


DIAGRAMMA DI VELOCITA' E VISUALE LIBERA – RIPRISTINO VIABILITA' PANORAMICA

ASSE C

ANDAMENTO CINEMATICO E ANALISI DIAGRAMMA DI VELOCITA'

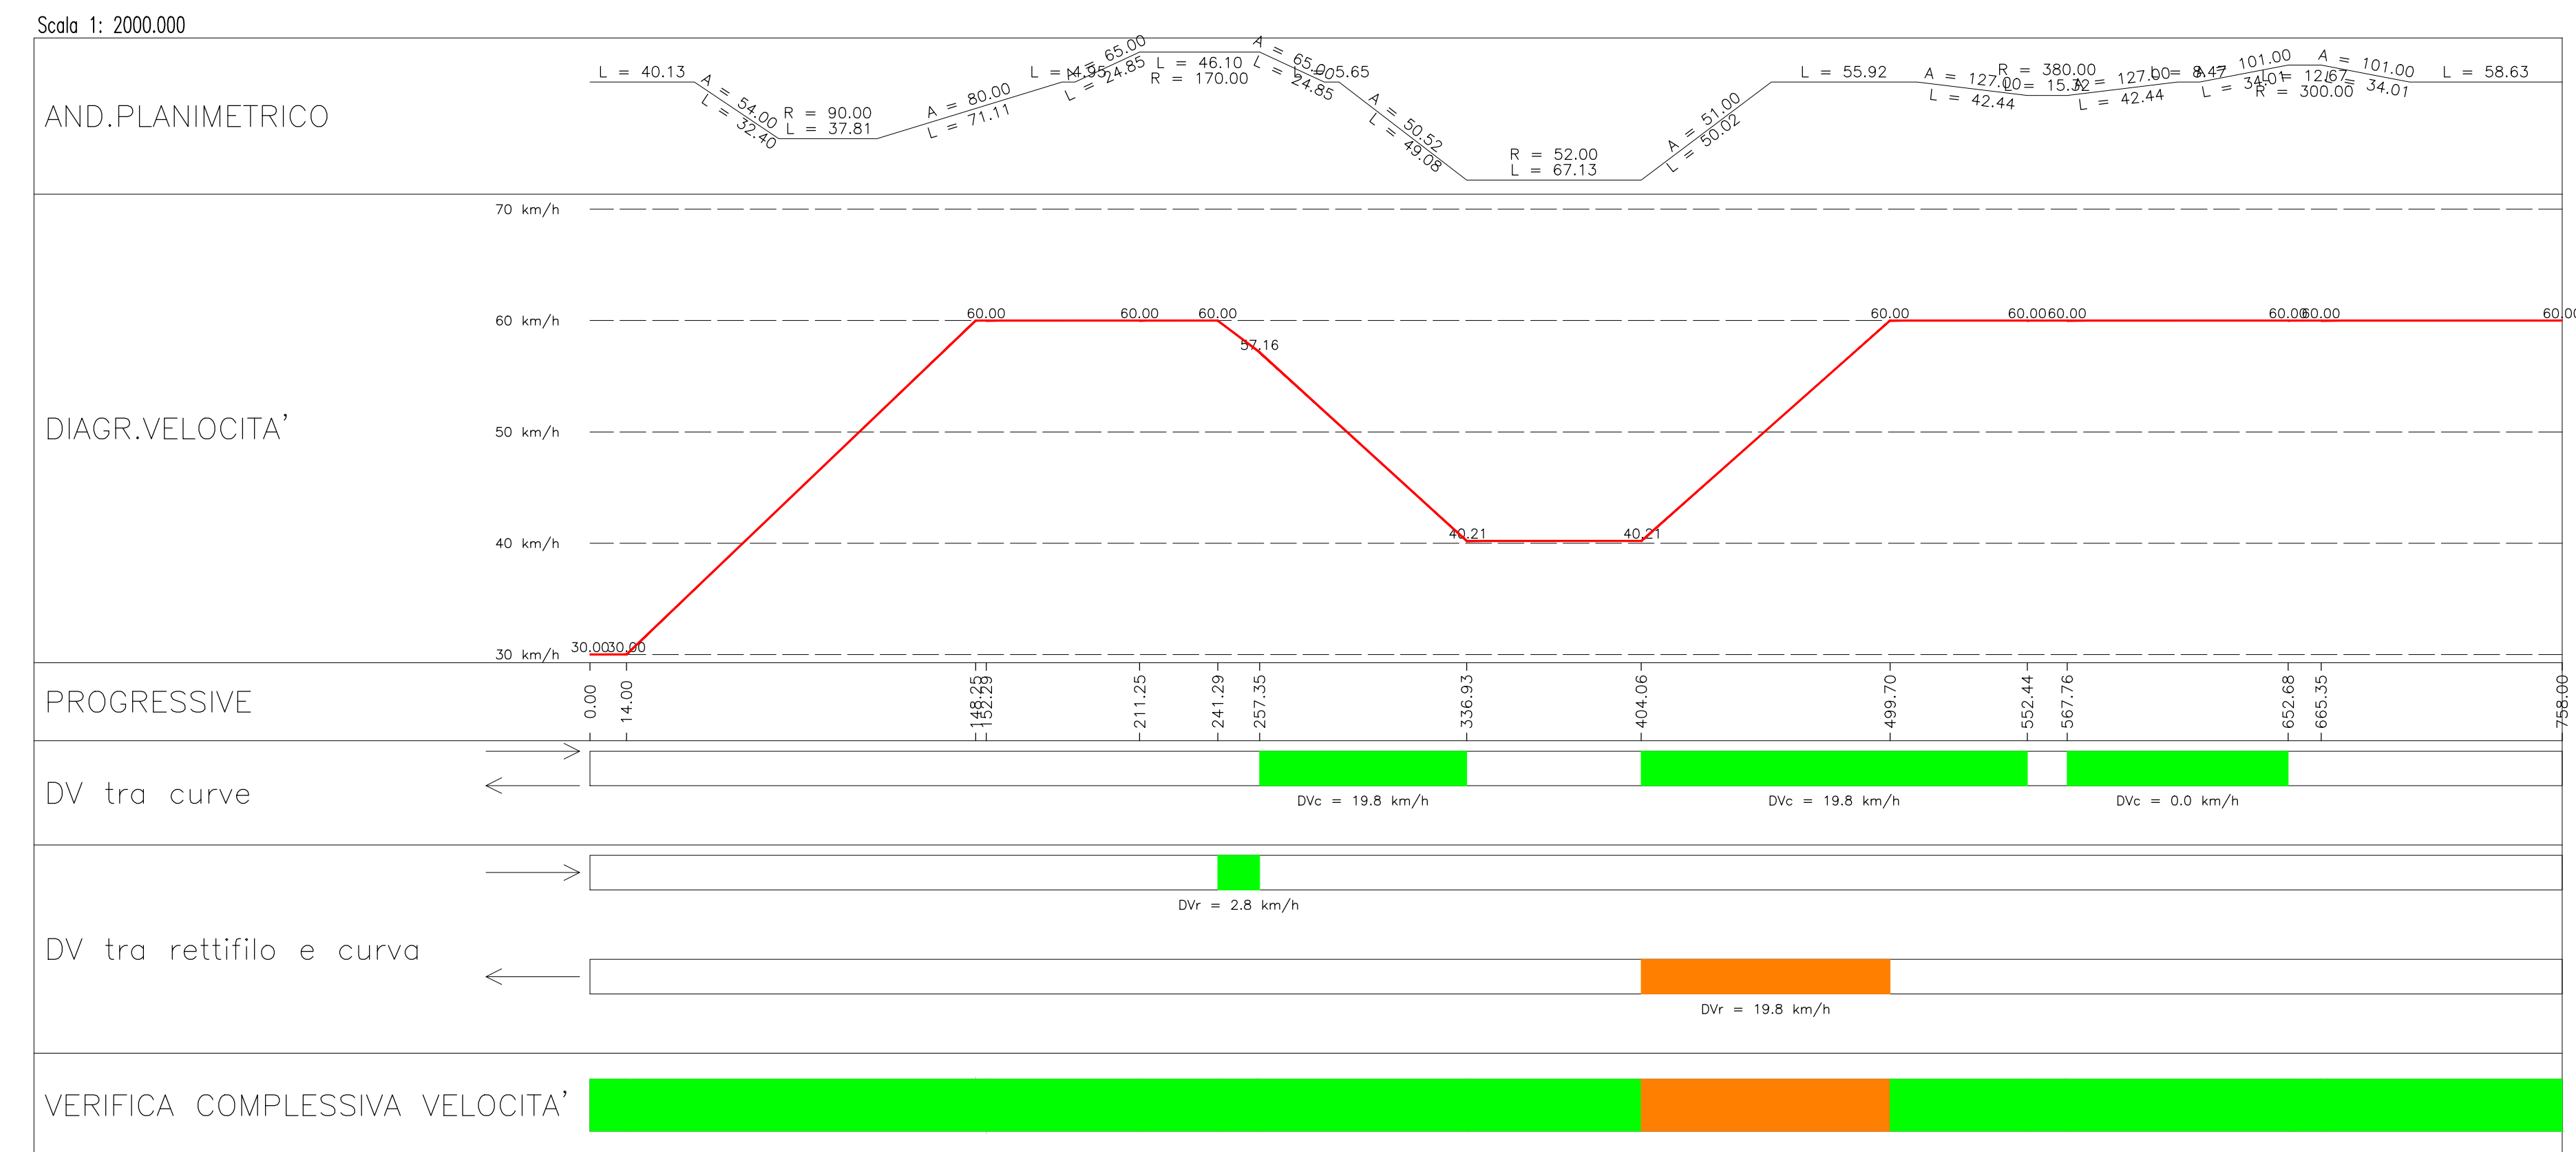


ADEGUAMENTO DI STRADA ESISTENTE – NON CONFORMITA' AL D.M. 2001 NON SANABILE IN CONSIDERAZIONE DEI VINCOLI URBANISTICI E DELLE PARTICOLARI CONDIZIONI LOCALI.

VISUALI LIBERE E ANALISI DEL DIAGRAMMA DI VISIBILITA'



NOTE GENERALI

POSIZIONE OSTACOLI

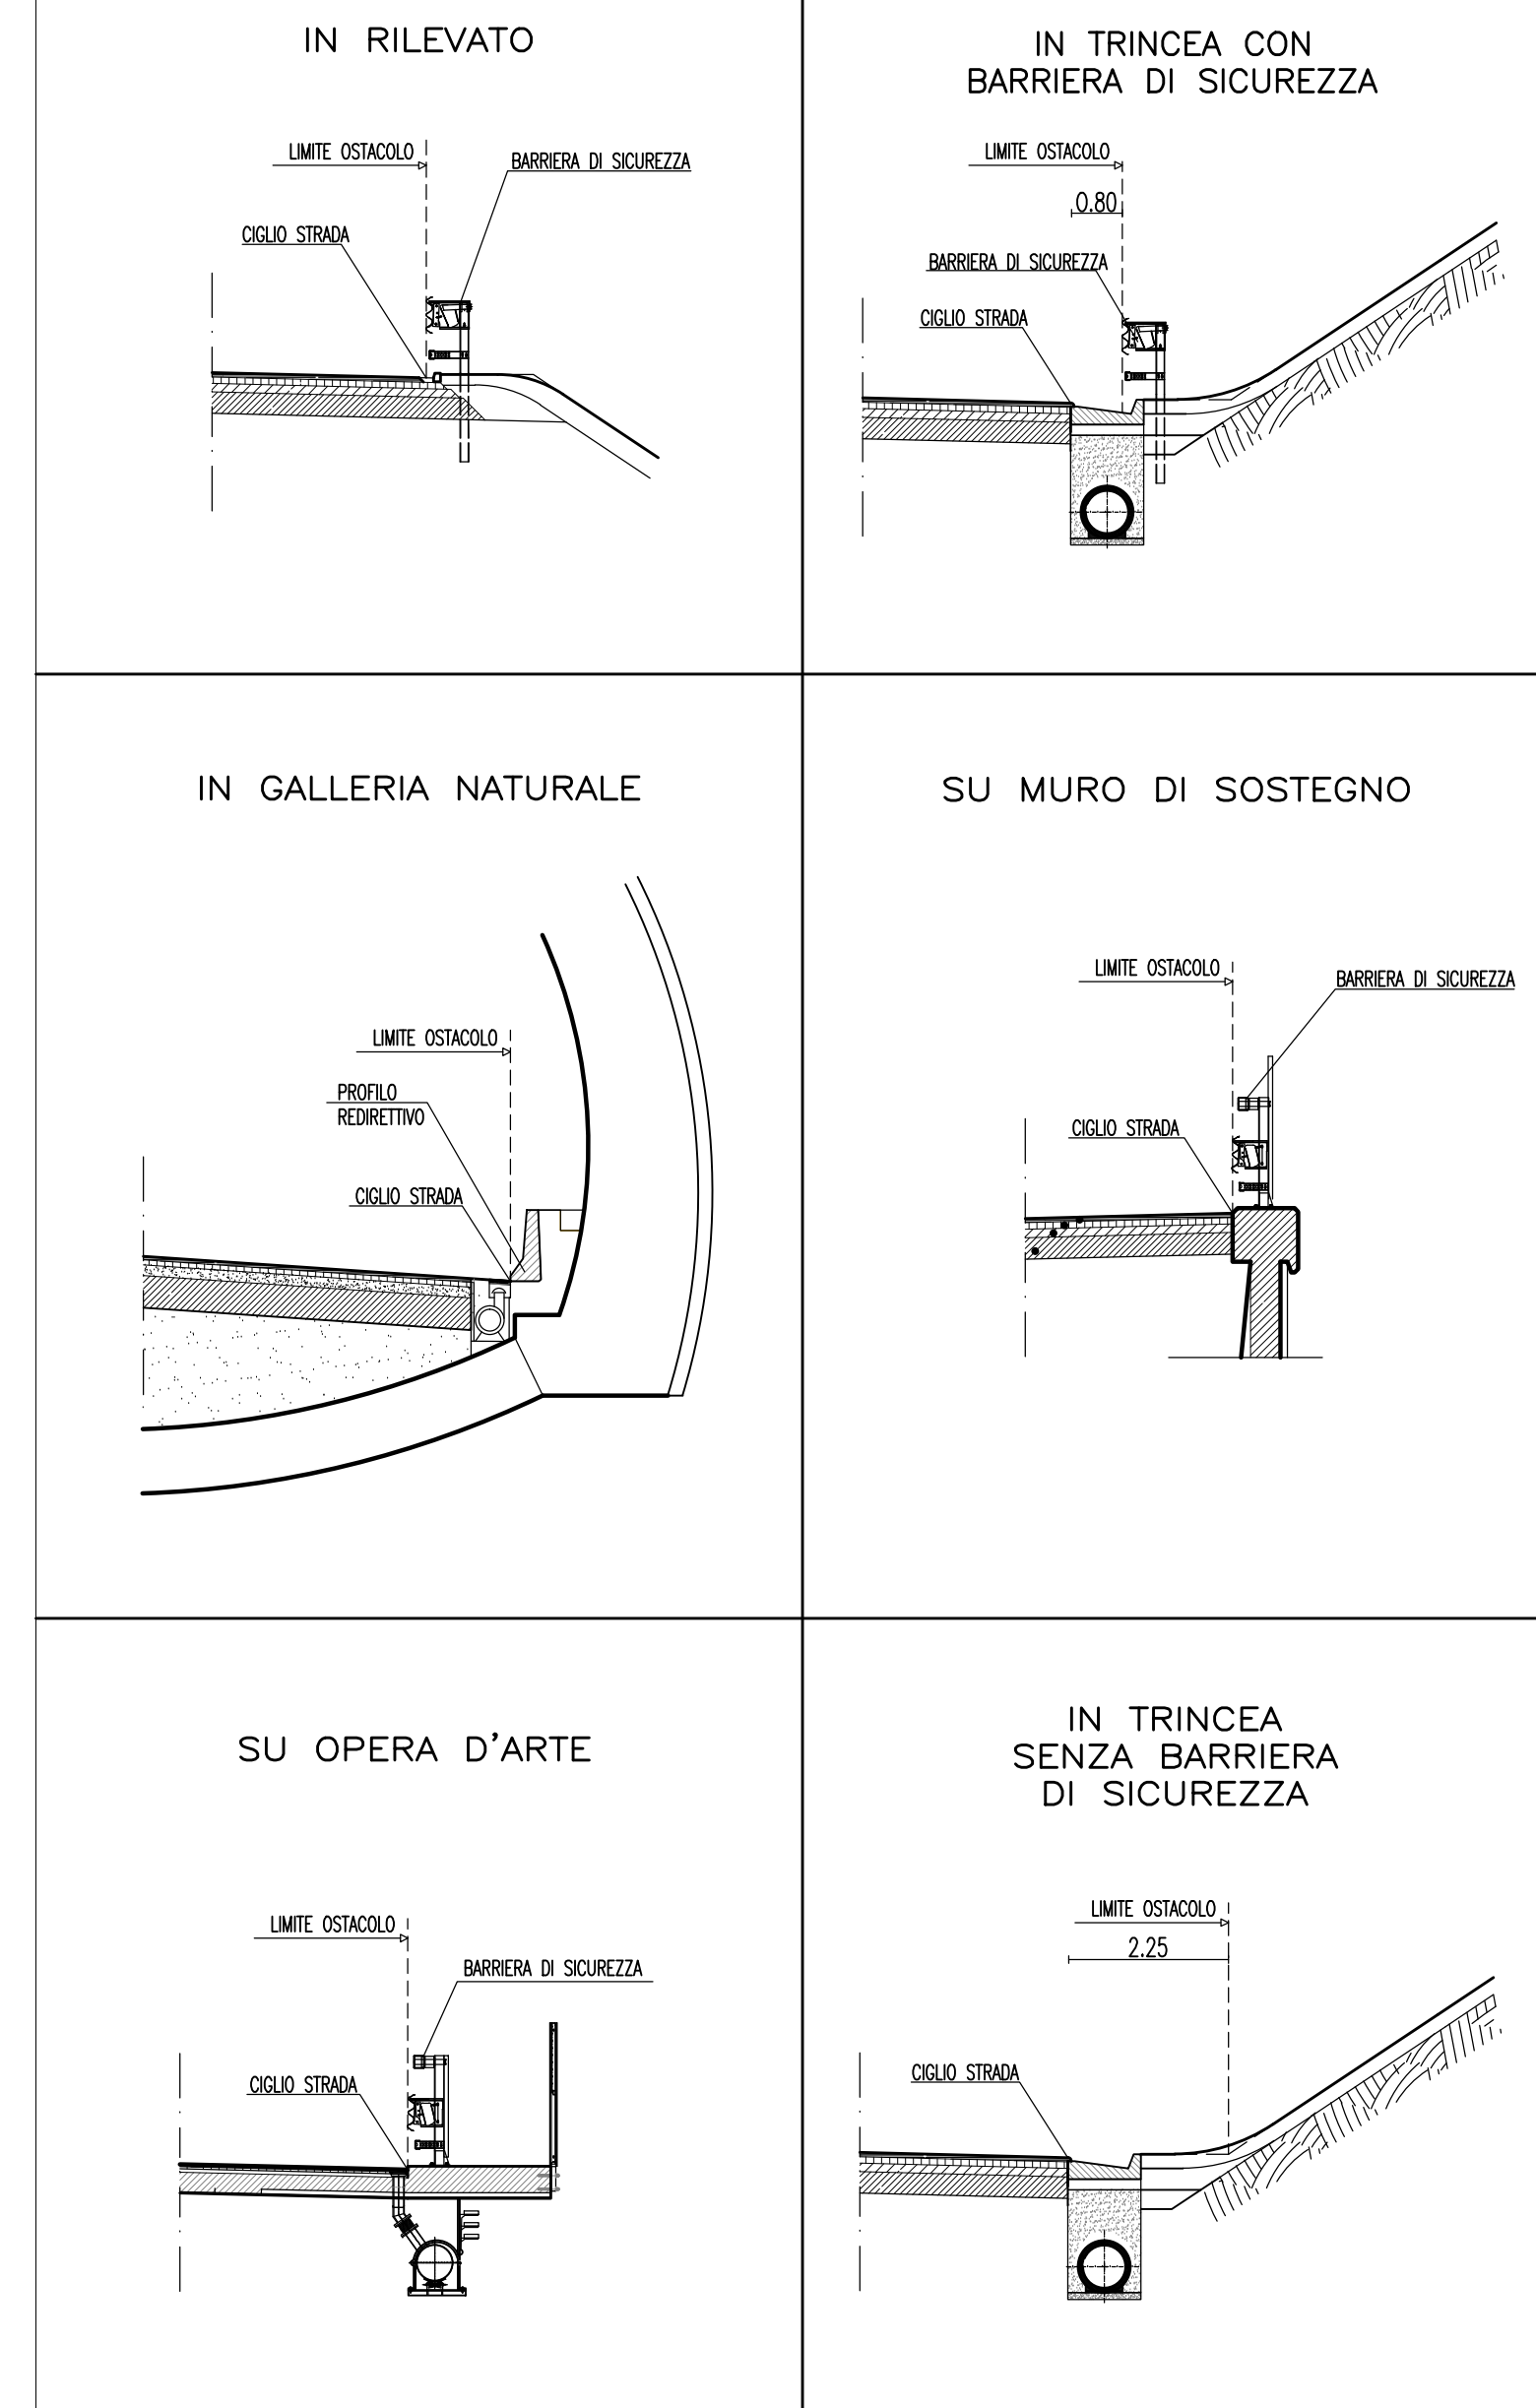

- NOTA:
- DVL: DISTANZA VISUALE LIBERA PER VERIFICA DISTANZA DI ARRESTO
 - DVC: DISTANZA VISUALE LIBERA PER VERIFICA CAMBIO CORSIA
 - DVS: DISTANZA VISUALE LIBERA PER VERIFICA SORPASSO
 - Da: DISTANZA DI ARRESTO
 - Dc: DISTANZA CAMBIO CORSIA
 - Ds: DISTANZA PER SORPASSO

Stretto di Messina
 Impresario: S.p.A. (Mandatario)
 Direzione Generale e RUP Validazione (Ing. P.P. Marchesini)
 Amministratore Delegato (Dott. P. Gucci)

PONTE SULLO STRETTO DI MESSINA
 PROGETTO DEFINITIVO

EUROLINK S.C.p.A.
 SOCIETA' ITALIANA PER CONDOTTE D'ACQUA S.p.A. (Mandatario)
 COOPERATIVA MURATORI E CEMENTISTI - C.M.C. di Ravenna Soc. Coop. a.r.l. (Mandatario)
 SACYR S.A.U. (Mandatario)
 ISHIKAWA-JIMA - HARIMA HEAVY INDUSTRIES CO. Ltd. (Mandatario)
 A.C.I. S.C.P.A. - CONSORZIO STABILE (Mandatario)

IL PROGETTISTA
 Dott. Ing. F. Colla
 Ordine Ingegneri Milano n° 20305

IL CONTRAENTE GENERALE
 Project Manager (Ing. P.P. Marchesini)

STRETTO DI MESSINA
 Direzione Generale e RUP Validazione (Ing. G. Timmenhelli)

STRETTO DI MESSINA
 Amministratore Delegato (Dott. P. Gucci)

COLLEGAMENTI SICILIA SS0145_F0
 PARTE GENERALE STRADALE – OPERE CIVILI
 TRACCIAMENTO PLANOMETRICO, SEZIONI E GEOMETRIA CORPO STRADALE GENERALE
 "PANORAMICA" – DIAGRAMMA DI VELOCITA' E VISUALE LIBERA – TAVOLA 2

REV.	DATA	DESCRIZIONE	REDAITTO	VERIFICATO	APPROVATO
FO	20/06/2011	EMISSIONE FINALE	PRO. ITER S.r.l.	F. BERTONI	F. COLLA