


DIAGRAMMA DI VELOCITA' E VISUALE LIBERA (DVL) - ASSI S1-S2


ASSE S1

ASSE S2

VISUALI LIBERE E ANALISI DEL DIAGRAMMA DI VISIBILITA'

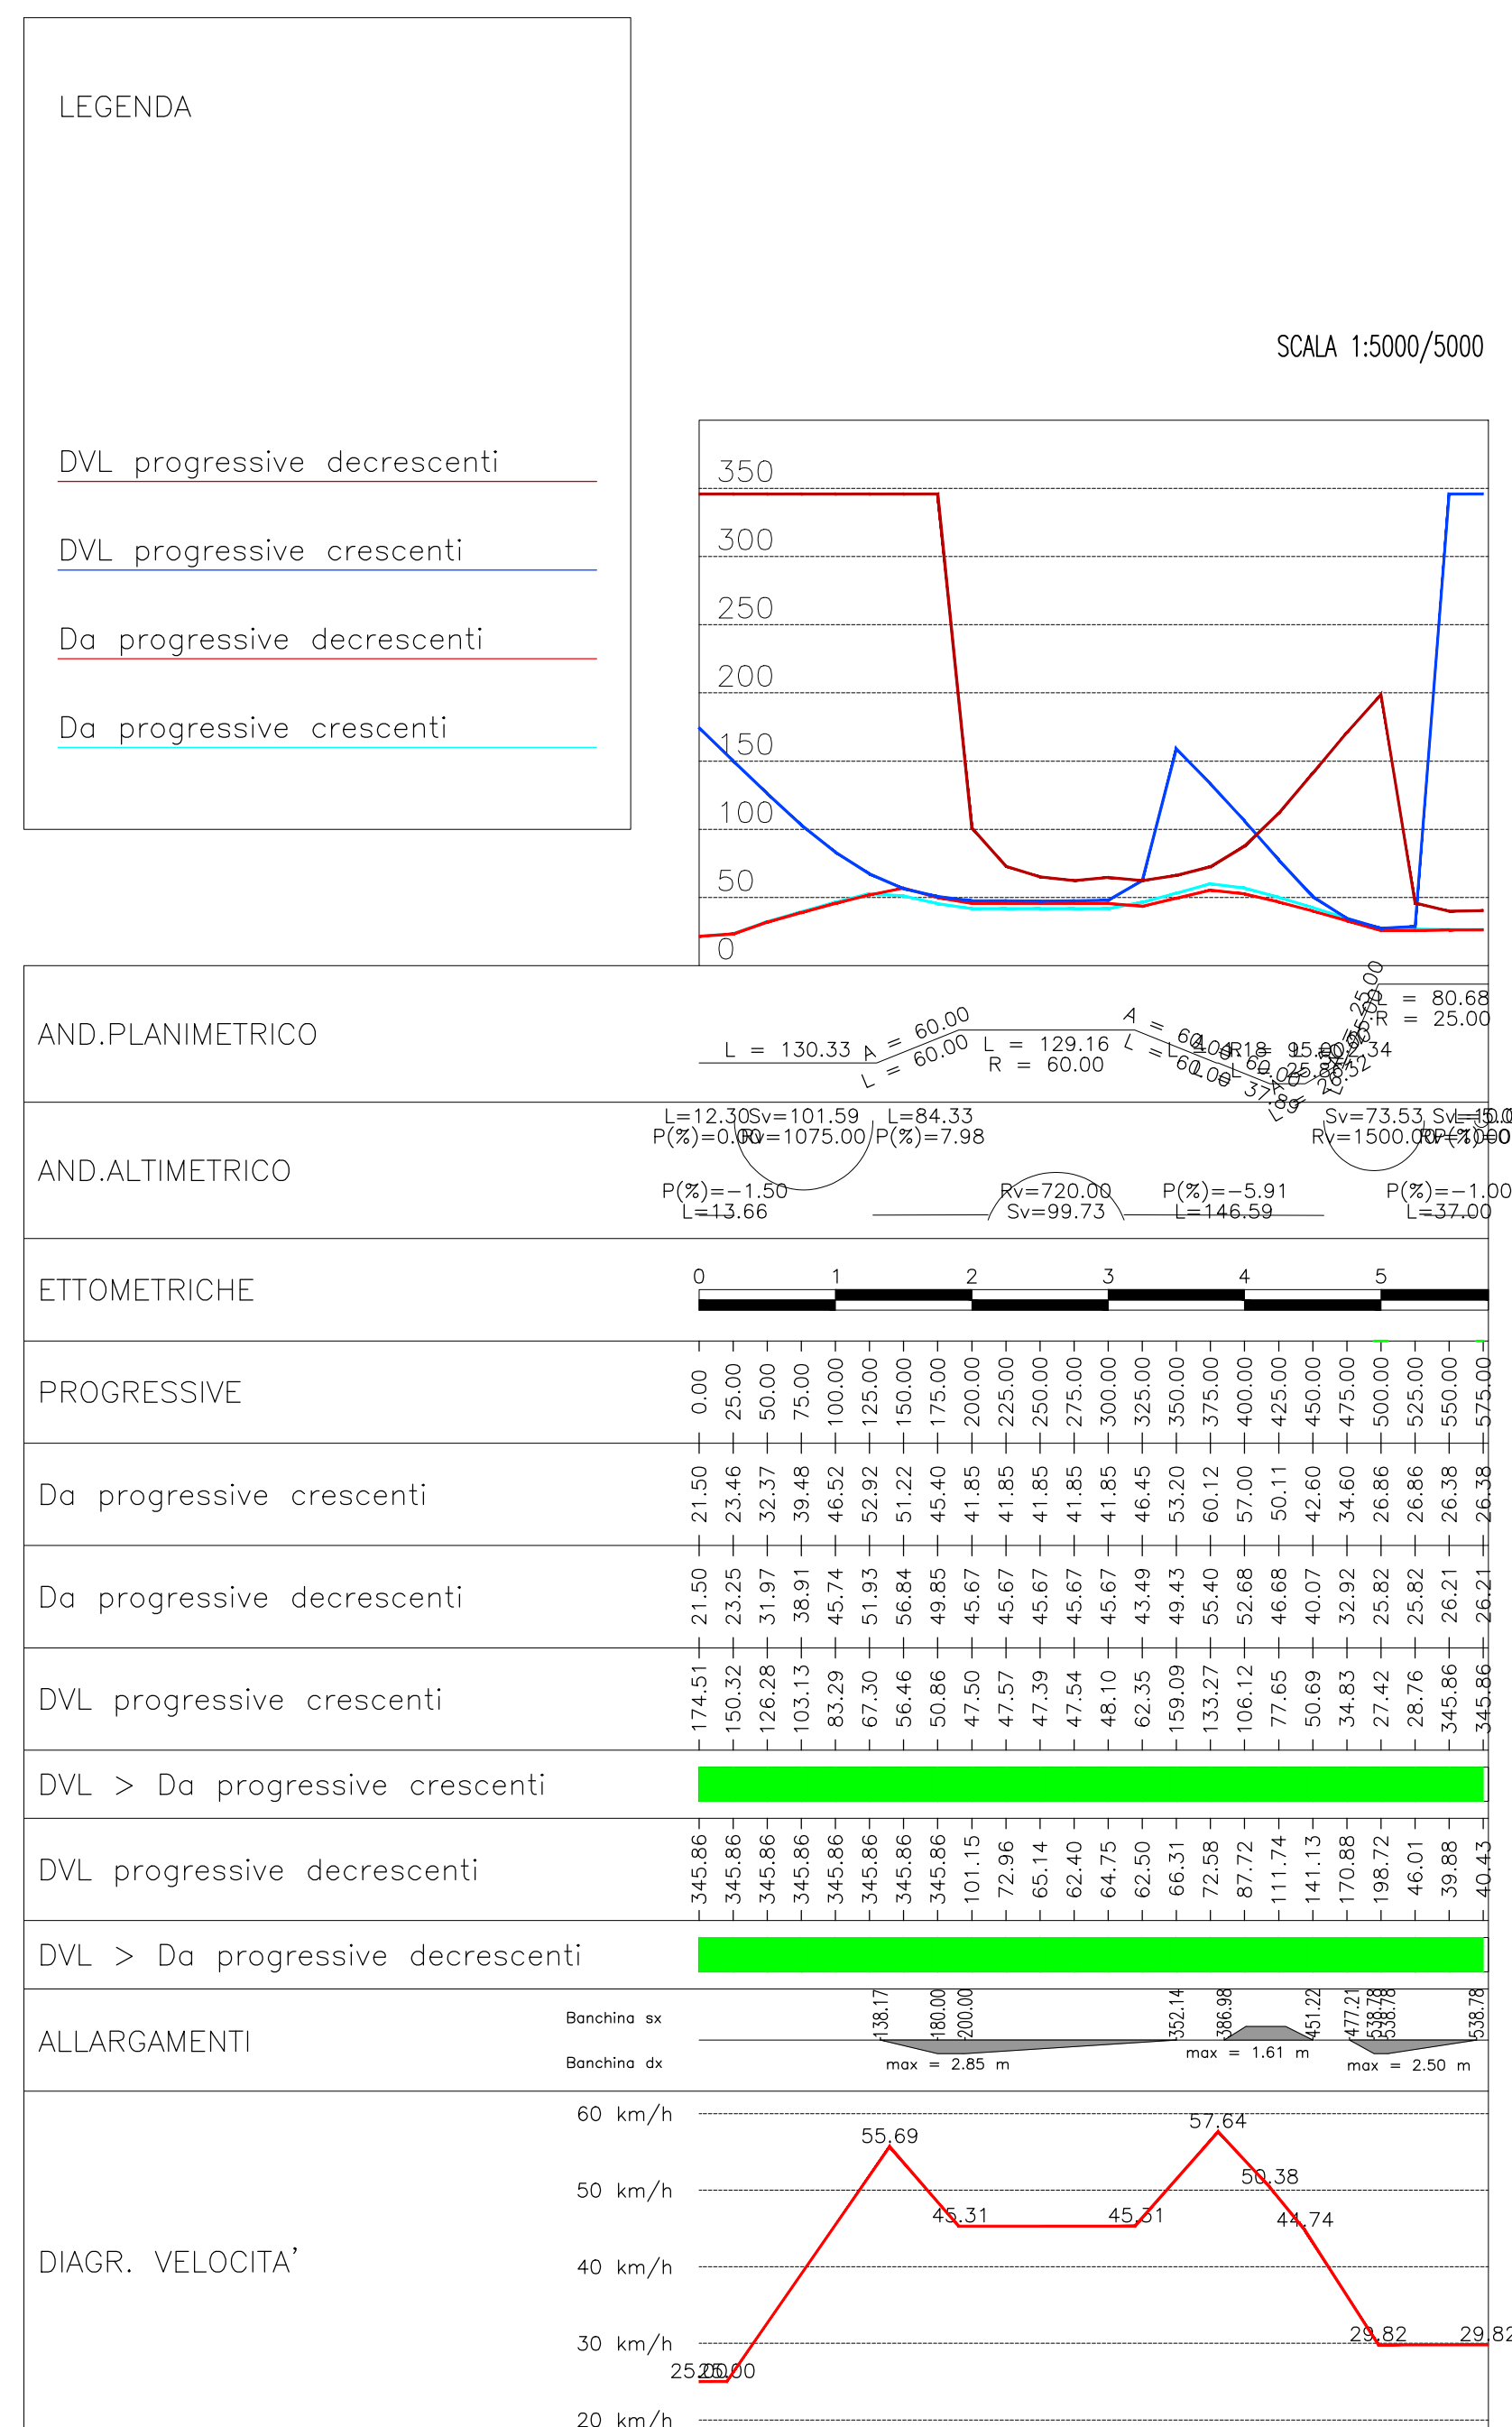


VISUALI LIBERE E ANALISI DEL DIAGRAMMA DI VISIBILITA'

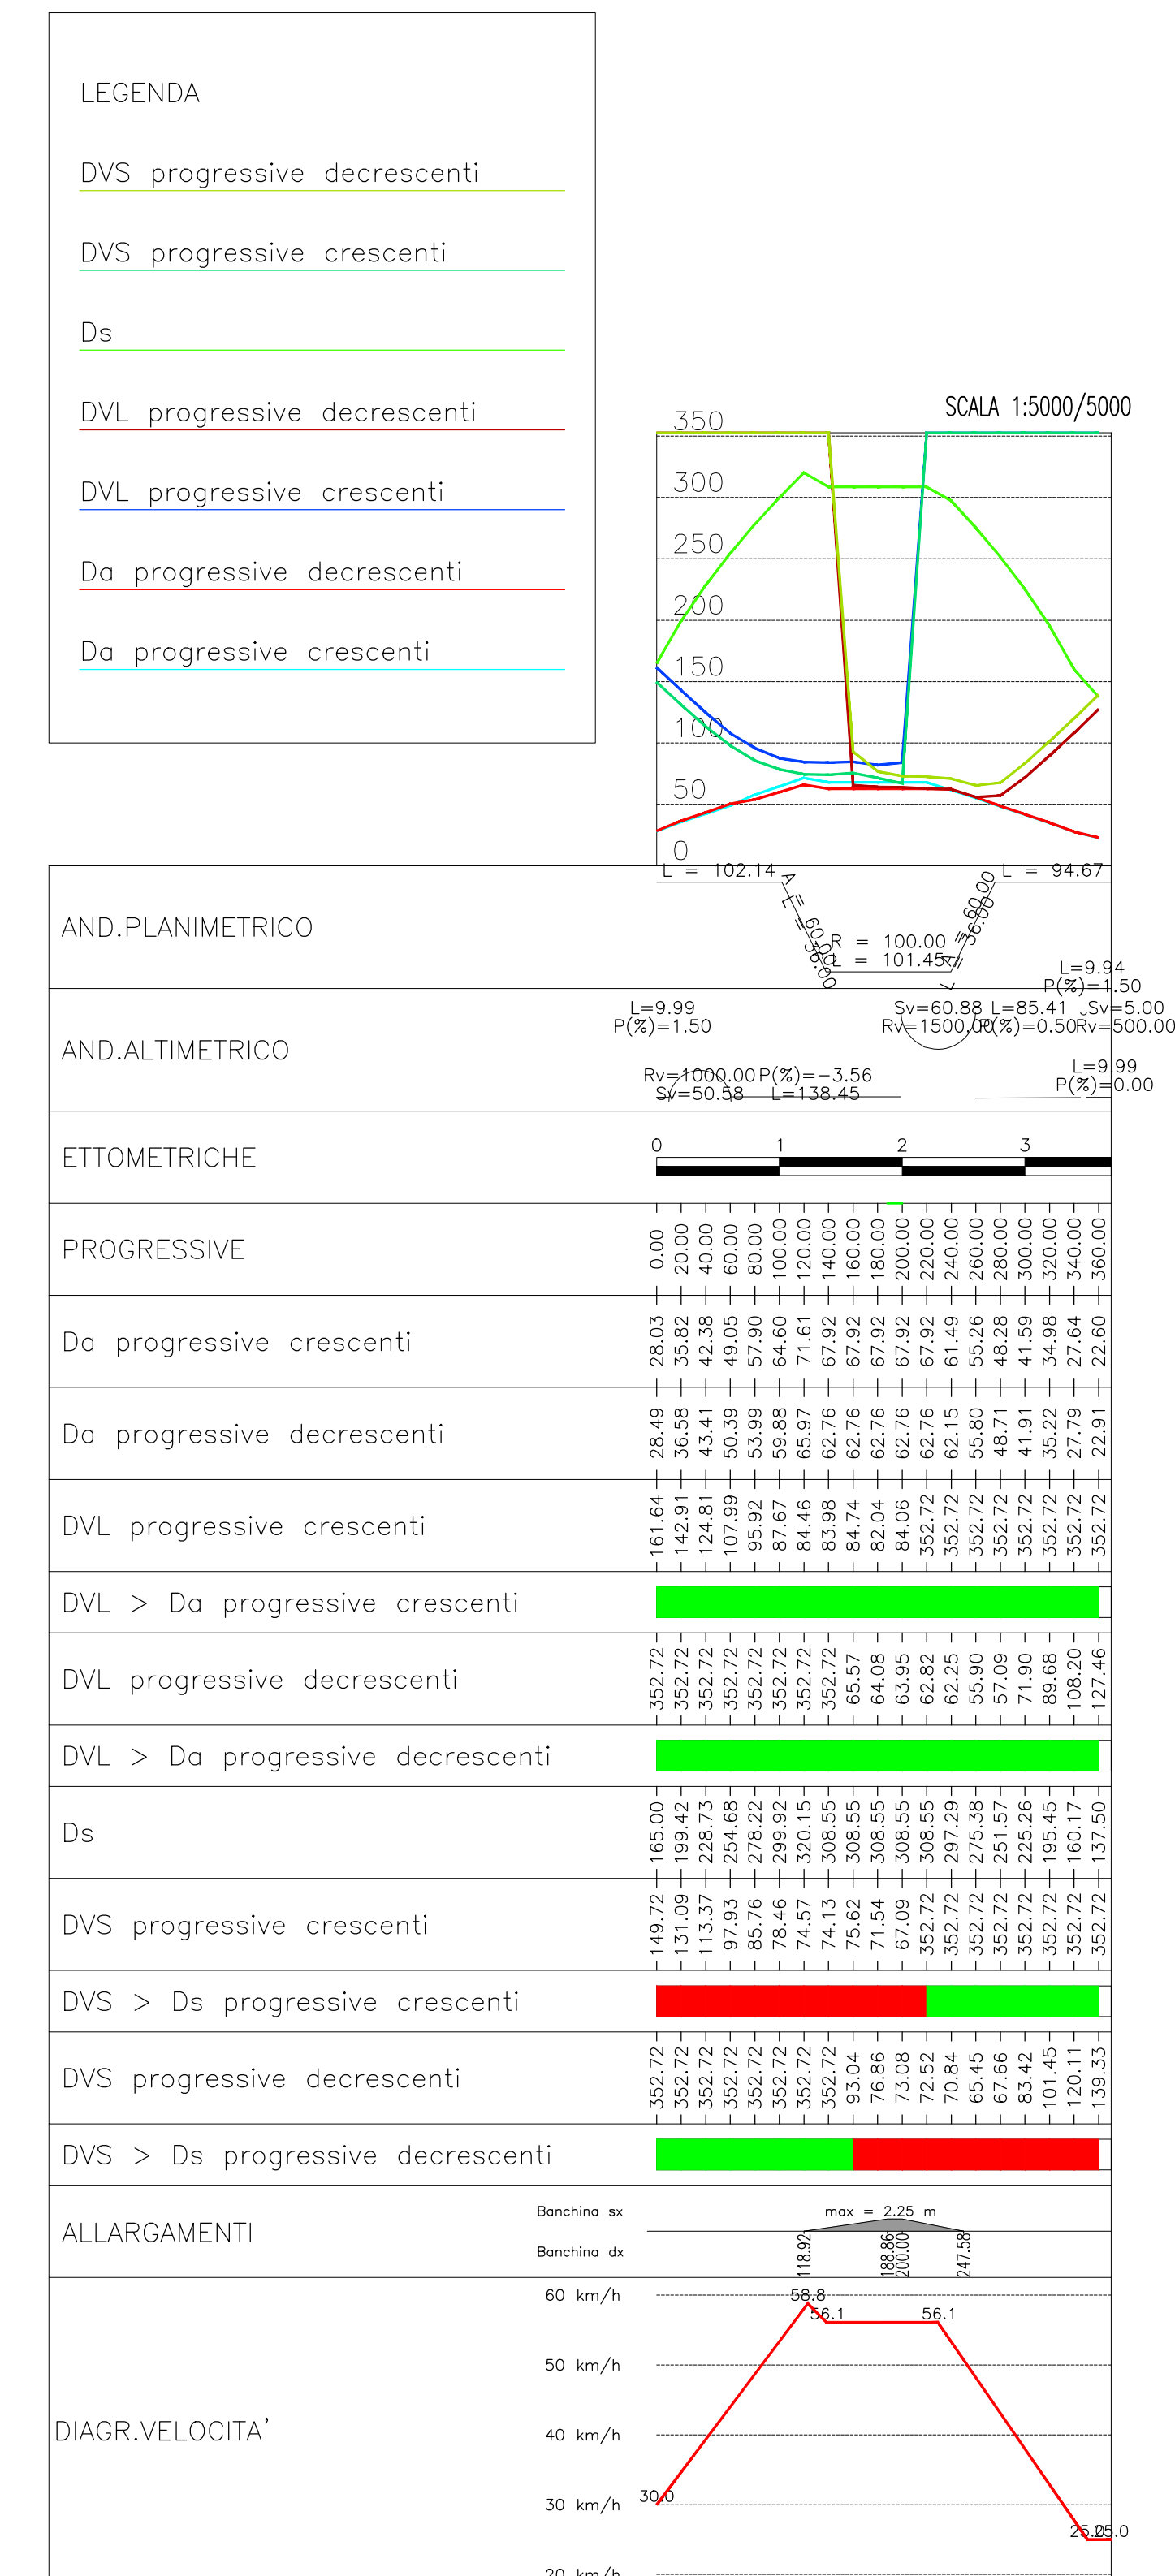

NOTE GENERALI

POSIZIONE OSTACOLI

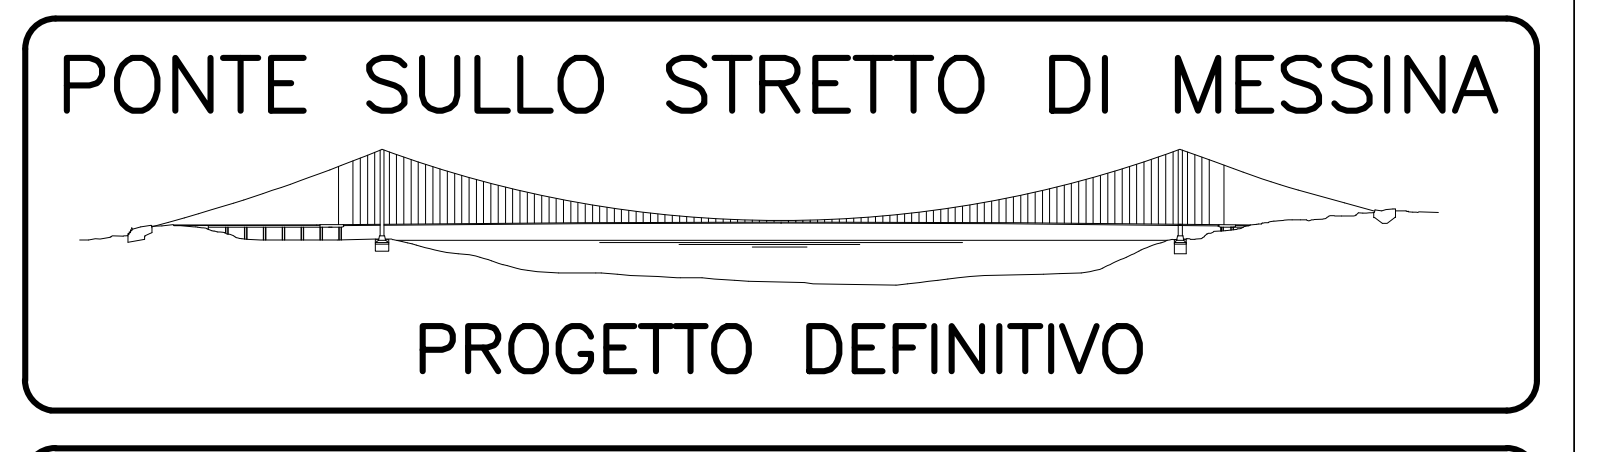

EUROLINK S.C.p.A.
 IMPREGILO S.p.A. (Mandataria)
 SOCIETA' ITALIANA PER CONDOTTE D'ACQUA S.p.A. (Mandante)
 COOPERATIVA MURATORI E CEMENTISTI - C.M.C. di Ravenna Soc. Coop. a.r.l. (Mandante)
 SACVYR S.A.U. (Mandante)
 ISHIKAWAJIMA - HARIMA HEAVY INDUSTRIES CO. Ltd. (Mandante)
 A.C.I. S.C.P.A. - CONSORZIO STABILE (Mandante)

IL PROGETTISTA Dott. Ing. F. Colla Ordine Ingegneri Milano n° 20305	IL CONTRAENTE GENERALE Project Manager (Ing. P.P. Marchesetti)	STRETTO DI MESSINA Direttore Generale e RUP Validazione (Ing. G. Fimmemonti)	STRETTO DI MESSINA Amministratore Delegato (Dott. P. Gucci)
---	---	--	--

COLLEGAMENTI SICILIA **SS0146_F0**
 PARTE GENERALE STRADALE
 OPERE CIVILI
 ELEMENTI DI CARATTERE GENERALE
 VIABILITA' ACCESSO PIAZZALE - DIAGRAMMA DI VELOCITA' E VISUALE LIBERA

CODICE C G O 7 0 0 P D S D S G S T S G O 0 0 0 0 0 1 2 F 0 1	SCALA 1 : 5000/500			
REV. DATA	DESCRIZIONE	REDAITTO	VERIFICATO	APPROVATO
FO 20/06/2011	EMISSIONE FINALE	PRO. ITER S.r.l.	F. BERTONI	F. COLLIA