
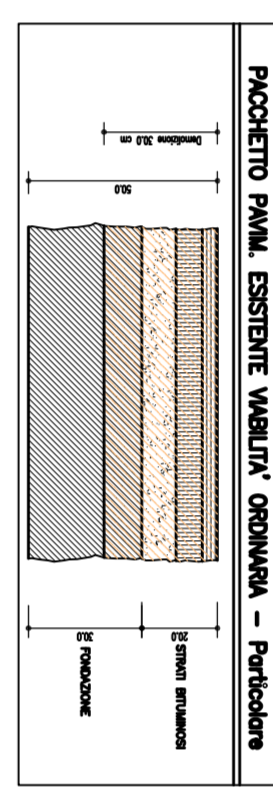


PLANIMETRIA DEMOLIZIONI – TAVOLA 2

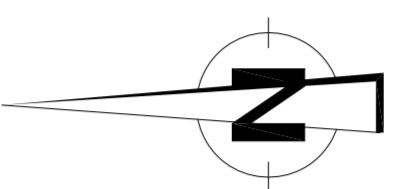


NOTE GENERALI

LEGENDA

- FAVORIZIONI
- DEMOLIZIONE BARACHE
 - DEMOLIZIONE EDIFICI CIVILI
 - DEMOLIZIONE TETTORE
 - DEMOLIZIONE RUDERI
 - DEMOLIZIONE CORPO BASSO
 - DEMOLIZIONE BRIGLIE
 - DEMOLIZIONE SERRE
 - DEMOLIZIONE PISCINE-MASCHE
 - DEMOLIZIONE STRADA/PIAZZALE ASFALTATO
 - DEMOLIZIONE STRADA CAMPESTRE
 - DEMOLIZIONE PIAZZA/PALE IN CEMENTO
 - DEMOLIZIONE SPARTITRACCO-NEW JERSEY
 - DEMOLIZIONE MARCAPIEDI
 - DEMOLIZIONE MURI DI SOSTEGNO
 - DEMOLIZIONE MURI DIVISORI
 - DEMOLIZIONE MURI A SECCO
 - DEMOLIZIONE RECINZIONI
 - DEMOLIZIONE STRADE IN COSTRUZIONE
 - AREE OGGETTO DI DEMOLIZIONI E RIMOZIONI PER L'APPRESTAMENTO DELLE ATTIVITA' DI CAMERIZZAZ. DELL'OPERA DI ATTRAVERSAMENTO
 - OGNI STRADA IN PROGETTO
 - CANALE DI IRRIGAZIONE
 - ACQUA CORRENTE
 - CABINE ELETTRICHE
 - PAULI LINEA ELETTRICA

QUADRO DI UNIONE

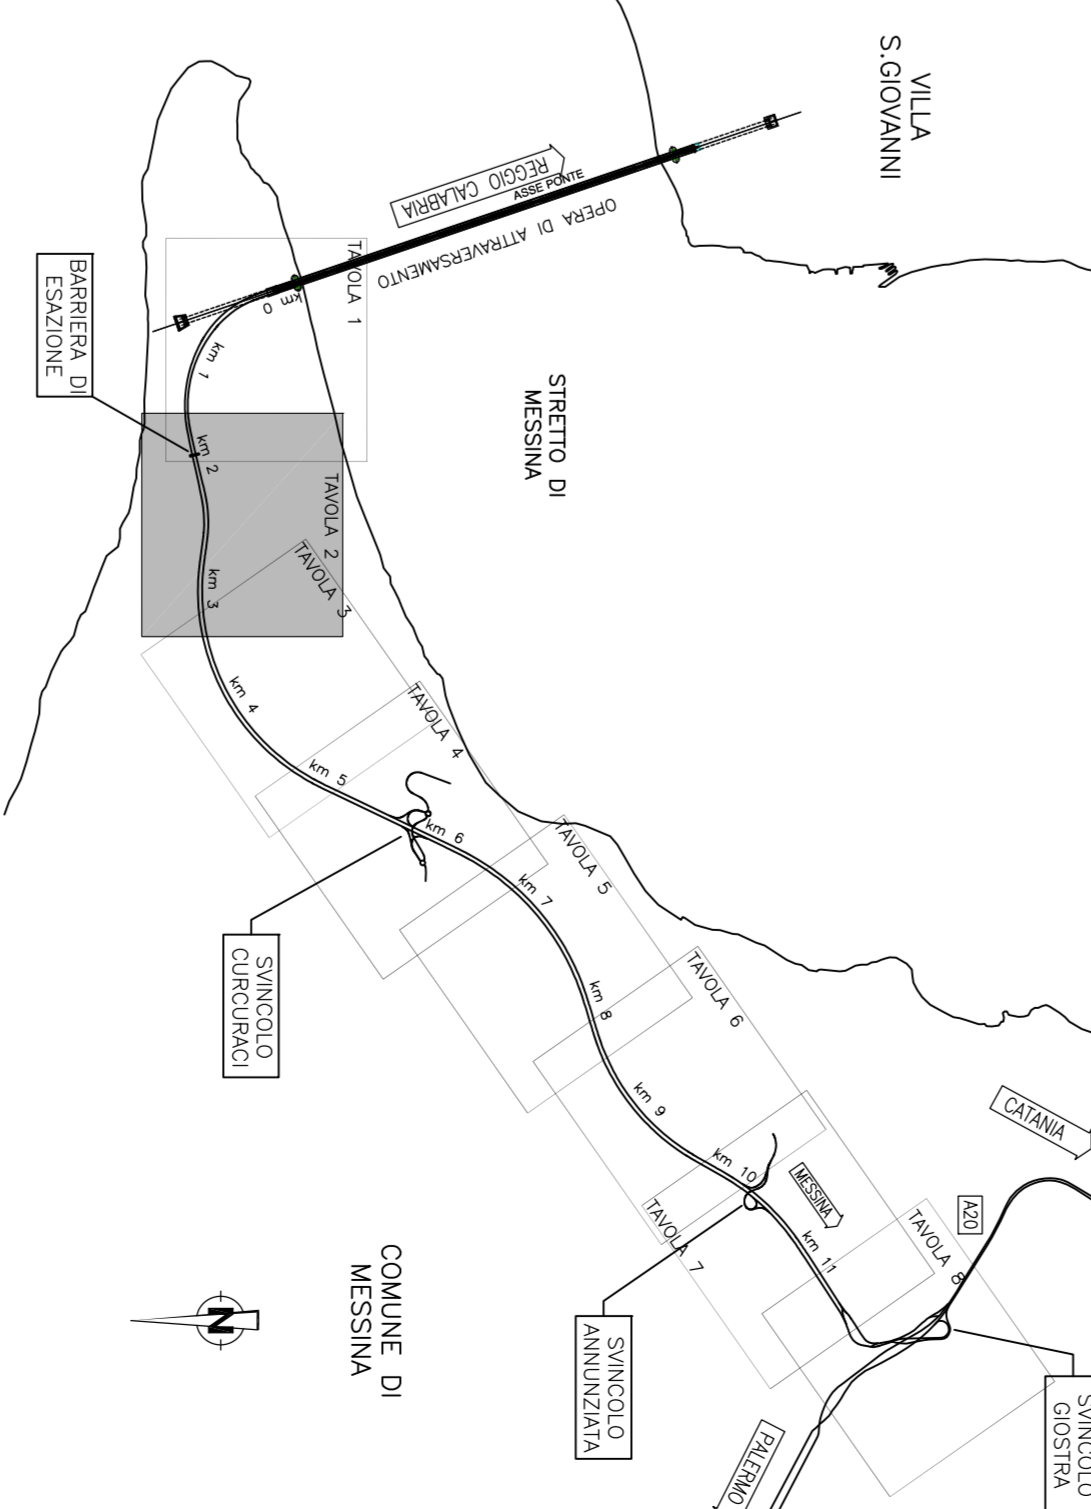

PONTE SULLO STRETTO DI MESSINA

PROGETTO DEFINITIVO

Stretto di Messina

Commissione per la progettazione, realizzazione e gestione del collegamento stabile tra Sicilia e Calabria
Decreto n. 175 del 17 dicembre 1971, modificato dal D.M. n. 111 del 24 aprile 2003

EUROININK S.C.P.A.
IMPRESE S.p.A. A RESPONSABILITÀ LIMITATA

SOCIETA' ITALIANA PER CONDOTTE D'ACQUA S.p.A. (Messina)
COOPERATIVA MARCONI E.C. (Messina)
SIKAWAYAMA - HERBA HEAVY INDUSTRIES CO. LTD. (Messina)
A.C.I. S.C.P.A. - CONSORCIO STABILE (Messina)

IL PROGETTISTA
 Dott. Ing. F. Cella
 Ing. G. Di Stefano
 Ing. P. Marotta
Officina Ingegneri Mecc.

IL CONDUTTORE GENERALE
 Progett. Manager
 Ing. P. Marotta

STRETTO DI MESSINA
 "Sole" Messina
 (Ing. C. Fontana)
Amministratore Delegato
 (Dott. R. Cacci)

STRETTO DI MESSINA
 "Sole" Messina
 (Ing. C. Fontana)
Amministratore Delegato
 (Dott. R. Cacci)

COLLEGAMENTI SICILIA

INFRASTRUTTURE STRADALI OPERE CIVILI

DEMOLIZIONI

GENERALI

DEMOLIZIONI – PLANIMETRIA COLLAZZAZIONI – TAVOLA 2

SS0148-F01

DATA: 14.10.2000

REVISIONI:

| NO. | DATA | DESCRIZIONE LINEA | PROGETTA | VERIFICATO |
|-----|------------|-------------------|--------------------------|------------|
| 01 | 20/05/2011 | ESISTENTE LINEA | PROV. ING. S. L. BERGONI | F. CELLA |

NUMERO DEL FILE: SS0148-F01-030