


Figura 7.5.2a Punti di Misura Rumore - Campagna Acustica del Luglio 2000 (Scala 1:20.000)

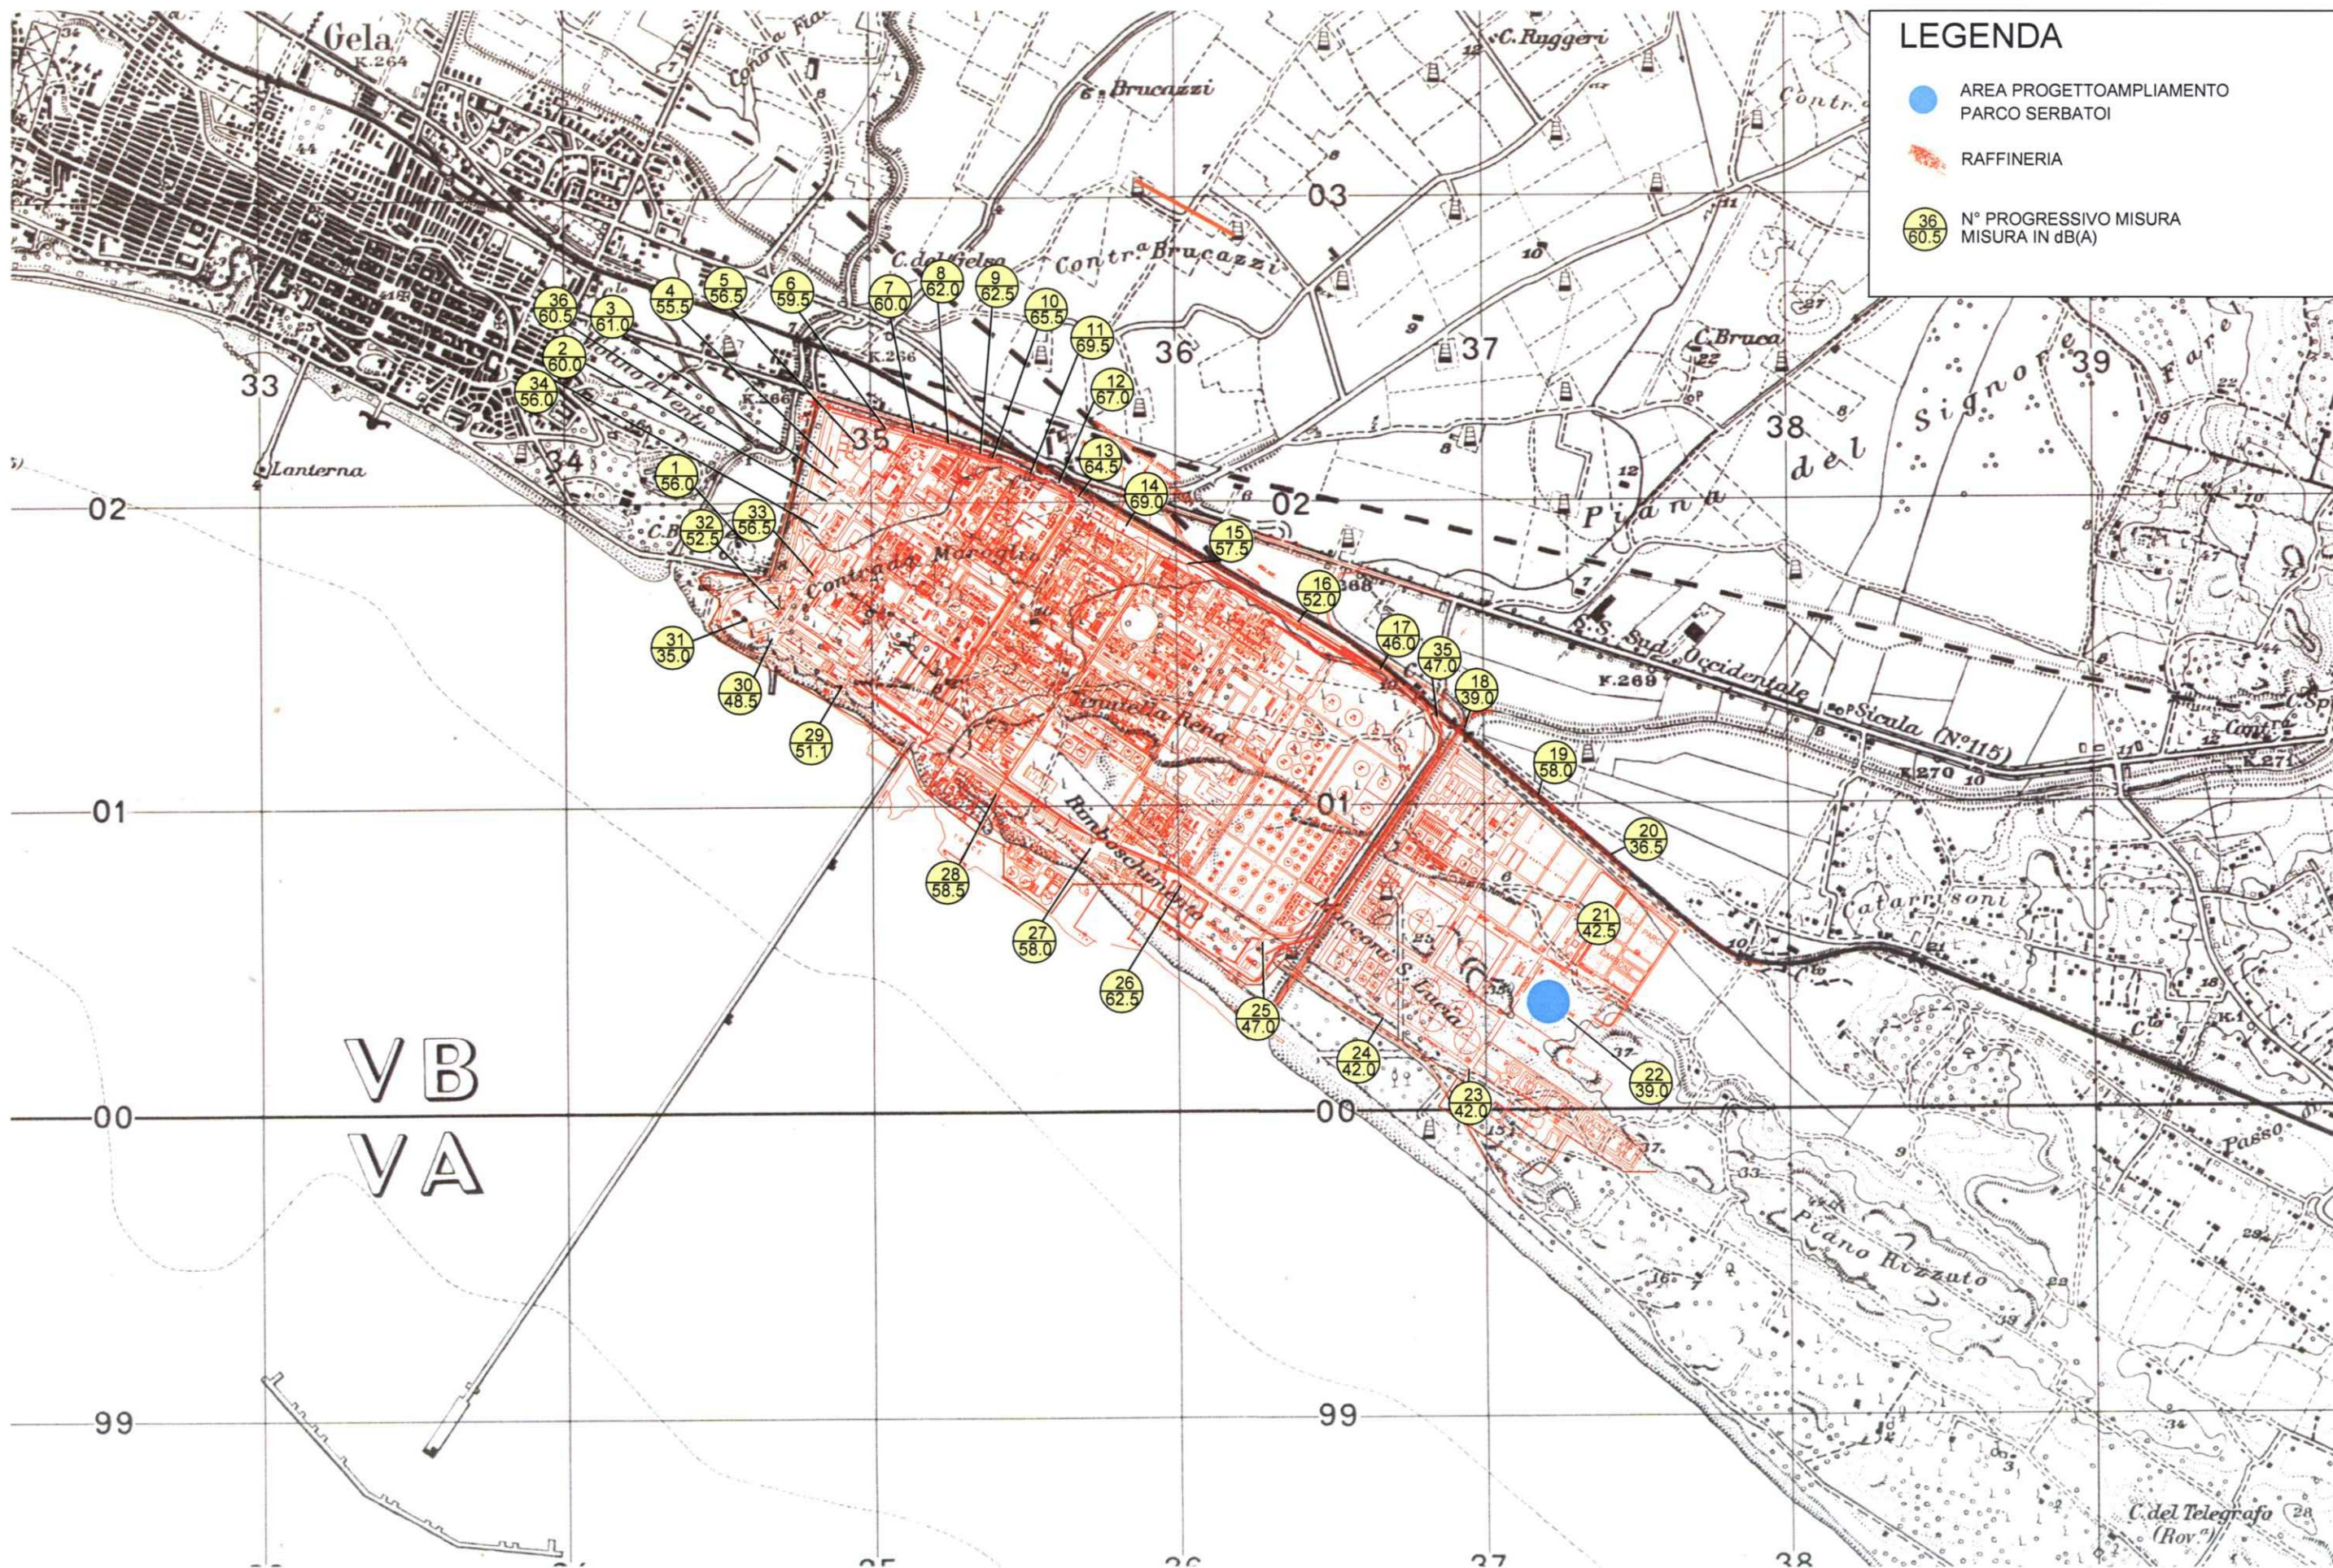

**LEGENDA**

- AREA PROGETTO AMPLIAMENTO PARCO SERBATOI
- RAFFINERIA
- 36  
60.5 N° PROGRESSIVO MISURA  
MISURA IN dB(A)