



SEZIONE 1-1

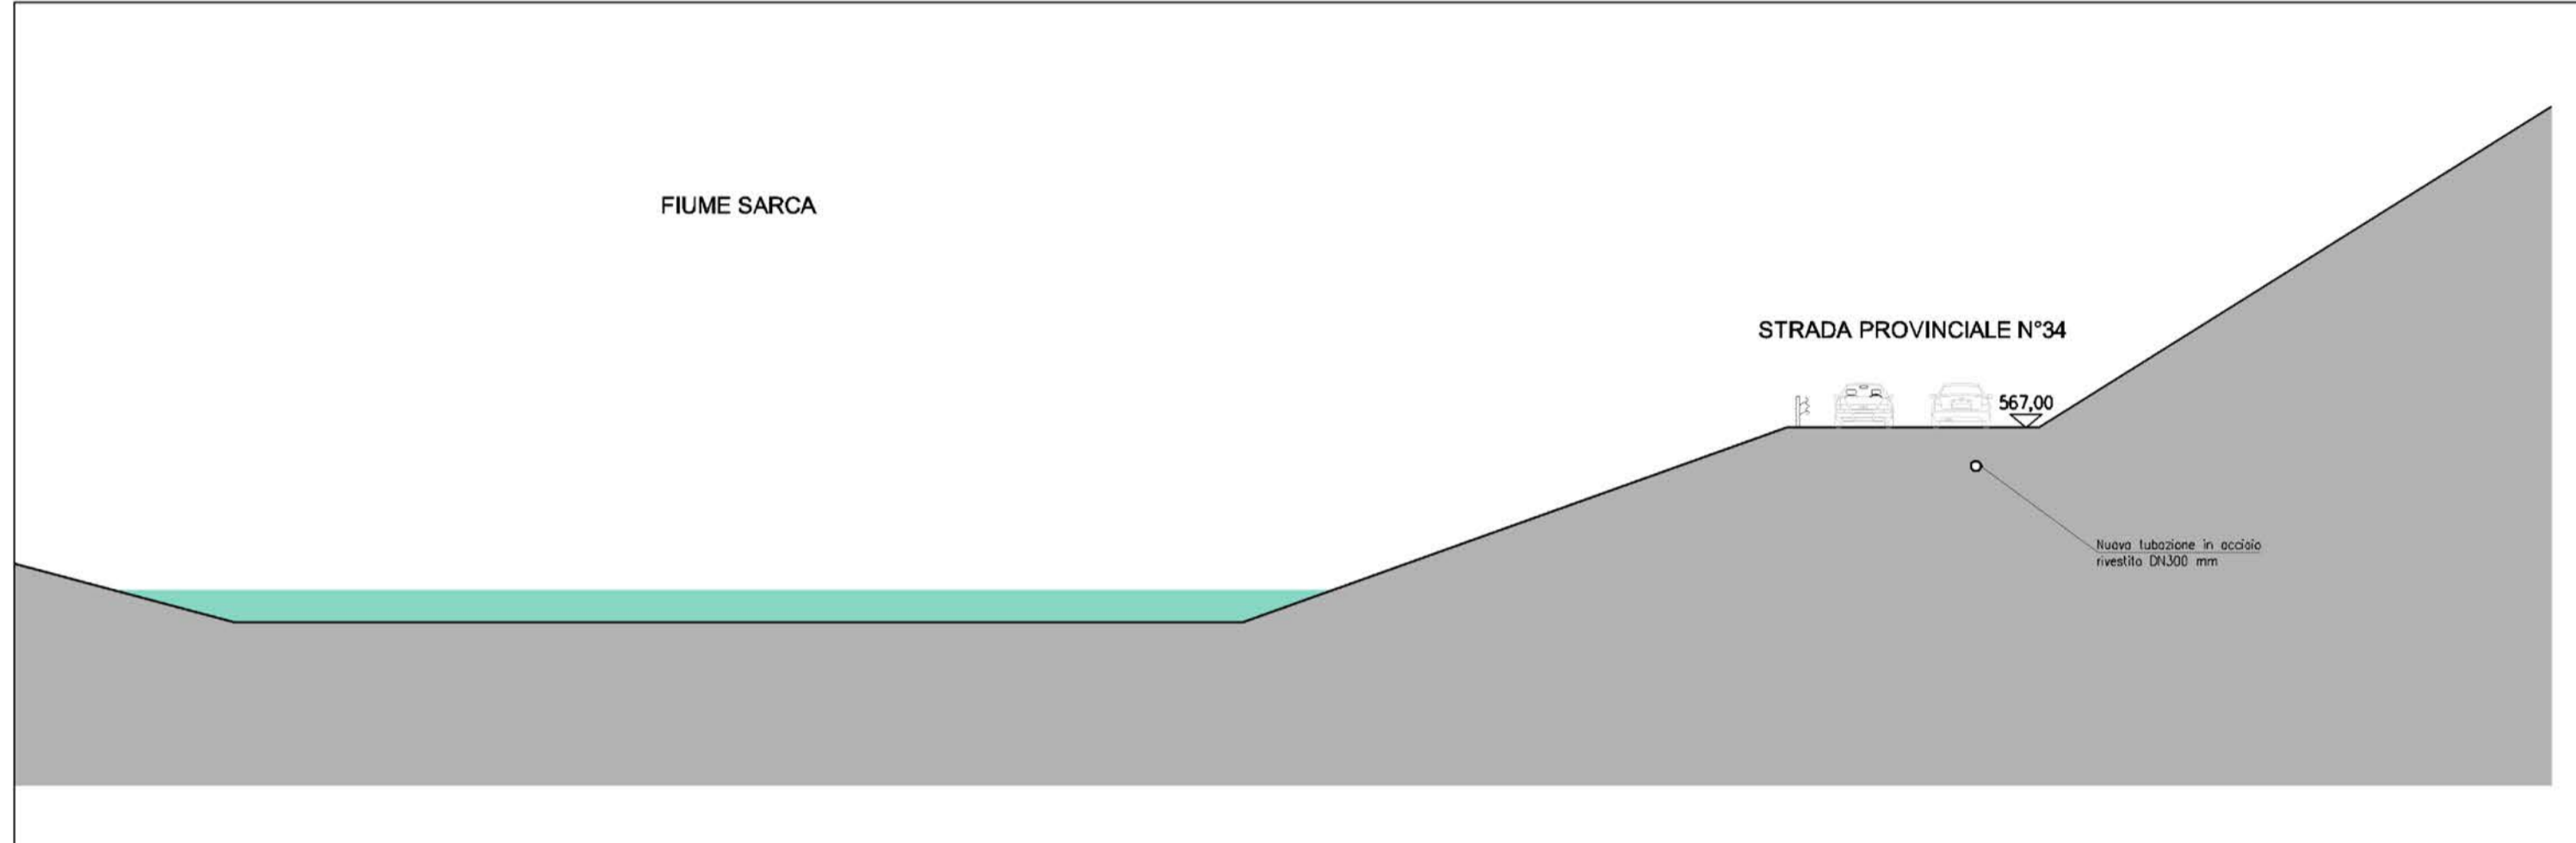


SEZIONE 3-3

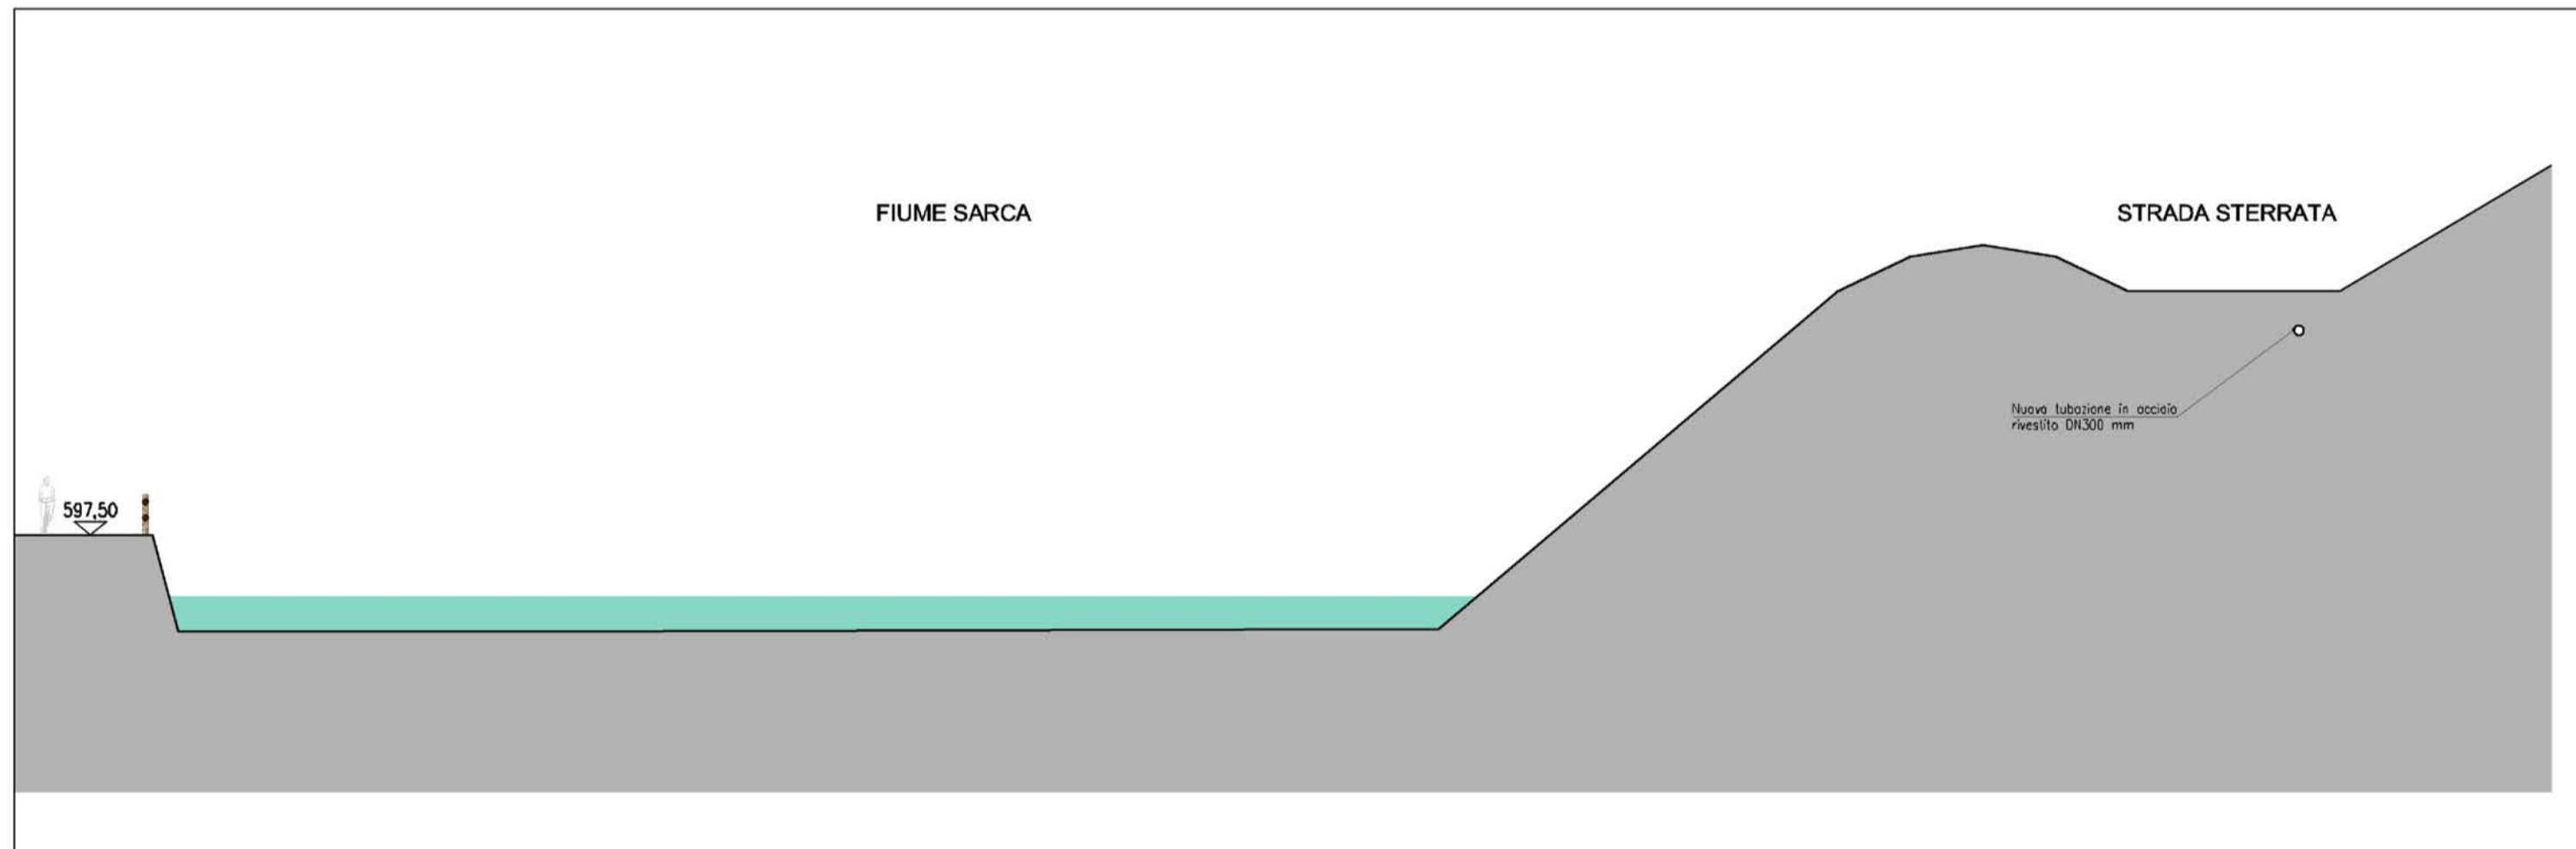


SEZIONE 5-5




SEZIONE 7-7

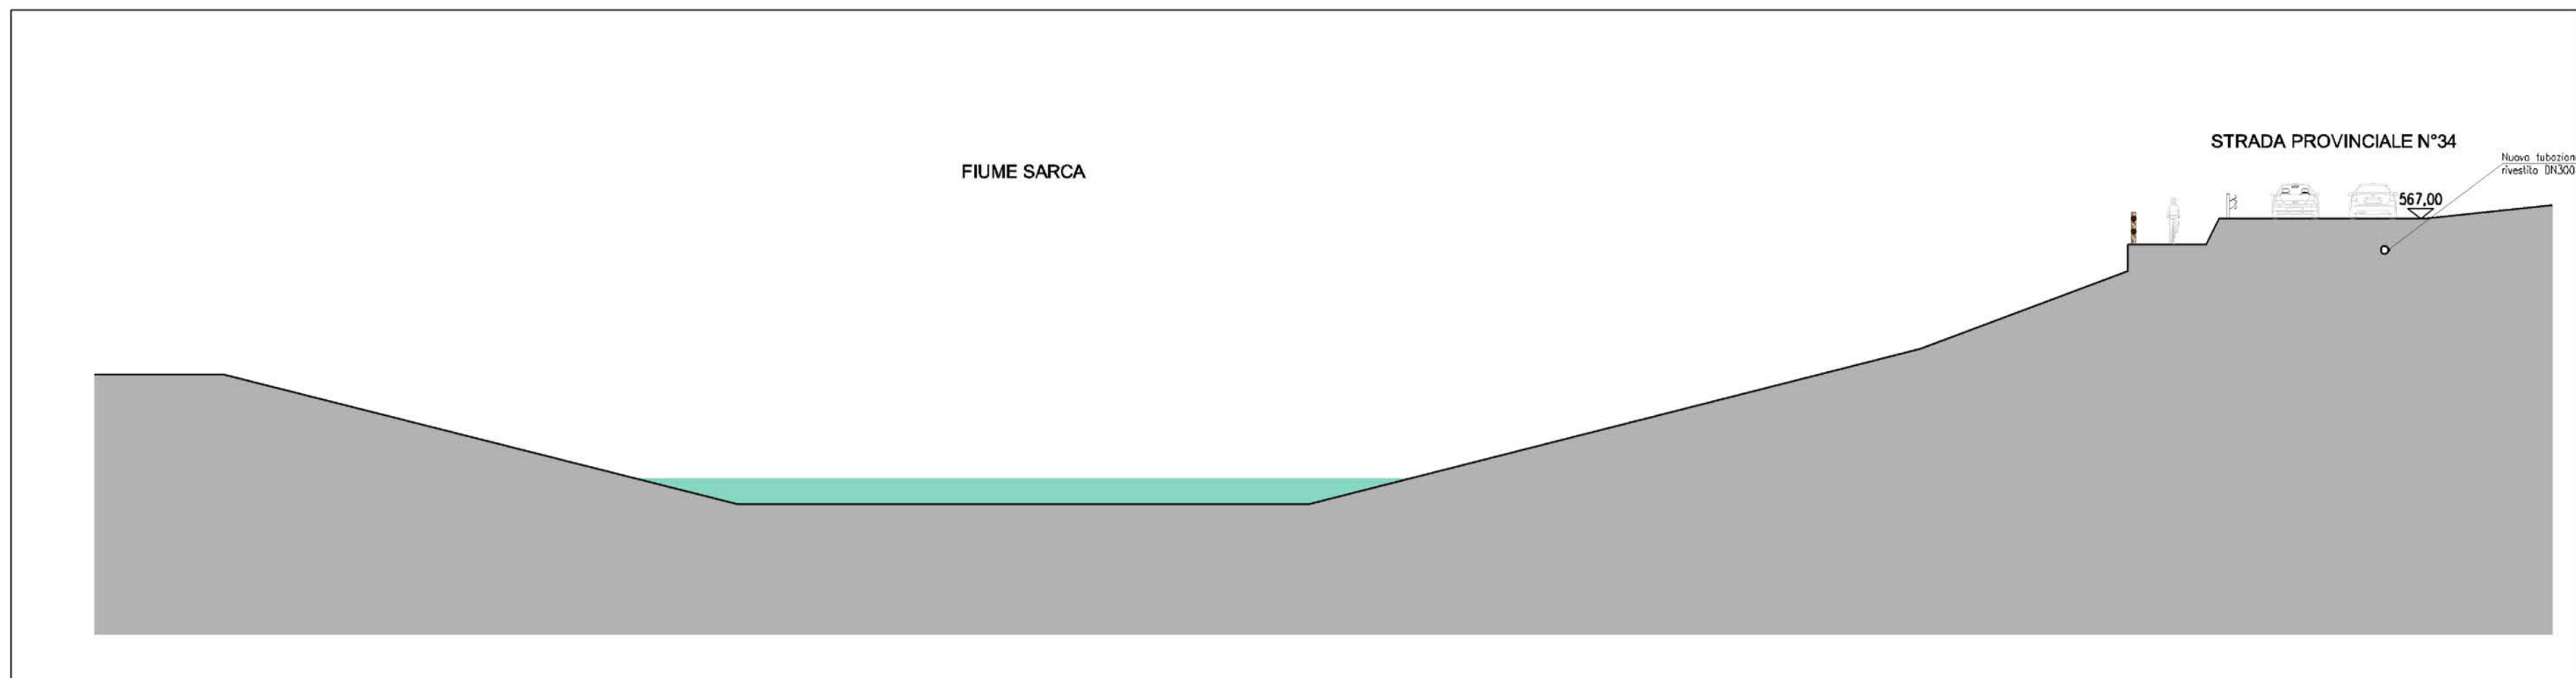


SEZIONE 2-2

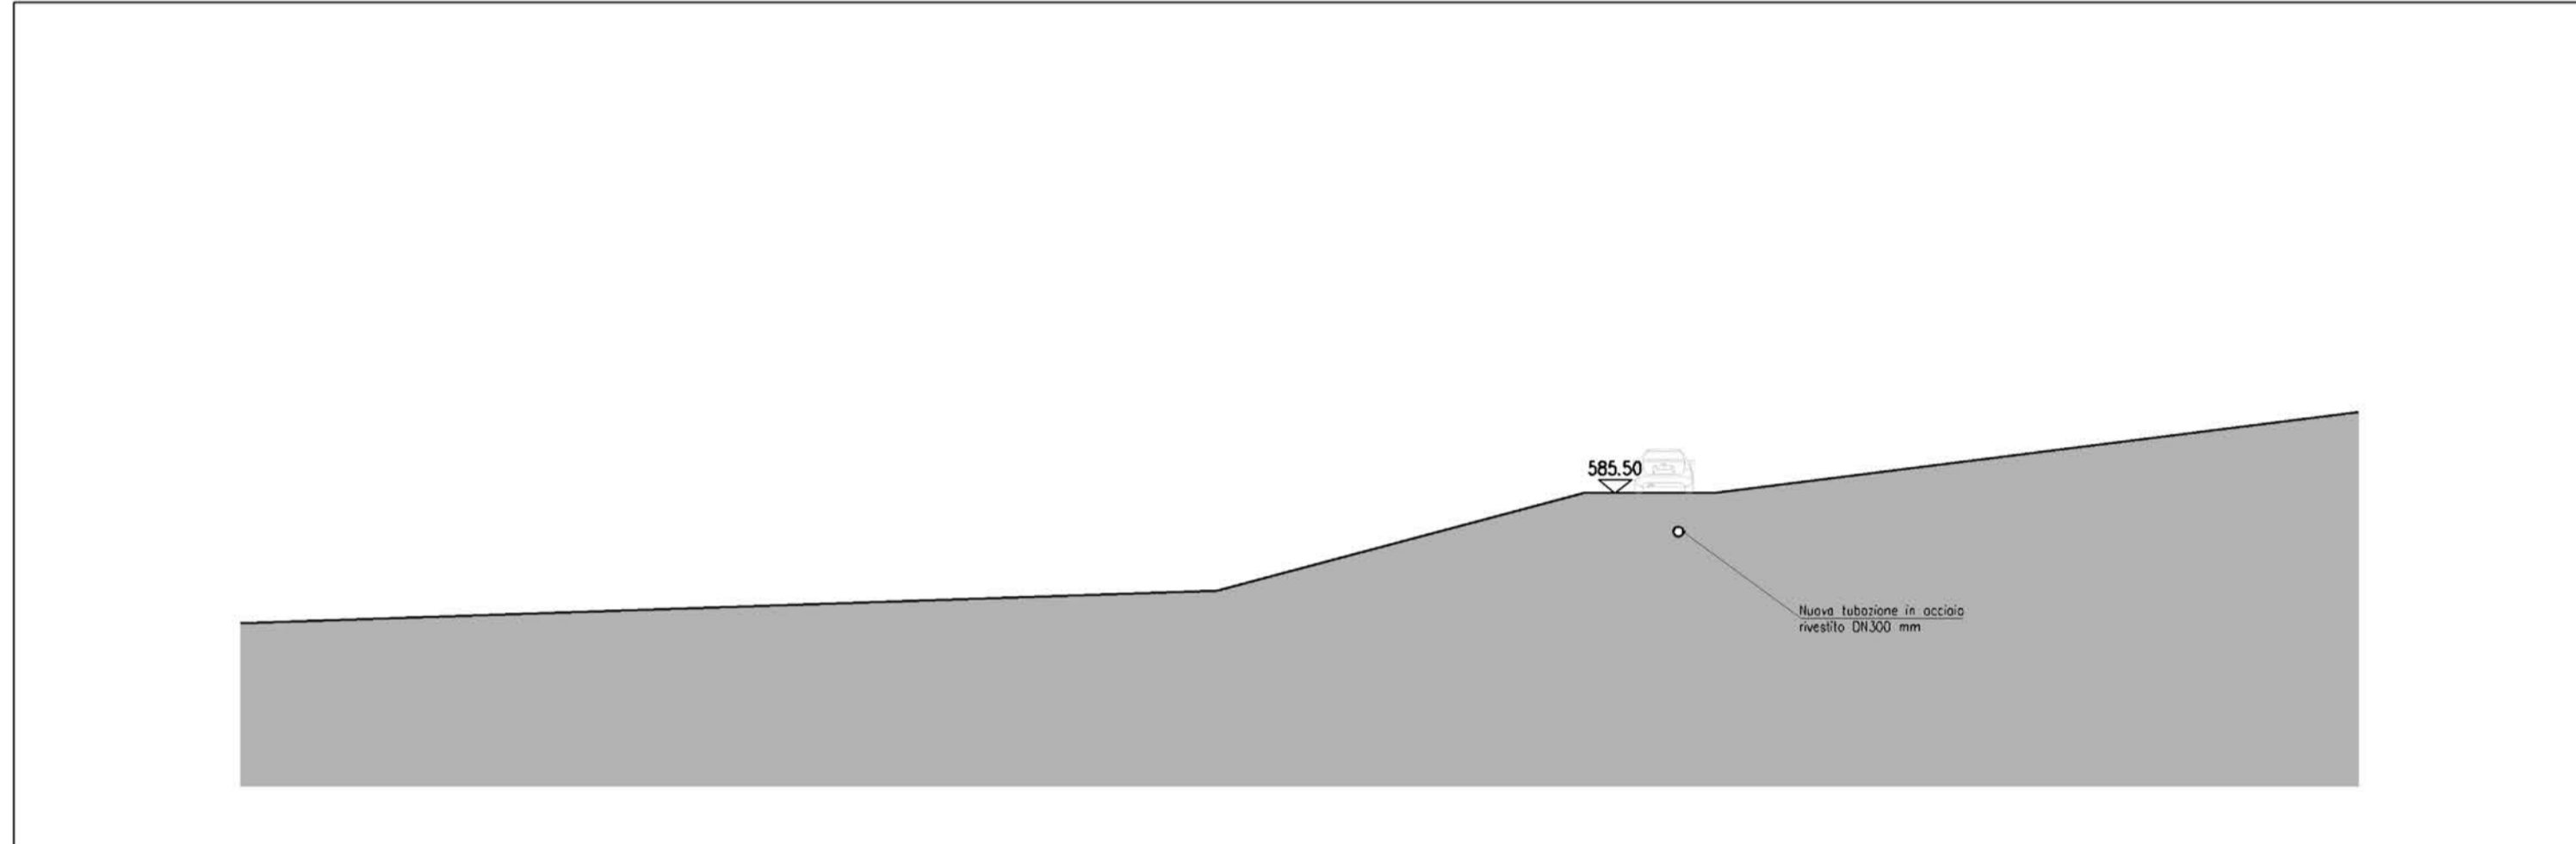


SEZIONE 4-4

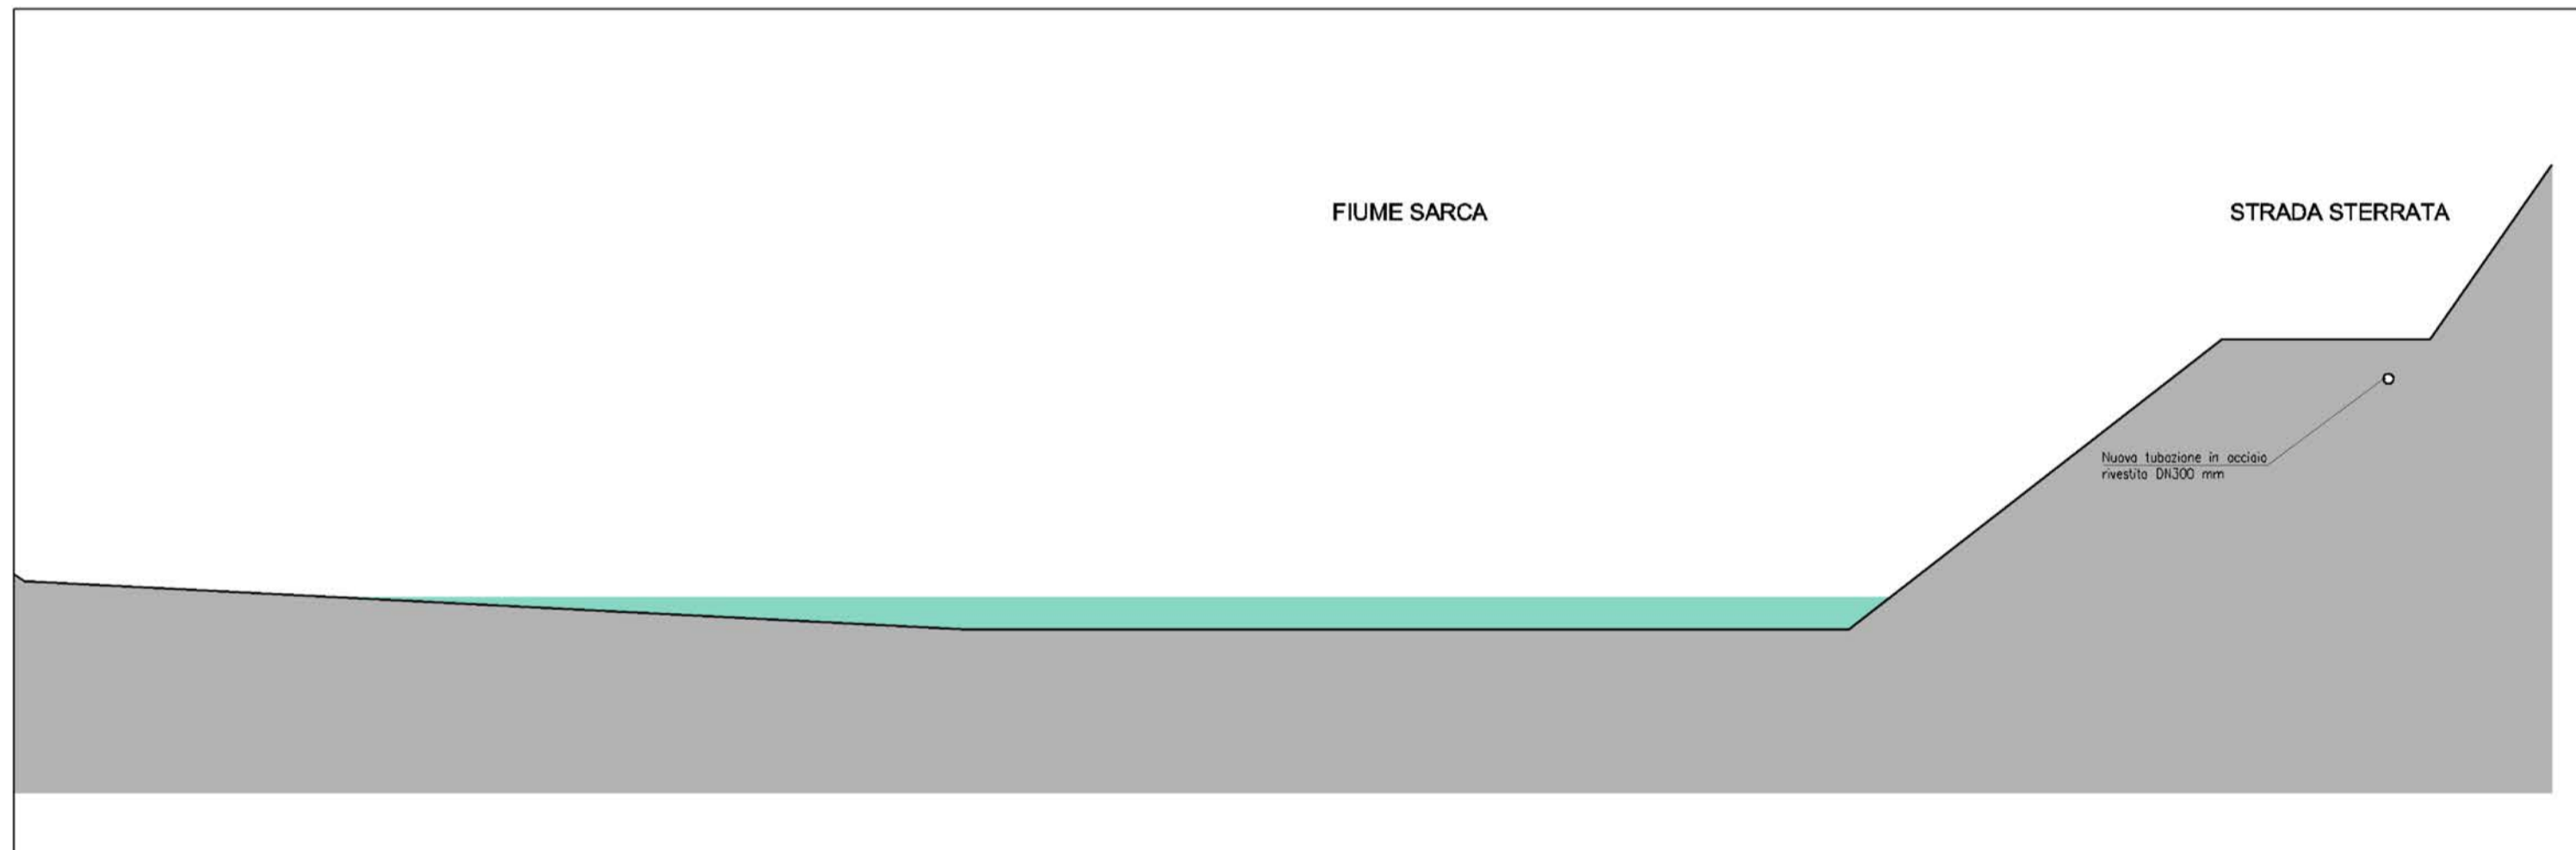

SEZIONE 6-6

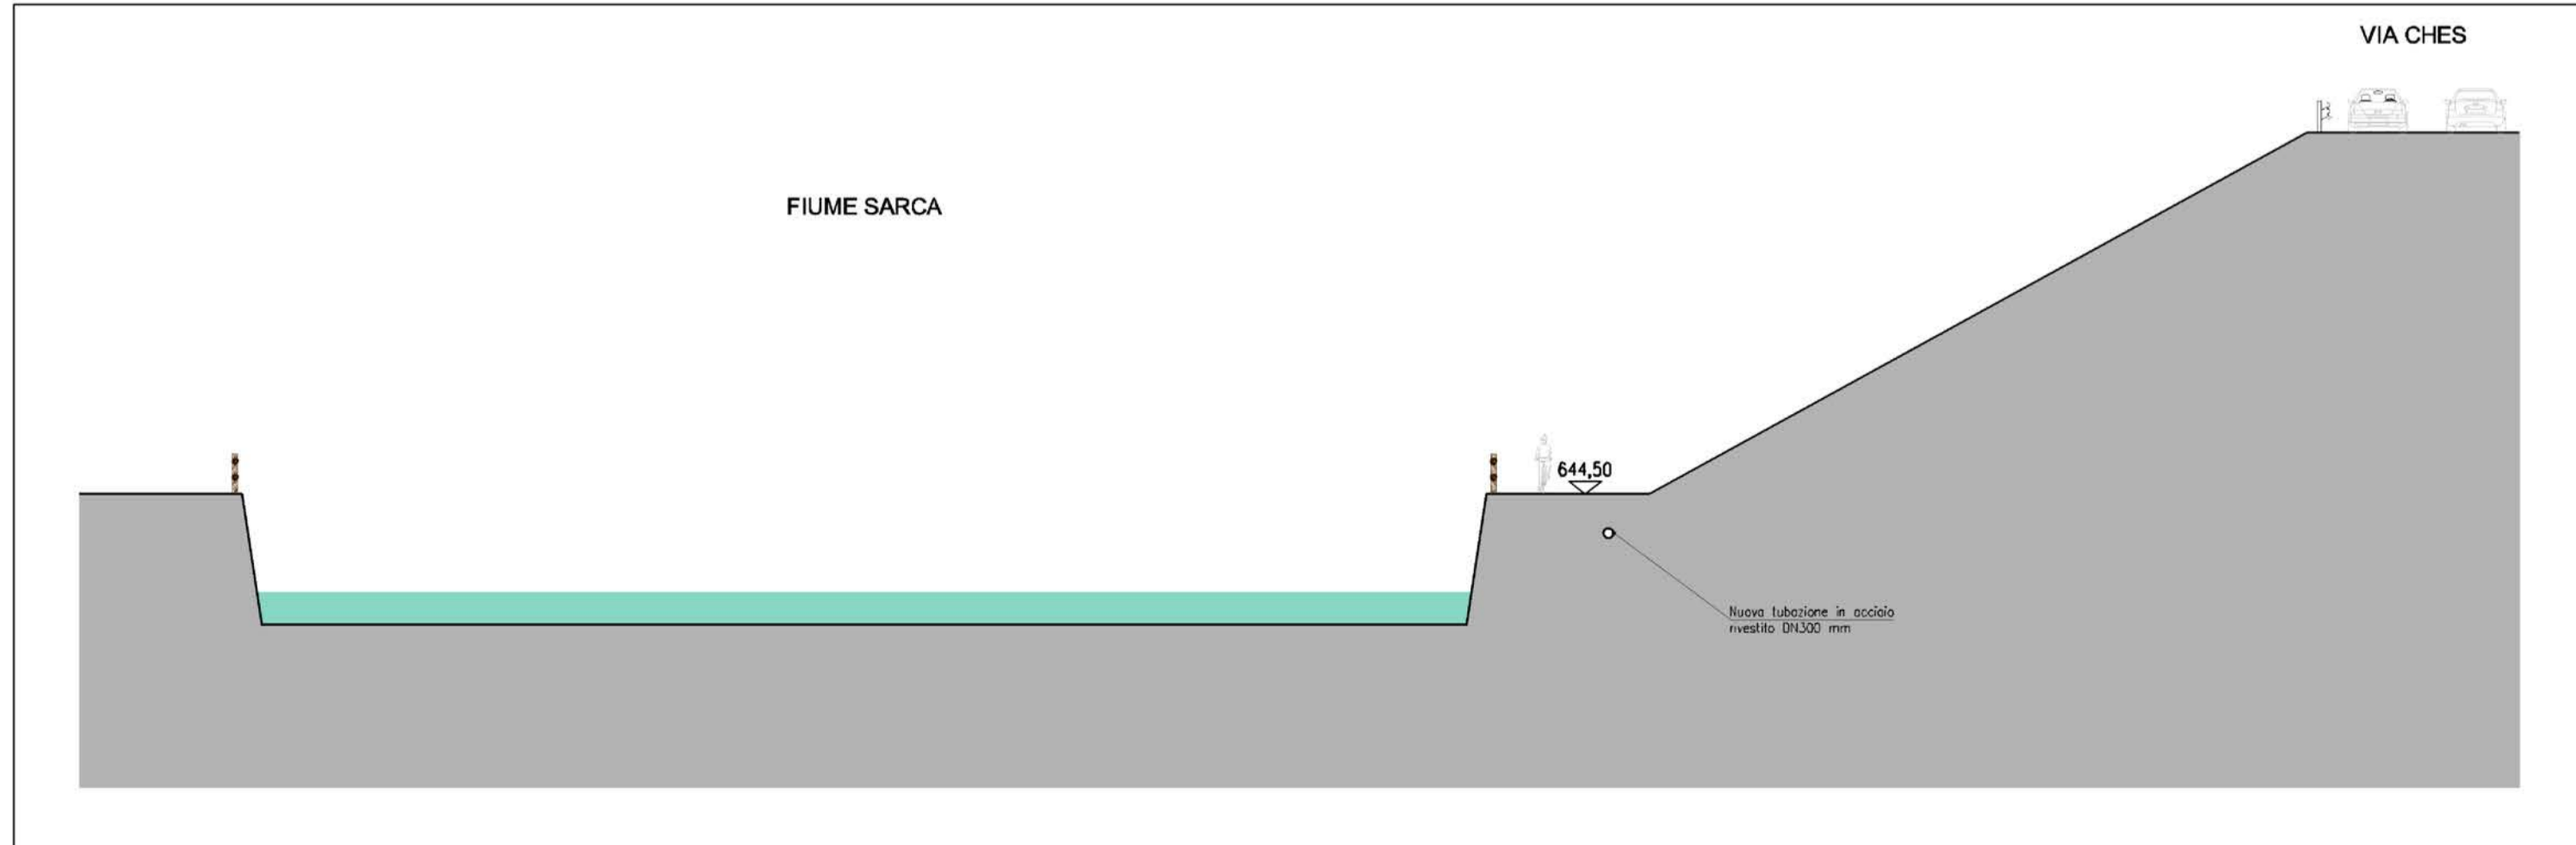

SEZIONE 8-8


PROVINCIA AUTONOMA DI TRENTO
 COMUNI DI TIONE DI TRENTO, TRE VILLE,
 PORTE DI RENDENA, PELUGO, SPIAZZO, BOCENAGO,
 CADERZONE TERME, MASSIMENO, PINZOLO E CARISOLO
PIANO PER LA METANIZZAZIONE DELLA VALLE RENDENA
POSA DI NUOVA TUBAZIONE
GAS DI TRASPORTO TIONE - PINZOLO
PROGETTO DI FATTIBILITA' TECNICA ED ECONOMICA

Comittente:

 Via Lamarmora, 230 - 25124 Brescia - (BS)
 T. +39 030/ 3553.1 F. +39 030/ 3554338
 info@retragas.it - www.retragas.it

Progettista:

 Via A. Mazzi, 32 - 24018 Villa d'Almè (BS)
 T. +39 035/ 63 13 111 F. +39 035/ 65 50 000
 info@etseng.it - www.etseng.it

Sistema di Gestione Integrato certificato:
 UNI EN ISO 9001:2015
 ISO 14001:2015
 UNI EN ISO 14001:2015

Titolo elaborato:
GASDOTTO ALTA PRESSIONE 12 bar
DN 300 ACCIAIO - III Specie
SEZIONI DI PROGETTO 1+8

Numero elaborato:
009A

Scala: 1:200 Data: 09/2019 Commessa: 0180-2018

Redatto	Verificato	Approvato D.T.	Descrizione	Data	Rev.
Beghin	Beghin	Parodi	EMISSIONE	09/2019	00

Il presente elaborato è di proprietà esclusiva della E.T.S. S.p.A. ed è sottoposto alle leggi sulla proprietà intellettuale e morale, per qualsiasi motivo, la riproduzione o l'uso non autorizzato senza il consenso scritto della E.T.S. S.p.A. è espressamente vietato.