



SEZIONE 9-9

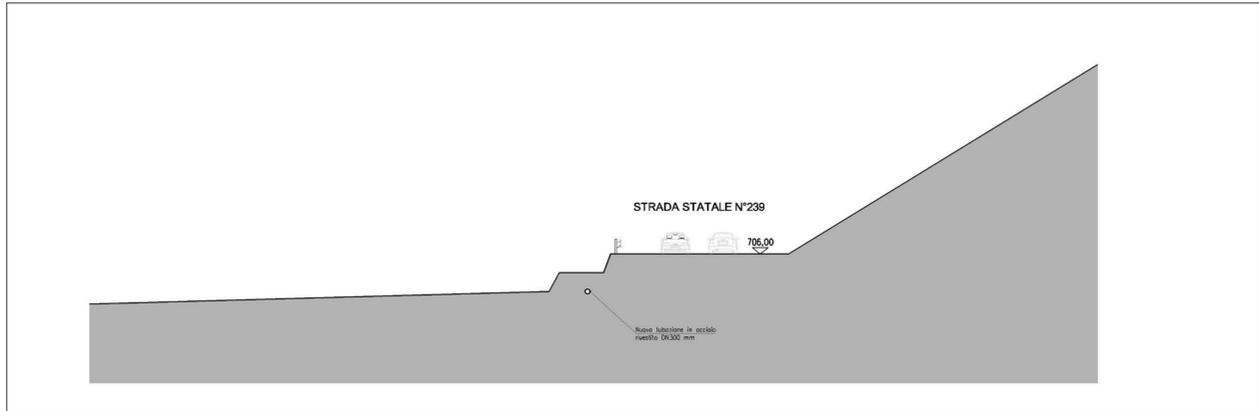


SEZIONE 11-11




SEZIONE 13-13

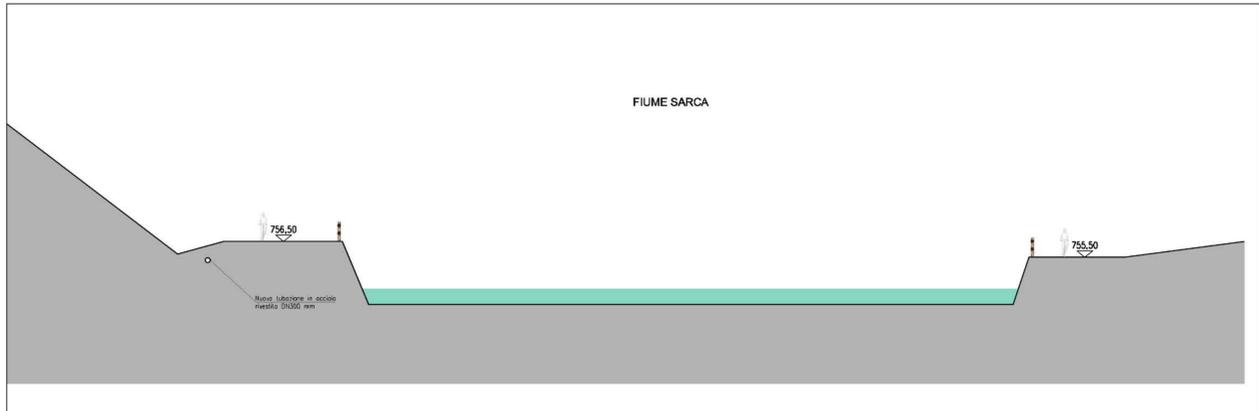


SEZIONE 15-15

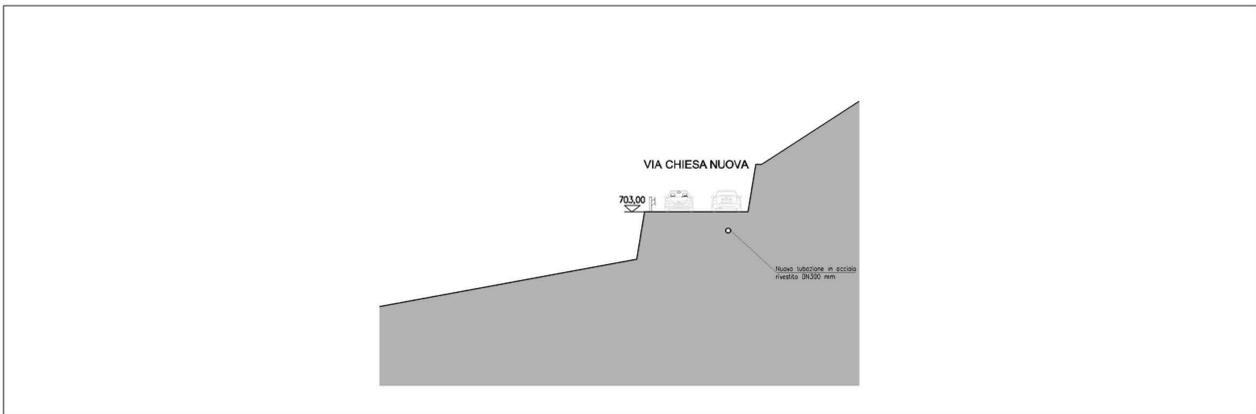


SEZIONE 10-10

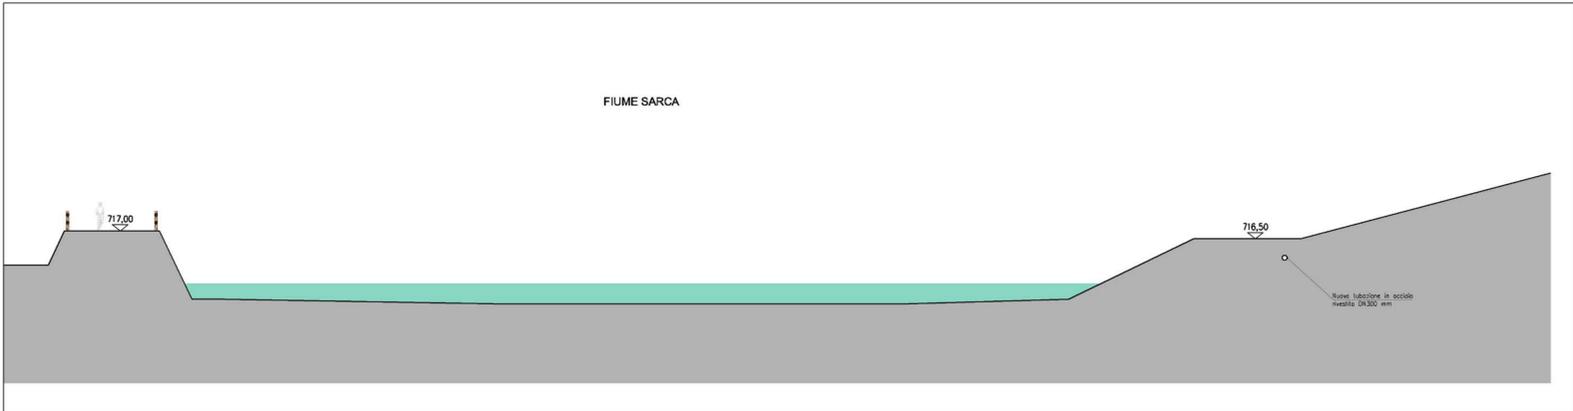

SEZIONE 12-12

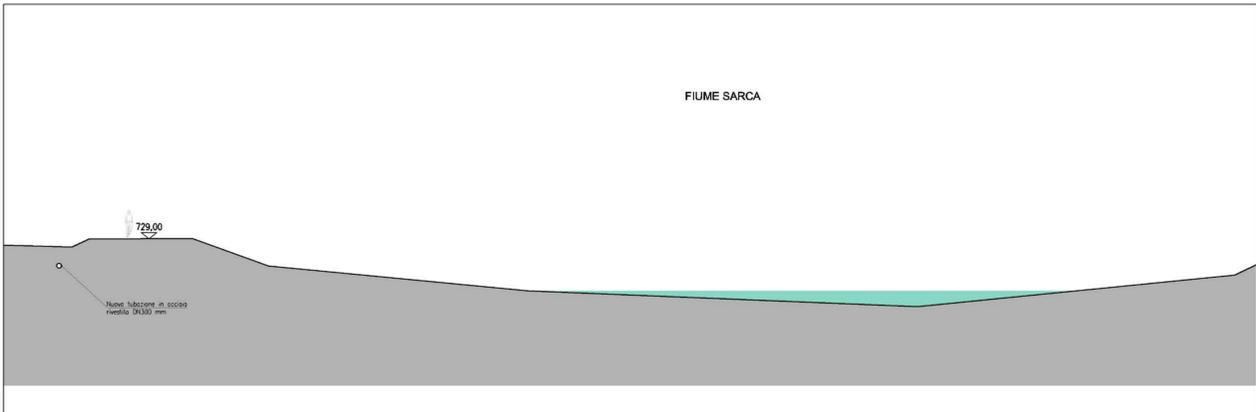

SEZIONE 14-14

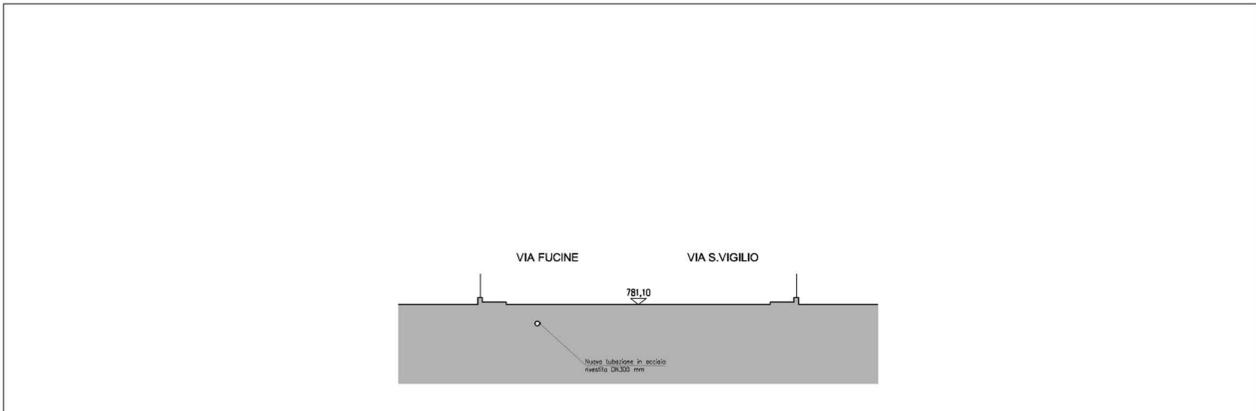

SEZIONE 16-16


PROVINCIA AUTONOMA DI TRENTO
 COMUNI DI TIONE DI TRENTO, TRE VILLE,
 PORTE DI RENDENA, PELUGO, SPIAZZO, BOCENAGO,
 CADERZONE TERME, MASSIMENO, PINZOLO E CARISOLO

PIANO PER LA METANIZZAZIONE DELLA VALLE RENDENA
POSA DI NUOVA TUBAZIONE
GAS DI TRASPORTO TIONE - PINZOLO
PROGETTO DI FATTIBILITA' TECNICA ED ECONOMICA

Comittente:

 Via Lamarmora, 230 - 25124 Brescia - (BS)
 T. +39 030/ 3553.1 F. +39 030/ 355 4338
 info@retragas.it - www.retragas.it

Progettista:

 Via A. Mazzi, 32 - 24018 Villa d'Almè (BG)
 T. +39 035/ 63 13 111 F. +39 035/ 63 13 112
 info@etseng.it - www.etseng.it
 Sistema di Gestione Integrato certificato:
 UNI EN ISO 9001:2015
 ISO 14001:2015
 UNI EN ISO 14001:2015

Titolo elaborato:
GASDOTTO ALTA PRESSIONE 12 bar
DN 300 ACCIAIO - III Specie
SEZIONI DI PROGETTO 9+16

Numero elaborato:
010A

Scala: 1:200 Data: 09/2019 Commessa: 0180-2018

Redatto	Verificato	Approvato D.T.	Descrizione	Data	Rev.
Beghin	Beghin	Parodi	EMISSIONE	09/2019	00

Il presente elaborato è di proprietà esclusiva della E.T.S. S.p.A. ed è trascritto alle leggi sulla proprietà intellettuale e a tutela, per qualsiasi motivo, la riproduzione o l'uso non autorizzato senza il permesso scritto della E.T.S. S.p.A.