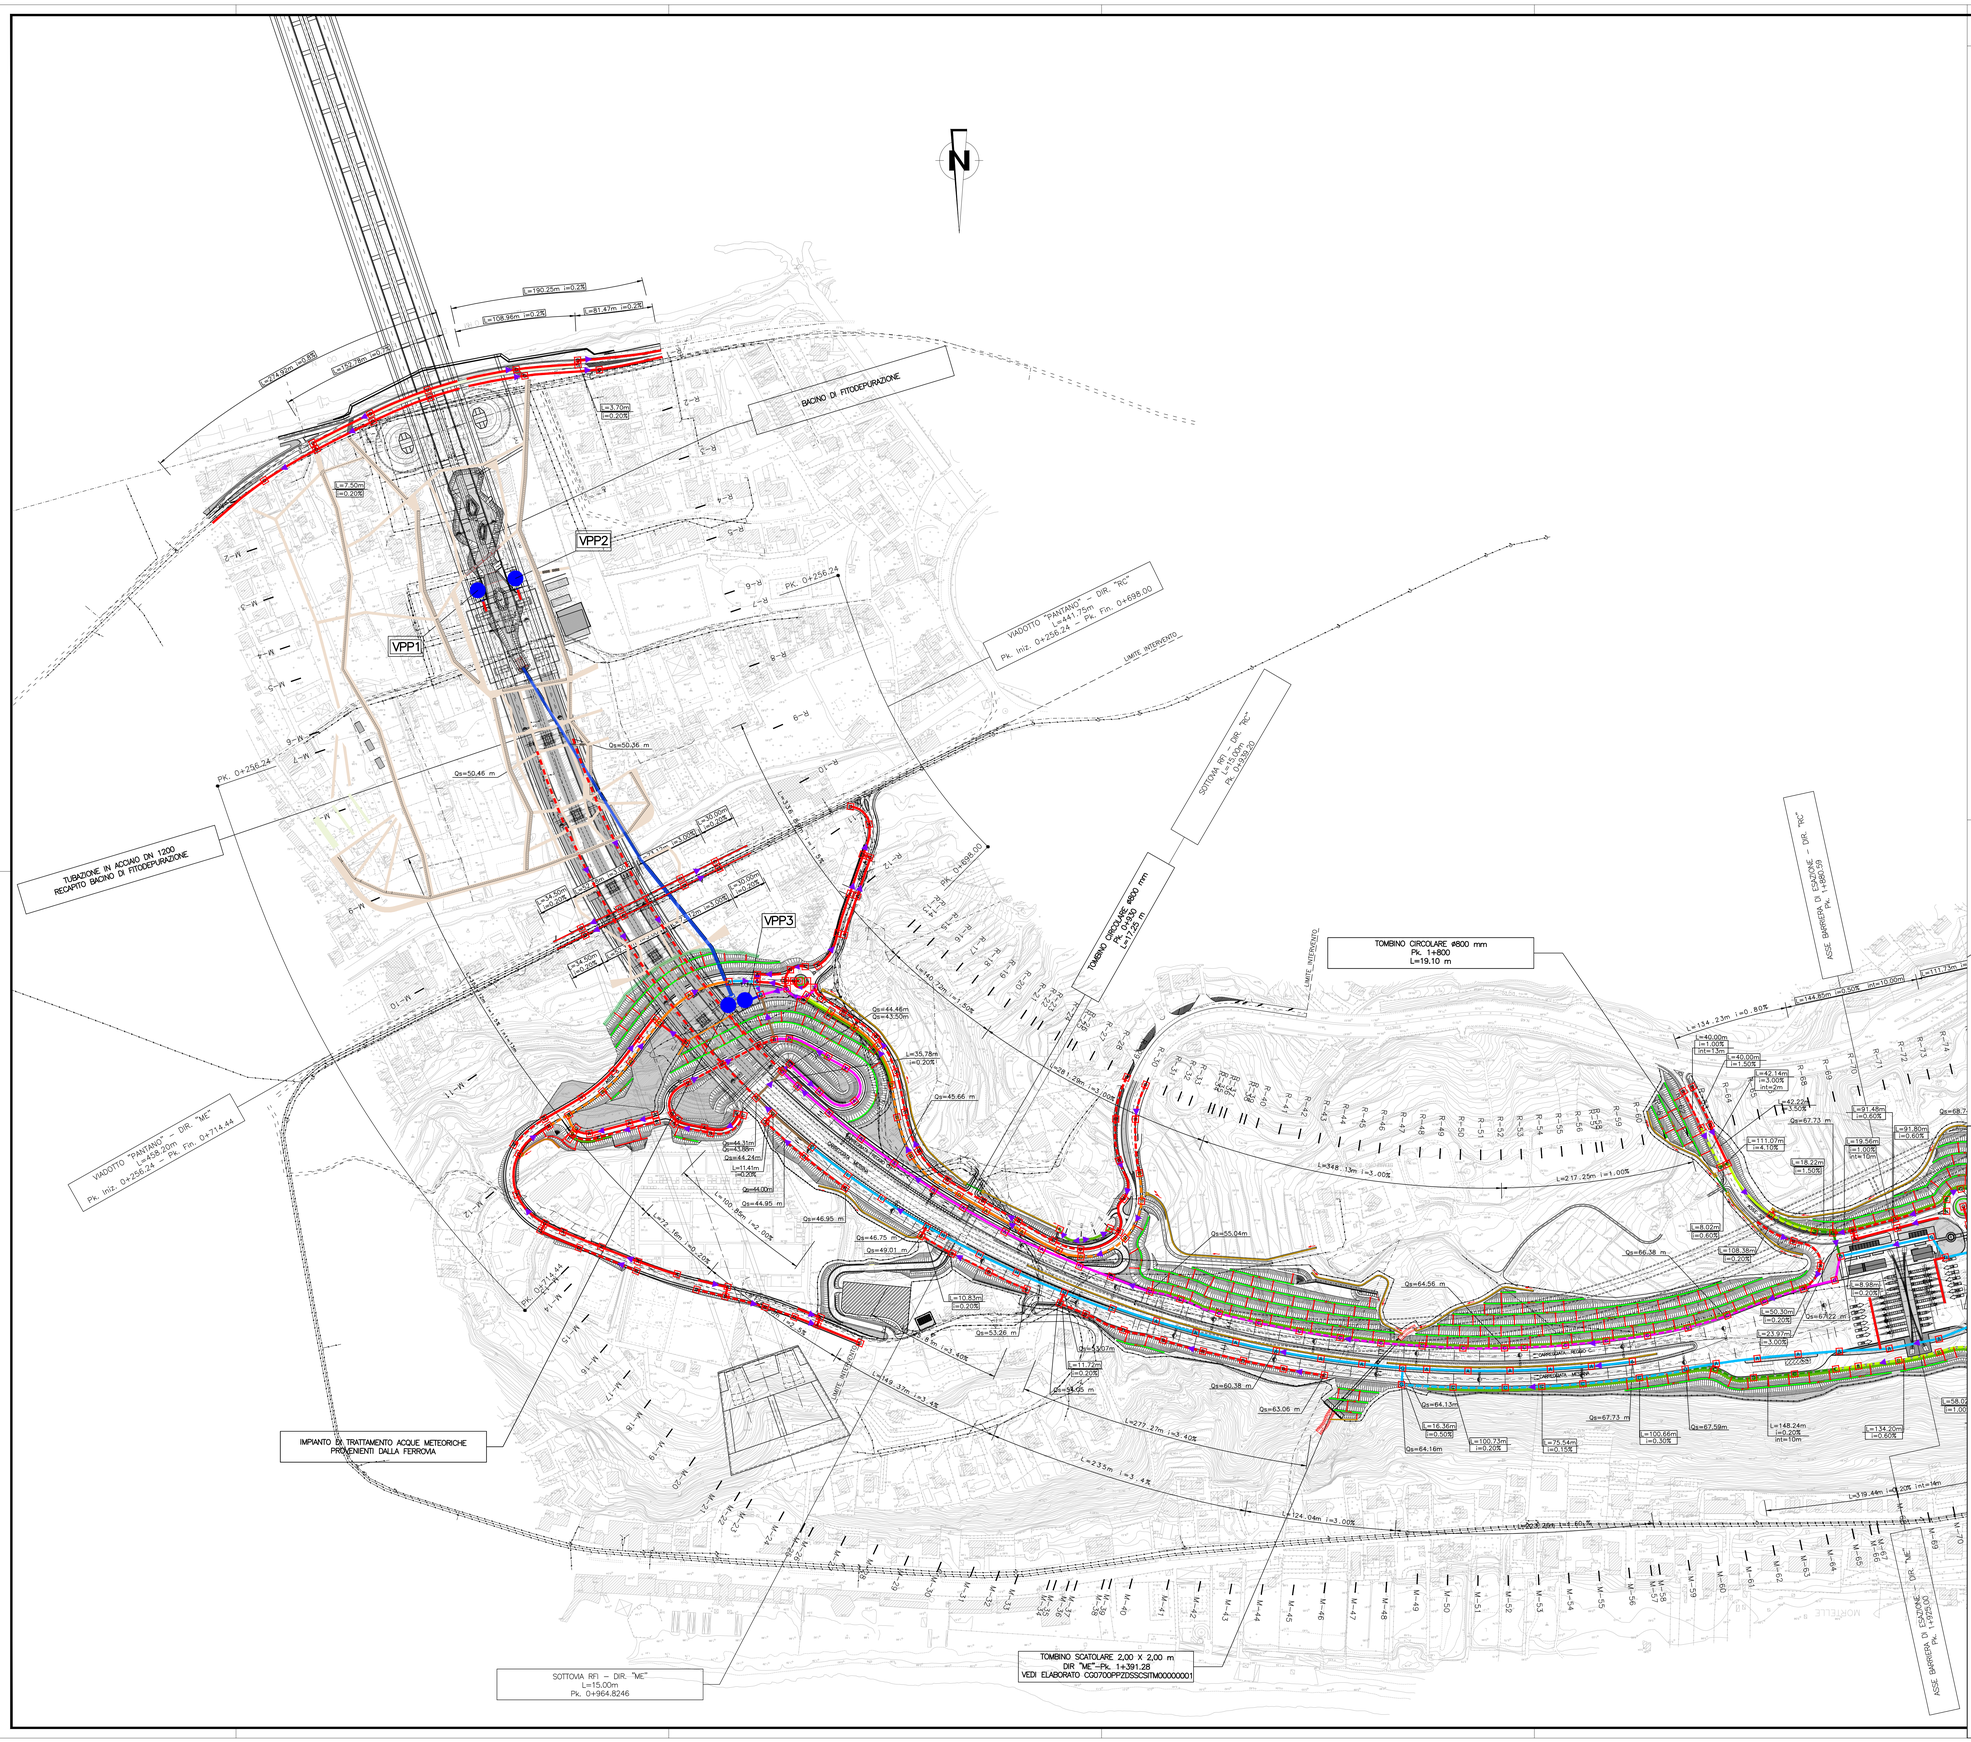

NOTE GENERALI

LEGENDA

RACCOLTA ACQUE DI PIATTAFORMA CON CANALETTA GRIGLIATA

- COLLETTORE DN 452
- COLLETTORE DN 565
- COLLETTORE DN 701
- COLLETTORE DN 935
- COLLETTORE DN 1200
- COLLETTORE DN 1400
- COLLETTORE DN 1600
- COLLETTORE DN 2000
- CANALETTA IN CLS 0.54*0.49m
- CANALETTA IN CLS 1.00*0.60m

RACCOLTA ACQUE DI PIATTAFORMA CON CUNETTA ALLA FRANCESE

- COLLETTORE DN 452
- COLLETTORE DN 565
- COLLETTORE DN 701
- COLLETTORE DN 935
- COLLETTORE DN 1200
- COLLETTORE DN 1400

RACCOLTA ACQUE DI PIATTAFORMA SU VIADOTTO

- COLLETTORE DI 400
- POSIZIONAMENTO VASCHE DI TRATTAMENTO
- DIREZIONE ACQUE NEI COLLETTORI
- DIREZIONE ACQUE NEI FOSSI DI GUARDIA E CANALETTE IN CLS
- A POZZETTO DI ISPEZIONE
- EMBRICI
- FOSSO DI GUARDIA RIVESTITO TIPO 1 0.3x0.3x0.3 m
- FOSSO DI GUARDIA RIVESTITO TIPO 2 0.5x0.5x0.5 m
- FOSSO DI GUARDIA RIVESTITO TIPO 3 0.6x0.6x0.6 m
- TUBAZIONE IN CLS ø int. 800 mm
- TUBAZIONE IN ACCIAIO ø int. 1200 mm

– LE DIVERSE TIPOLOGIE DI POZZETTI DI ISPEZIONE E FOSSI DI GUARDIA FANNO RIFERIMENTO ALLA TAVOLA CG0700PBZDSSCIDG000000001A.
– IL SISTEMA DI SMALTIMENTO ACQUE NELLE GALLERIE E NEI VIADOTTI FA RIFERIMENTO ALLA TAVOLA CG0700PSADSSBC7G000000004A.
– L' INTERASSE DI SCARICO DELLE CANALETTE IN PEAD E' DA CONSIDERARE OGNI 15 METRI OVE NON DIVERSAMENTE INDICATO IN PLANIMETRIA
– PER LE CARATTERISTICHE DEGLI IMPIANTI DI TRATTAMENTO E LA QUALITA' DELLE ACQUE ALLO SCARICO SI FA RIFERIMENTO AGLI ELABORATI CG0700PRGDSSCIDG000000001 E CG0700PPZDSSCSIF000000002.
– PER LE CARATTERISTICHE DELLA VASCA DI LAMINAZIONE PANTANO E LO SCARICO DELLE ACQUE DI VERSANTE SI FA RIFERIMENTO ALLE ELABORATI CG0700PP7DSSCSIF000000002, CG0700PRIDSSCSIF000000002.

QUADRO DI UNIONE

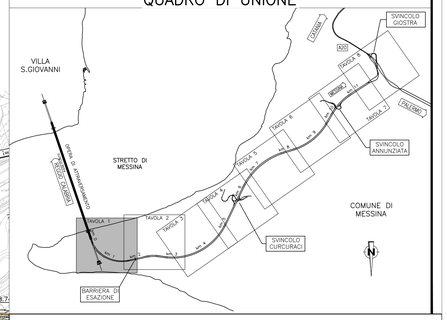

Stretto di Messina

Concessionaria per la progettazione, realizzazione e gestione del collegamento stabile tra la Sicilia e il Continente
Organismo di Diritto pubblico
(Legge n° 1158 del 17 dicembre 1971, modificata dal D.Lgs. n° 114 del 24 aprile 2003)

EurolinK

PONTE SULLO STRETTO DI MESSINA

PROGETTO DEFINITIVO

EUROLINK S.C.p.A.
IMPREGILO S.p.A. (Mandataria)
SOCIETA' ITALIANA PER CONDOTTE D'ACQUA S.p.A. (Mandante)
COOPERATIVA MURATORI E CEMENTISTI - C.M.C. di Ravenna Soc. Coop. a.r.l. (Mandante)
SACYR S.A.U. (Mandante)
ISHIKAWAJIMA - HARIMA HEAVY INDUSTRIES CO. Ltd. (Mandante)
A.C.I. S.C.P.A. - CONSORZIO STABILE (Mandante)

IL PROGETTISTA	IL CONTRAENTE GENERALE	STRETTO DI MESSINA	STRETTO DI MESSINA
SINA Dott. Ing. F. Collo Ordine Ingegneri Milano n° 20355 Eurolink Dott. Ing. E. Pagani Ordine Ingegneri Milano n° 15408	Project Manager (Ing. P.P. Marcheselli)	Direttore Generale e RUP Validazione (Ing. C. Fiammenghi)	Amministratore Delegato (Dott. P. Giucci)

COLLEGAMENTI SICILIA

SS0163_F0

INFRASTRUTTURE STRADALI – OPERE CIVILI
IDRAULICA DI PIATTAFORMA
GENERALE
PLANIMETRIE IDRAULICHE DELLA RETE DI SMALTIMENTO ACQUE METEORICHE – TAVOLA 1

CODICE: C G 0 7 0 0 P P 6 D S S C I D G 0 0 0 0 0 0 0 2 5 F0

SCALA: 1 : 2000

REV.	DATA	DESCRIZIONE	REDATTO	VERIFICATO	APPROVATO
F0	20/06/2011	EMISSIONE FINALE	PRO ITER S.r.l.	F. BERTONI	F. COLLA

NOME DEL FILE: SS0163_F0.dwg