


NOTE GENERALI

LEGENDA

- RACCOLTA ACQUE DI PIATTAFORMA CON CANALETTA GRIGLIATA
- COLLETTORE DN 452
- COLLETTORE DN 701
- COLLETTORE DN 935
- RACCOLTA ACQUE DI PIATTAFORMA SU VIADOTTO
- COLLETTORE DI 400
- POSIZIONAMENTO VASCHE DI TRATTAMENTO
- DIREZIONE ACQUE NEI COLLETTORI
- DIREZIONE ACQUE NEI FOSSI DI GUARDIA E CANALETTA IN CLS
- A POZZETTO DI ISPEZIONE
- E EMBRICI
- FOSSO DI GUARDIA RIVESTITO TIPO 1 0.3x0.3x0.3 m
- FOSSO DI GUARDIA RIVESTITO TIPO 2 0.5x0.5x0.5 m
- TUBAZIONE IN CLS Øint. 800 mm
- TUBAZIONE IN CLS Øint. 1500 mm

- LE DIVERSE TIPOLOGIE DI POZZETTI DI ISPEZIONE E FOSSI DI GUARDIA FANNO RIFERIMENTO ALLA TAVOLA CG0700PBZSSCIG0000000001.
- IL SISTEMA DI SMALTIMENTO ACQUE NELLE GALLERIE E NEI VIADOTTI FA RIFERIMENTO ALLA TAVOLA CG0700PSADSSBC7000000004.
- L'INTERASSE DI SCARICO DELLE CANALETTA IN PEAD E' DA CONSIDERARE OGNI 15 METRI OVE NON DIVERSAMENTE INDICATO IN PLANIMETRIA
- PER LE CARATTERISTICHE DEGLI IMPIANTI DI TRATTAMENTO E LA QUALITA' DELLE ACQUE ALLO SCARICO SI FA RIFERIMENTO AGLI ELABORATI CG0700PRGDSICIG0000000000 E CG0700PPZSSCISF0000000004.
- LA SISTEMAZIONE DEI FOSSI PER LA RACCOLTA E LO SCARICO DELLE ACQUE DI VERSANTE SI FA RIFERIMENTO ALLE TAVOLE CG0700PPZSSCISF0000000004.

QUADRO DI UNIONE

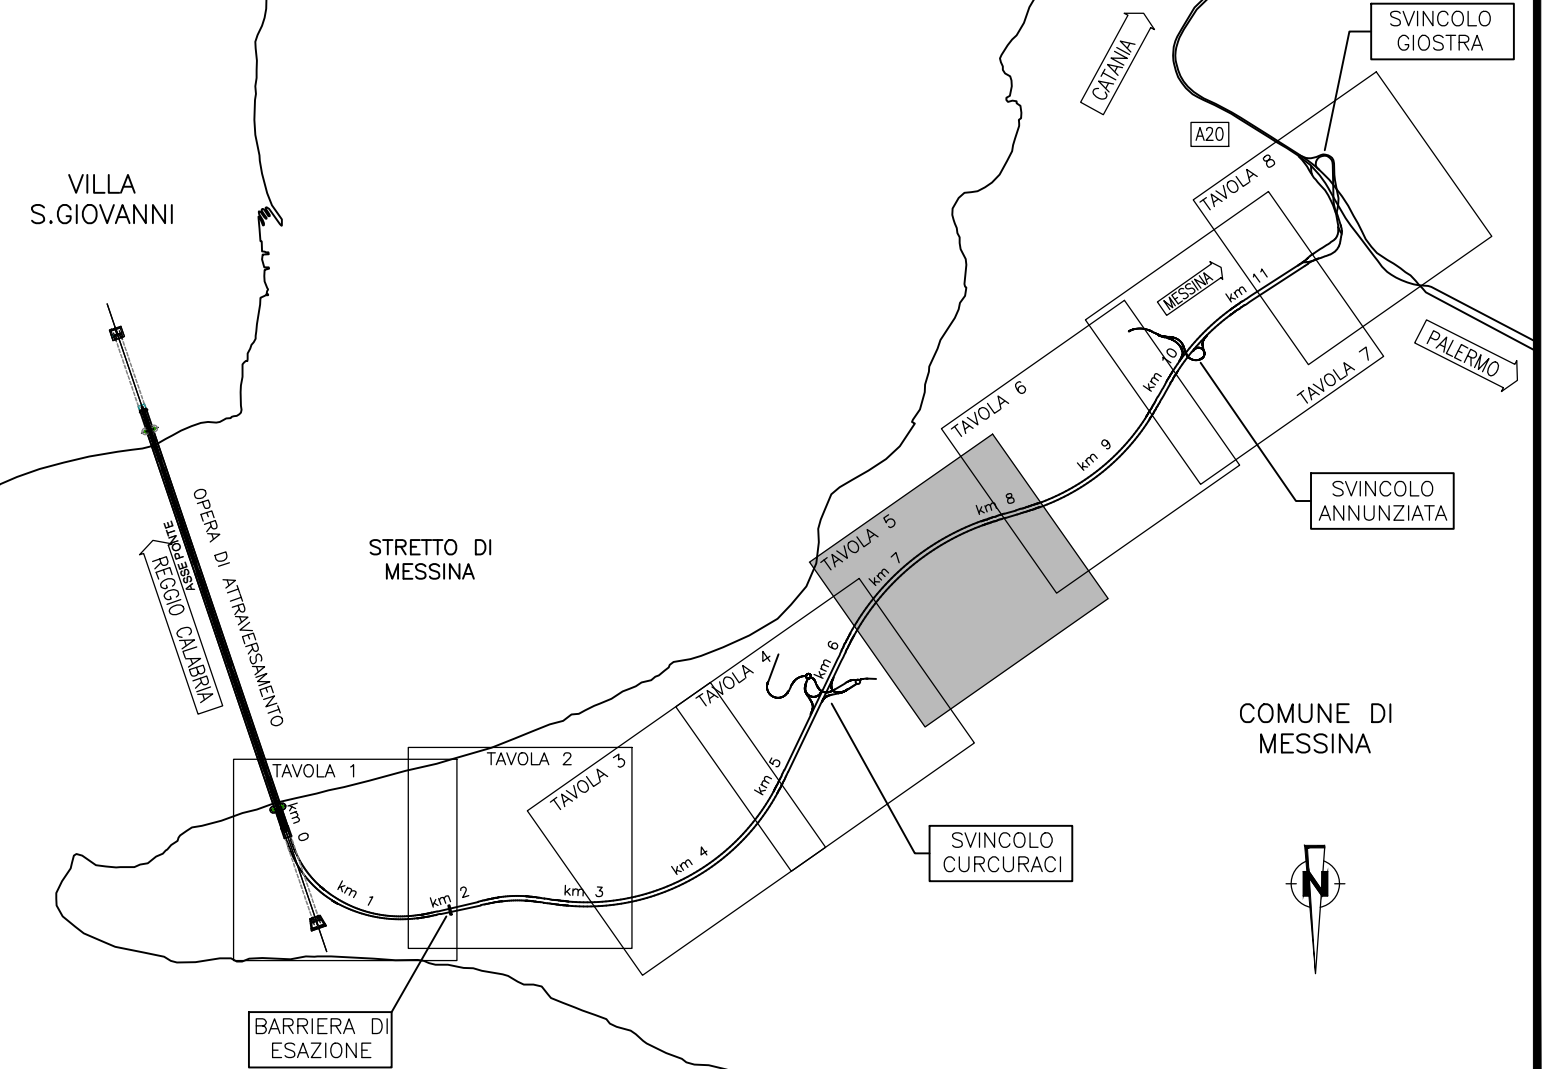

Stretto di Messina
Concessionaria per la progettazione, realizzazione e gestione del collegamento stabile tra lo Stretto e il Continente
 Organismo di Diritto Pubblico
 (Legge n° 1158 del 17 dicembre 1971, modificata dal D.Lgs. n° 114 del 24 aprile 2001)

PONTE SULLO STRETTO DI MESSINA

PROGETTO DEFINITIVO

EUROLINK S.C.p.A.
 IMPREGIO S.p.A. (Mandatataria)
 SOCIETA' ITALIANA PER CONDOTTE D'ACQUA S.p.A. (Mandatario)
 COOPERATIVA MURATORI E CEMENTISTI - C.M.C. di Ravenna Soc. Coop. a.r.l. (Mandatario)
 SACYR S.A.U. (Mandatario)
 ISHIKAWAJIMA - HARIMA HEAVY INDUSTRIES CO. Ltd. (Mandatario)
 A.C.I. S.C.P.A. - CONSORZIO STABILE (Mandatario)

IL PROGETTISTA Dott. Ing. F. Colla Ordine Ingegneri Milano n° 20355	IL CONTRAENTE GENERALE Project Manager (Ing. P.P. Marcheselli)	STRETTO DI MESSINA Direttore Generale e RUP Validazione (Ing. G. Timmenhelli)	STRETTO DI MESSINA Amministratore Delegato (Dott. P. Gucci)
---	---	---	--

COLLEGAMENTI SICILIA SS0167_F0
 INFRASTRUTTURE STRADALI - OPERE CIVILI
 IDRAULICA DI PIATTAFORMA
 GENERALE
 PLANIMETRIE IDRAULICHE DELLA RETE DI SMALTIMENTO ACQUE METEORICHE - TAVOLA 5

CODICE CG0700PBZSSCIG0000000001			SCALA 1:2000		
REV.	DATA	DESCRIZIONE	REDATTO	VERIFICATO	APPROVATO
	20/06/2011	EMISSIONE FINALE	PRO. ITR S.r.l.	F. BERTONI	F. COLLÀ