
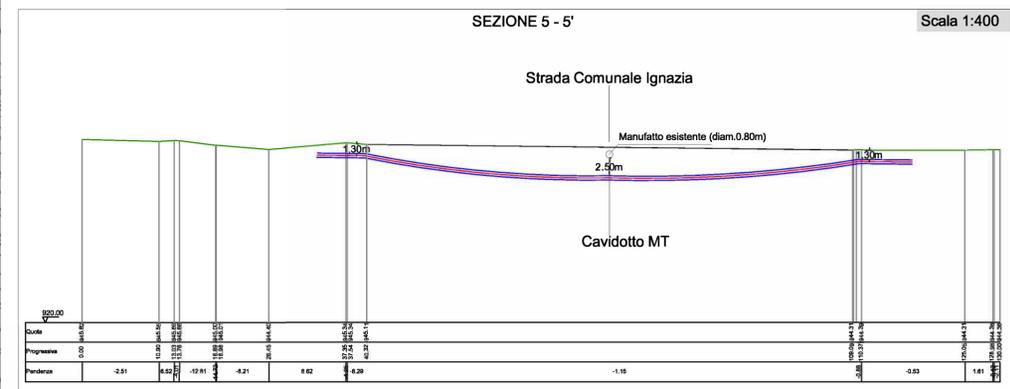


Key plan - scala 1:60000

LEGENDA:

-  Cavidotto MT di vettoriamento
-  Cavidotto MT di vettoriamento - tratto in T.O.C.
-  Viabilità a servizio dell'impianto

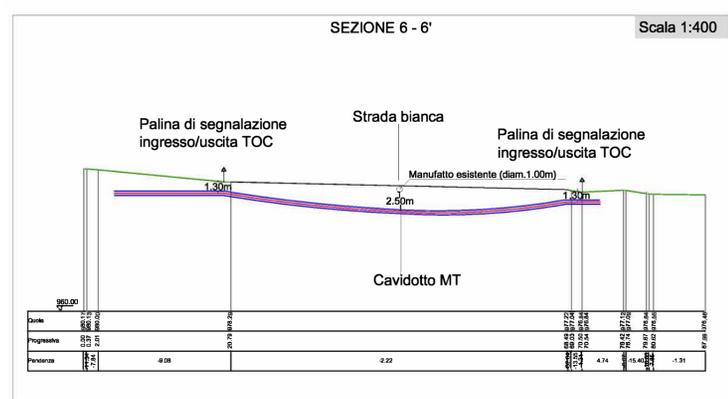

**REGIONI PUGLIA e CAMPANIA**  
 Province di Foggia e Avellino  
 COMUNI DI Greci (AV) Montaguto (AV)- Faeto (FG) -  
 Celle di San Vito (FG) - Orsara (FG) -  
 Castelluccio Valmaggiore (FG) - Troia (FG)

PROGETTO  
**POTENZIAMENTO PARCO EOLICO GRECI-MONTAGUTO**



PROGETTO DEFINITIVO

COMMITENTE

**ERG Wind 4**



PROGETTISTA

**GOLDER**  
 Via Sante Margherite, 4  
 00157 - Roma (RM)



OGGETTO DELL'ELABORATO

**ALLEGATO 3**

Inquadramento impianto eolico su CTR  
 Quadro 5

REV.	DATA	ATTIVITA'	REDATTO	VERIFICATO	APPROVATO
01	DIC. 2019	REVISIONE PER INTEGRAZIONE ENTI			
00	APR. 2019	PRIMA EMISSIONE			

CODICE PROGETTISTA		DATA	SCALA	FORMATO	FOGLIO	CODICE COMMITENTE	
		12/2019	1:5000-1:400	A1	5/7	IMP.	TRAC.
						GRE	ENG TAV

NOTE FILE: GRE.ENG.TAV.0002.1-0002.7.01.dwg  
 ERG Wind 4 S.r.l. si riserva tutti i diritti su questo documento che non può essere riprodotto neppure parzialmente senza la sua autorizzazione scritta.