




**NOTE GENERALI**

**LEGENDA**

- RACCOLTA ACQUE DI PIATTAFORMA CON CANALETTA GRIGLIATA
- COLLETTORE DN 452
- COLLETTORE DN 565
- COLLETTORE DN 701
- COLLETTORE DN 935
- COLLETTORE DN 1200
- CANALETTA IN CLS 1.00\*0.60m
- CANALETTA IN CLS 0.54\*0.49m
- RACCOLTA ACQUE DI PIATTAFORMA CON CUNETTA ALLA FRANCESE
- COLLETTORE DN 452
- COLLETTORE DN 565
- RACCOLTA ACQUE DI PIATTAFORMA SU VIADOTTO
- COLLETTORE DI 400
- COLLETTORE DI 500
- POSIZIONAMENTO VASCHE DI TRATTAMENTO
- ▶ DIREZIONE ACQUE NEI COLLETTORI
- ▶ DIREZIONE ACQUE NEI FOSSI DI GUARDIA E CANALETTA IN CLS
- A POZZETTO DI ISPEZIONE
- EMBRICI
- FOSSO DI GUARDIA RIVESTITO TIPO 1 0.3x0.3x0.3 m
- FOSSO DI GUARDIA RIVESTITO TIPO 2 0.5x0.5x0.5 m
- TUBAZIONE IN CLS #int. 800 mm
- TUBAZIONE IN CLS #int. 1000 mm

— LE DIVERSE TIPOLOGIE DI POZZETTI DI ISPEZIONE E FOSSI DI GUARDIA FANNO RIFERIMENTO ALLA TAVOLA CG0700PBZDSSCIDG0000000001.  
 — IL SISTEMA DI SMALTIMENTO ACQUE NELLE GALLERIE E NEI VIADOTTI FA RIFERIMENTO ALLA TAVOLA CG0700PSPADSSBC700000000004.  
 — L'INTERASSE DI SCARICO DELLE CANALETTA IN PEAD E' DA CONSIDERARE OGNI 15 METRI OVE NON DIVERSAMENTE INDICATO IN PLANIMETRIA  
 — PER LE CARATTERISTICHE DEGLI IMPIANTI DI TRATTAMENTO E LA QUALITA' DELLE ACQUE ALLO SCARICO SI FA RIFERIMENTO AGLI ELABORATI CG0700PRDSSCIDG0000000001 E CG0700PPZDSSCSIF0000000004.  
 — PER LE SISTEMAZIONI IDRAULICHE E LO SCARICO DELLE ACQUE DI VERSANTE SI FA RIFERIMENTO ALLE TAVOLE CG0700PP7DSSCSIF0000000005, CG0700PBZDSSCSIF0000000001, CG0700PWZDSSCSIF0000000005.

**QUADRO DI UNIONE**

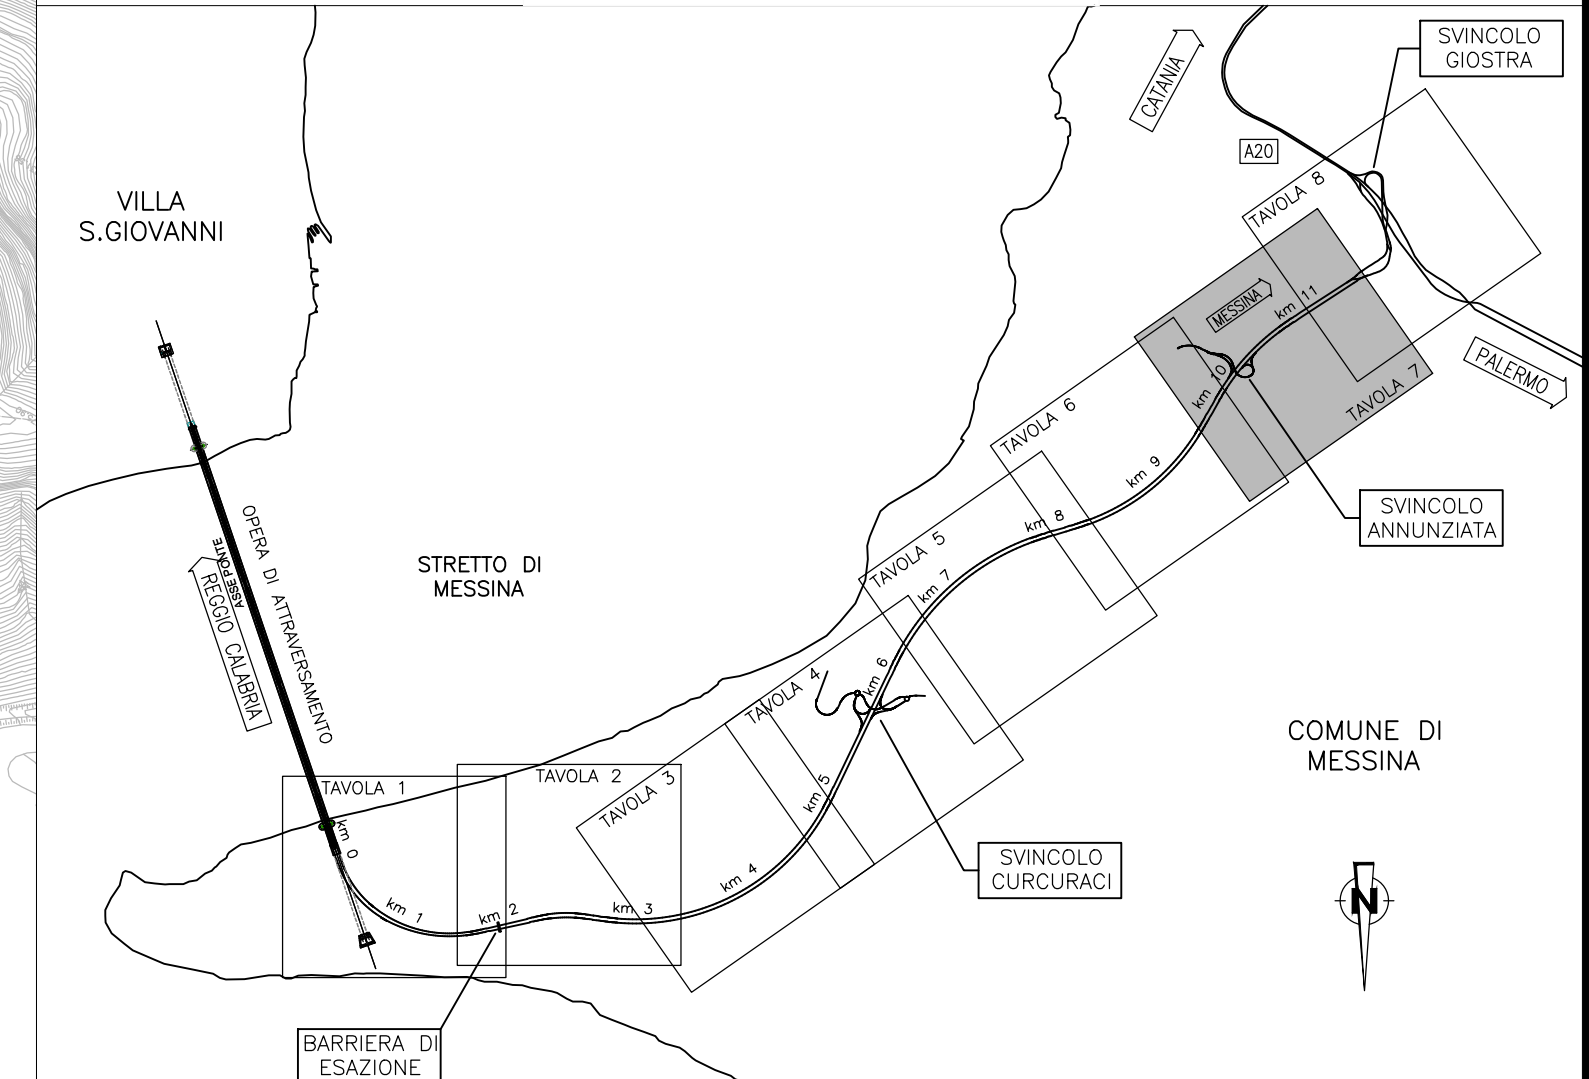

**Stretto di Messina**  
 Concessionaria per la progettazione, realizzazione e gestione del collegamento stabile tra lo Stretto e il Cardinale  
 Organismo di Diritto Pubblico  
 (Legge n. 1158 del 17 dicembre 1971, modificata dal D.Lgs. n. 114 del 14 luglio 2003)

**PONTE SULLO STRETTO DI MESSINA**  
 PROGETTO DEFINITIVO

**EUROLINK S.C.p.A.**  
 IMPREGILO S.p.A. (Mandatataria)  
 SOCIETA' ITALIANA PER CONDOTTE D'ACQUA S.p.A. (Mandante)  
 COOPERATIVA MURATORI E CEMENTISTI - C.M.C. di Ravenna Soc. Coop. a.r.l. (Mandante)  
 SACVY S.A.U. (Mandante)  
 ISHAWAJIMA - HARIMA HEAVY INDUSTRIES CO. Ltd. (Mandante)  
 A.C.I. S.C.P.A. - CONSORZIO STABILE (Mandante)

<b>IL PROGETTISTA</b> Dott. Ing. F. Colli Ordine Ingegneri Milano n° 20305	<b>IL CONTRAENTE GENERALE</b> Project Manager (Ing. P.P. Marchesetti)	<b>STRETTO DI MESSINA</b> Direttore Generale e RUP Validazione (Ing. G. Timmenharts)	<b>STRETTO DI MESSINA</b> Amministratore Delegato (Dott. P. Gucci)
-------------------------------------------------------------------------------------	-----------------------------------------------------------------------------	-----------------------------------------------------------------------------------------------	--------------------------------------------------------------------------

**COLLEGAMENTI SICILIA** SS0169\_F0  
 INFRASTRUTTURE STRADALI - OPERE CIVILI  
 IDRAULICA DI PIATTAFORMA  
 GENERALE  
 PLANIMETRIE IDRAULICHE DELLA RETE DI SMALTIMENTO ACQUE METEORICHE - TAVOLA 7

REV.	DATA	DESCRIZIONE	REDATTO	VERIFICATO	APPROVATO
FO	20/06/2011	EMISSIONE FINALE	PRO. IER. S.A.I.	F. BERTONI	F. COLLIA