


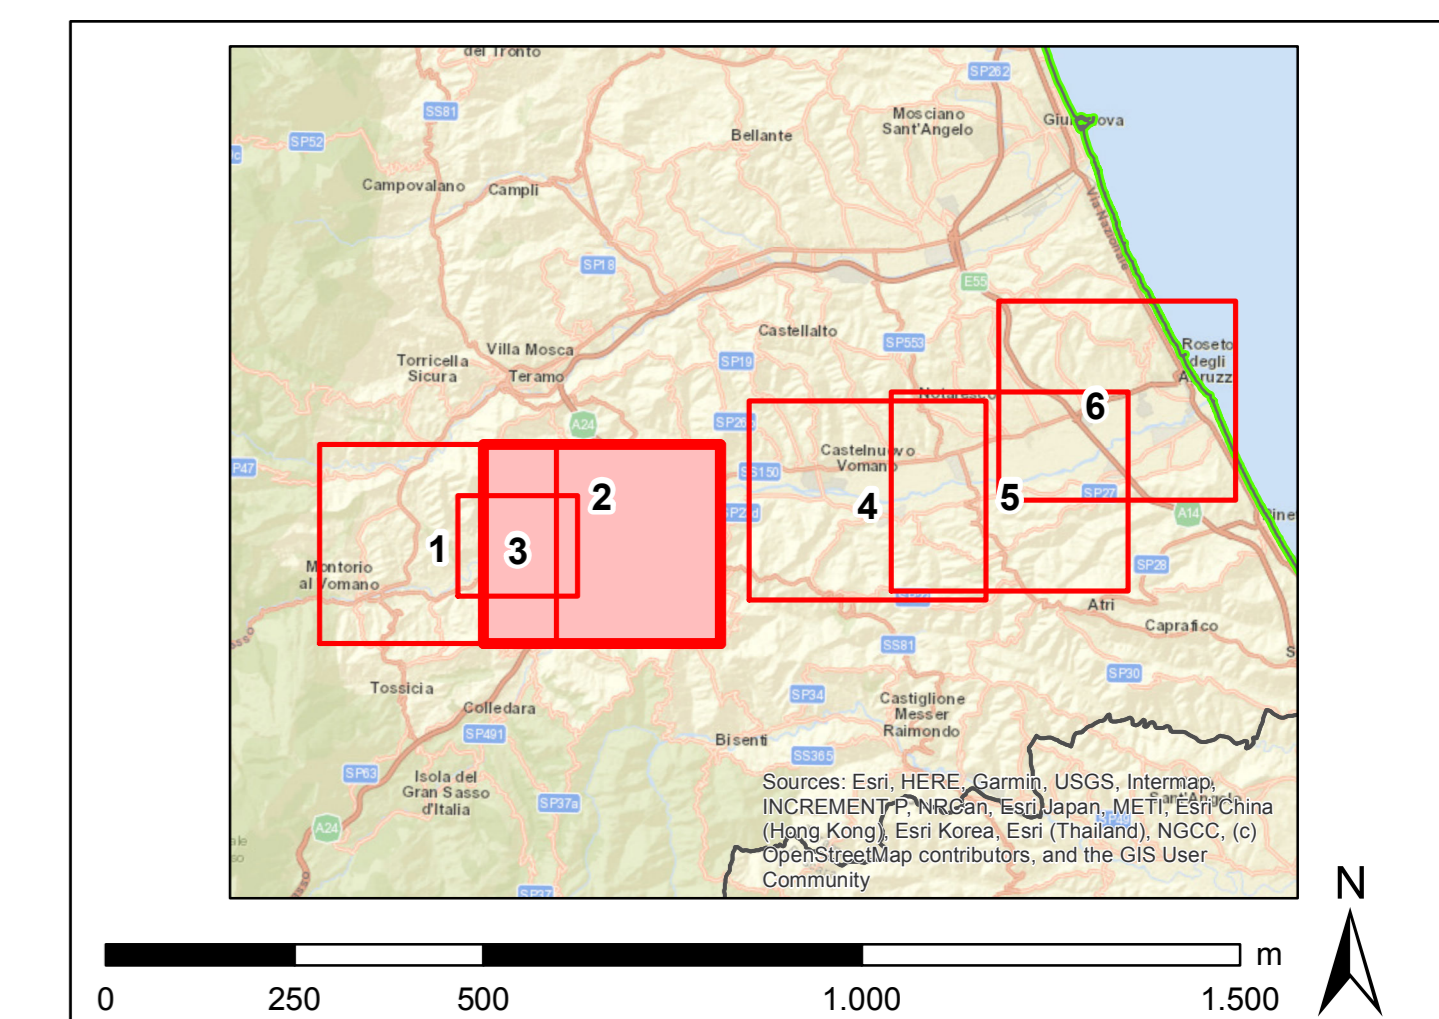

- Legenda**
- Tracciato di Progetto**
- nuovo sostegno, 132 kV
 - nuovo sostegno, 380 kV
 - sostegno demolito
 - sostegno esistente
 - ampliamento SE di Teramo
 - X—X— linea demolita a 380 kV
 - — — — nuova linea aerea a 132 kV
 - — — — nuova linea aerea a 380 kV
 - — — — nuova linea in cavo interrato a 132 kV
 - X—X— linea demolita a 132 kV
- Impianti esistenti**
- Stazione 380kV RTN
 - Stazione 220kV RTN
 - Cabina Utente
 - Centrale Idroelettrica
 - SE esistente
 - SE di Teramo
- Linee elettriche esistenti**
- 380kV RTN Aerea
 - 220kV in cavo
 - 220kV RTN Aerea
 - 132kV RTN Aerea
- Alternative al Tracciato di Progetto**
- nuovo sostegno, 132 kV, Alternativa S. Rustico
 - nuovo sostegno, 132 kV, Alternativa A
 - nuova linea aerea a 132 kV Alternativa A
 - nuova linea aerea a 132 kV S. Rustico
 - nuova linea in cavo interrato a 132 kV S. Rustico
- Ottimizzazione del Tracciato di Progetto e delle alternative**
- ottimizzazione nuova linea in cavo interrato a 132 kV



REVISIONI			
N.	DATA	DESCRIZIONE	ELABORATO
00	dicembre 2019	emissione definitiva	F. Curatore
			Analisi Semplificata
			INFORMAZIONE
			APPROVATO

CODIFICA DELL'ELABORATO	
DGER12002B1028544	Terna Rete Italia

TITOLO	
Riassetto della rete a 380 kV e a 132 kV in Provincia di Teramo	
INTEGRAZIONI ALLO STUDIO DI IMPATTO AMBIENTALE	
RICHIESTA CTA U.0001708 DEL 15-08-2019, FORMALIZZATE DALLA DIA CON PROT. U.0013068 DEL 22-06-2019	
Corografia delle opere in progetto	

NOME DEL FILE	FORMATO	SCALA	FOLIO
DGER12002B1028544_2.pdf	A0	1:10.000	2 di 6

Questo documento contiene informazioni di proprietà Terna S.p.A. e deve essere utilizzato esclusivamente dal destinatario in relazione alle finalità per le quali è stato ricevuto. È vietata qualsiasi forma di riproduzione o divulgazione senza il permesso scritto di Terna S.p.A. This document contains information proprietary to Terna S.p.A. and it will have to be used exclusively for the purposes for which it has been furnished. Whichever shape of spreading or reproduction without the written permission of TERNA S.p.A. is prohibited.