


- Legenda**
- Tracciato di Progetto**
- nuovo sostegno, 132 kV
 - nuova linea aerea a 132 kV
 - nuova linea in cavo interrato a 132 kV
- Alternative al Tracciato di Progetto**
- nuovo sostegno, 132 kV, Alternativa A
 - nuova linea aerea a 132 kV Alternativa A
- Ottimizzazioni del Tracciato di Progetto e delle alternative**
- nuovo sostegno, 132 kV
 - ottimizzazione nuova linea aerea a 132 kV
- Vincoli**
- Perimetro dei suoli urbani
- Piano Paesistico Abruzzo**
- Zona A1 - Conservazione Integrale
 - Zona AD/A3 - Conservazione Parziale
 - Zona B1 - Trasformabilità Mirata
 - Zona C1 - Trasformazione Condizionata
 - Zona D - Trasformazione a Regime Ordinario
- Vincoli DLgs 42/04 e ssmmii**
- Art. 142 (vincoli ex L. 431/85, Lettera m) zona di interesse archeologico, elementi puntuali
 - Art. 142 (vincoli ex L. 431/85, Lettera c) fascia di rispetto fiumi e torrenti
 - Art. 146 (vincoli ex RD n. 1497/39, ex RD n. 1089/39) Beni paesaggistici areali. Vincoli ex RD n. 1497/39
- simile comunale
- Stazione non RTN e Cabina Primaria
- SE esistente
- Linee elettriche esistenti**
- 132kV Aerea
 - 132kV RTN Aerea

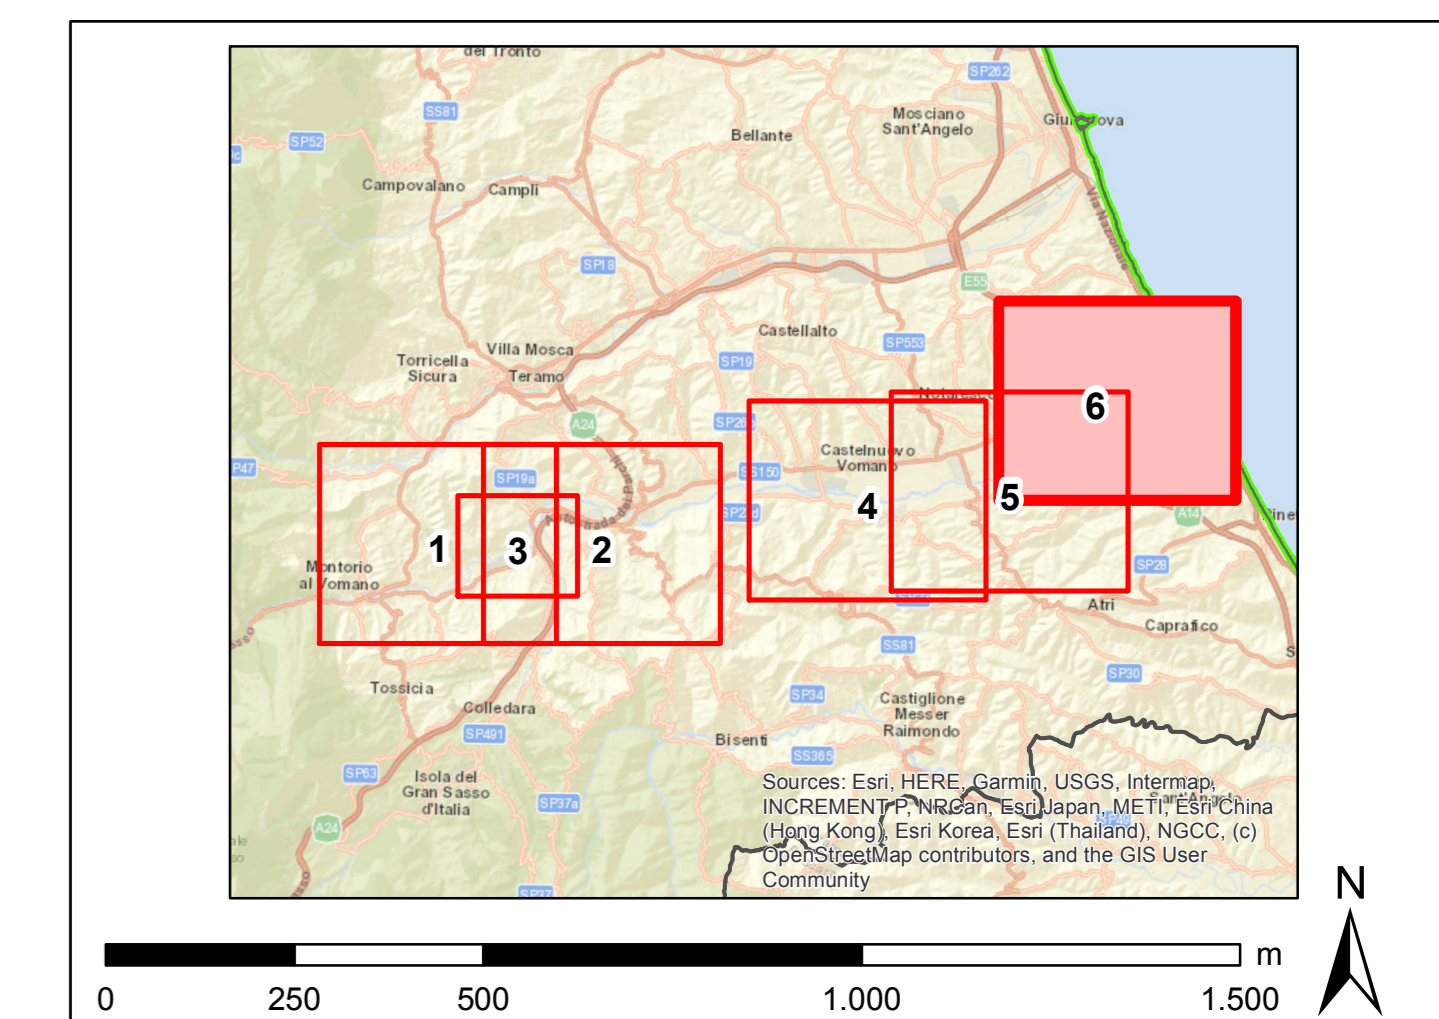

00 dicembre 2019		emissione definitiva	P. Curatore	Analisi tecnica	Revisione finale
N. DATA		DESCRIZIONE	ELABORATO	VERIFICATO	APPROVATO
CODIFICA DELL'ELABORATO					
DGER1200281028546					
TITOLO					
Riassetto della rete a 380 kV e a 132 kV in Provincia di Teramo					
INTEGRAZIONI ALLO STUDIO DI IMPATTO AMBIENTALE					
(RICHIESTA CTVA U.0001768 DEL 18.08.2019, FORMALIZZATE DALLA DIA CON PROT.0813088 DEL 22.06.2019)					
Carta dei vincoli nazionali e della pianificazione regionale					
NOME DEL FILE	FORMATO	SCALA	Foglio	GOLDER	
DGER1200281028546_n.pdf	A0	1:10.000	6 di 6		

Questo documento contiene informazioni di proprietà Terna S.p.A. e deve essere utilizzato esclusivamente dal destinatario in relazione alle finalità per le quali è stato ricevuto. È vietata qualsiasi forma di riproduzione o divulgazione senza il permesso scritto di Terna S.p.A. This document contains information proprietary to TERNA S.p.A. and it will have to be used exclusively for the purposes for which it has been furnished. Whichever shape of spreading or reproduction without the written permission of TERNA S.p.A. is prohibited.