


- Legenda**
- Tracciato di Progetto**
- nuovo sostegno, 132 kV
 - nuovo sostegno, 380 kV
 - sostegno demolito
 - sostegno esistente
 - ampliamento SE di Teramo
 - linea demolita a 380 kV
 - nuova linea aerea a 132 kV
 - nuova linea aerea a 380 kV
 - nuova linea in cavo interrato a 132 kV
- Alternative al Tracciato di Progetto**
- nuovo sostegno, 132 kV, Alternativa S. Rustico
 - nuovo sostegno, 132 kV, Alternativa A
 - nuova linea aerea a 132 kV Alternativa A
 - nuova linea aerea a 132 kV S. Rustico
 - nuova linea in cavo interrato a 132 kV S. Rustico
- Ottimizzazione del Tracciato di Progetto e delle alternative**
- ottimizzazione nuova linea in cavo interrato a 132 kV
- PRG - Zonizzazione**
- B, residenziale di completamento
 - C, residenziale di espansione
 - D1, area industriale - artigianale
 - D2, area commerciale e servizi
 - E, verde e parchi
 - G1, servizi e attrezzature locali
 - H2, parcheggi
- Impianti esistenti**
- Stazione 380kV RTN
 - Stazione 220kV RTN
 - Centrale idroelettrica
- Linee elettriche esistenti**
- 380kV RTN Aerea
 - 220kV In cavo
 - 220kV RTN Aerea
 - 132kV RTN Aerea

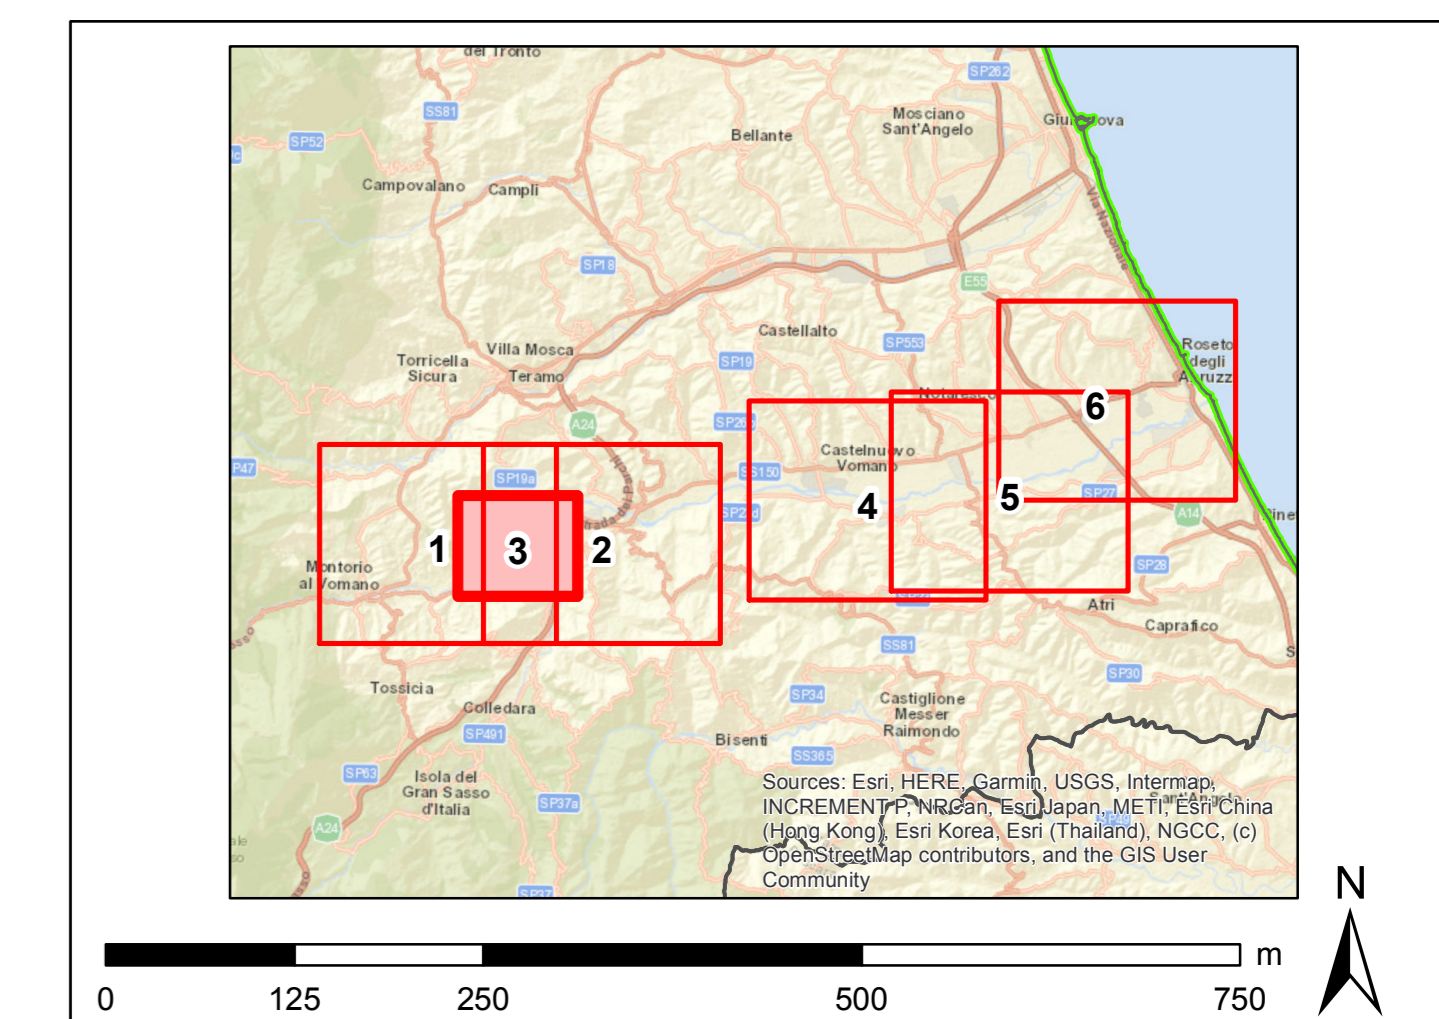

REVISIONI			
00	dicembre 2019	emissione definitiva	P. Ciarrocca
N.	DATA	DESCRIZIONE	ELABORATO
CODIFICA DELL'ELABORATO			
DGER1200281028548		Terna Rete Italia	
TITOLO			
Riassetto della rete a 380 kV e a 132 kV in Provincia di Teramo			
INTEGRAZIONI ALLO STUDIO DI IMPATTO AMBIENTALE			
(RICHIESTA CTVA U.0001758 DEL 18/08/2019, FORMALIZZATE DALLA DIA CON PROT. U.0013008 DEL 22/08/2019)			
Carta dei PRG			
NOME DEL FILE	FORMATO	SCALA	FOLIO
DGER1200281028548_3.pdf	A0	1:5.000	3 di 6
GOLDER			

Questo documento contiene informazioni di proprietà Terna SpA e deve essere utilizzato esclusivamente dal destinatario in relazione alle finalità per le quali è stato ricevuto. È vietata qualsiasi forma di riproduzione o divulgazione senza l'esplicito consenso di Terna SpA. This document contains information proprietary to Terna S.p.A. and it will have to be used exclusively for the purposes for which it has been furnished. Whenever shape of spreading or reproduction without the written permission of TERNA S.p.A. is prohibited.