

### Legenda

**Tracciato di Progetto**

- nuovo sostegno, 132 kV
- nuova linea aerea a 132 kV
- nuova linea in cavo interrato a 132 kV

**Alternative al Tracciato di Progetto**

- nuovo sostegno, 132 kV, Alternativa A
- nuovo sostegno, 132 kV, Alternativa B
- nuovo sostegno, 132 kV, Alternativa C
- nuova linea aerea a 132 kV Alternativa A
- nuova linea aerea a 132 kV Alternativa B
- nuova linea aerea a 132 kV Alternativa C
- nuova linea in cavo interrato a 132 kV alternativa A

**Ottimizzazioni del Tracciato di Progetto e delle alternative**


- nuovo sostegno, 132 kV
- ottimizzazione nuova linea aerea a 132 kV

**PRG - Zonizzazione**

- A, centro storico
- B, residenziale di completamento
- C, residenziale di espansione
- D1, area industriale - artigianale
- D2, area commerciale e servizi
- E, verde e parchi
- F, area turistica ricettiva
- G1, servizi e attrezzature locali
- G2, servizi e attrezzature territoriali
- G3, spazi pubblici collettivi
- H2, parcheggi
- Zona agricola

**Impianti esistenti**

- Stazione non RTN e Cabina Primaria
- SE esistente
- 132kV RTN Aerea

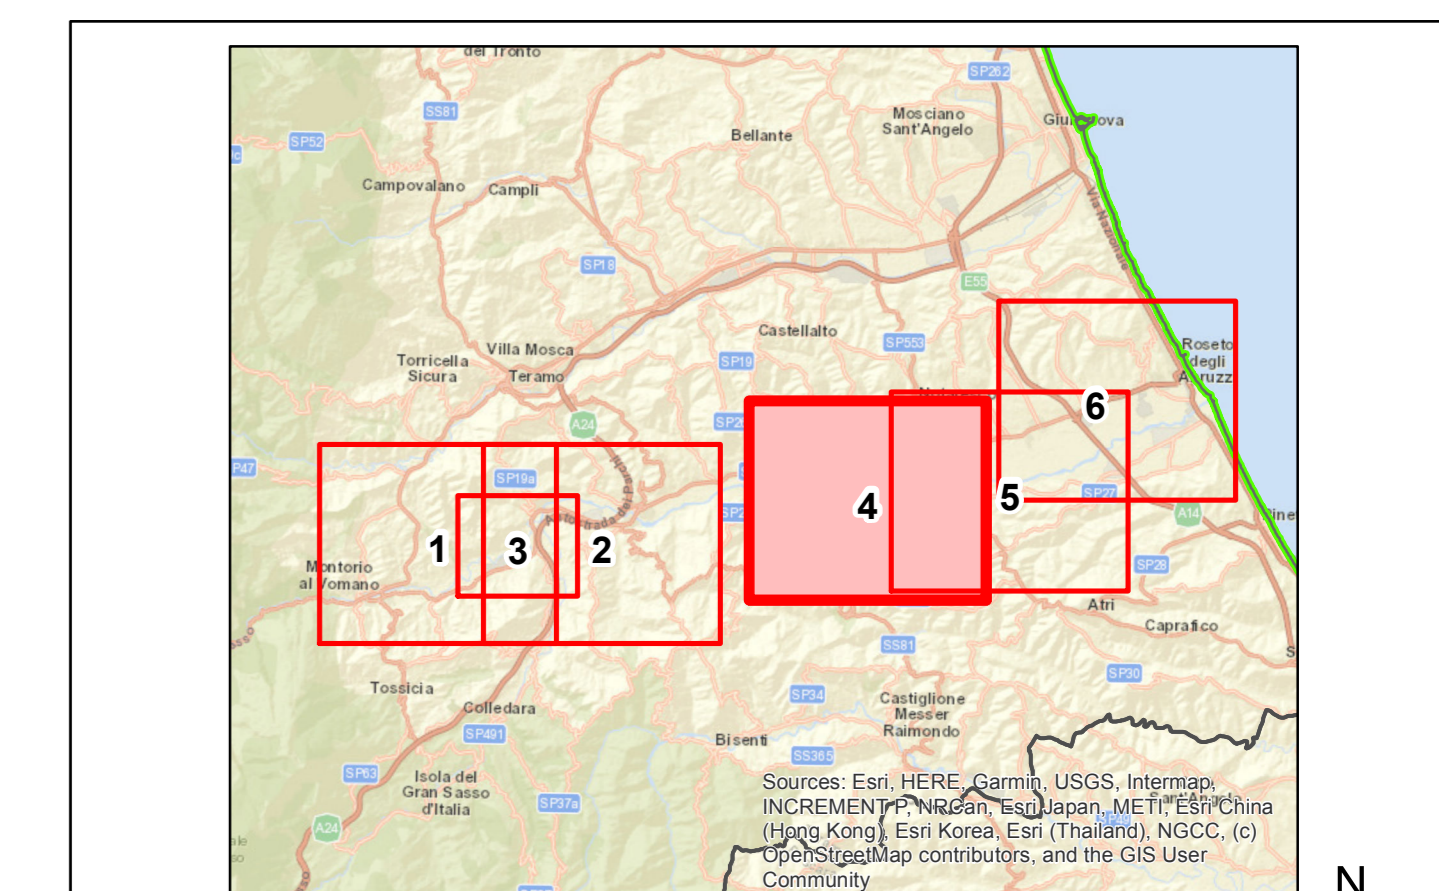

REVISIONI			
00	dicembre 2019	emissione definitiva	P. Curatore A. Marone
N.	DATA	DESCRIZIONE	ELABORATO VERIFICATO APPROVATO
CODIFICA DELL'ELABORATO			
DGER12002B1028548			
TITOLO			
Riassetto della rete a 380 kV e a 132 kV in Provincia di Teramo INTEGRAZIONI ALLO STUDIO DI IMPATTO AMBIENTALE (RICHIESTA CTVA U.0001768 DEL 18.08.2019, FORMALIZZATE DALLA DIA CON PROT. U.0513088 DEL 22.06.2019)			
Carta dei PRG			
NOME DEL FILE	FORMATO	SCALA	FOLIO
DGER12002B1028548_4.pdf	A0	1:10.000	4 di 6
<small>Questo documento contiene informazioni di proprietà Terna SpA e deve essere utilizzato esclusivamente dal destinatario in relazione alle finalità per le quali è stato ricevuto. È vietata qualsiasi forma di riproduzione o divulgazione senza l'esplicito consenso di Terna SpA. This document contains information proprietary to Terna SpA, and it will have to be used exclusively for the purposes for which it has been furnished. Whichever shape of spreading or reproduction without the written permission of TERNA S.p.A. is prohibited.</small>			