

**Legenda**

**Tracciato di Progetto**

- nuovo sostegno, 132 kV
- nuova linea aerea a 132 kV
- ..... nuova linea in cavo interrato a 132 kV

**Alternative al Tracciato di Progetto**

- nuovo sostegno, 132 kV, Alternativa A
- nuova linea aerea a 132 kV Alternativa A

**Ottimizzazioni del Tracciato di Progetto e delle alternative**

- nuovo sostegno, 132 kV
- ottimizzazione nuova linea aerea a 132 kV

**PRG - Zonizzazione**


- A, centro storico
- B, residenziale di completamento
- C, residenziale di espansione
- D1, area industriale - artigianale
- D2, area commerciale e servizi
- E, verde e parchi
- F, area turistica ricettiva
- G1, servizi e attrezzature locali
- G2, servizi e attrezzature territoriali
- G3, spazi pubblici collettivi
- H2, parcheggi

**Impianti esistenti**

- Stazione non RTN e Cabina Primaria

**Linee elettriche esistenti**

- SE esistente
- 132kV Aerea
- 132kV RTN Aerea

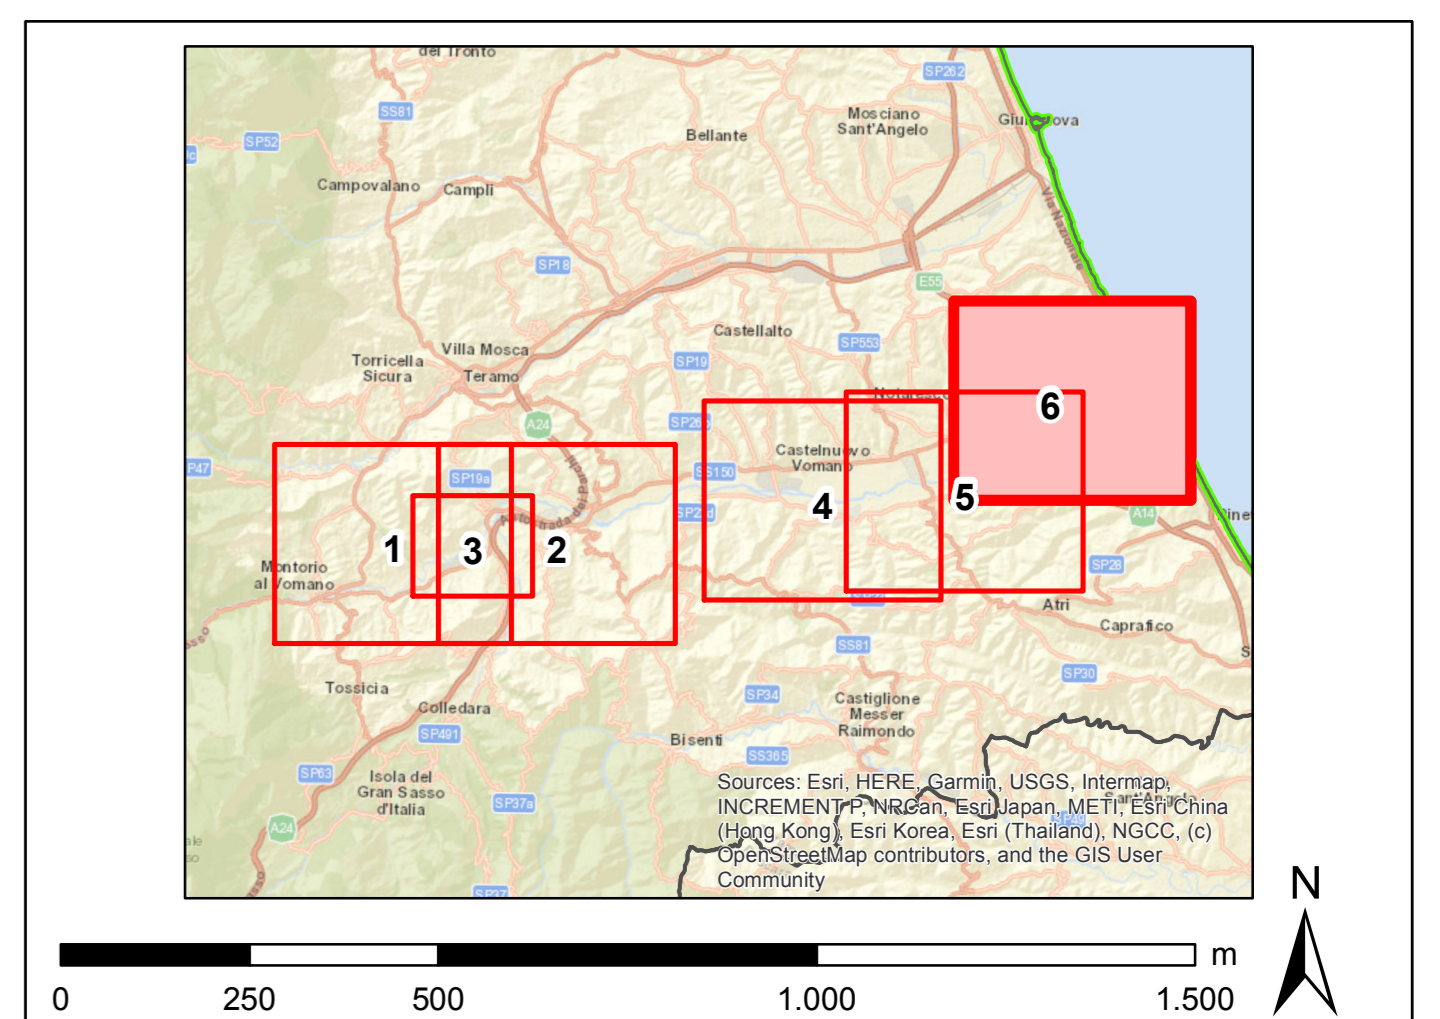

00 dicembre 2019				emissione definitiva		P. Curatore		Analisi Semplificata		Necessità Strutturale	
N. DATA				DESCRIZIONE		ELABORATO		VERIFICATO		APPROVATO	
CODIFICA DELL'ELABORATO											
DGER12002B1028548											
TITOLO											
Riassetto della rete a 380 kV e a 132 kV in Provincia di Teramo											
INTEGRAZIONI ALLO STUDIO DI IMPATTO AMBIENTALE											
(RICHIESTA CTVA U.00017168 DEL 18.08.2019, FORMALIZZATE DALLA DIA CON PROT. U.0413008 DEL 22.06.2019)											
Carta dei PRG											
NOME DEL FILE		FORMATO		SCALA		FOGLIO		GOLDER			
DGER12002B1028548_6.pdf		A0		1:10.000		6 di 6					

Questo documento contiene informazioni di proprietà Terna SpA e deve essere utilizzato esclusivamente dal destinatario in relazione alle finalità per le quali è stato ricevuto. È vietata qualsiasi forma di riproduzione o divulgazione senza il permesso scritto di Terna SpA. This document contains information proprietary to TERNA S.p.A. and it will have to be used exclusively for the purposes for which it has been furnished. Whenever shape of spreading or reproduction without the written permission of TERNA S.p.A. is prohibited.