
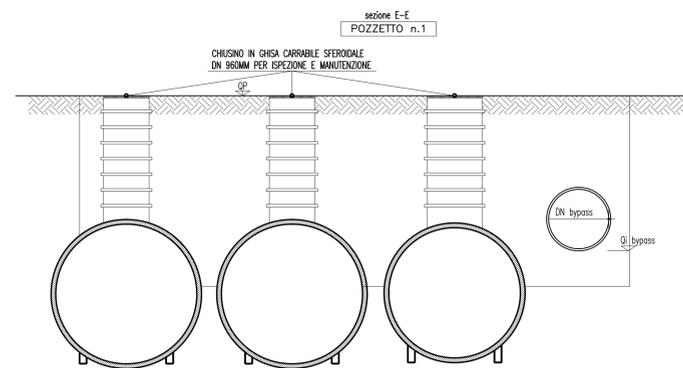
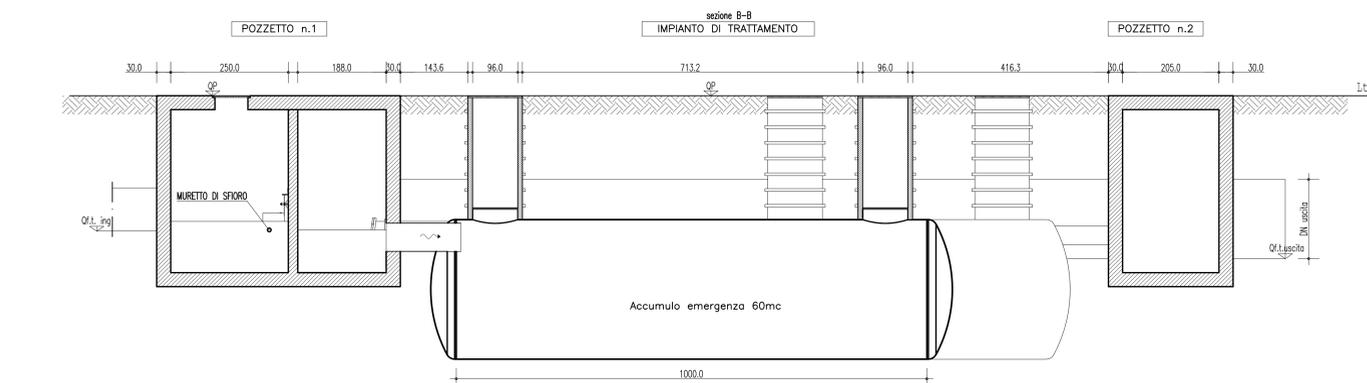
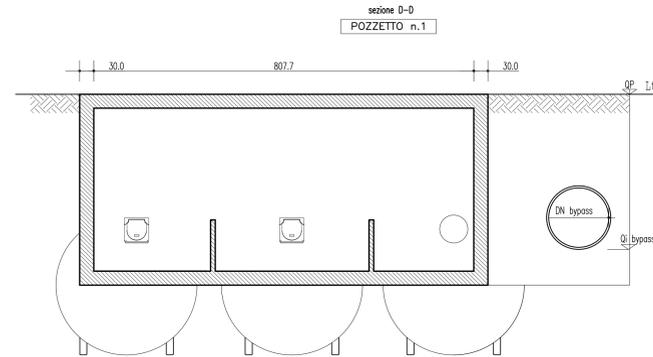
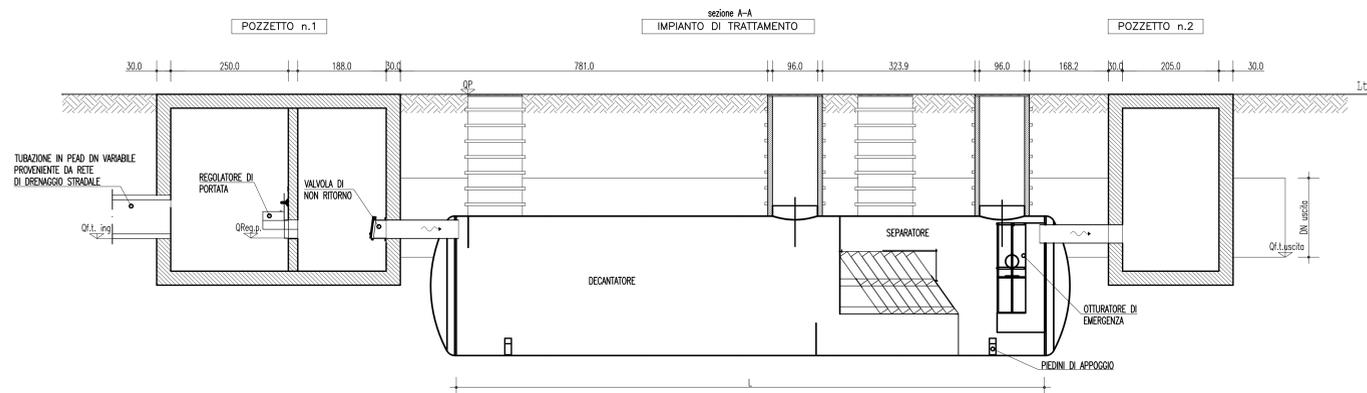
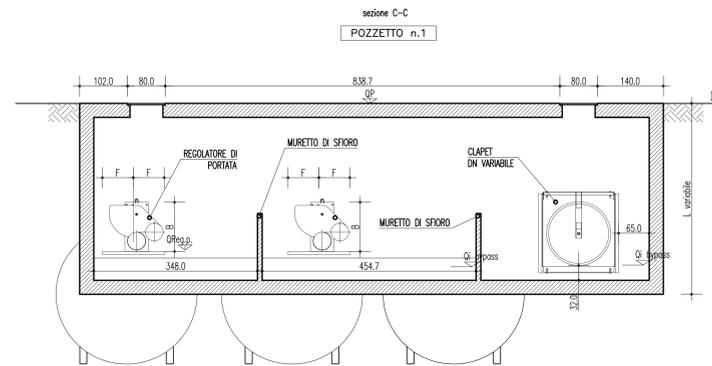


VASCHE DI TRATTAMENTO SICILIA
SCALA 1:50

VASCA TRATTAMENTO	RECAPITO	S imp [ha]	S perm [ha]	Q TRATTATA [l/s] Q TOT [l/s]	DN ing [m]	DN bypass [m]	Reg.p [mod]	F max	B max	quantità	diam. ø [mm]	L [mm]	D sep [mm]	OP [m sm]	Q.Lingr [m sm]	Q Resp [m sm]	Q bypass [m sm]	Q bypass [m sm]	DN uscita [m]	QL uscita [m sm]	H pozzetto n.1 [m]	H pozzetto n.2 [m]
VFP3	BACINO DI FITODEPURAZIONE	7,56	14,70	665,12 10181,40	2,00	2,00	300-450	1325	1450	2	3000	13592	500	14,20	11,22	11,22	11,12	10,95	2,00	10,95	3,20	3,40

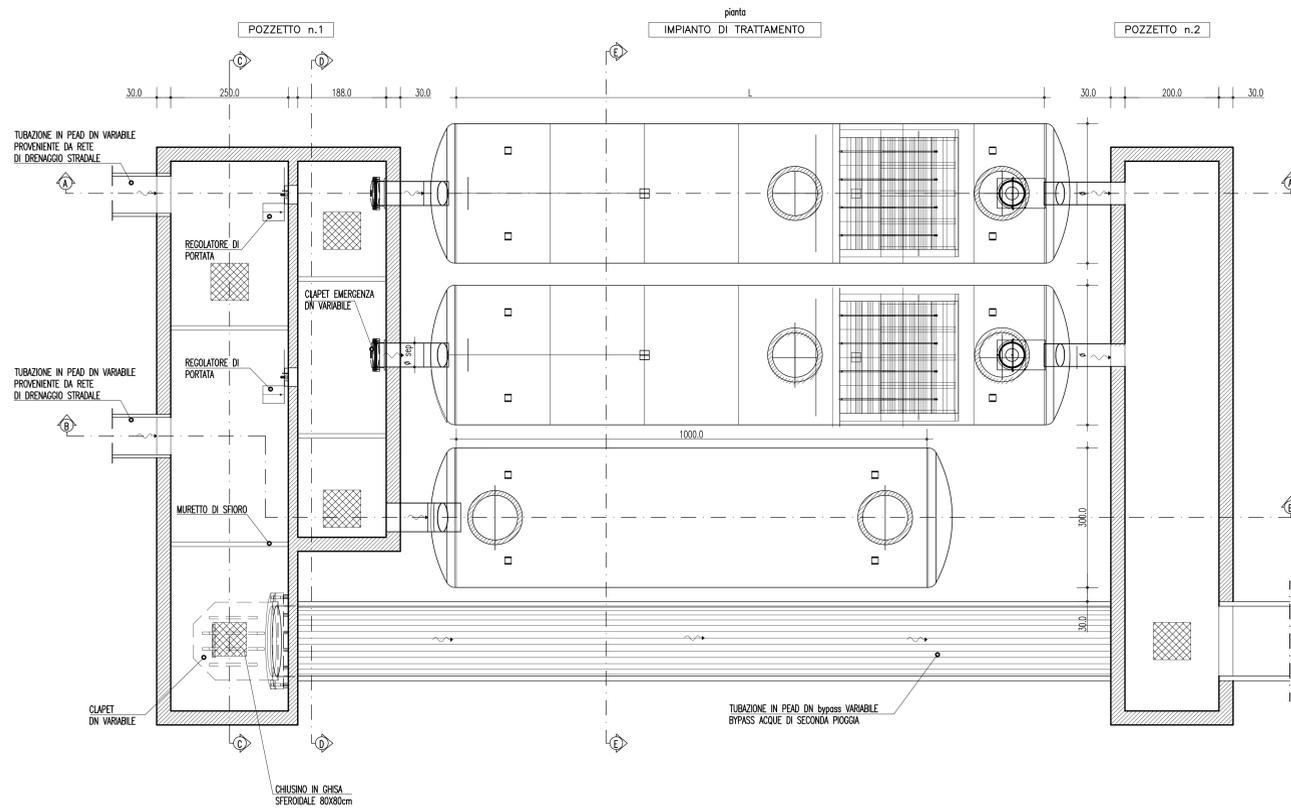

NOTE GENERALI

- L'IMPIANTO IN PROGETTO E' CONFORME ALLA NORMA UNI EN 858.
IL DIMENSIONAMENTO VIENE ESEGUITO PER OTTENERE UN TENORE DI IDROCARBURI SCARICATI INFERIORE A 5 mg/l NELLE CONDIZIONI DI PROVA PREVISTE DALLA SUDDETTA NORMA. PER MAGGIORI DETTAGLI RELATIVI AL CRITERIO DI DIMENSIONAMENTO ADOTTATO SI RIMANDA ALLA RELAZIONE IDRAULICA (CG0700PRGDS000000001)

Stretto di Messina
Concessionaria per la progettazione, realizzazione e gestione del collegamento stabile tra lo Stretto e il Cardine
 Organismo di Diritto pubblico
 (Legge n° 1158 del 17 dicembre 1971, modificata dal D.Lgs. n° 114 del 24 aprile 2003)

PONTE SULLO STRETTO DI MESSINA

PROGETTO DEFINITIVO

EUROLINK S.C.p.A.
IMPREGITO S.p.A. (Mandataria)
 SOCIETA' ITALIANA PER CONDOTTE D'ACQUA S.p.A. (Mandante)
 COOPERATIVA MURATORI E CEMENTISTI - C.M.C. di Ravenna Soc. Coop. a.r.l. (Mandante)
 SACVY S.A.U. (Mandante)
 ISHIKAWAJIMA - HARIMA HEAVY INDUSTRIES CO. Ltd. (Mandante)
 A.C.I. S.C.P.A. - CONSORZIO STABILE (Mandante)

<small>IL PROGETTISTA</small> Dott. Ing. F. Colla Ordine Ingegneri Milano n° 20305	<small>IL CONTRAENTE GENERALE</small> Project Manager (Ing. P.P. Marcheselli)	<small>STRETTO DI MESSINA</small> Direttore Generale e RUP Validazione (Ing. G. Timmenhelli)	<small>STRETTO DI MESSINA</small> Amministratore Delegato (Dott. P. Ciucci)
--	---	---	---

COLLEGAMENTI SICILIA SS0178_F0
 INFRASTRUTTURE STRADALI OPERE CIVILI
 SISTEMAZIONI IDRAULICHE
 ACQUEDOTTI, FOGNATURE E VASCHE
 VASCA DI TRATTAMENTO TIPO 2 - PIANTE, SEZIONI E PARTICOLARI

CODICE	C G 0 7 0 0 P Z D S C S I F O 0 0 0 0 0 0 4 F 0	SCALA	VARE		
REV.	DATA	DESCRIZIONE	REDATTO	VERIFICATO	APPROVATO
	FO/20/06/2011	EMISSIONE FINALE	PRO.ITER S.r.l.	F. BERTONI	F. COLLA

NOME DEL FILE: SS0178_F0.dwg