


NOTE GENERALI

LEGENDA




- ELABORATI DI RIFERIMENTO :
- C00700PDRSSCSF00000002C
 - C00700PFRSSCSF00000001C
 - C00700PWZSSCSF00000001C
 - C00700PSZDTCOPSE00000002B

QUADRO DI UNIONE

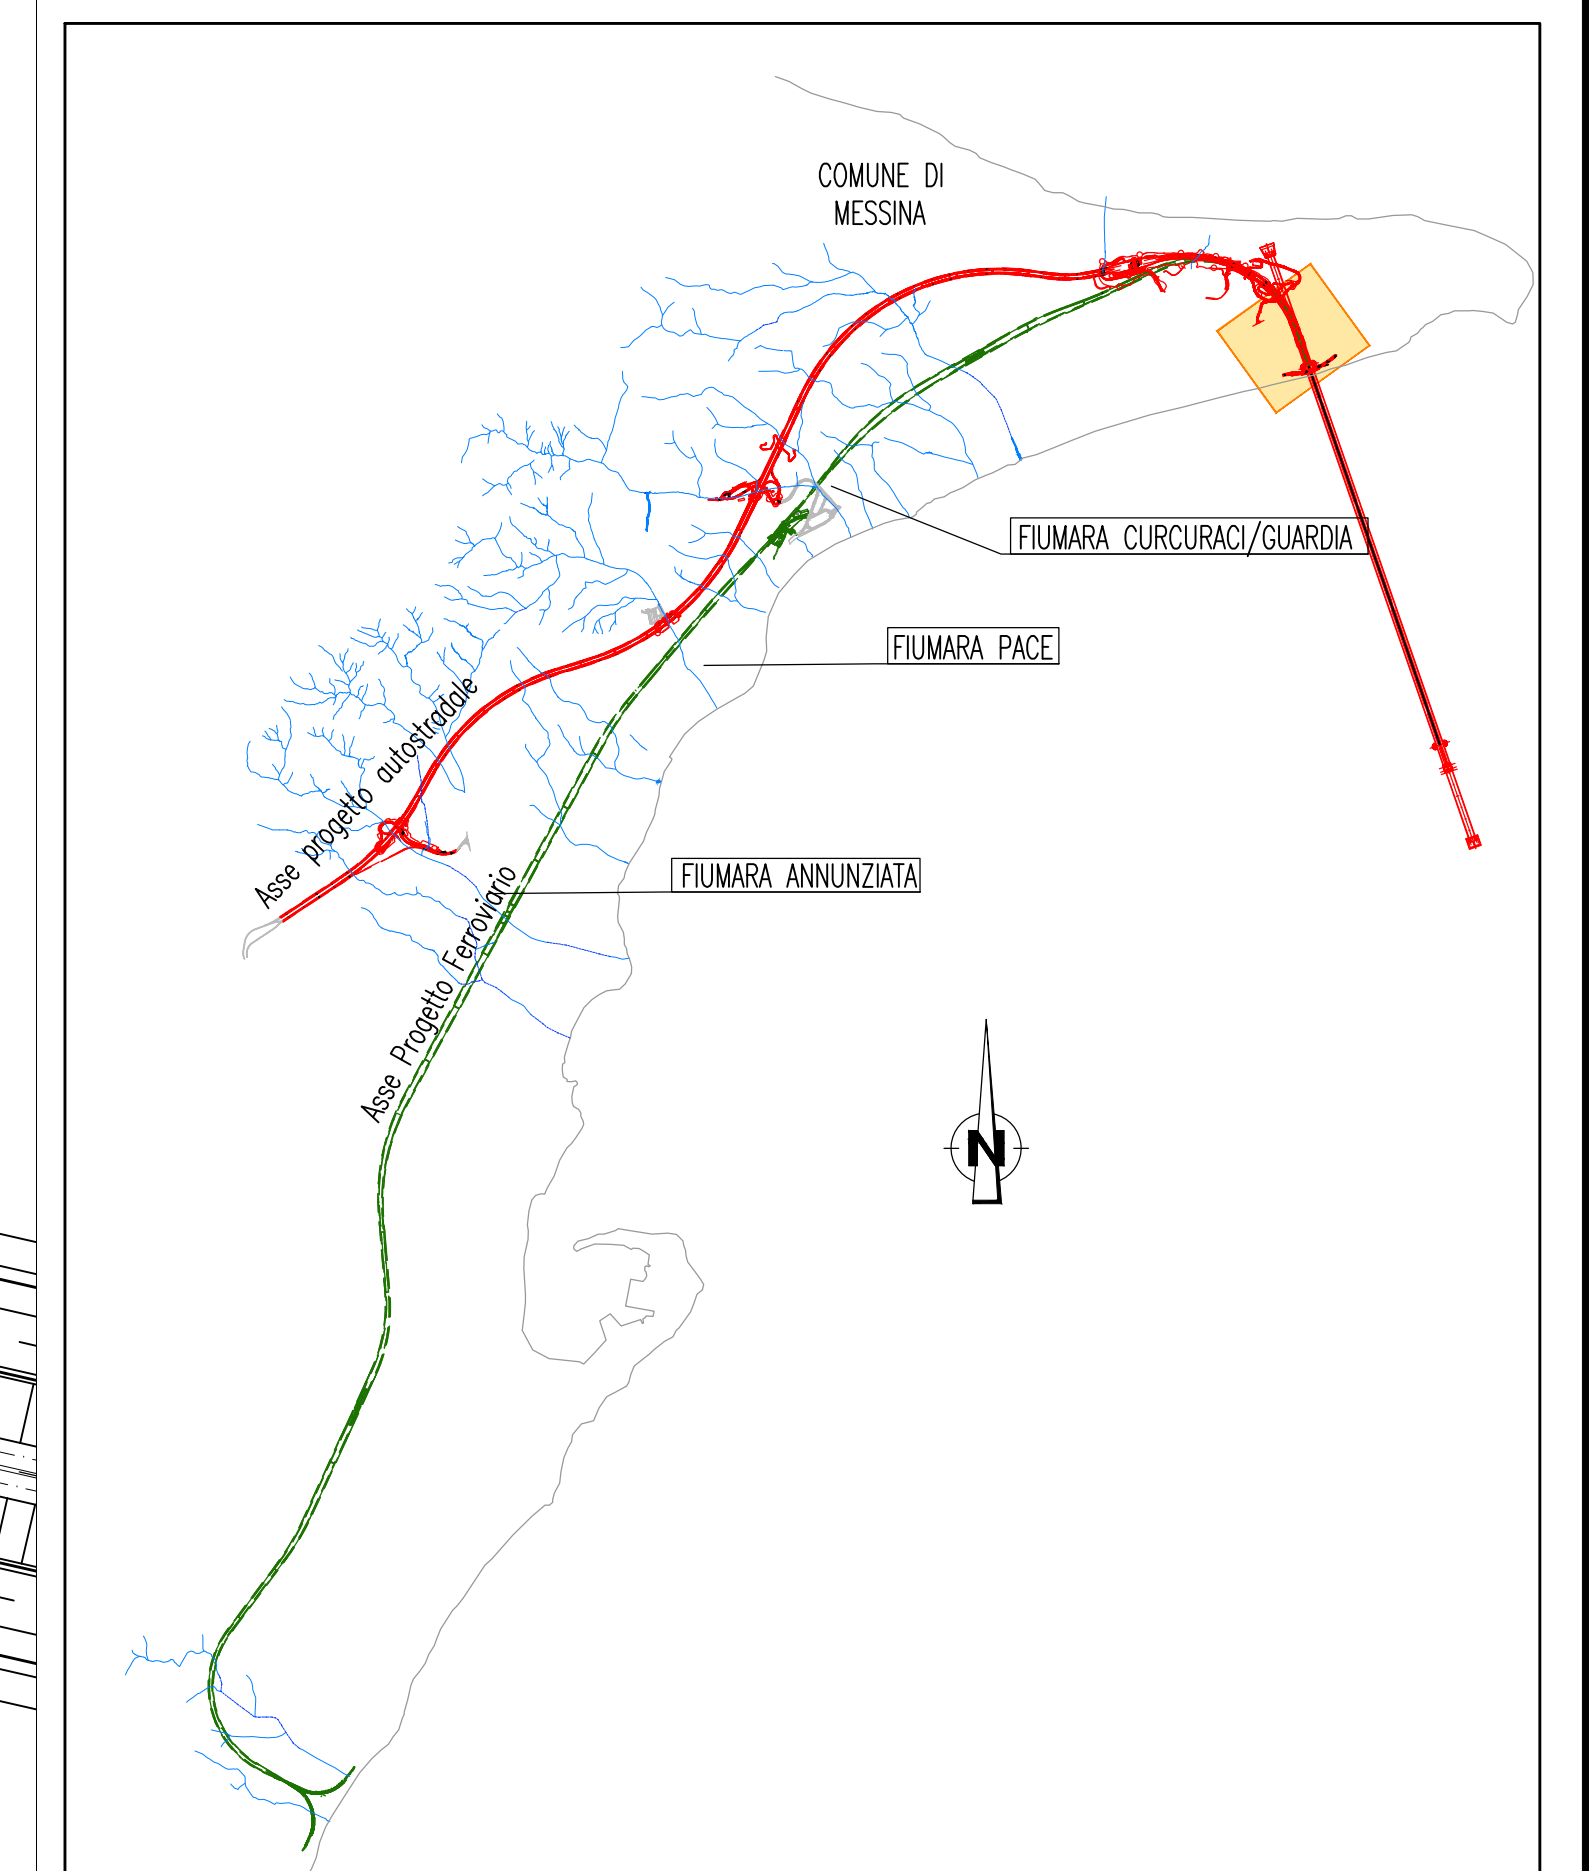

Stretto di Messina
 Concessionaria per la progettazione, realizzazione e gestione del collegamento stabile tra lo Stretto e il Cardinale
 Organismo di Diritto pubblico
 (Legge n° 1158 del 17 dicembre 1971, modificata dal D.lgs. n° 114 del 24 aprile 2001)



PONTE SULLO STRETTO DI MESSINA



PROGETTO DEFINITIVO

EUROLINK S.C.p.A.
 IMPREGILO S.p.A. (Mandatataria)
 SOCIETA' ITALIANA PER CONDOTTE D'ACQUA S.p.A. (Mandatante)
 COOPERATIVA MURATORI E CEMENTISTI - C.M.C. di Ravenna Soc. Coop. a.r.l. (Mandatante)
 SACVYR S.A.U. (Mandatante)
 ISHIKAWAJIMA - HARIMA HEAVY INDUSTRIES CO. Ltd. (Mandatante)
 A.C.I. S.C.P.A. - CONSORZIO STABILE (Mandatante)

| | | | |
|---|---|---|---|
| <p>IL PROGETTISTA</p> <p>Dott. Ing. F. Colla Ordine Ingegneri Milano n° 20305</p> <p>SINA</p> <p>Dott. Ing. E. Paggi Ordine Ingegneri Milano n° 15408</p> | <p>IL CONTRAENTE GENERALE</p> <p>Project Manager (Ing. P.P. Marcheselli)</p> | <p>STRETTO DI MESSINA</p> <p>Direttore Generale e RUP Validazione (Ing. G. Fimmgenti)</p> | <p>STRETTO DI MESSINA</p> <p>Amministratore Delegato (Dott. P. Ciucci)</p> |
|---|---|---|---|

COLLEGAMENTI SICILIA SS0180_F0
 INFRASTRUTTURE STRADALI OPERE CIVILI
 SISTEMAZIONI IDRAULICHE
 ACQUEDOTTI, FOGNATURE, E VASCHE
 VASCA DI LAMINAZIONE PANTANO - STRALCIO PLANIMETRICO DI PROGETTO

| | |
|--|--|
| <p>CODICE</p> <p>C00700PDRSSCSF00000002C</p> | <p>SCALA</p> <p>1:1000</p> |
| <p>REV. DATA</p> <p>FO 20/06/2011</p> | <p>DESCRIZIONE</p> <p>EMISSIONE FINALE</p> |
| <p>REDAITO</p> <p>BLO CAGUICE</p> | <p>VERIFICATO</p> <p>F. BERLIONI</p> |
| <p>APPROVATO</p> <p>F. COLLIA</p> | |