


- Legenda**
- Tracciato di Progetto**
- nuovo sostegno, 132 kV
 - nuova linea aerea a 132 kV
 - nuova linea in cavo interrato a 132 kV
- Alternative al Tracciato di Progetto**
- nuovo sostegno, 132 kV, Alternativa A
 - nuovo sostegno, 132 kV, Alternativa B
 - nuovo sostegno, 132 kV, Alternativa C
 - nuova linea aerea a 132 kV Alternativa A
 - nuova linea aerea a 132 kV Alternativa B
 - nuova linea aerea a 132 kV Alternativa C
- Ottimizzazioni del Tracciato di Progetto e delle alternative**
- nuovo sostegno, 132 kV
 - ottimizzazione nuova linea aerea a 132 kV
- PTP A 1.5.1. Beni archeologici (articolo 10, NTA PTP)**
- ▲ beni puntuali
 - aree di attenzione archeologica
- Banca dati V.I.R. (Ministero dei Beni Culturali)**
- bene di interesse culturale
 - viabilità antica (fonte bibliografica da Relazione Archeologica)
 - aree sottoposte a vincoli (fonte strumento urbanistico comunale)
- Impianti esistenti**
- SE esistente
 - 132kV Aerea
 - 132kV RTN Aerea
- Limite comunale**
- limite comunale

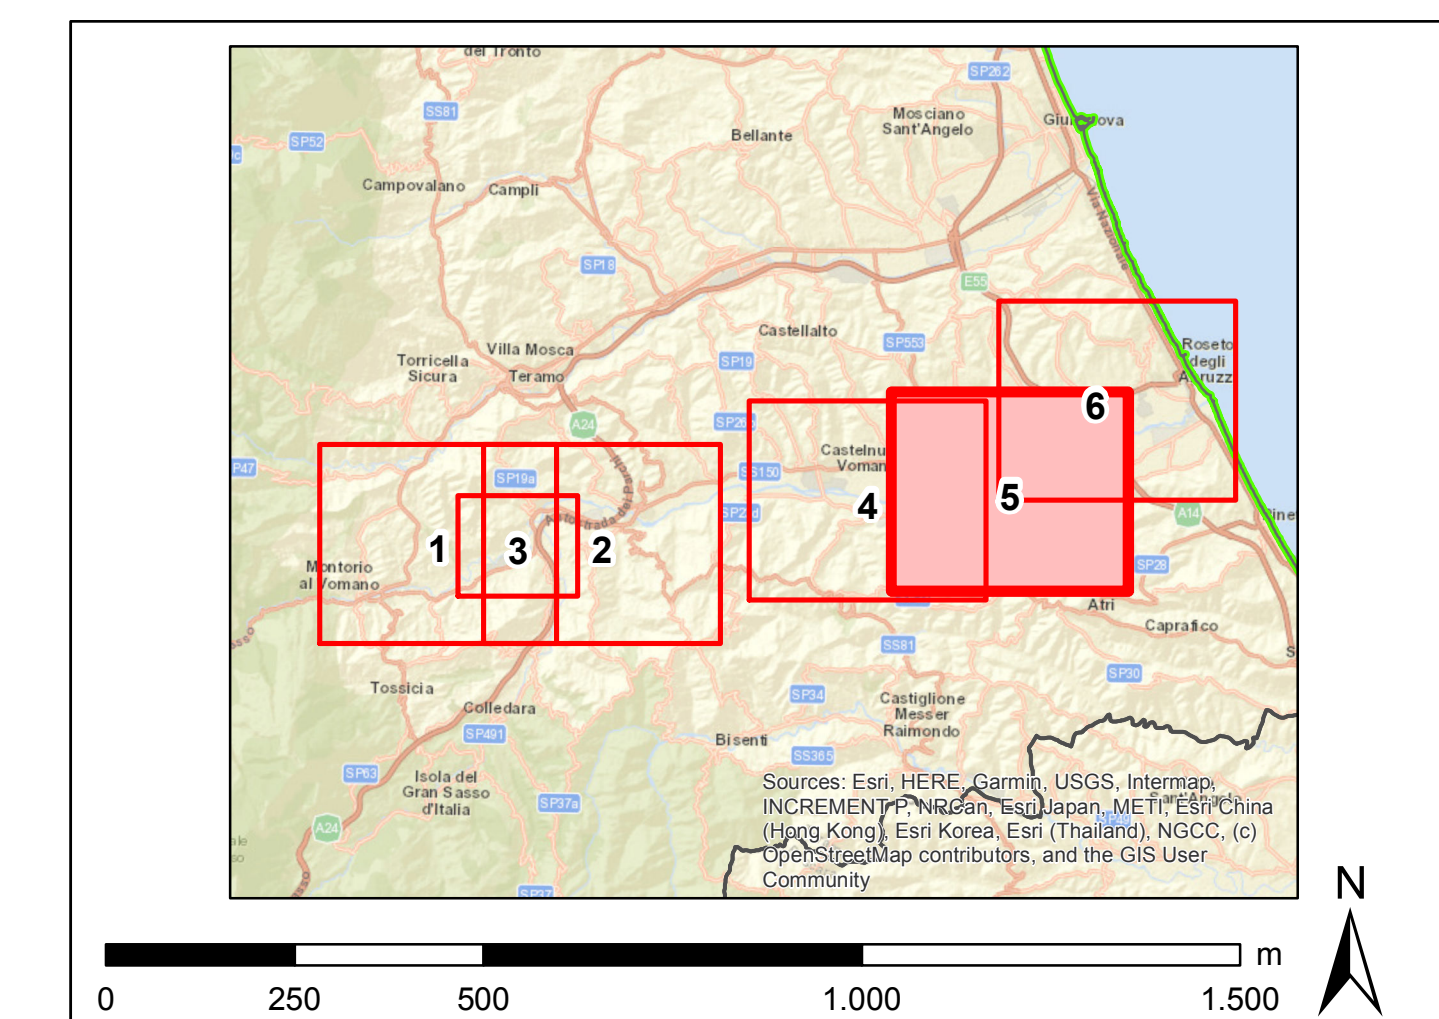

REVISIONI					
00	dicembre 2019	emissione definitiva	P. Curatolo	Analisa Semplificata	Verifica Progettazione
N.	DATA	DESCRIZIONE	ELABORATO	VERIFICATO	APPROVATO
CODIFICA DELL'ELABORATO					
DGER1200281028557					
TITOLO					
Riassetto della rete a 380 kV e a 132 kV in Provincia di Teramo					
INTEGRAZIONI ALLO STUDIO DI IMPATTO AMBIENTALE					
RICHIESTA CTVA U.0001708 DEL 16-08-2019, FORMALIZZATE DALLA DIA CON PROT. U.0013088 DEL 22-06-2019					
Carta delle presenze archeologiche					
NOME DEL FILE	FORMATO	SCALA	FOLIO		
DGER120028102857_5.pdf	A0	1:10.000	5 di 6		

Questo documento contiene informazioni di proprietà Terna SpA e deve essere utilizzato esclusivamente dal destinatario in relazione alle finalità per le quali è stato ricevuto. È vietata qualsiasi forma di riproduzione o divulgazione senza l'esplicito consenso di Terna SpA. This document contains information proprietary to Terna S.p.A. and it will have to be used exclusively for the purposes for which it has been furnished. Whichever shape of spreading or reproduction without the written permission of TERNA S.p.A. is prohibited.