


NOTE GENERALI

LEGENDA

- TUBAZIONE IN CLS DN 800 mm
- TUBAZIONE IN CLS DN 1000 mm
- TUBAZIONE IN CLS DN 1500 mm
- CANALETTA TRAPEZIA IN CLS 50x50 cm (bat)
- CANALETTA TRAPEZIA IN CLS 60x60 cm (bat)
- CANALETTA IN CLS 100x60 cm (bat)
- POZZETTO DI ISPEZIONE
- 115.20 QUOTA FONDO SCORREVOLE
- SCARICHI DELLE VASCHE DI TRATTAMENTO ACQUE DI PRIMA PIOGGIA
- TUBAZIONE IN PEAD DN 600 mm
- TUBAZIONE IN PEAD DN 1000 mm
- TUBAZIONE IN PEAD DN 1200 mm
- INDICAZIONE DEL BACINO IDROGRAFICO

TABELLE DI SINTESI DELLE CARATTERISTICHE DEI BACINI E DEI FOSSI DI GUARDIA

F= FOSSO DI GUARDIA (DENOMINAZIONE)	F 1+800 SINISTRA
L= LUNGHEZZA FOSSO (m)	L 93.75
B= BACINO IDROGRAFICO (DENOMINAZIONE)	B km 1+800 sinistro
S= SUPERFICIE (km ²)	S 0.0156
T= TEMPO DI CORRIVAZIONE (ore)	T 0.21
Q= QUINTO (m ³ /s)	Q 0.325
R= PRIMO RECAPITO	R Tombino D1000 barriera-SP48
RECAPITO FINALE	Fosso naturale

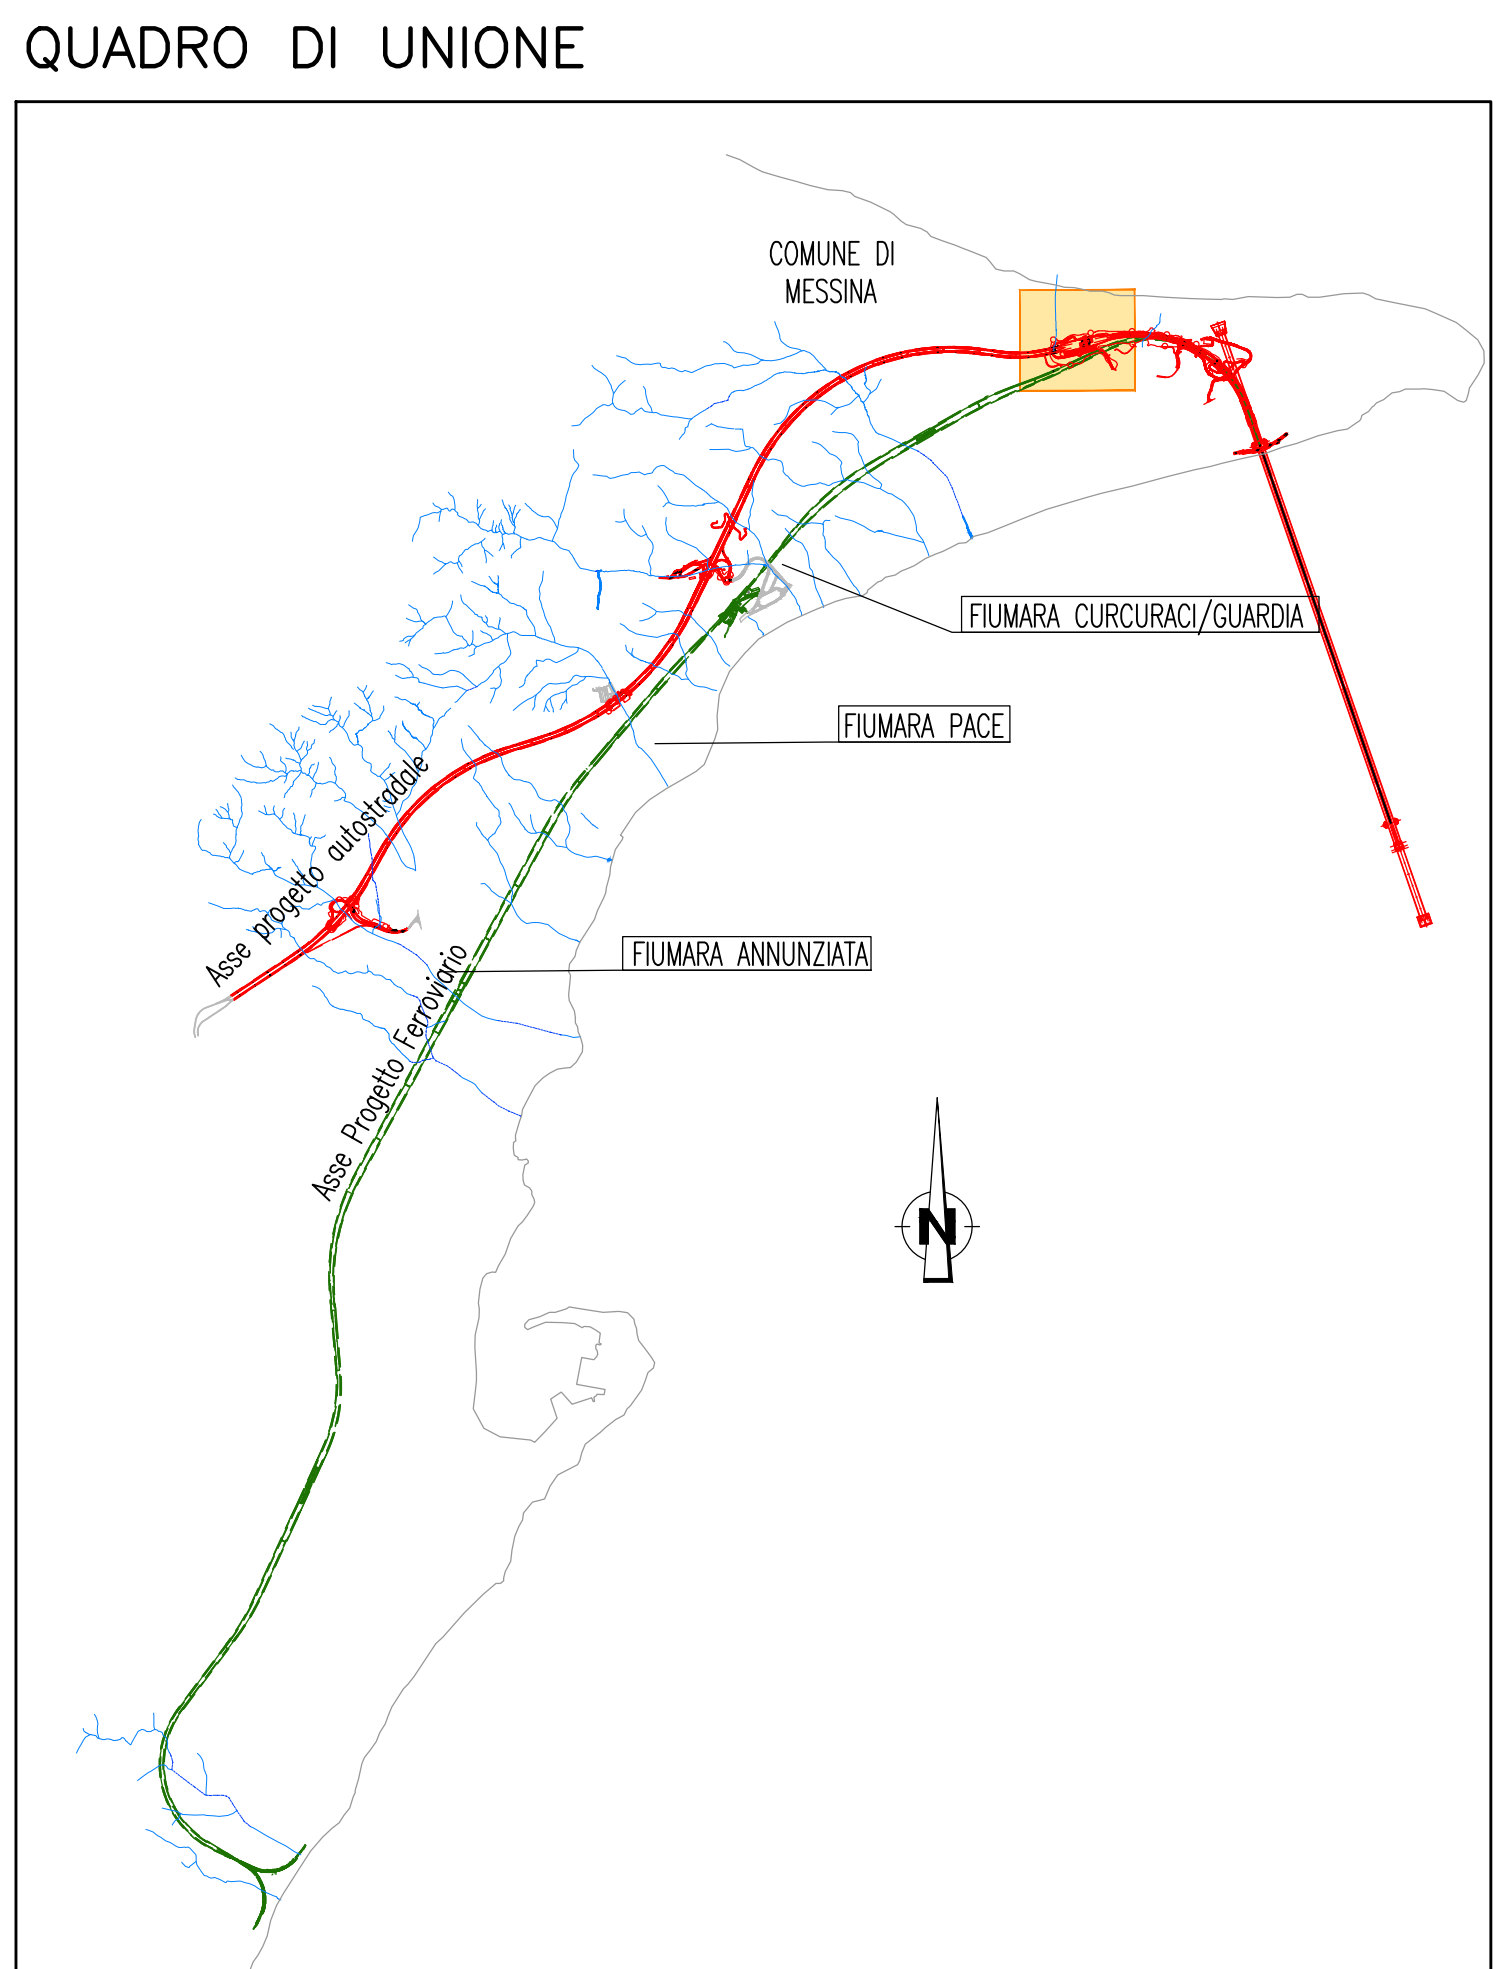

Stretto di Messina
 Concessionaria per la progettazione, redazione e gestione del collegamento stabile tra lo Stretto e il Continente
 Organismo di diritto pubblico
 (Legge n° 1158 del 17 dicembre 1971, modificata dal D.Lgs. n° 114 del 24 aprile 2000)

PONTE SULLO STRETTO DI MESSINA

PROGETTO DEFINITIVO

EUROLINK S.C.p.A.
 IMPREGILO S.p.A. (Mandatataria)
 SOCIETA' ITALIANA PER CONDOTTE D'ACQUA S.p.A. (Mandatario)
 COOPERATIVA MURATORI E CEMENTISTI - C.M.C. di Ravenna Soc. Coop. a.r.l. (Mandatario)
 SACVY S.A.U. (Mandatario)
 ISHIKAWAJIMA - HARIMA HEAVY INDUSTRIES CO. Ltd. (Mandatario)
 A.C.I. S.C.P.A. - CONSORZIO STABILE (Mandatario)

IL PROGETTISTA Dott. Ing. F. Colli Ordine Ingegneri Milano n° 20355	IL CONTRAENTE GENERALE Project Manager (Ing. P.P. Marchesetti)	STRETTO DI MESSINA Direttore Generale e RUP Validazione (Ing. G. Timmerling)	STRETTO DI MESSINA Amministratore Delegato (Dott. P. Gucci)
---	---	--	--

COLLEGAMENTI SICILIA

INFRASTRUTTURE STRADALI OPERE CIVILI
 SISTEMAZIONI IDRAULICHE
 ACQUEDOTTI, FOGNATURE E VASCHE
 SCARICO ACQUE DI VERSANTE - STRALCI PLANIMETRICI - BARRIERA DI ESIZIONE

SS0183_F0

CODICE	C G 0 7 0 0 P 7 D S C S I F 0 0 0 0 0 0 2 F 0	SCALA:	1:1000		
REV.	DATA	DESCRIZIONE	REDATTO	VERIFICATO	APPROVATO
	20/06/2011	EMISSIONE FINALE	BLO. GUIDICE	F. BERTONI	F. COLLA