


NOTE GENERALI

- LEGENDA**
- TUBAZIONE IN CLS DN 800 mm
 - TUBAZIONE IN CLS DN 1000 mm
 - TUBAZIONE IN CLS DN 1500 mm
 - CANALETTA TRAPEZIA IN CLS 50x50 cm (bsh)
 - CANALETTA TRAPEZIA IN CLS 60x60 cm (bsh)
 - CANALETTA IN CLS 100x60 cm (bsh)
 - POZZETTO DI ISPEZIONE
 - QUOTA FONDO SCORREVILE
 - SCARICHI DELLE VASCHE DI TRATTAMENTO ACQUE DI PRIMA PIOGGIA
 - TUBAZIONE IN PEAD DN 600 mm
 - TUBAZIONE IN PEAD DN 1000 mm
 - TUBAZIONE IN PEAD DN 1200 mm
 - TUBAZIONE IN PEAD DN 1400 mm
 - INDICAZIONE DEL BACINO IDROGRAFICO

TABELLE DI SINTESI DELLE CARATTERISTICHE DEI BACINI E DEI FOSSI DI GUARDIA

F= FOSSO DI GUARDIA (DENOMINAZIONE)	F rampa 2 ME
L= LUNGHEZZA FOSSO (m)	L 170,80
B= BACINO IDROGRAFICO (DENOMINAZIONE)	B rampa 2 ME
S= SUPERFICIE (Km ²)	S 0,0207
T= TEMPO DI CORRIVAZIONE (ore)	T 0,18
Q= CIRCOLO (m ³ /s)	Q 0,443
R= PRIMO RECAPITO	R Fiumara Curcuraci
RECAPITO FINALE	

QUADRO DI UNIONE

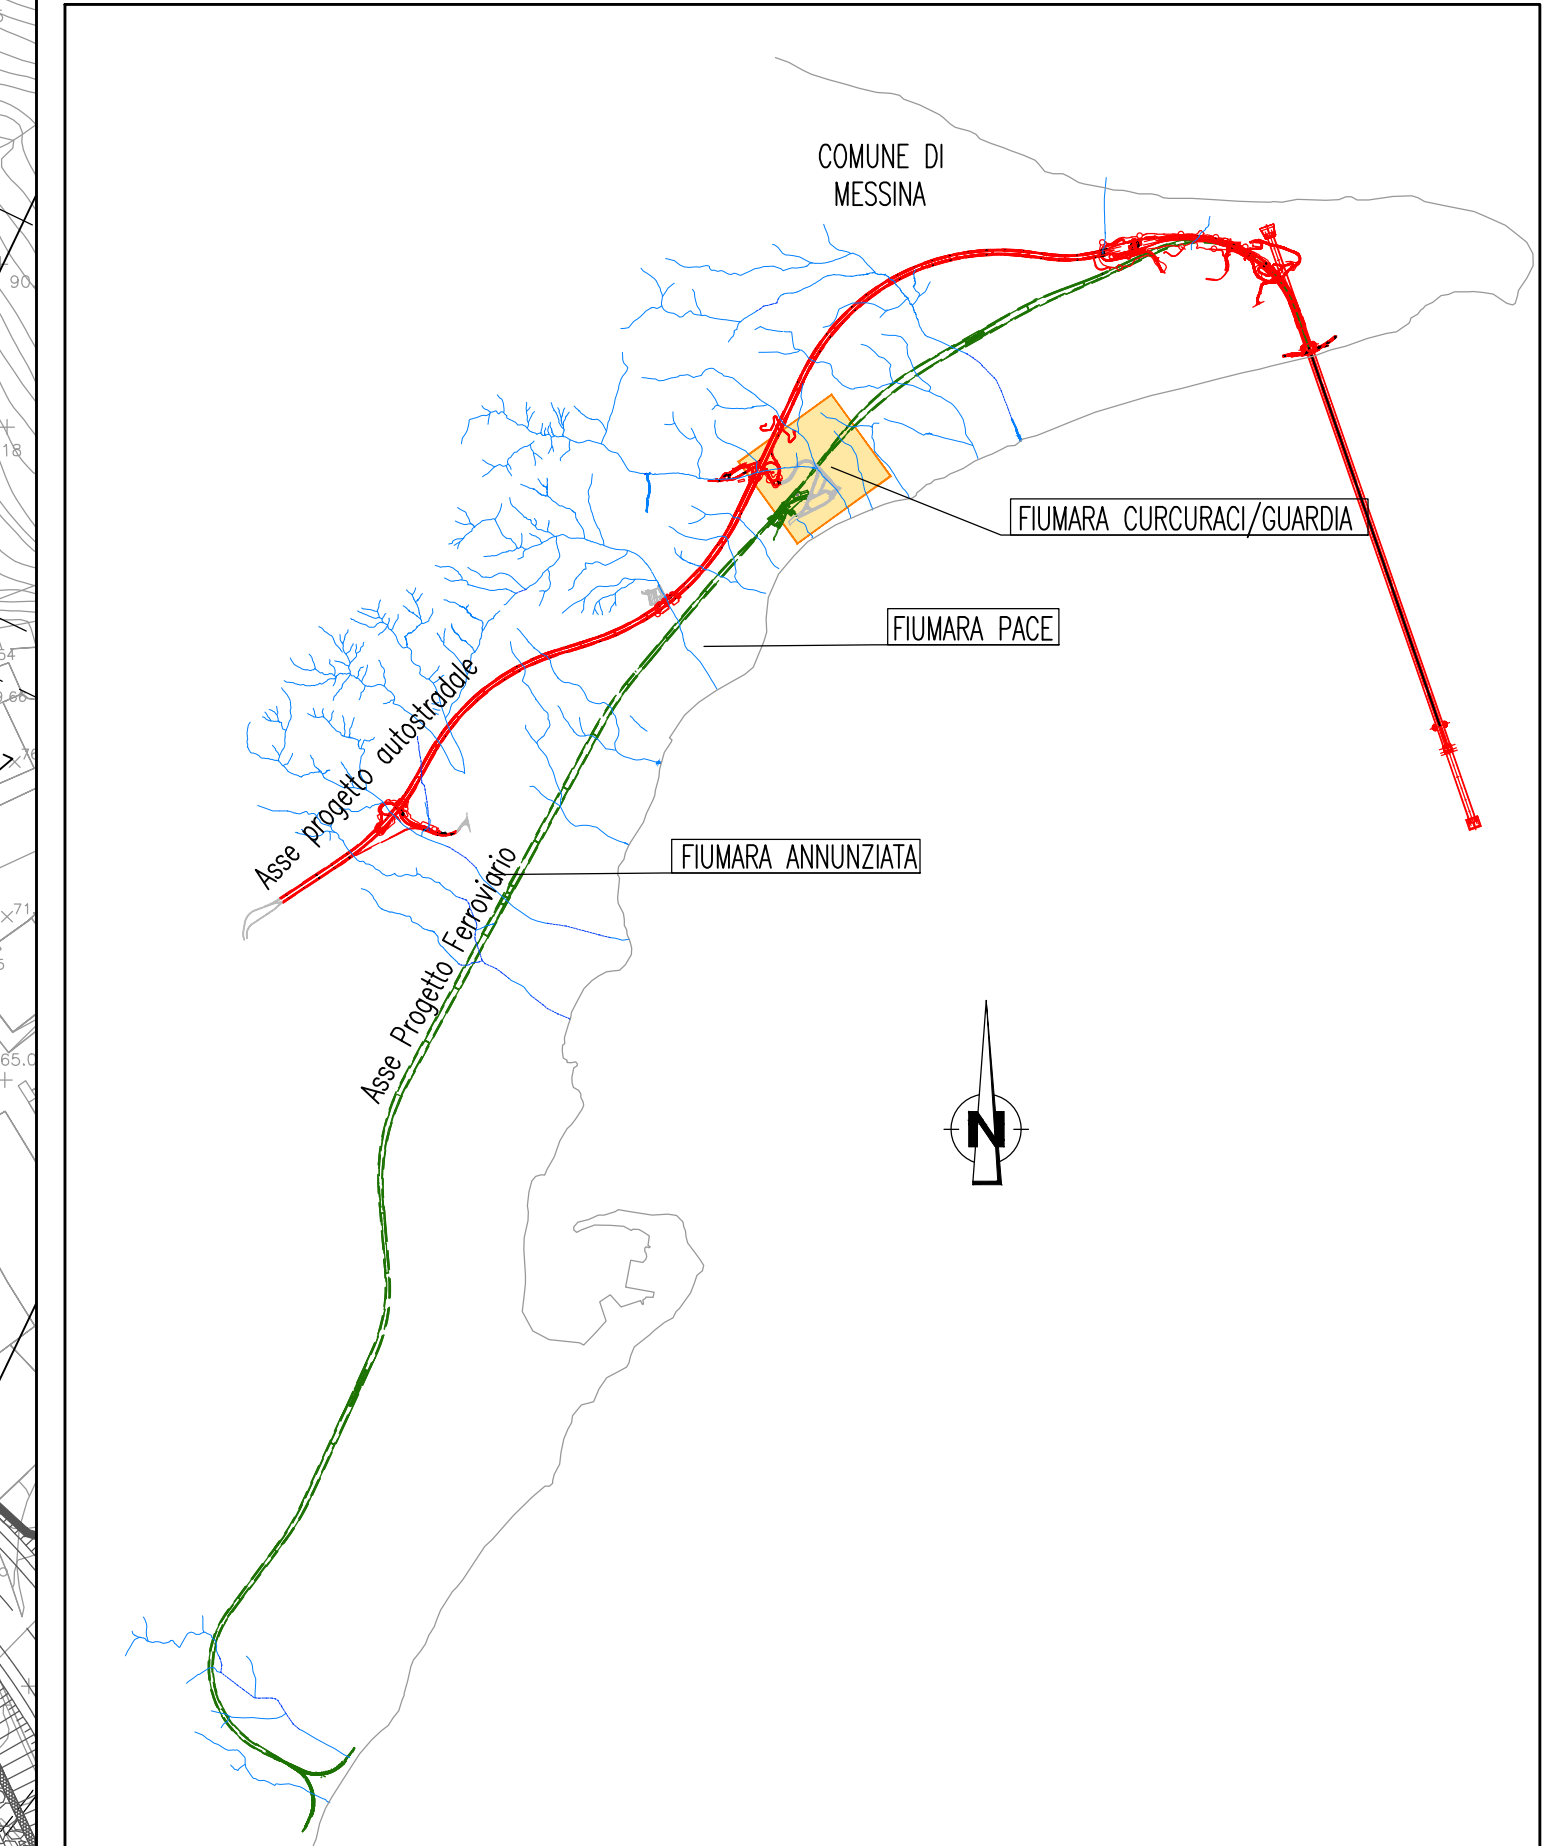

Stretto di Messina
 Concessione per la progettazione, realizzazione e gestione del collegamento stabile tra lo Stretto e il Continente
 Organismo di diritto pubblico
 (Legge n° 1158 del 17 dicembre 1971, modificata dal D.Lgs. n° 114 del 24 aprile 2003)

PONTE SULLO STRETTO DI MESSINA
 PROGETTO DEFINITIVO

EUROLINK S.p.A.
 IMPREGILO S.p.A. (Mandatario)
 SOCIETA' ITALIANA PER CONDOTTE D'ACQUA S.p.A. (Mandatario)
 COOPERATIVA MURATORI E CEMENTISTI - C.M.C. di Ravenna Soc. Coop. a.r.l. (Mandatario)
 SACYS S.A.U. (Mandatario)
 ISHIKAWAJIMA - HARIMA HEAVY INDUSTRIES CO. Ltd. (Mandatario)
 A.C.I. S.C.P.A. - CONSORZIO STABILE (Mandatario)

IL PROGETTISTA Dott. Ing. F. Colli Ordine Ingegneri Milano n° 20355	IL CONTRAENTE GENERALE Project Manager (Ing. P.P. Marcheselli)	STRETTO DI MESSINA Direttore Generale e RUP Validazione (Ing. G. Timmerghini)	STRETTO DI MESSINA Amministratore Delegato (Dott. P. Gucci)
--	--	--	---

COLLEGAMENTI SICILIA
 INFRASTRUTTURE STRADALI OPERE CIVILI
 SISTEMAZIONI IDRAULICHE
 ACQUEDOTTI, FOGNATURE E VASCHE
 SCARICO ACQUE DI VERSANTE - STRALCI PLANIMETRICI - CURCURACI - GUARDIA

REV.	DATA	DESCRIZIONE	REDATTO	VERIFICATO	APPROVATO
FO	20/06/2011	EMISSIONE FINALE	BLO GAIODEI	F. BERTONI	F. COLLA