

TRACCIAMENTO IN ASSE INALVEAZIONE  
SCALA 1:500

P1	
X	196.960.807
Y	536.965.266
P2	
X	196.969.242
Y	536.951.024
V1	
X	196.968.888
Y	536.014.300
R	100.00
α	9.57
β	9.33
Sv	16.83
V2	
X	197.012.050
Y	535.984.211
R	100.00
α	11.97
β	9.80
Sv	19.54
V3	
X	197.049.010
Y	535.951.815
R	100.00
α	12.17
β	10.60
Sv	21.25
V4	
X	197.088.471
Y	535.934.261
R	100.00
α	4.33
β	3.67
Sv	11.31

NOTE GENERALI

LEGENDA


- LIMITE ESONDAZIONE TR 200 ANNI
- LINEA INNALZO DELLA PROIEZIONE DEI CARICHI TOTALI (TR 200 ANNI)
- TRACCA DEL PROFILO
- TRACCA DELLE SEZIONI CON INDICAZIONE DELLA PROGRESSIVA DI ORIGINE
- MURI D'ARGINE/CANALIZZAZIONI: SISTEMAZIONE ALVEO
- BRIGLIA O SALTO DI FONDO

TIPOLOGIA E CODIFICA DELLE OPERE IDRAULICHE

CORSO D'ACQUA	NUMERO PROGRESSIVO (MONTE-VALLE)	TIPOLOGIA OPERE/DIFESE	OPERA
canalicata		canalicata	opera di attraversamento
murata in c.a.		canalicata	opera di accoglimento o sgravidante
in terra		canalicata	opera di sbocco a valle
		canalicata	opera di sbocco a valle
		canalicata	opera di sbocco a valle
- ELABORATI DI RIFERIMENTO :
- C00700P00SSCSTR00000004B
  - C00700P00SSCSTR00000002B
  - C00700P00SSCSTR00000002B
  - C00700P00SSCSTR00000002B
  - C00700P00SSCSTR00000001B
  - C00700P00SSCSTR00000003B
  - C00700P00SSCSTR00000003B

QUADRO DI UNIONE

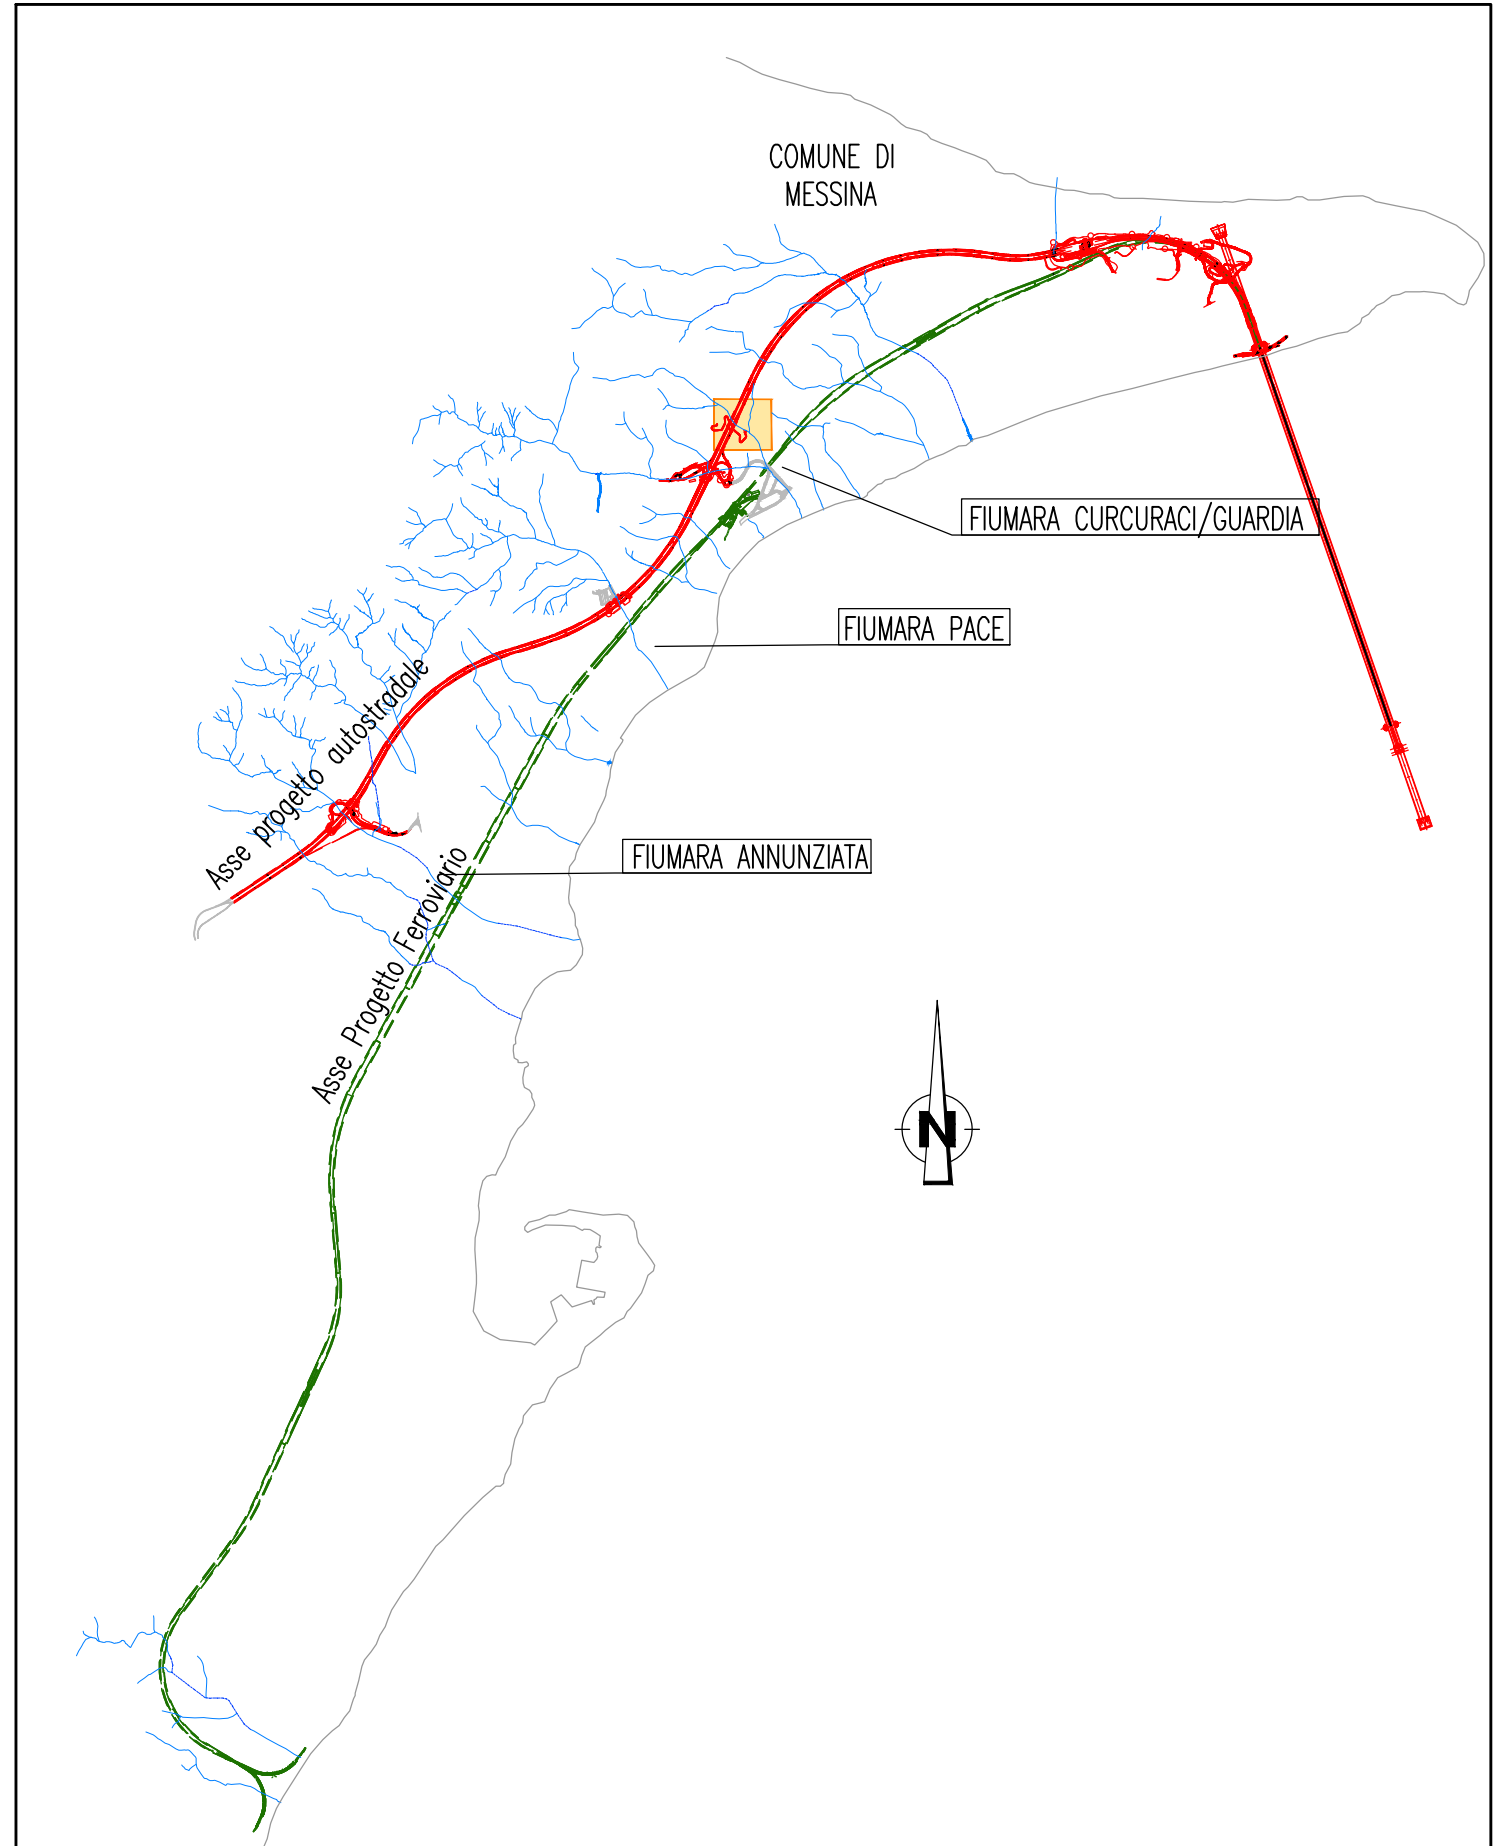

**Stretto di Messina**  
 Concessionario per la progettazione, realizzazione e gestione del collegamento stabile tra lo Stretto e il Cardinale  
 Organismo di Diritto pubblico  
 (Legge n° 1158 del 17 dicembre 1971, modificata dal D.Lgs. n° 114 del 24 aprile 2001)

**PONTE SULLO STRETTO DI MESSINA**  
 PROGETTO DEFINITIVO

**EUROLINK S.C.p.A.**  
 IMPREGILO S.p.A. (Mandatataria)  
 SOCIETA' ITALIANA PER CONDOTTE D'ACQUA S.p.A. (Mandatario)  
 COOPERATIVA MURATORI E CEMENTISTI - C.M.C. di Ravenna Soc. Coop. a.r.l. (Mandatario)  
 SACIV S.A.U. (Mandatario)  
 ISHIKAWAJIMA - HARIMA HEAVY INDUSTRIES CO. Ltd. (Mandatario)  
 A.C.I. S.C.P.A. - CONSORZIO STABILE (Mandatario)

IL PROGETTISTA Dott. Ing. F. Colli Ordine Ingegneri Milano n° 20305	IL CONTRAENTE GENERALE Project Manager (Ing. P.P. Marchesini)	STRETTO DI MESSINA Direttore Generale e RUP Validazione (Ing. G. Timmenhagen)	STRETTO DI MESSINA Amministratore Delegato (Dott. P. Gucci)
--	---	--	---

**COLLEGAMENTI SICILIA**  
 INFRASTRUTTURE STRADALI OPERE CIVILI  
 SISTEMAZIONI IDRAULICHE  
 FIUMARA GUARDIA  
 PLANIMETRIA AREE DI ESONDAZIONE POST OPERAM

REV.	DATA	DESCRIZIONE	REDAITO	VERIFICATO	APPROVATO
FO	20/06/2011	EMISSIONE FINALE	SOSSISSA	F. BERTONI	F. COLLIA