
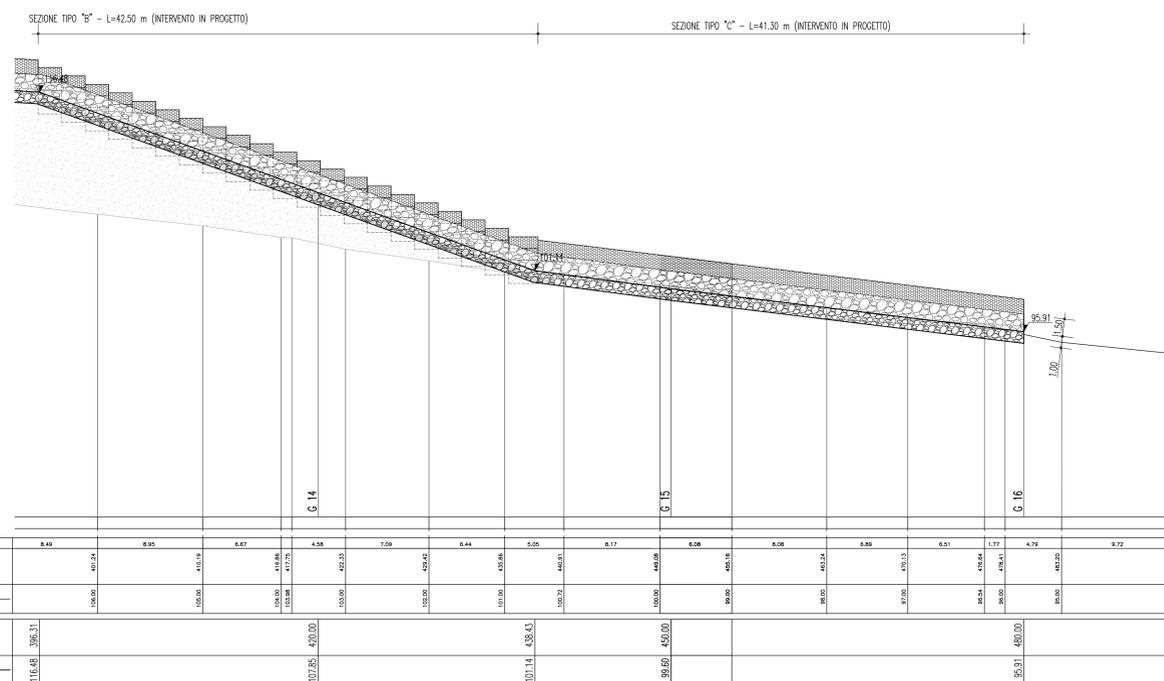


NOTE GENERALI

ELABORATI DI RIFERIMENTO :

- C0700PBDSSCSTR0000004B
- C0700PBDSSCSTR0000002B
- C0700PBDSSCSTR0000004B
- C0700PBDSSCSTR0000002B
- C0700PBDSSCSTR0000002B
- C0700PBDSSCSTR0000002B
- C0700PBDSSCSTR0000003B

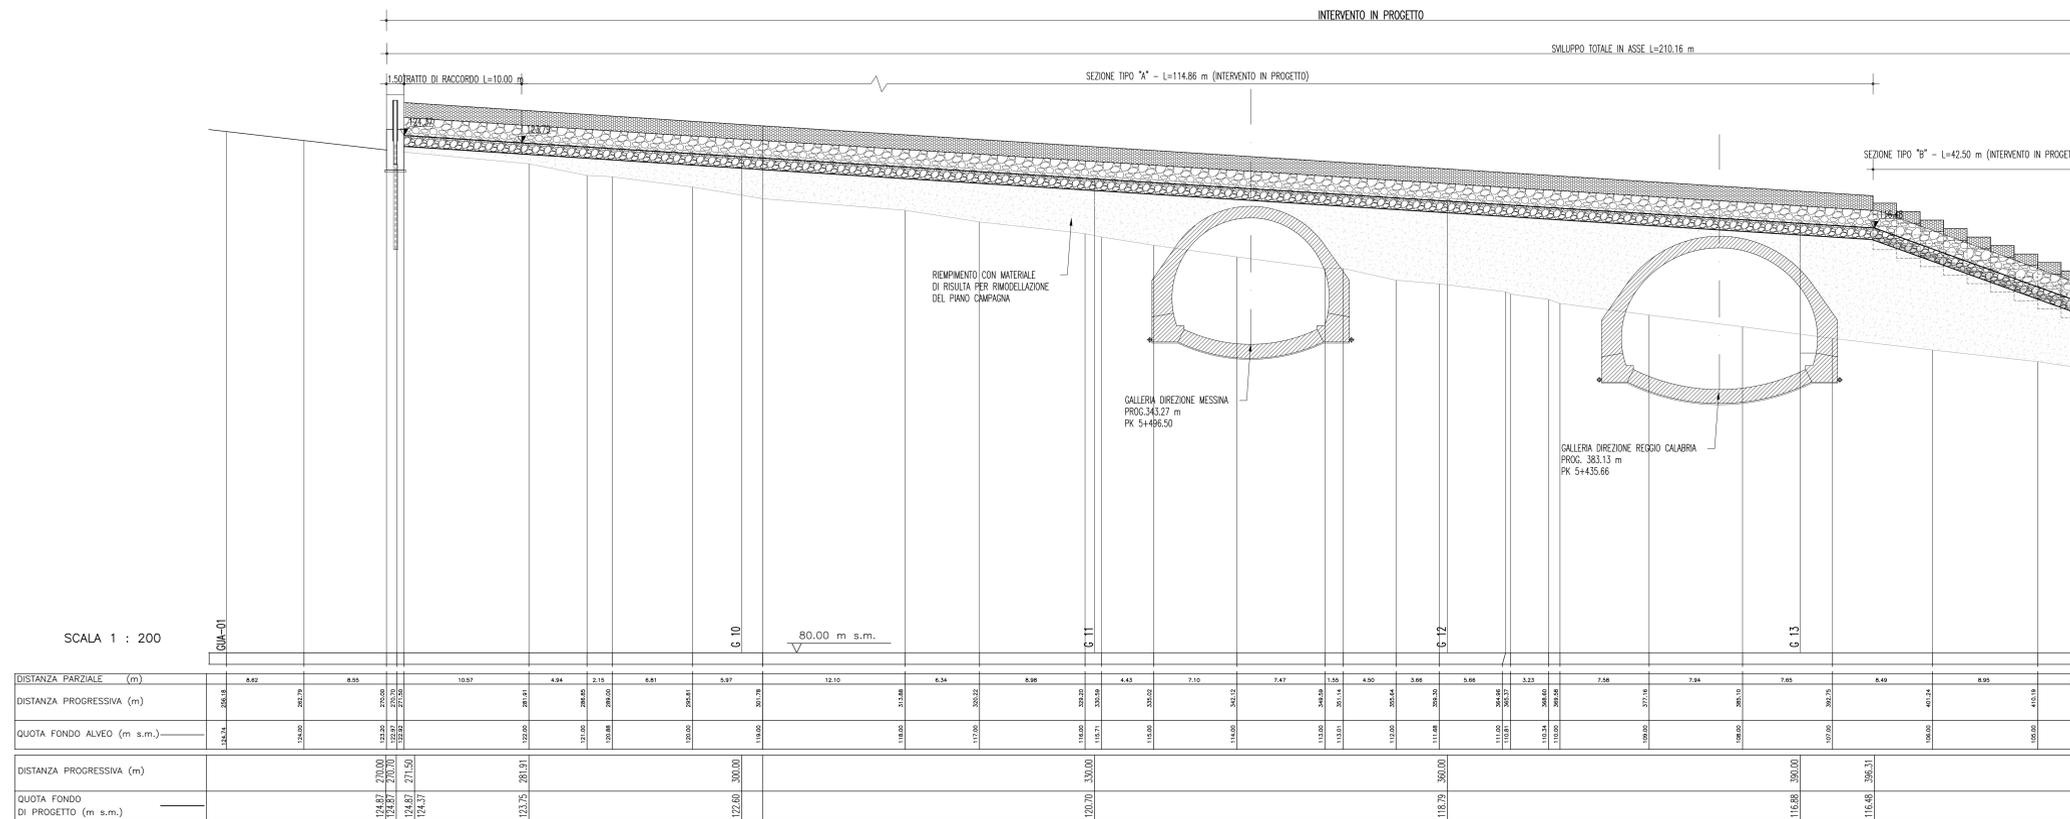

Stretto di Messina
Concessionaria per la progettazione, redazione e gestione del collegamento stabile tra lo Stretto e il Continente
 Organismo di diritto pubblico
 Legge n° 1152 del 17 dicembre 1971, modificata dal D.Lgs. n° 114 del 24 aprile 2000

PONTE SULLO STRETTO DI MESSINA
PROGETTO DEFINITIVO

EUROLINK S.C.p.A.
 IMPREGIOLO S.p.A. (Mandataria)
 SOCIETA' ITALIANA PER CONDOTTE D'ACQUA S.p.A. (Mandante)
 COOPERATIVA MURATORI E CEMENTISTI - C.M.C. di Ravenna Soc. Coop. a.r.l. (Mandante)
 SACYR S.A.U. (Mandante)
 ISHIKAWAJIMA - HARIMA HEAVY INDUSTRIES CO. Ltd. (Mandante)
 A.C.I. S.C.P.A. - CONSORZIO STABILE (Mandante)

IL PROGETTISTA Dott. Ing. F. Colli Ordine Ingegneri Milano n° 20355	IL CONTRAENTE GENERALE Project Manager (Ing. P.P. Marchesini)	STRETTO DI MESSINA Direttore Generale e RUP Validazione (Ing. G. Tommaseggi)	STRETTO DI MESSINA Amministratore Delegato (Dott. P. Cacci)
--	---	---	---

COLLEGAMENTI SICILIA
INFRASTRUTTURE STRADALI OPERE CIVILI
SISTEMAZIONI IDRAULICHE
FUMARA GUARDIA
 PROFILO LONGITUDINALE DI PROGETTO

SS0202_F0

REV.	DATA	DESCRIZIONE	REDATTO	VERIFICATO	APPROVATO
FD	20/06/2011	EMISSIONE FINALE	S.SOSSESA	F.BERTONI	F.COLLA