



# PIANTA

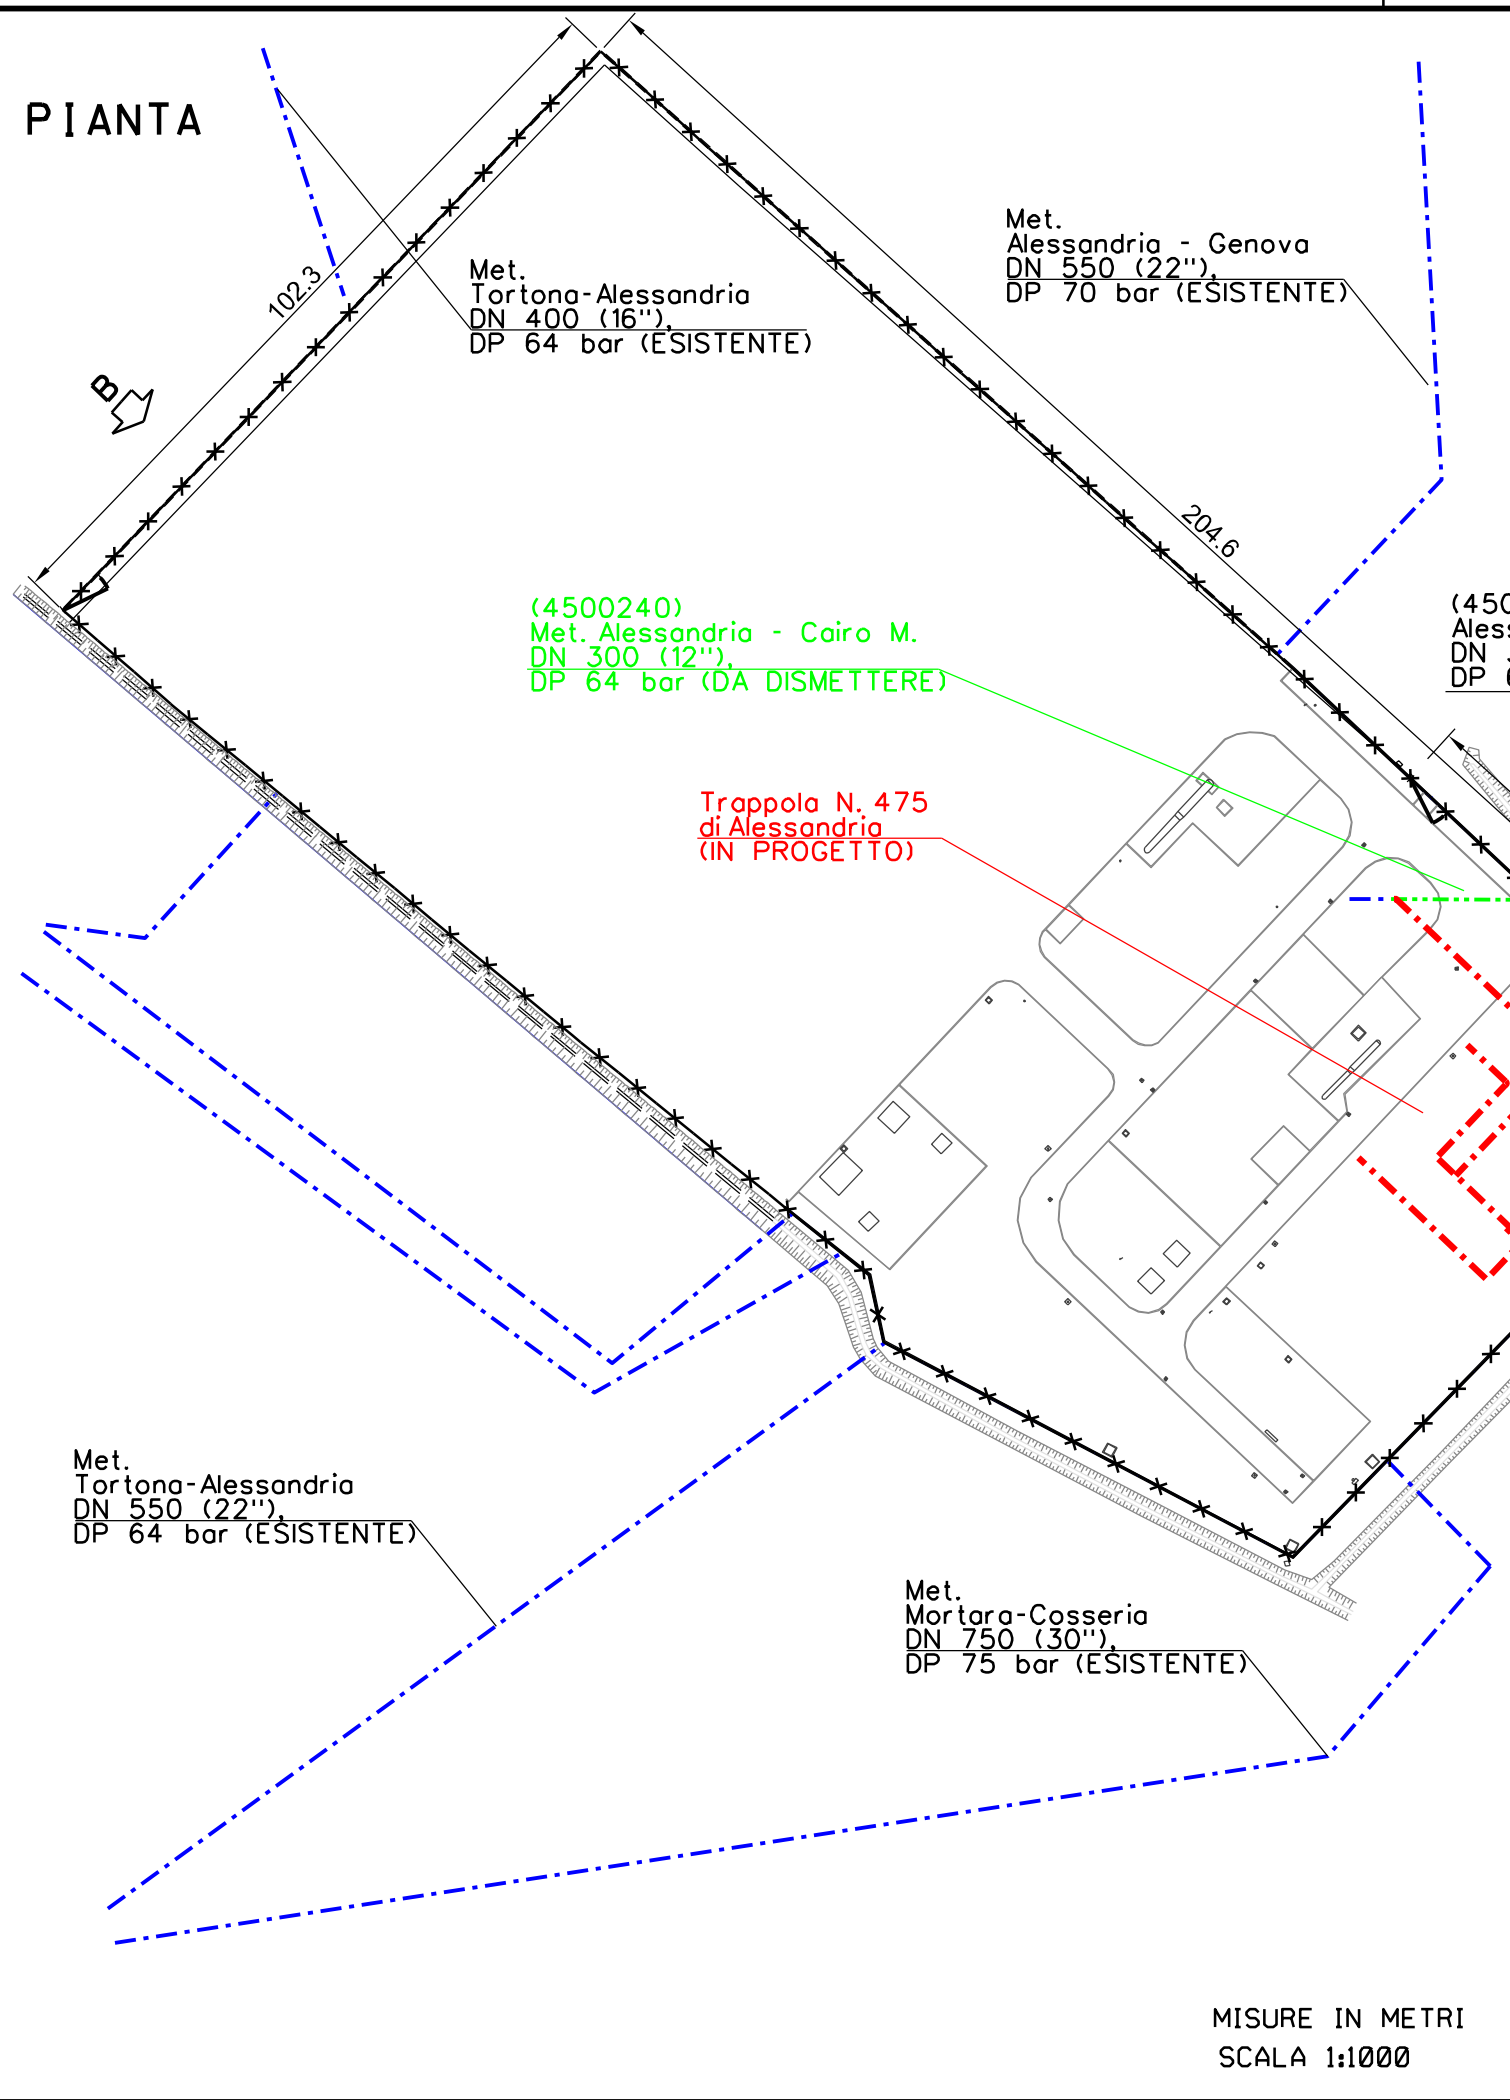

DOCUMENTI DI RIFERIMENTO	N.

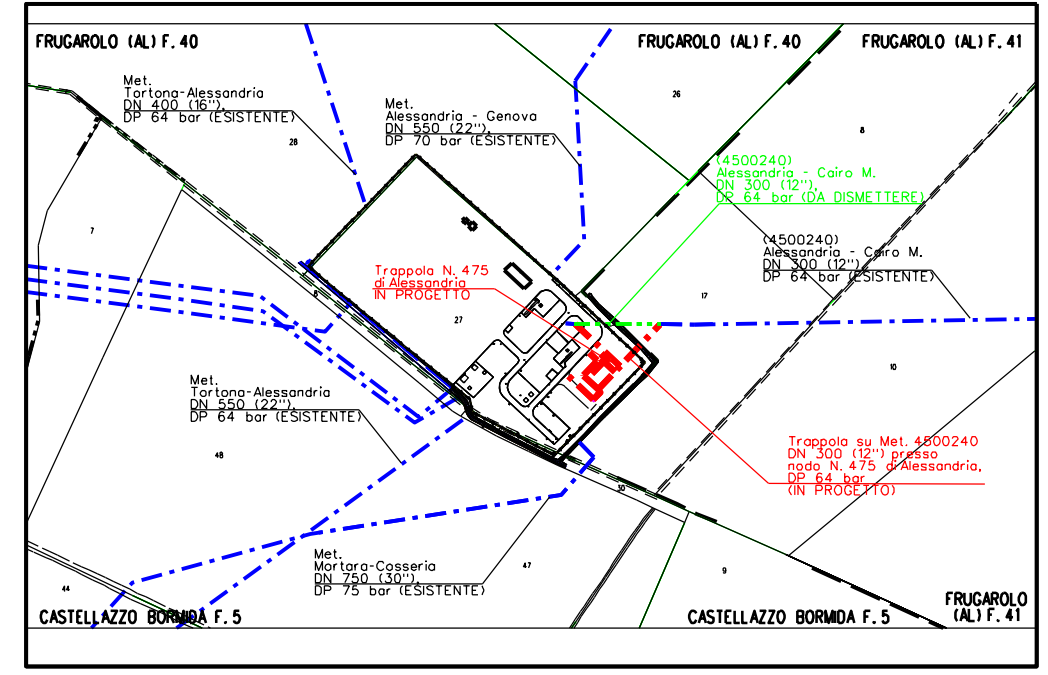

STRALCIO PLANIMETRICO SCALA 1:5000

Trappola su Met. 4500240 DN 300 (12'') presso nodo N. 475 di Alessandria, DP 64 bar (IN PROGETTO)

- LEGENDA:**
- - - METANODOTTO IN PROGETTO
  - - - METANODOTTO ESISTENTE
  - - - METANODOTTO DA DISMETTERE
  - EVENTUALE AREA PER MASCHERAMENTO


Met. Tortona-Alessandria DN 550 (22'') DP 64 bar (ESISTENTE)

Met. Mortara-Cosseria DN 750 (30'') DP 75 bar (ESISTENTE)


MISURE IN METRI  
SCALA 1:1000

0	28/10/2019	EMMISSIONE PER COMMENTI				N.R.CANTIELLO	G. CICCARELLI	F. FERRINI
Rev.	DATA	DESCRIZIONE	ELABORATO	VERIFICATO	APPROVATO AUTORIZZATO			
			 Rif. TFM: 011-PJ10-033-01-DT-D-0002			COMMESSA	CODICE TECNICO	
MET. ALESSANDRIA-CAIRO MONTENOTTE DN 300 (12'') - DP 64 bar Varianti per realizzazione Impianti di Lancio/Ricevimento Pig e Rifacimento Impianti di Linea per predisposizione piggabilità metanodotto			NR/18016/R-L01		4500240			
IMPIANTO DI LANCIO E RICEVIMENTO PIG TRAPPOLA N. 475 DI ALESSANDRIA IN COMUNE DI FRUGAROLO PLANIMETRIA E PROSPETTI			DIS. N.		01-DT-D-0002			
			REVISIONE		0			
			FG.		1 DI 2			
			SCALA		1:1000			

DOCUMENTO DI PROPRIETA' SNAM Rete Gas. LA SOCIETA' TUTELERA I PROPRI DIRITTI IN SEDE CIVILE E PENALE A TERMINI DI LEGGE.

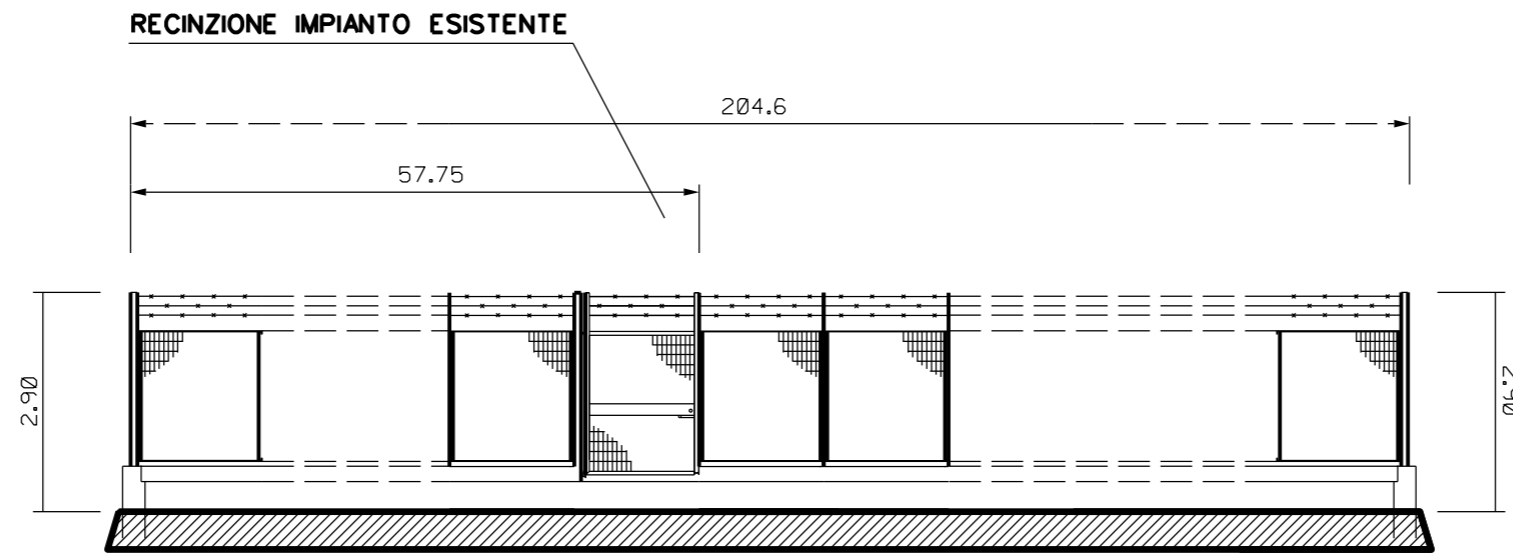

PROSPETTO - A -

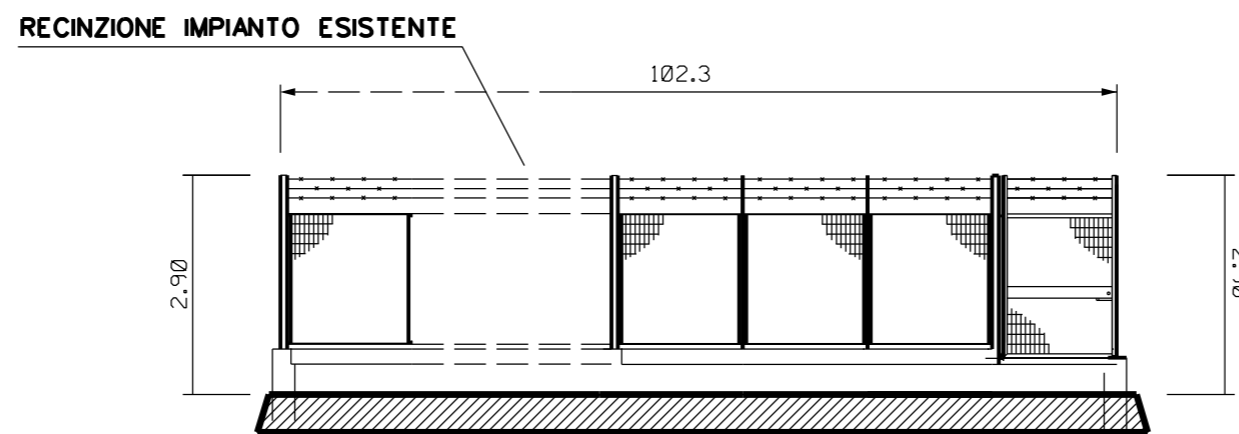

PROSPETTO - B -