



DOCUMENTI DI RIFERIMENTO	N.

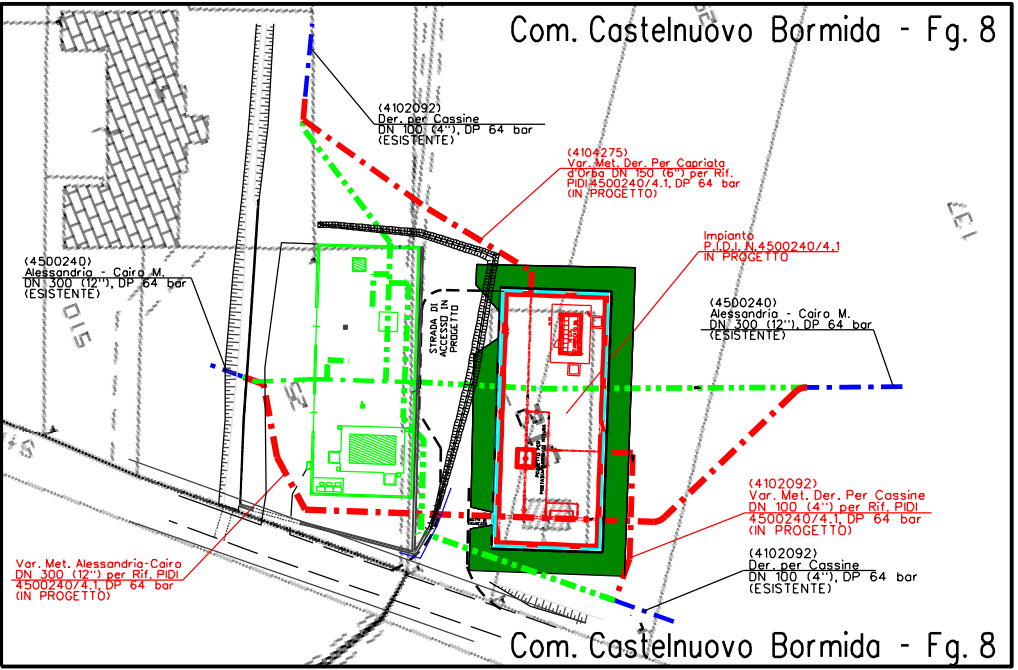

STRALCIO PLANIMETRICO SCALA 1:1000

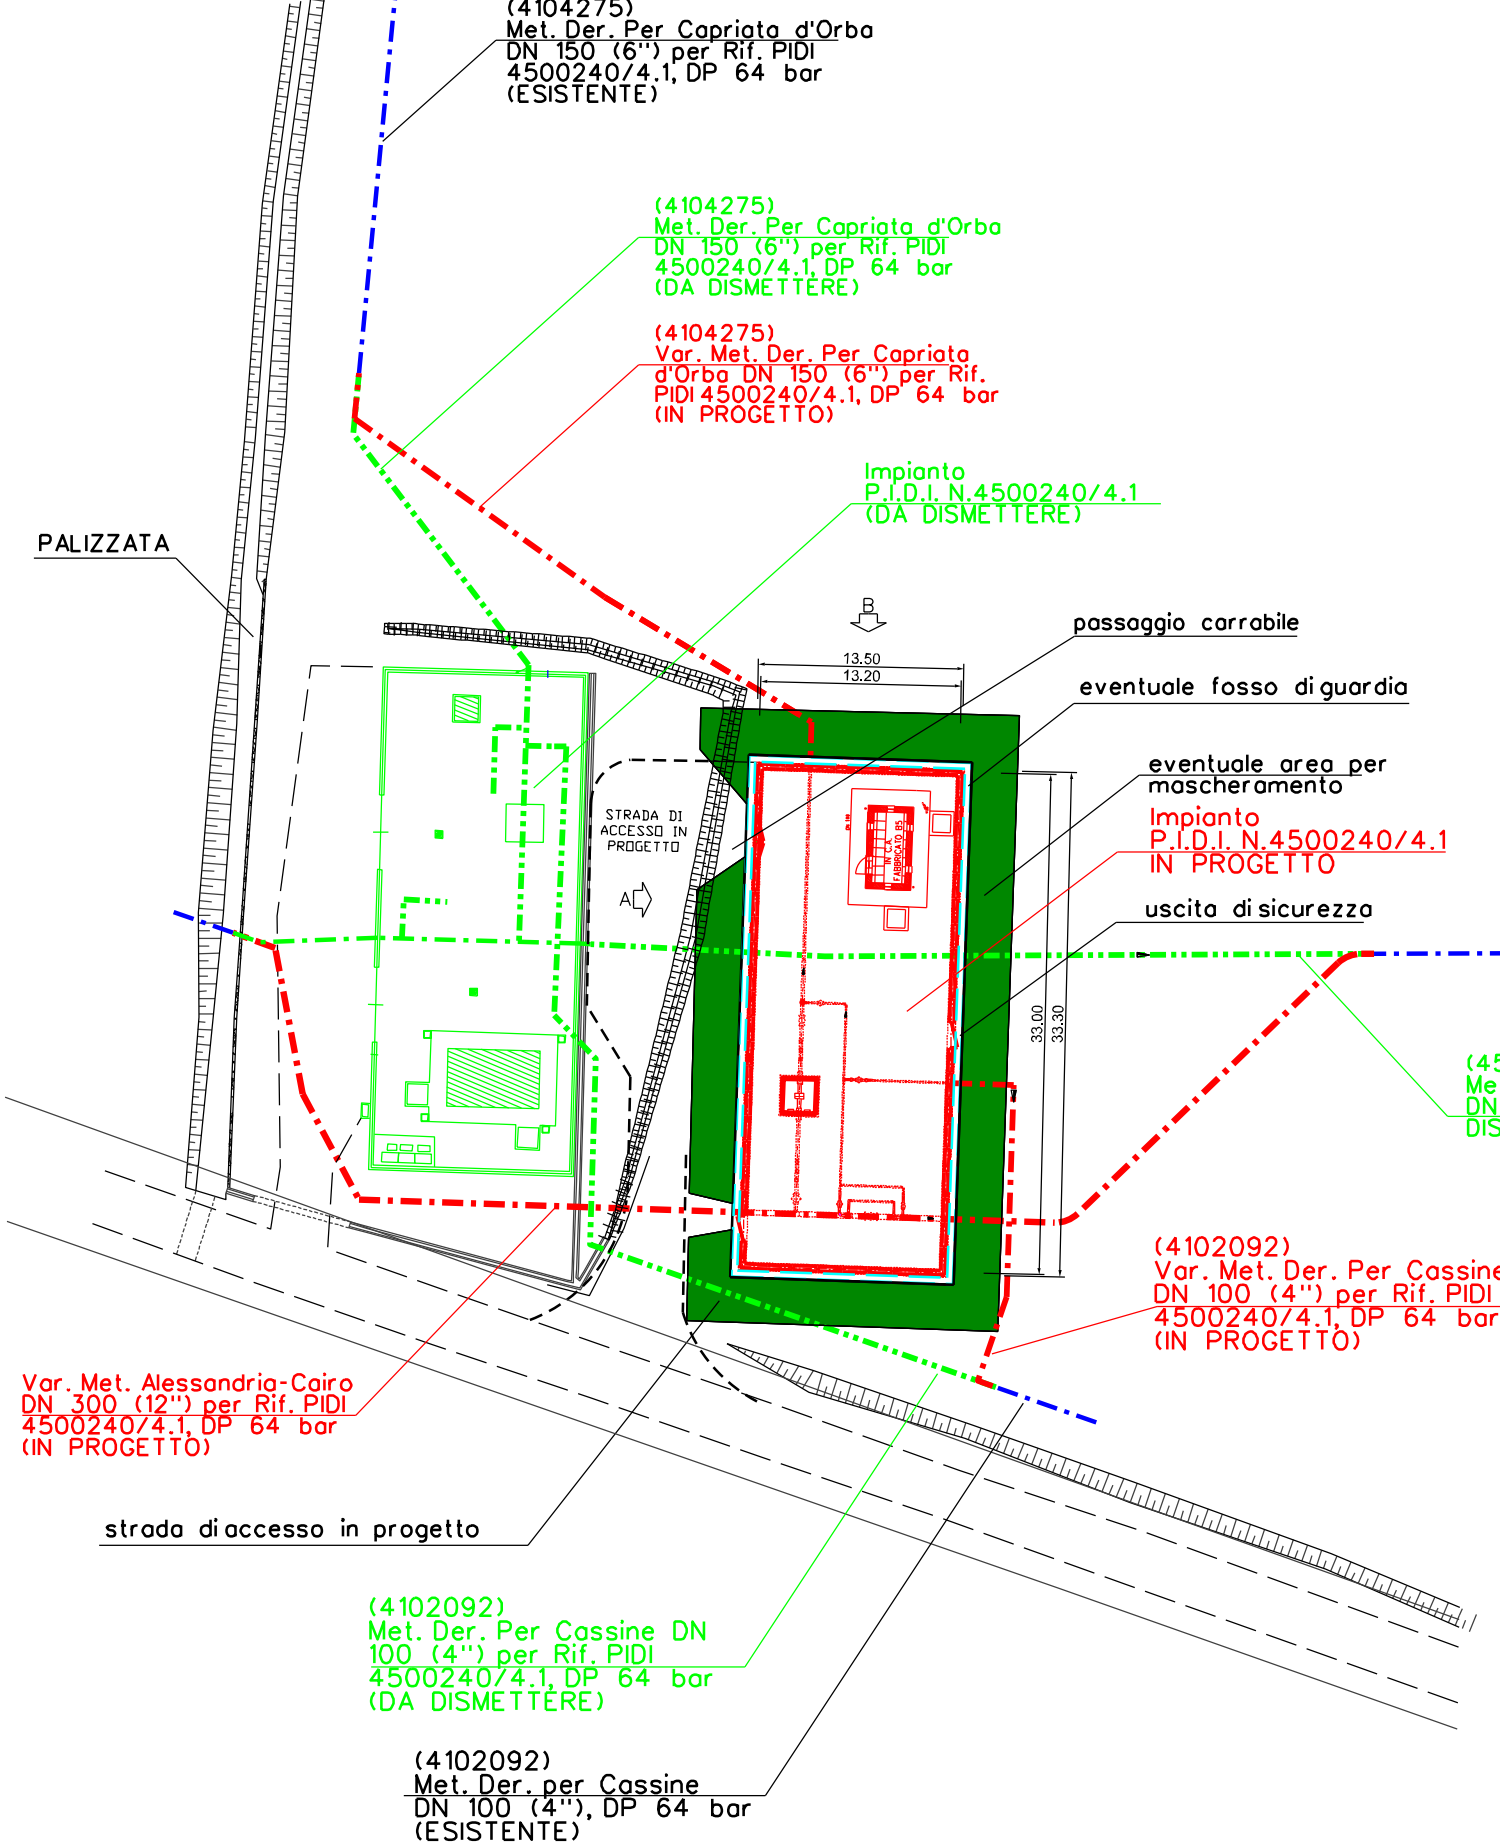

- LEGENDA:**
- METANODOTTO IN PROGETTO
 - METANODOTTO ESISTENTE
 - METANODOTTO DA DISMETTERE
 - EVENTUALE AREA PER MASCHERAMENTO

2	28/10/2019	EMISSIONE A SEGUITO COMMENTI SCREENING	N.R.CANTIELLO	G. CICCARELLI	F. FERRINI
1	06/09/2019	EMISSIONE PER SCREENING	N.FOLINO	G. CICCARELLI	F. FERRINI
0	12/08/2019	EMISSIONE PER STUDIO DI FATTIBILITA'	N.FOLINO	G. CICCARELLI	F. FERRINI
Rev.	DATA	DESCRIZIONE	ELABORATO	VERIFICATO	APPROVATO AUTORIZZATO
 RIF. TFM: 011-PJ10-033-03-DT-D-0002			COMMESSA	CODICE TECNICO	
MET. ALESSANDRIA-CAIRO MONTENOTTE DN 300 (12") - DP 64 bar Varianti per realizzazione Impianti di Lancio/Ricevimento Pig e Rifacimento Impianti di Linea per predisposizione piggabilita' metanodotto			NR/18016/R-L03	4500240	
PUNTO DI INTERCETTAZIONE E DERIVAZIONE IMPORTANTE P.I.D.I. N.4500240/4.1 IN COMUNE DI CASTELNUOVO BORMIDA PLANIMETRIA E PROSPETTI			DIS. N.	03-DT-D-0002	
			REVISIONE	2	
			FG.	1 DI 2	
			SCALA	1:500	

SCALA 1:500

