
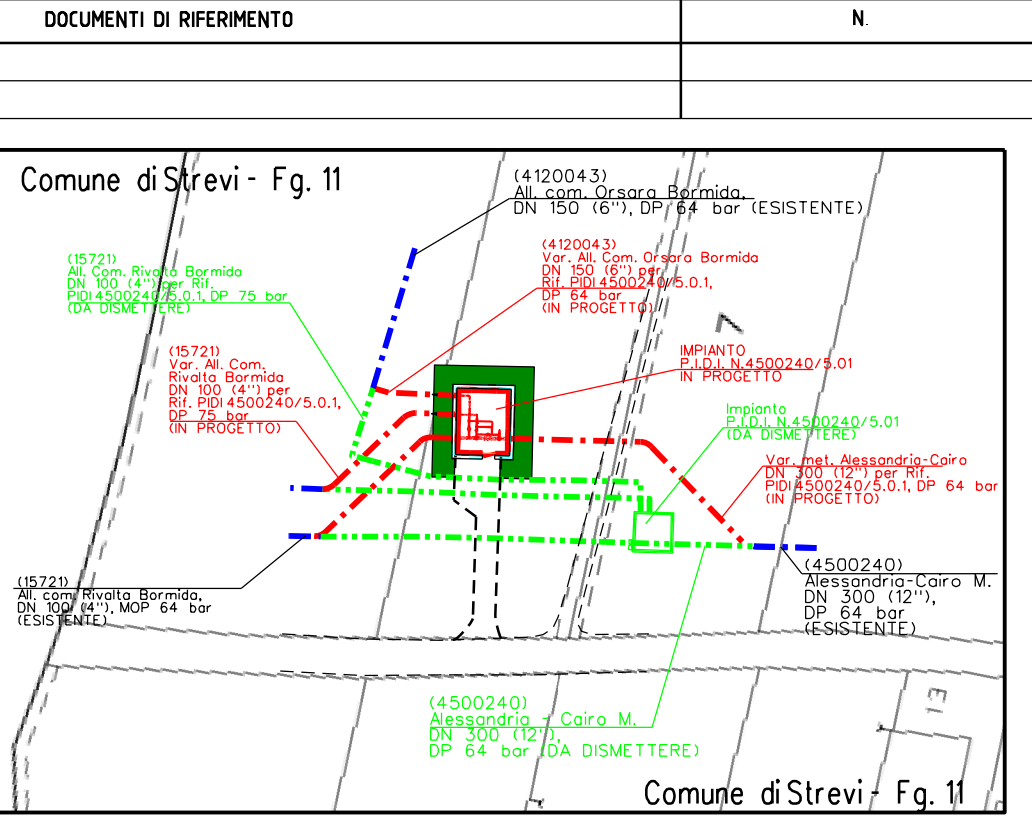


PIANTA

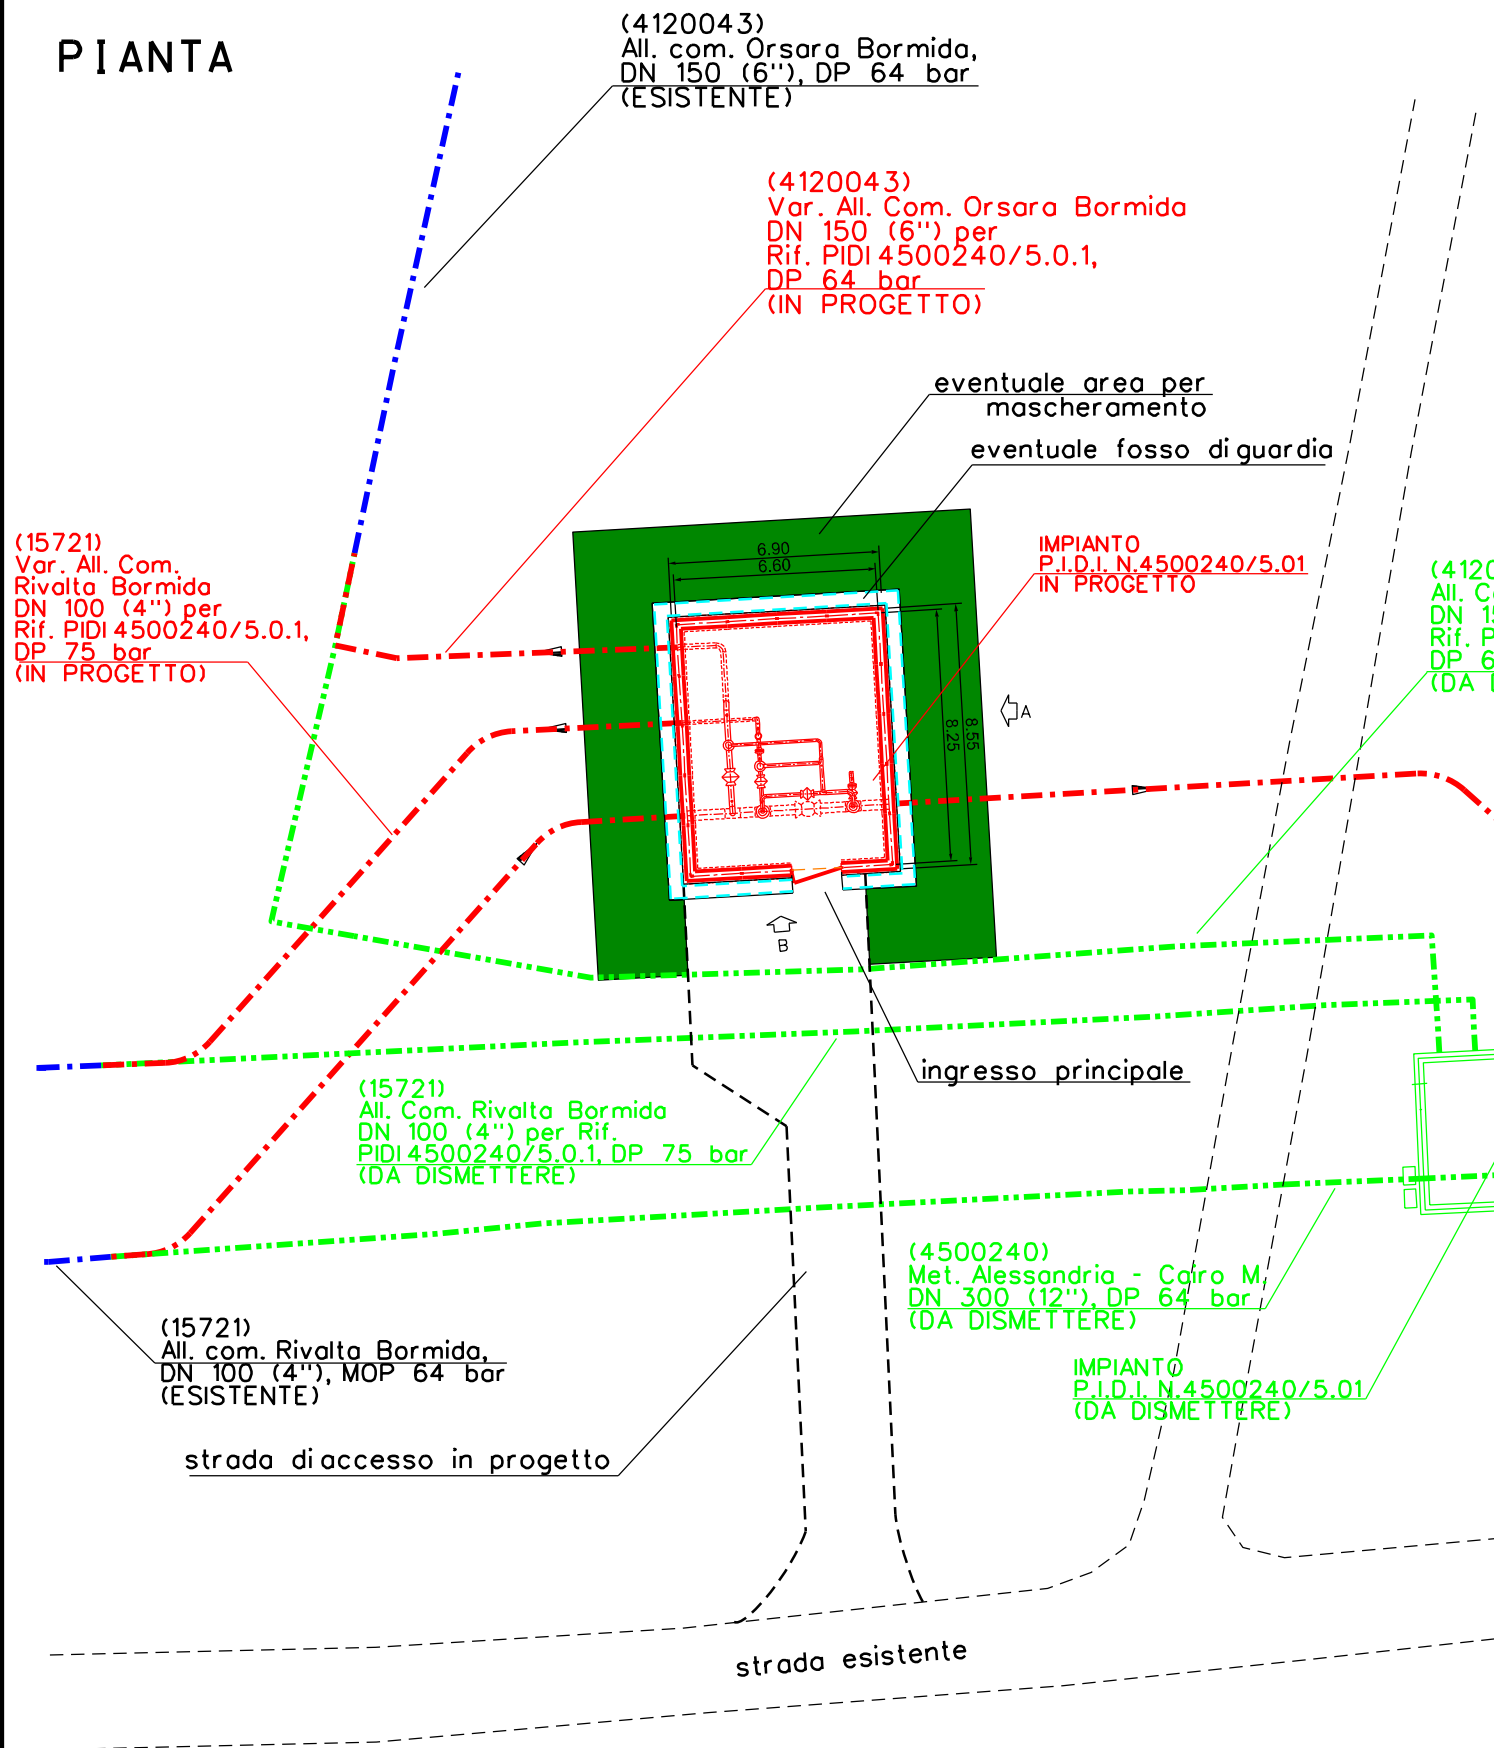

- LEGENDA:**
- METANODOTTO IN PROGETTO
 - METANODOTTO ESISTENTE
 - METANODOTTO DA DISMETTERE
 - EVENTUALE AREA PER MASCHERAMENTO

MISURE IN METRI
SCALA 1:250

REV.	DATA	DESCRIZIONE	ELABORATO	VERIFICATO	APPROVATO AUTORIZZATO
2	28/10/2019	EMISSIONE A SEGUITO COMMENTI SCREENING	N.R.CANTIELLO	G. CICCARELLI	F. FERRINI
1	06/09/2019	EMISSIONE PER SCREENING	N.FOLINO	G. CICCARELLI	F. FERRINI
0	12/08/2019	EMISSIONE PER STUDIO DI FATTIBILITA'	N.FOLINO	G. CICCARELLI	F. FERRINI

		PROGETTISTA Rif. TFM: 011-PJ10-033-04-DT-D-0002		COMMESSA NR/18016/R-L04	CODICE TECNICO 4500240
MET. ALESSANDRIA-CAIRO MONTENOTTE DN 300 (12") - DP 64 bar Varianti per realizzazione Impianti di Lancio/Ricevimento Pig e Rifacimento Impianti di Linea per predisposizione piggabilità metanodotto				DIS. N. 04-DT-D-0002	
PUNTO DI INTERCETTAZIONE E DERIVAZIONE IMPORTANTE P.I.D.I. N.4500240/5.01 IN COMUNE DI STREVI PLANIMETRIA E PROSPETTI				REVISIONE 2	
				FG. 1 DI 2	SCALA 1:250

DOCUMENTO DI PROPRIETA' - SNAM Rete Gas - LA SOCIETA' TUTELERA I PROPRI DIRITTI IN SEDE CIVILE E PENALE A TERMINI DI LEGGE.

