

## PIANTA


(4500240)  
Met. Alessandria - Cairo M.  
DN 300 (12"),  
DP 64 bar (DA DISMETTERE)

Var. Met. Alessandria-Cairo  
DN 300 (12")  
per Rif. PIDI 4500240/15,  
DP 64 bar  
(IN PROGETTO)

(4500240)  
Met. Alessandria - Cairo M.  
DN 300 (12"),  
DP 64 bar (ESISTENTE)

Impianto  
PIDI 4500240/15  
(IN PROGETTO)

(4510100)  
Coll. a Met. Ponti-Cossario  
DN 250 (10") per Rif. PIDI 4500240/15,  
DP 75 bar  
(IN PROGETTO)

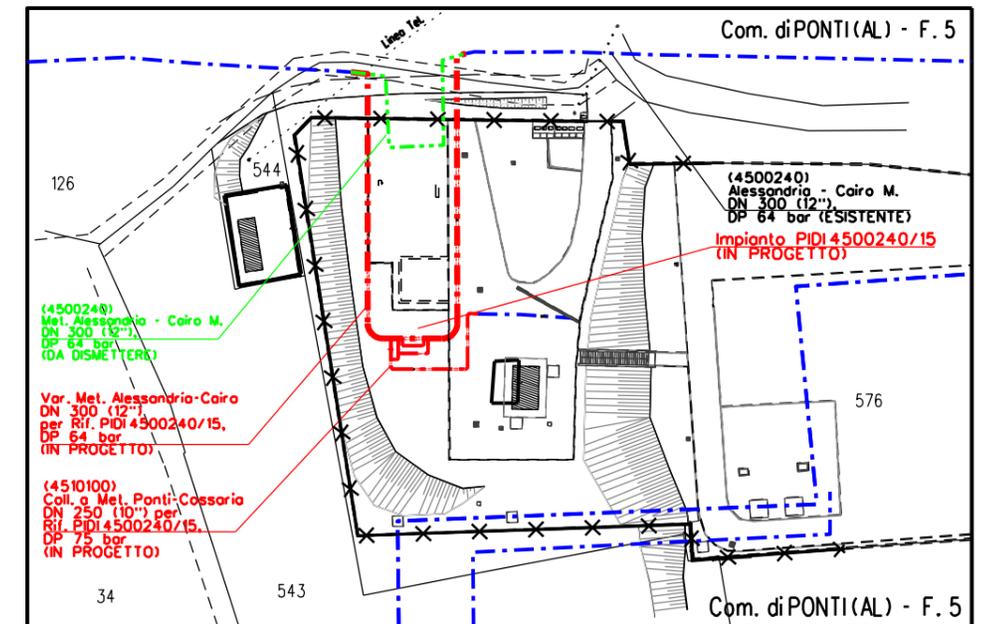

STRALCIO PLANIMETRICO SCALA 1:1000

## LEGENDA:


- - - METANODOTTO IN PROGETTO
- - - METANODOTTO ESISTENTE
- - - METANODOTTO DA DISMETTERE
- EVENTUALE AREA PER MASCHERAMENTO

57.75


42.9

MISURE IN METRI  
SCALA 1:500

REV.	DATA	DESCRIZIONE	ELABORATO	VERIFICATO	APPROVATO AUTORIZZATO
0	28/10/2019	EMISSIONE PER COMMENTI	N.R.CANTIELLO	G. CICCARELLI	F. FERRINI
  RIF. TFM: 011-PJ10-033-05-DT-D-0002			COMMESSA	CODICE TECNICO	
MET. ALESSANDRIA-CAIRO MONTENOTTE DN 300 (12") - DP 64 bar Varianti per realizzazione Impianti di Lancio/Ricevimento Pig e Rifacimento Impianti di Linea per predisposizione piggabilita' metanodotto			NR/18016/R-L05	4500240	
PUNTO DI INTERCETTAZIONE E DERIVAZIONE IMPORTANTE P.I.D.I. N.4500240/15 IN COMUNE DI PONTI PLANIMETRIA E PROSPETTI			DIS. N.	05-DT-D-0002	
			REVISIONE	0	
			FG.	1 DI 2	
			SCALA	1:500	

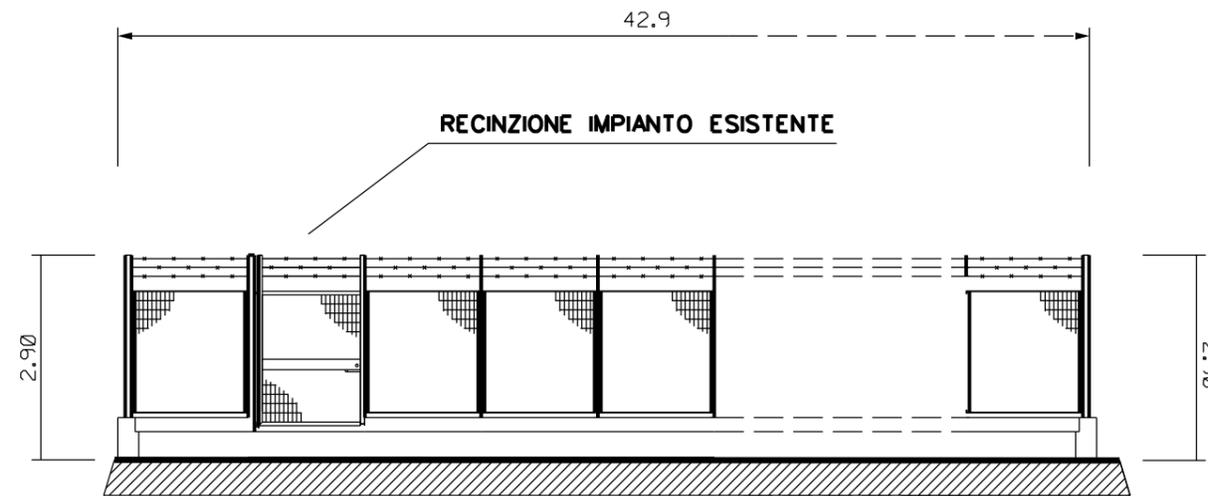

PROSPETTO - A -

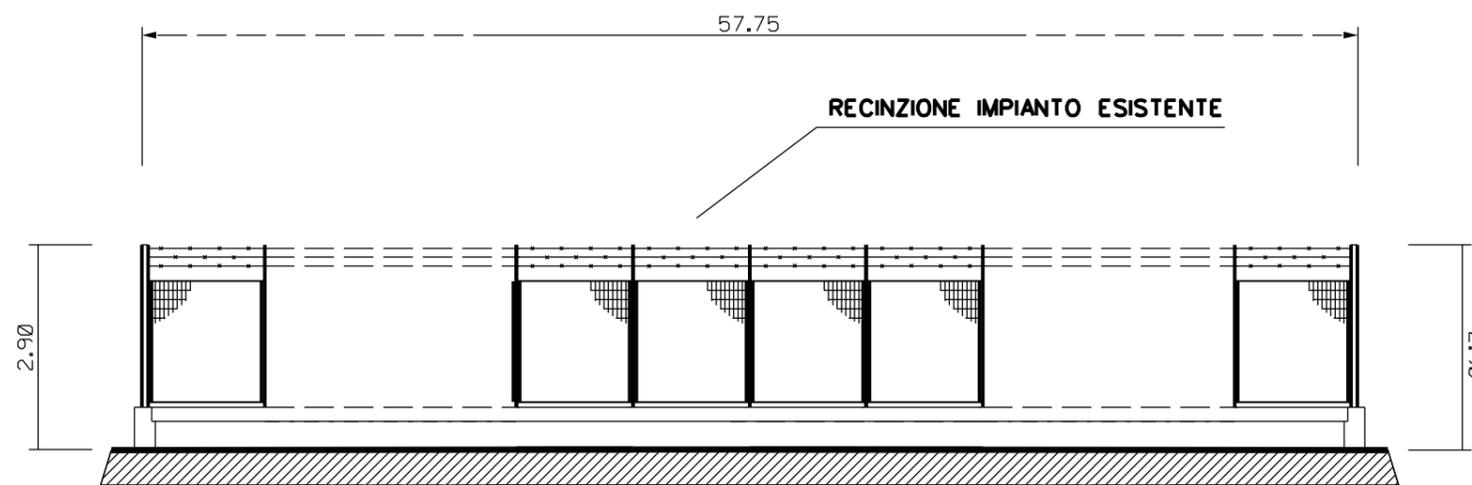

PROSPETTO - B -

MISURE IN METRI  
SCALA 1:100