



PIANTA

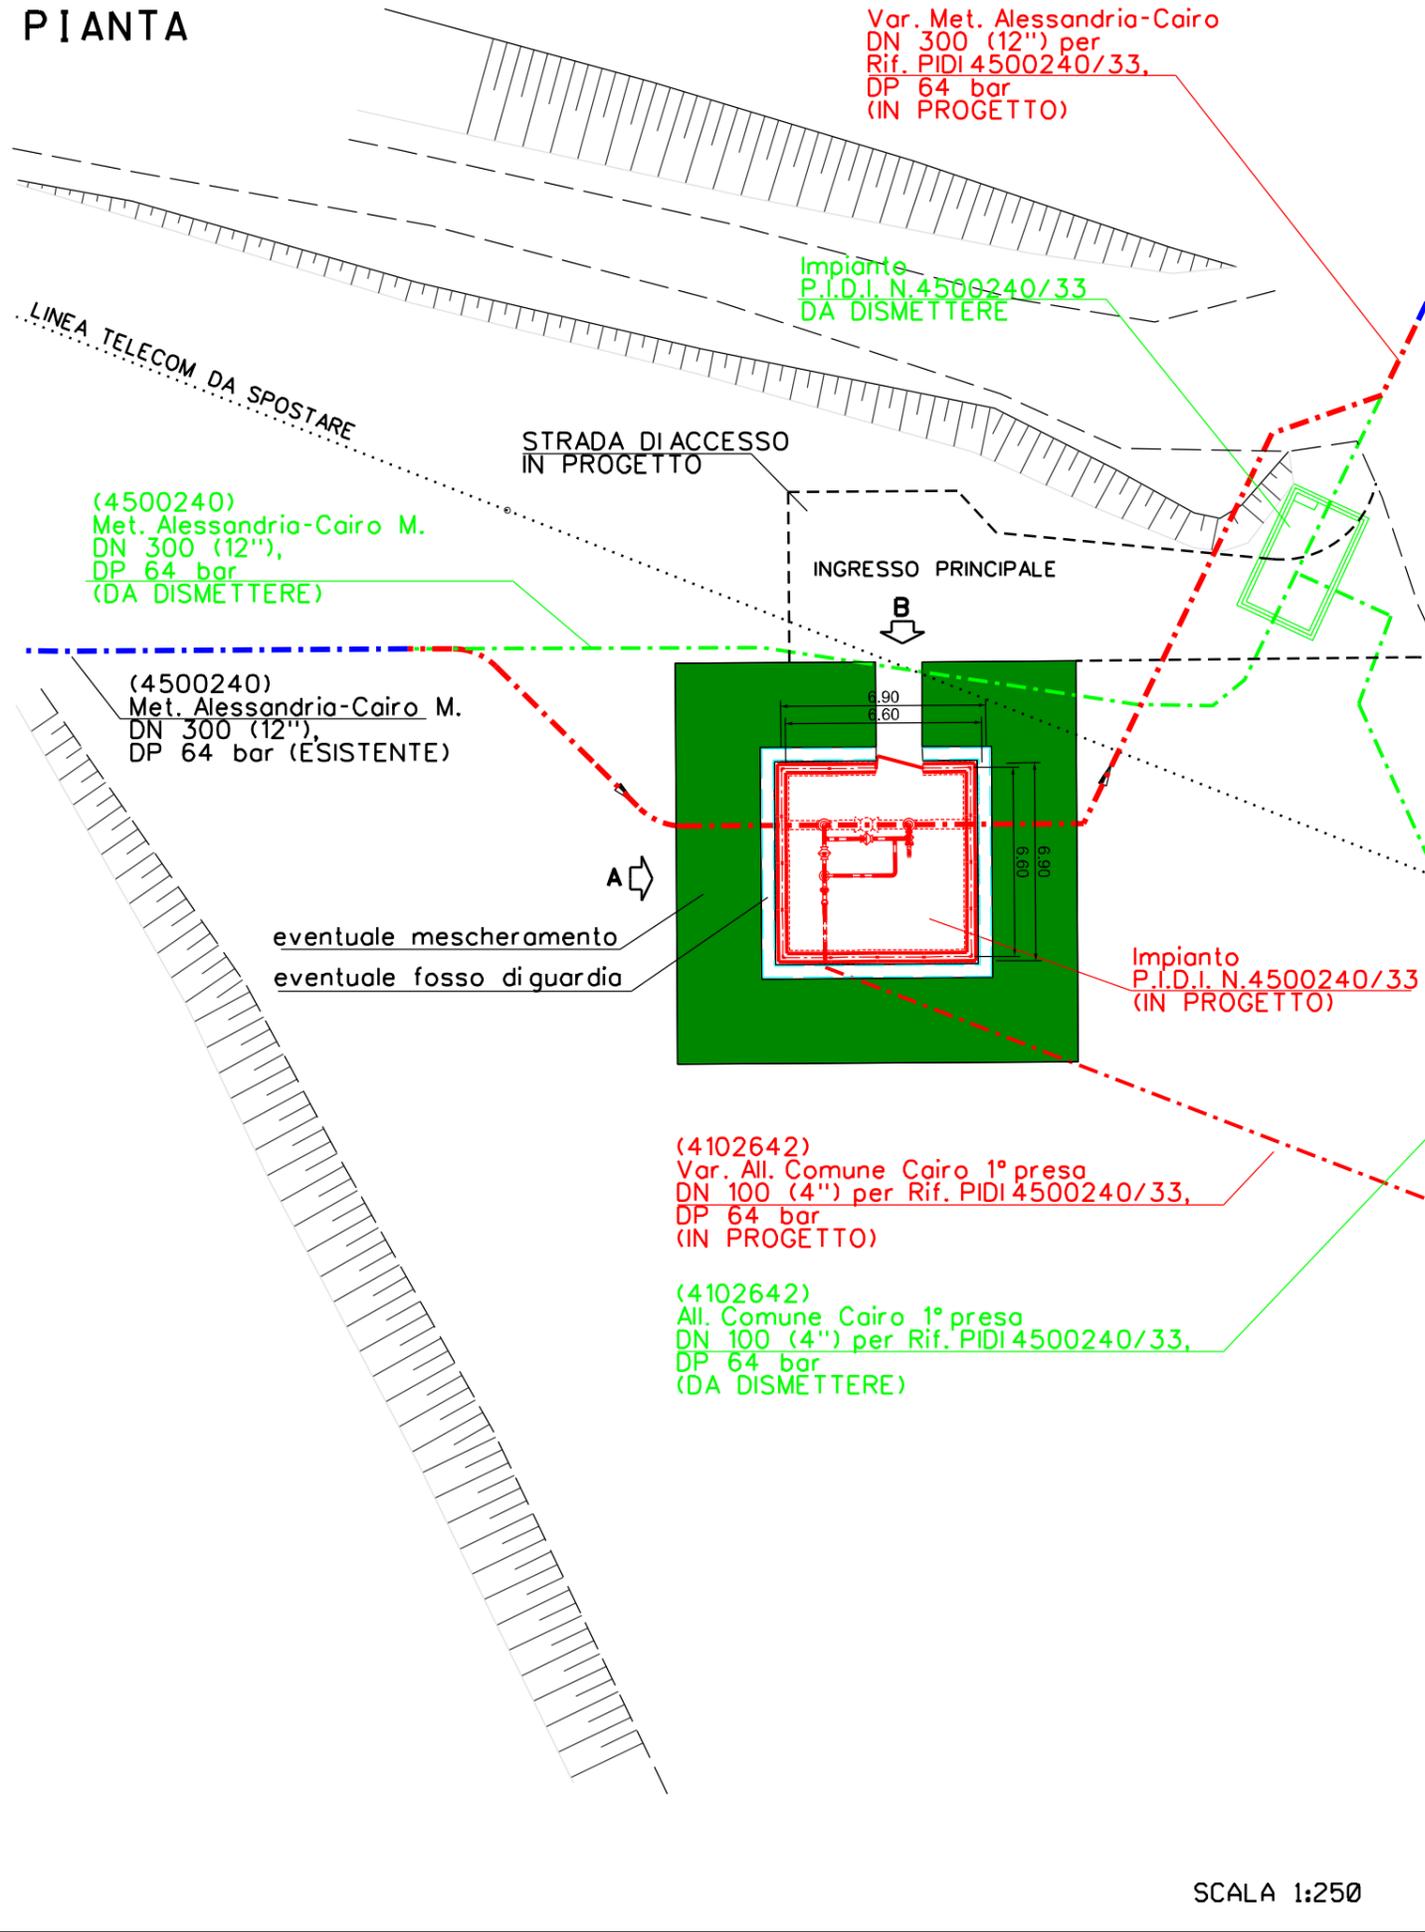

SCALA 1:250

DOCUMENTI DI RIFERIMENTO	N.

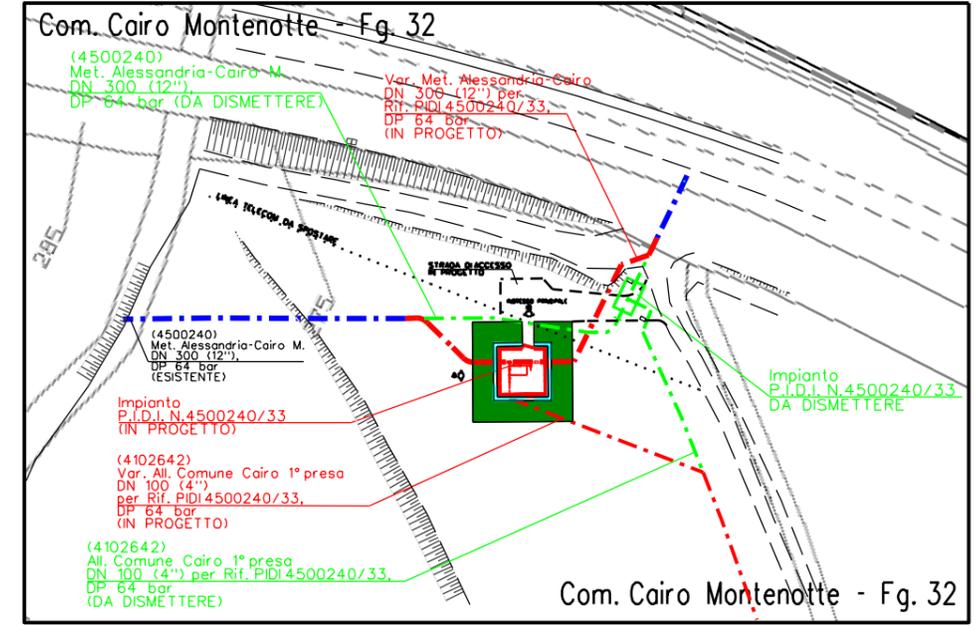

STRALCIO PLANIMETRICO SCALA 1:1000

- LEGENDA:**
- - - METANODOTTO IN PROGETTO
 - - - METANODOTTO ESISTENTE
 - - - METANODOTTO DA DISMETTERE
 - EVENTUALE AREA PER MASCHERAMENTO

Rev.	DATA	DESCRIZIONE	ELABORATO	VERIFICATO	APPROVATO AUTORIZZATO
2	28/10/2019	EMISSIONE A SEGUITO COMMENTI SCREENING	N.R. CANTIELLO	G. CICCARELLI	F. FERRINI
1	06/09/2019	EMISSIONE PER SCREENING	N. FOLINO	G. CICCARELLI	F. FERRINI
0	12/08/2019	EMISSIONE PER STUDIO DI FATTIBILITA'	N. FOLINO	G. CICCARELLI	F. FERRINI

	PROGETTISTA <small>Rif. TFM: 011-PJ10-033-07-DT-D-0002</small>		COMMESSA NR/18016/R-L07	CODICE TECNICO 4500240
	MET. ALESSANDRIA-CAIRO MONTENOTTE DN 300 (12") - DP 64 bar Varianti per realizzazione Impianti di Lancio/Ricevimento Pig e Rifacimento Impianti di Linea per predisposizione piggabilita' metanodotto			DIS. N. 07-DT-D-0002
PUNTO DI INTERCETTAZIONE DI DERIVAZIONE IMPORTANTE PIDI N. 4500240/33 IN COMUNE DI CAIRO MONTENOTTE PLANIMETRIA E PROSPETTI			REVISIONE 2	FG. 1 DI 2
			SCALA 1:250	SCALA 1:250

DOCUMENTO DI PROPRIETA' SNAM Rete Gas. LA SOCIETA' TUTELERA I PROPRI DIRITTI IN SEDE CIVILE E PENALE A TERMINI DI LEGGE.

