



## PIANTA

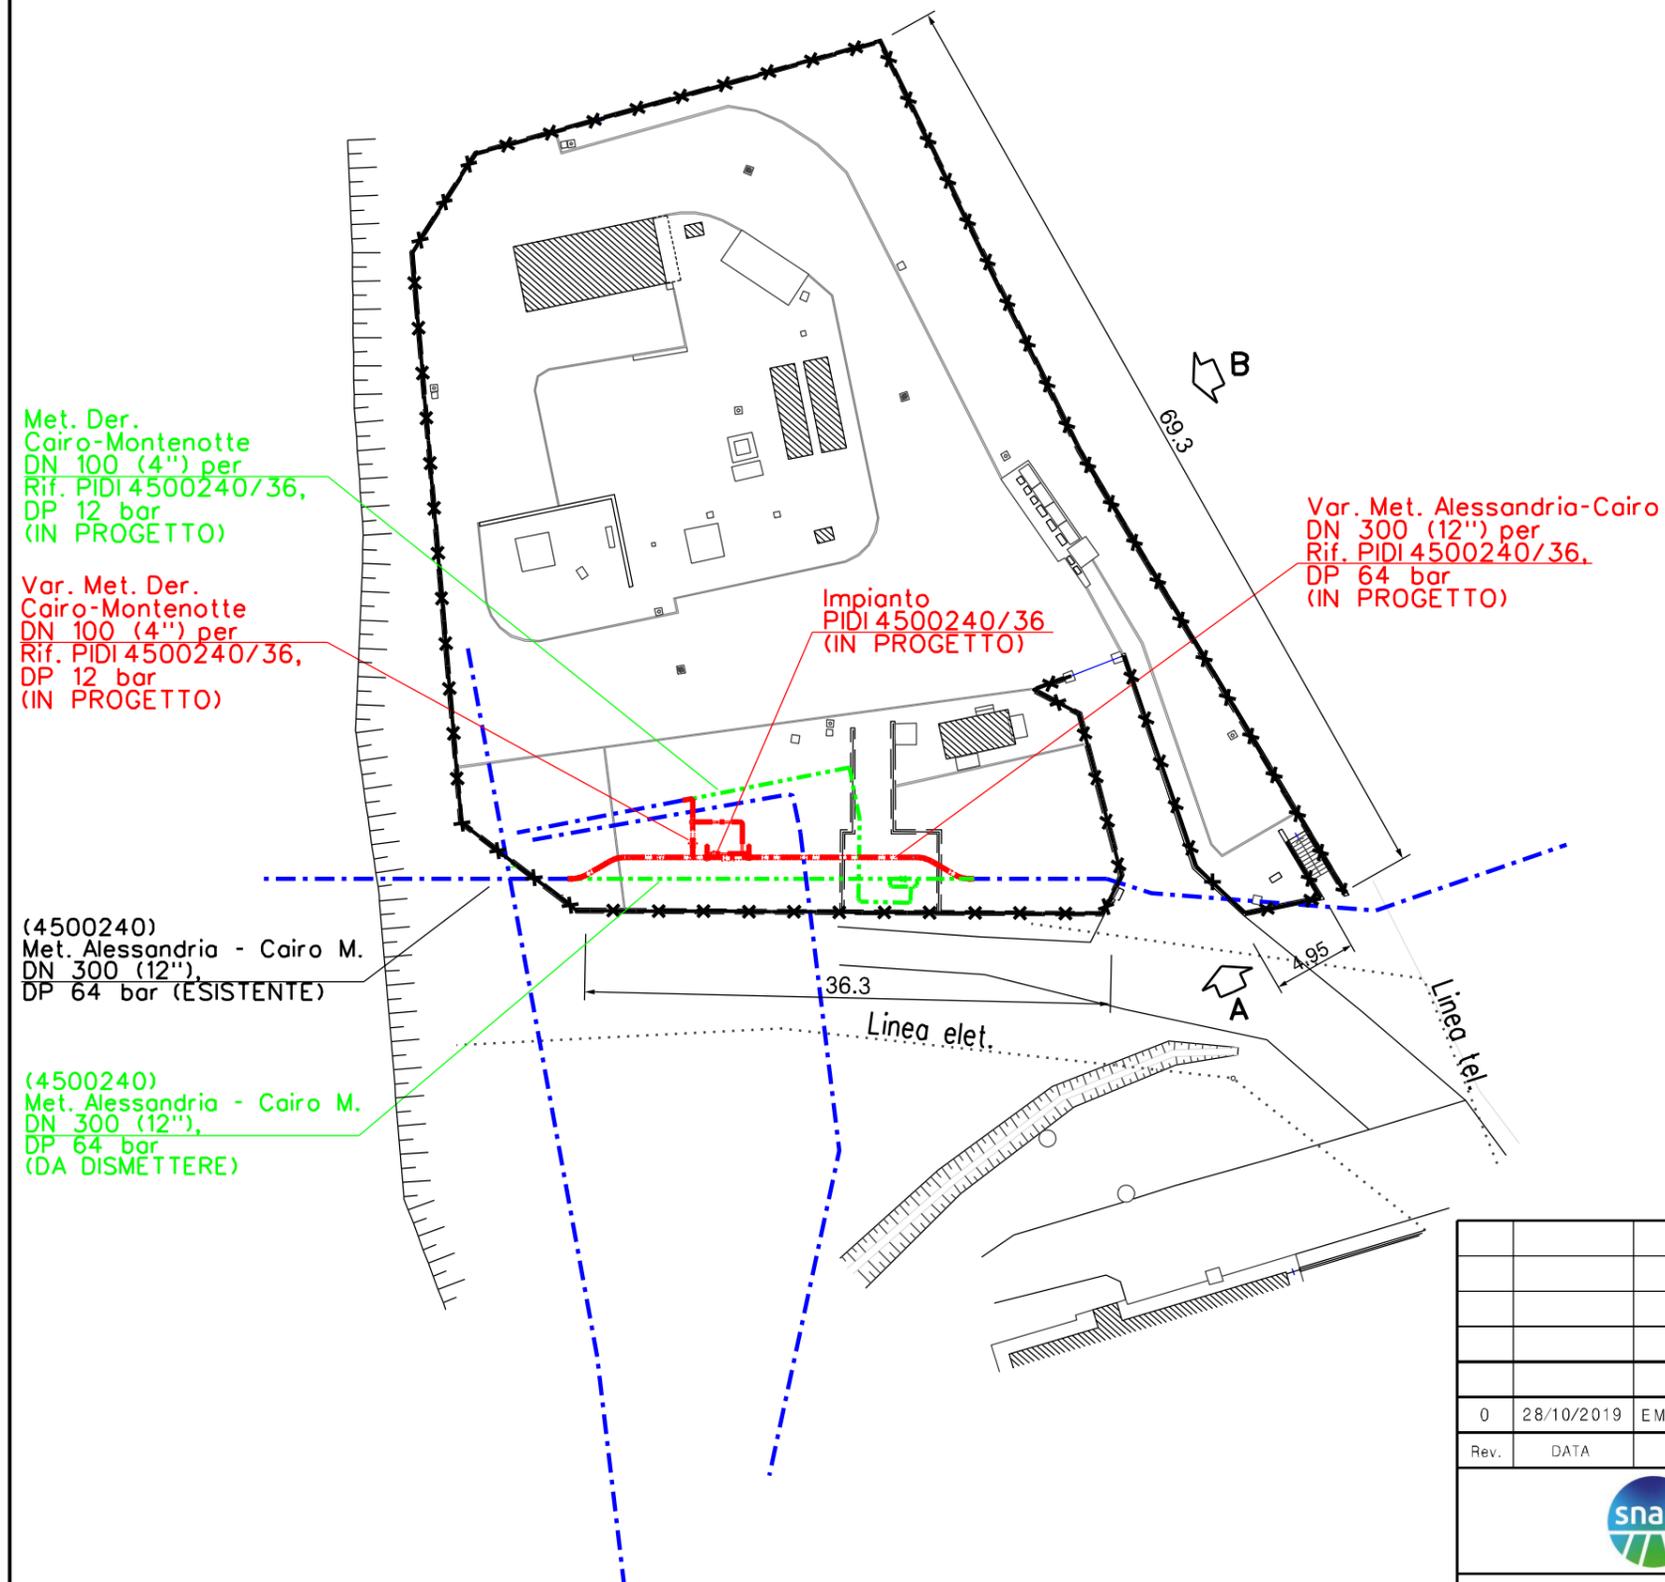

SCALA 1:500

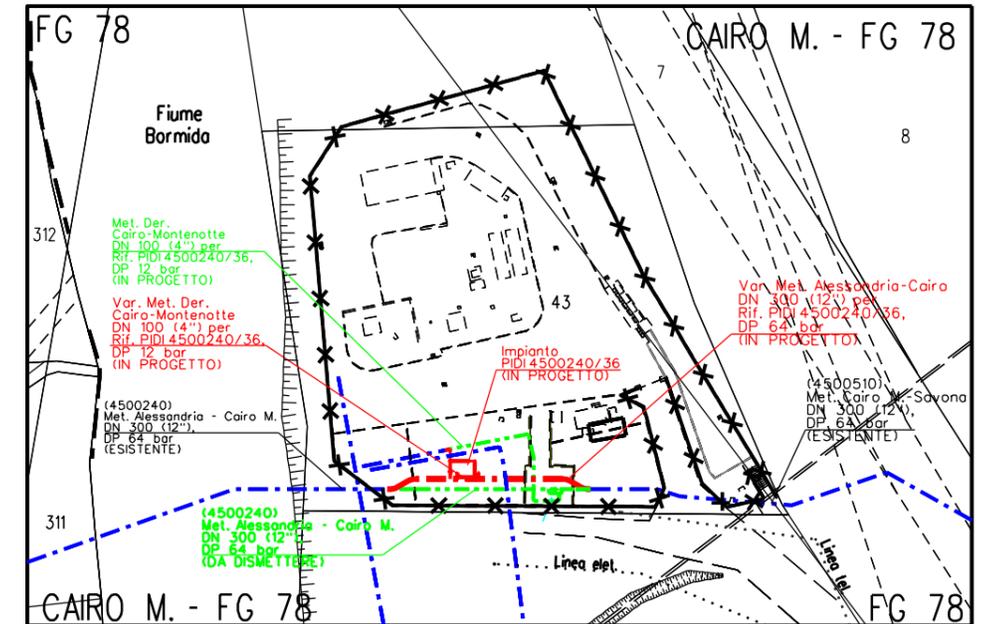


STRALCIO PLANIMETRICO SCALA 1:1000


## LEGENDA:

- - - METANODOTTO IN PROGETTO
- - - METANODOTTO ESISTENTE
- - - METANODOTTO DA DISMETTERE
- EVENTUALE AREA PER MASCHERAMENTO

Rev.	DATA	DESCRIZIONE	ELABORATO	VERIFICATO	APPROVATO AUTORIZZATO
0	28/10/2019	EMMISSIONE PER COMMENTI	N.R.CANTIELLO	G. CICCARELLI	F. FERRINI
 PROGETTISTA  <small>Rif. TFM: 011-PJ10-033-08-DT-D-0002</small>			COMMESSA	CODICE TECNICO	
			NR/18016/R-L08	4500240	
MET. ALESSANDRIA-CAIRO MONTENOTTE DN 300 (12") - DP 64 bar Varianti per realizzazione Impianti di Lancio/Ricevimento Pig e Rifacimento Impianti di Linea per predisposizione piggabilita' metanodotto			DIS. N. 08-DT-D-0002		
			REVISIONE	0	
PUNTO DI INTERCETTAZIONE E DERIVAZIONE IMPORTANTE PIDI N. 4500240/36 IN COMUNE DI CAIRO M. PLANIMETRIA E PROSPETTI			FG.	1 DI 2	
			SCALA	1:500	

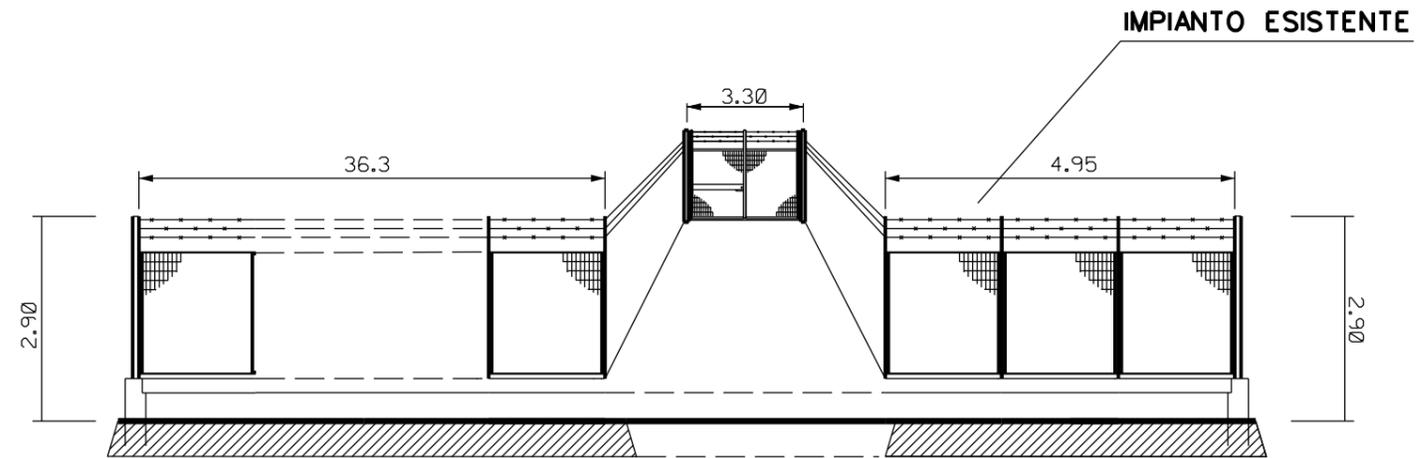

PROSPETTO - A -

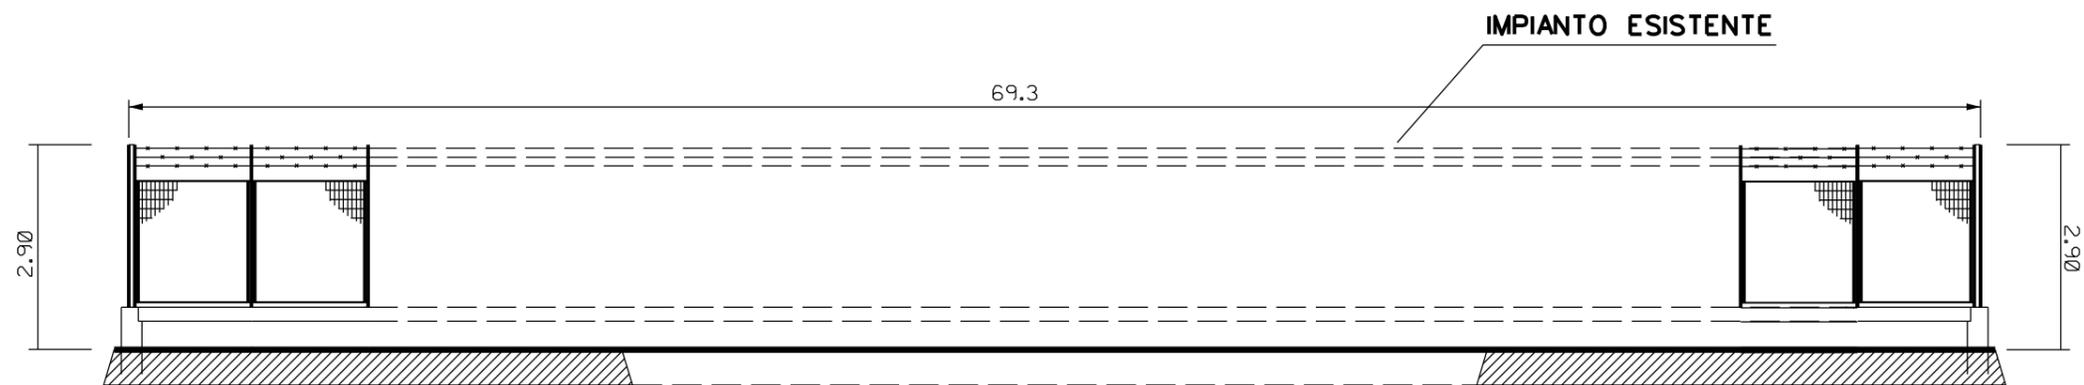

PROSPETTO - B -

MISURE IN METRI  
SCALA 1:100