

COROGRAFIA Scala 1:500.000

2	28/10/2019	EMISSIONE A SEGUITO COMMENTI SCREENING	N.R.CANTIELLO	G.CICCARELLI	F.FERRINI				
1	06/09/2019	EMISSIONE PER SCREENING	A.GIGLIOTTI	G.CICCARELLI	F.FERRINI				
0	12/08/2019	EMISSIONE PER STUDIO DI FATTIBILITA'	A.GIGLIOTTI	G.CICCARELLI	F.FERRINI				
INDICE	DATA	REVISIONI	ELABORATO	VERIFICATO	APPROVATO				
  Rif. TFM: 011-PJ10-033-00-DT-D-5202			Dis. 00-DT-D-5202						
			Fg. 1 di 9						
MET. ALESSANDRIA-CAIRO MONTENOTTE DN 300 (12") - DP 64 bar Varianti per realizzazione Impianti di Lancio/Ricevimento Pig e Rifacimento Impianti di Linea per predisposizione piggabilita' metanodotto			Comm. NR/18016						
			INDICE	<table border="1"> <tr> <td>0</td> <td>1</td> <td>2</td> <td></td> <td></td> <td></td> </tr> </table>		0	1	2	
0	1	2							
STRUMENTI DI TUTELA E PIANIFICAZIONE NAZIONALE			Sostituisce il .....						
			Sostituito dal .....						

MET. ALESSANDRIA-CAIRO MONTENOTTE DN 300 (12") - DP 64 bar  
 Varianti per realizzazione Impianti di Lancio/Ricevimento Pig  
 e Rifacimento Impianti di Linea per predisposizione piggabilità metanodotto


2	28/10/2019	EMISSIONE A SEGUITO COMMENTI SCREENING	N.R. CANTIELLO	G. CICCARELLI	F. FERRINI
1	06/09/2019	EMISSIONE PER SCREENING	A. GIGLIOTTI	G. CICCARELLI	F. FERRINI
INDICE	DATA	R E V I S I O N I			
		ELABORATO	VERIFICATO	APPROVATO	

Foglio  
 2  
 di 9  
 Scala  
 1:10000

STRUMENTI DI TUTELA E PIANIFICAZIONE NAZIONALE



Dis. 00-DT-D-5202  
 Comm. NR/18016

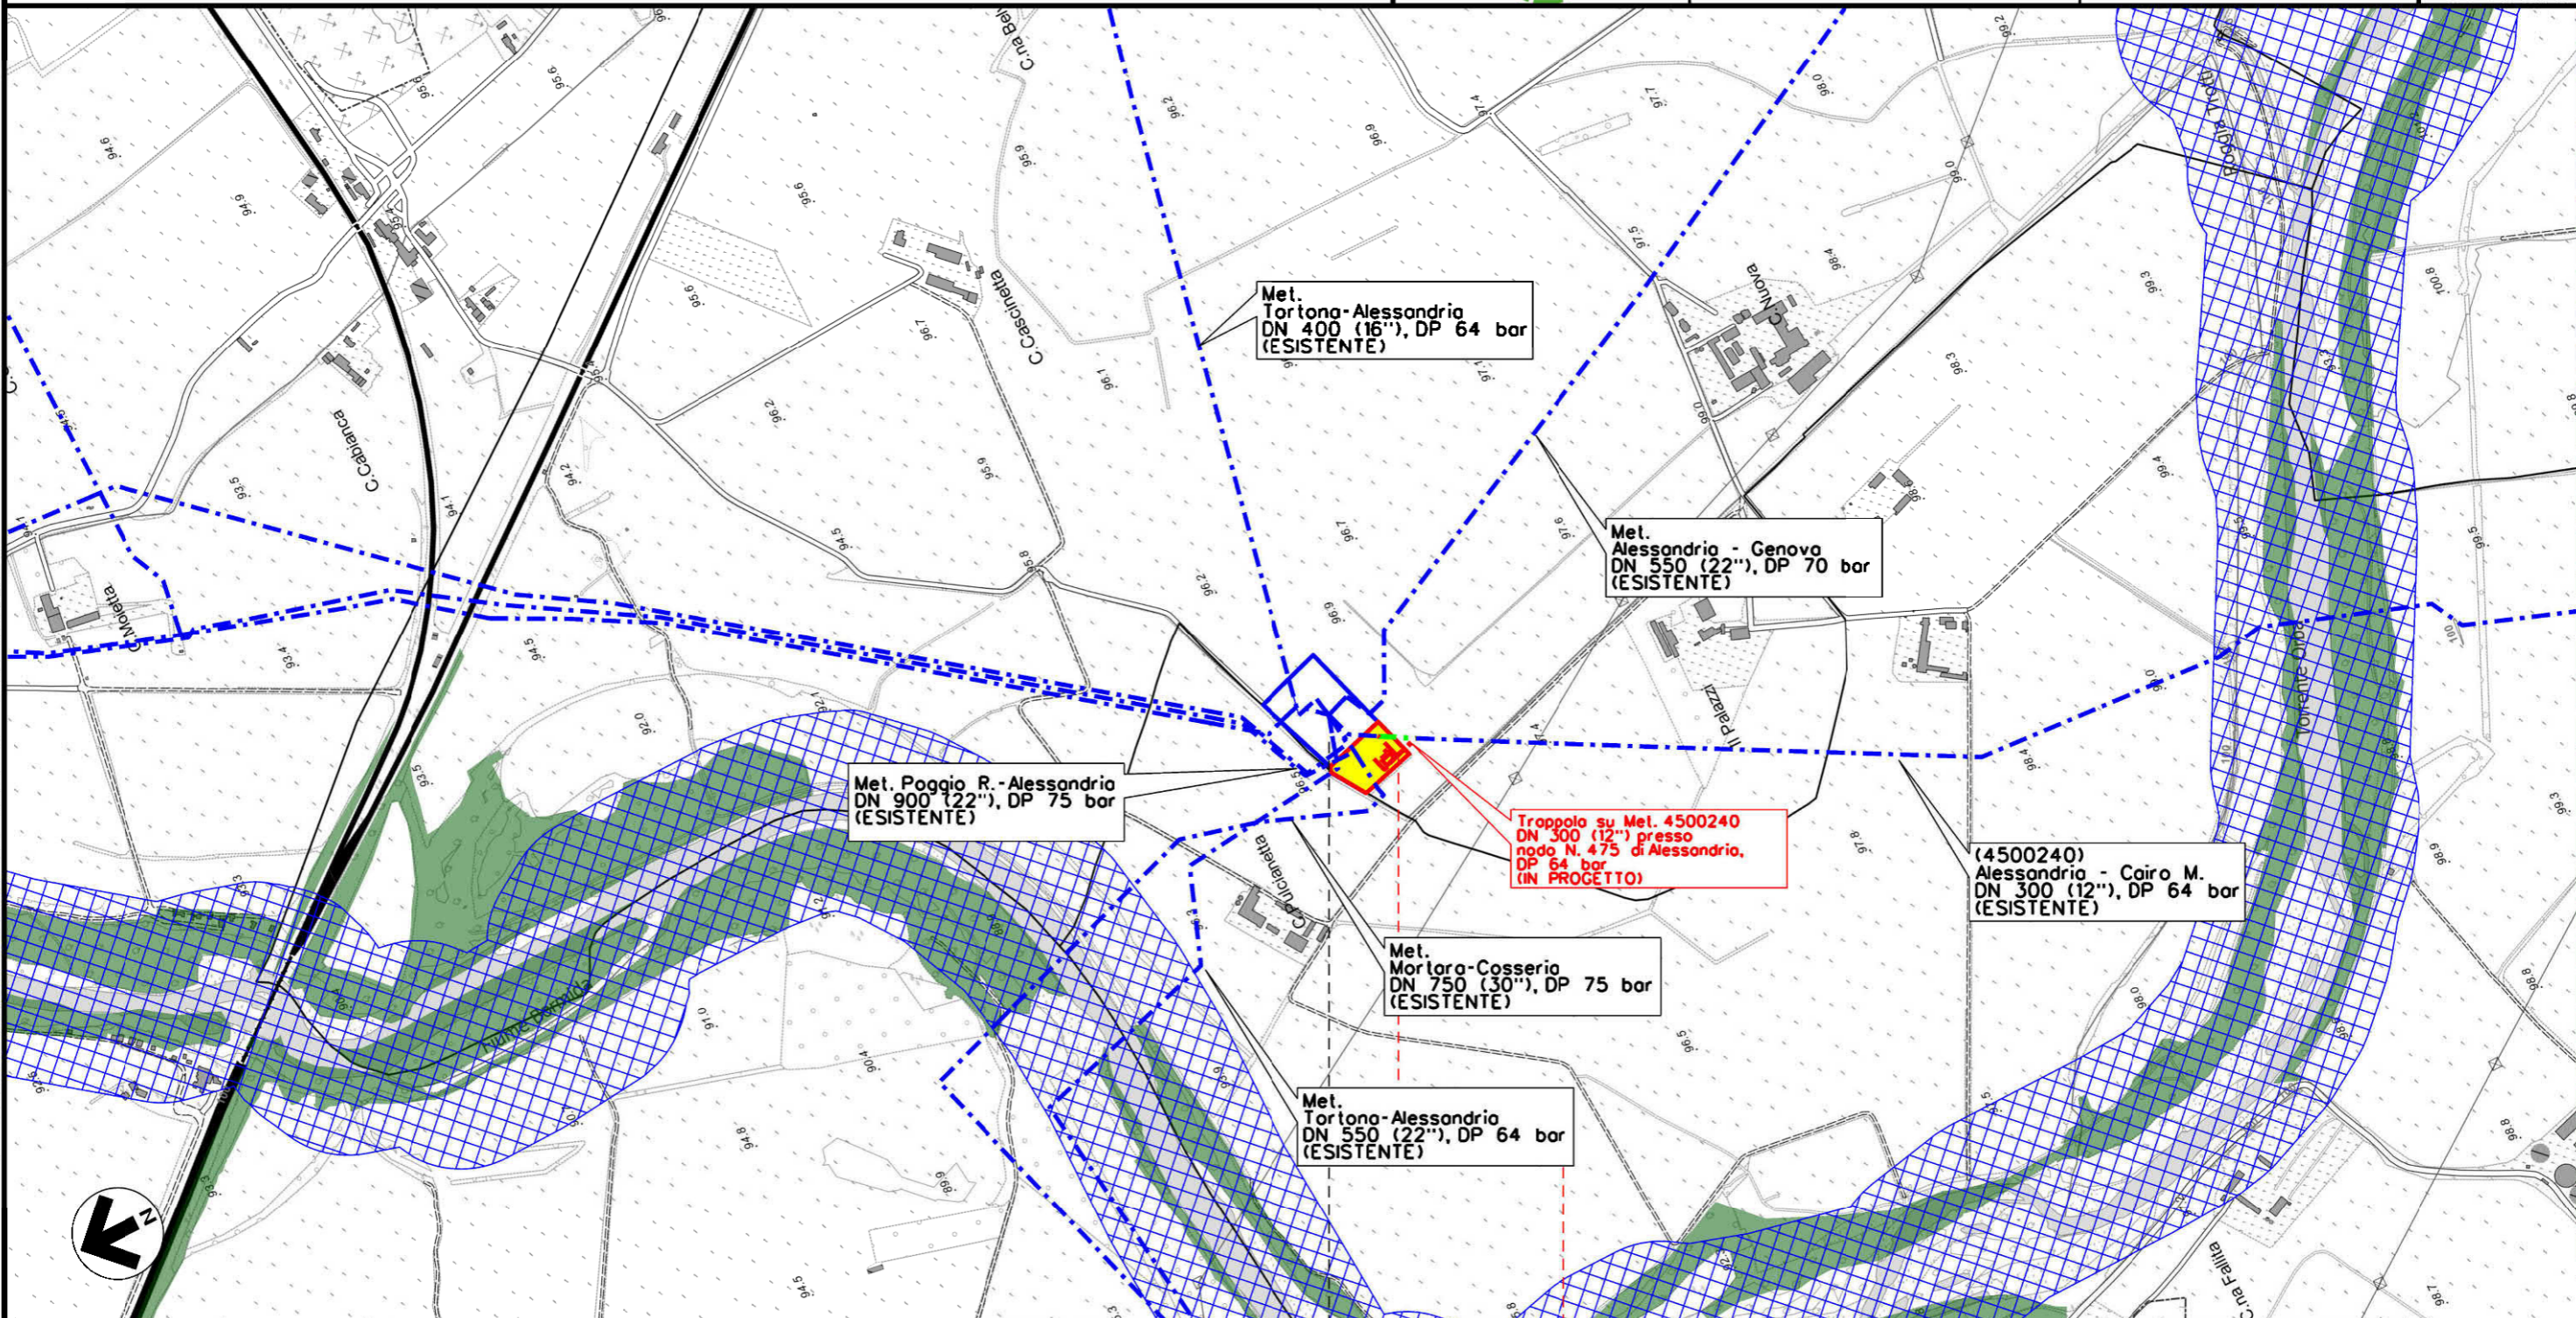

0 0+080	FRUGAROLO	CASTELLAZZO BORMIDA
	ALESSANDRIA	

AREA IMPIANTO 475 NODO DI ALESSANDRIA | AREA TRAPPOLA IN PROGETTO

Il presente disegno e' di proprieta' aziendale - La Societa' tutelera' i propri diritti e termine di legge.


2	28/10/2019	EMISSIONE A SEGUITO COMMENTI SCREENING	N.R.CANTIELLO	G.CICCARELLI	F.FERRINI
1	06/09/2019	EMISSIONE PER SCREENING	A.GIGLIOTTI	G.CICCARELLI	F.FERRINI
INDICE	DATA	R E V I S I O N I			
		ELABORATO	VERIFICATO	APPROVATO	

STRUMENTI DI TUTELA E PIANIFICAZIONE NAZIONALE



PROGETTISTA  
**techfem**  
 Rif. TFM: 011-PJ10-033-00-DT-D-5202

Dis. 00-DT-D-5202  
 Comm. NR/18016

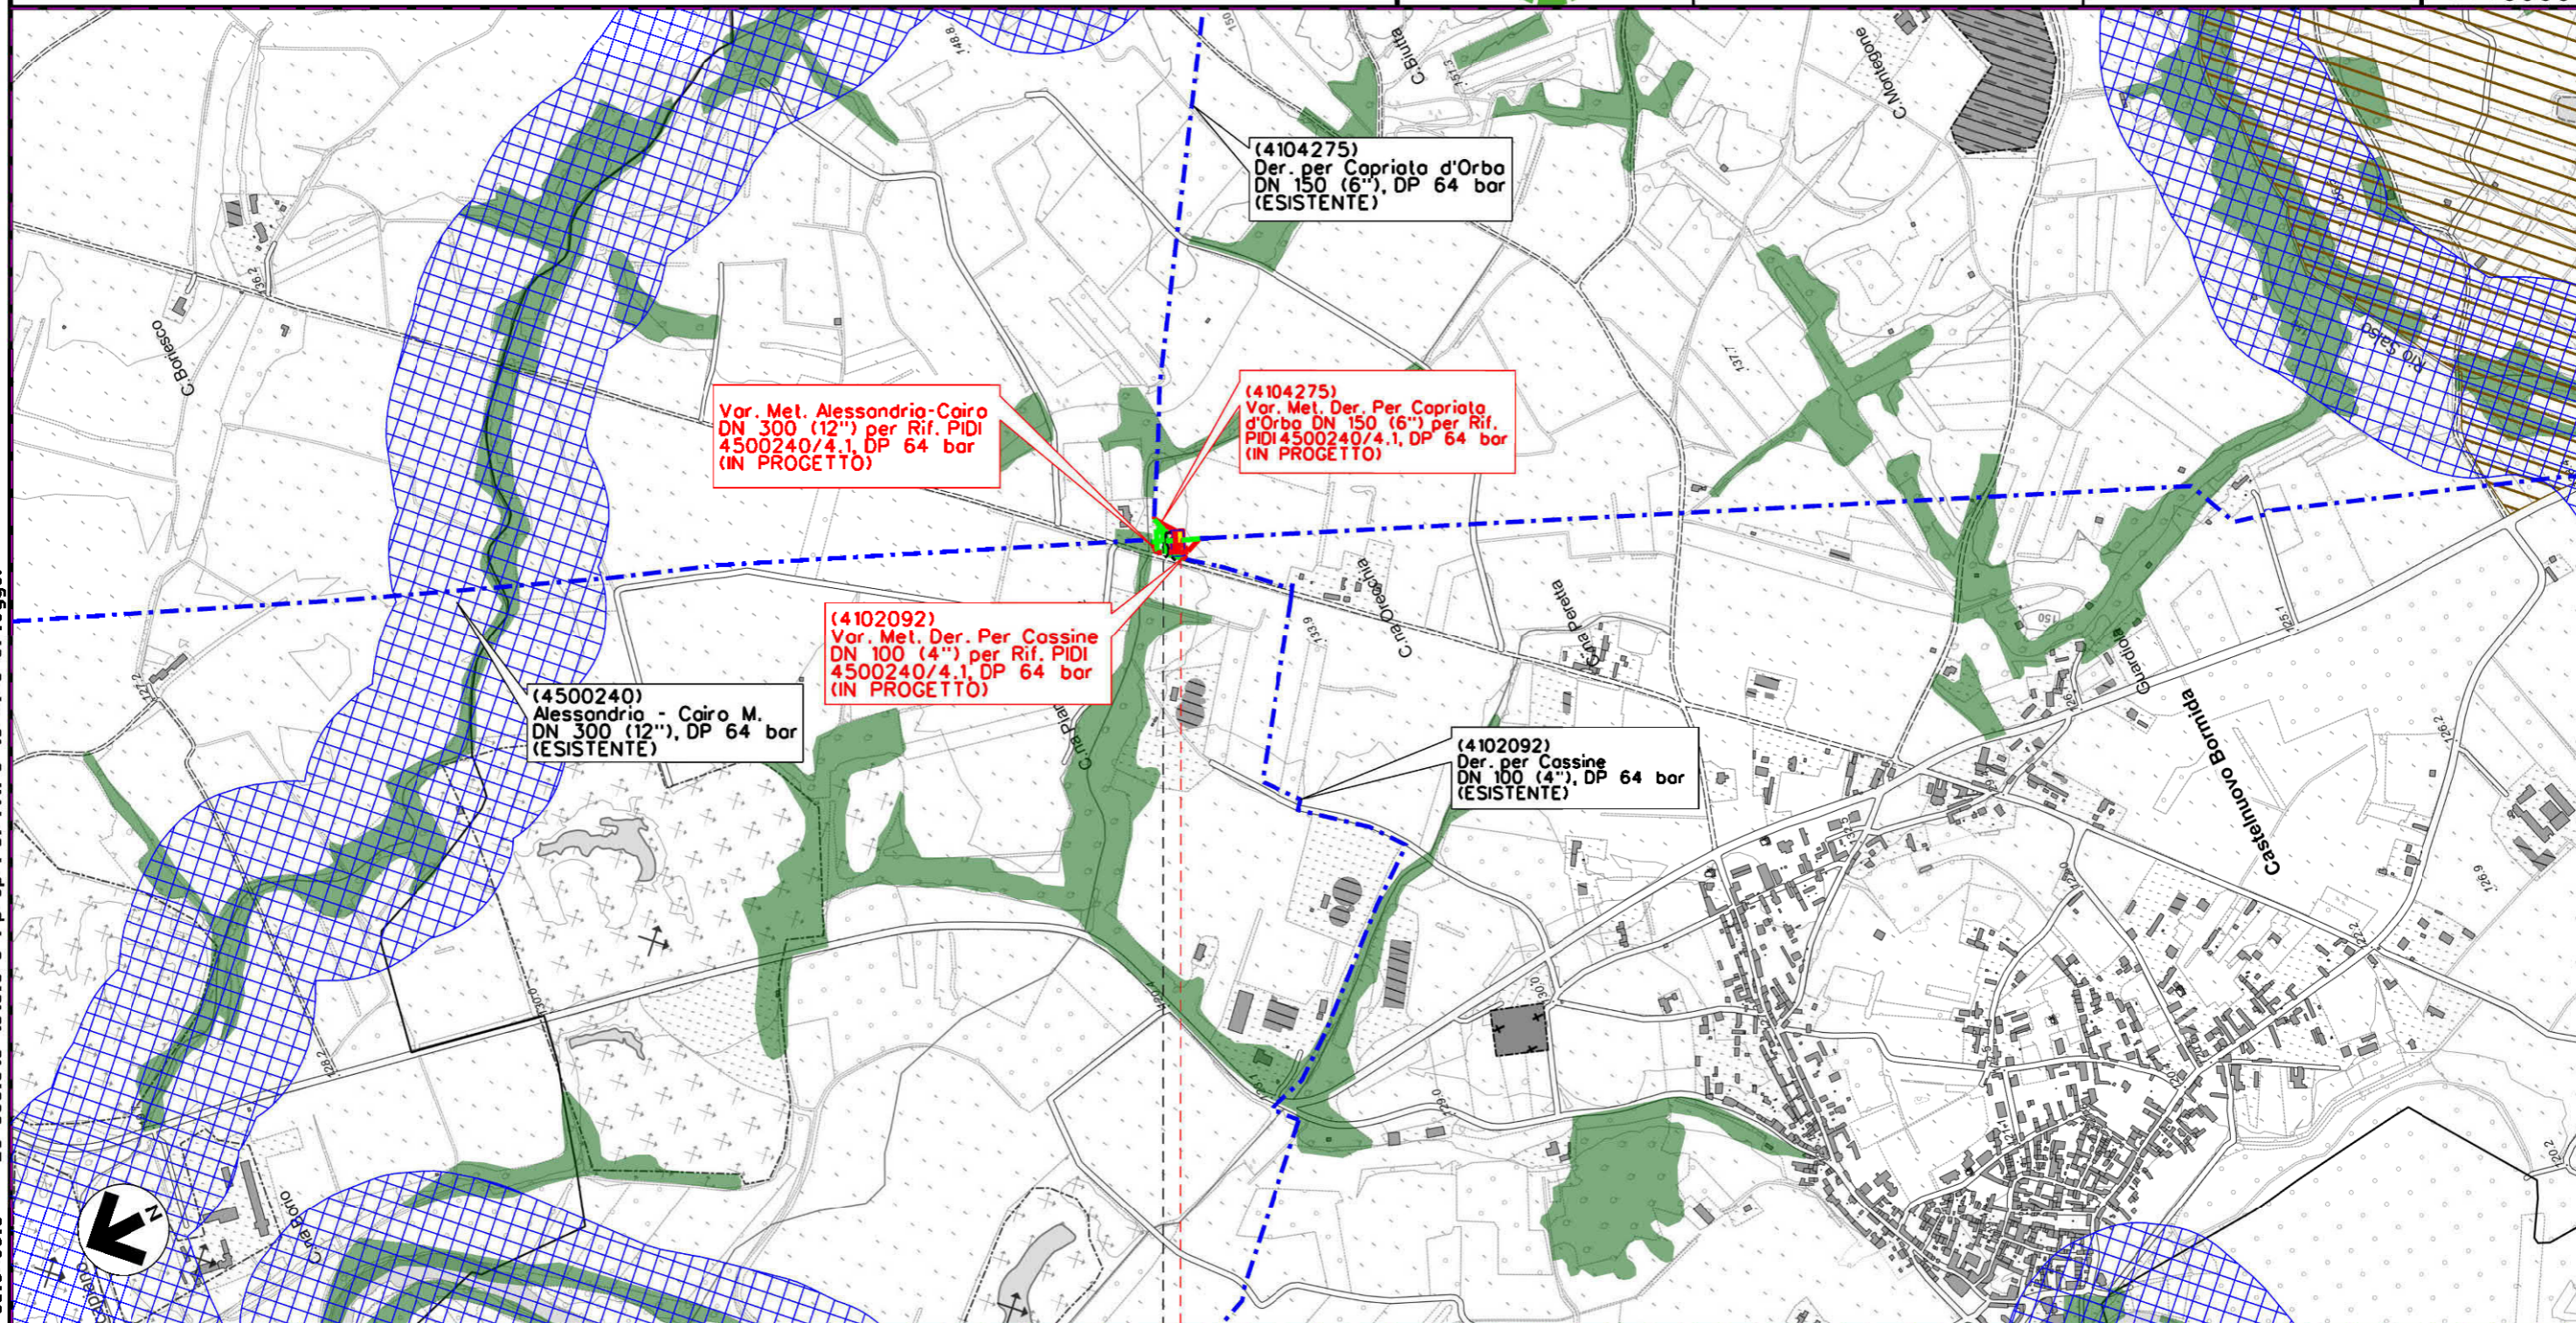

Il presente disegno e' di proprieta' aziendale - Le Societa' tutelera' i propri diritti e termine di legge.

SEZZADIO

CASTELNUOVO BORMIDA

ALESSANDRIA



0 0+100


2	28/10/2019	EMISSIONE A SEGUITO COMMENTI SCREENING	N.R.CANTIELLO	G.CICCARELLI	F.FERRINI
1	06/09/2019	EMISSIONE PER SCREENING	A.GIGLIOTTI	G.CICCARELLI	F.FERRINI
INDICE	DATA	REVISIONI	ELABORATO	VERIFICATO	APPROVATO

STRUMENTI DI TUTELA E PIANIFICAZIONE NAZIONALE



PROGETTISTA  
**techfem**  
 Rif. TFM: 011-PJ10-033-00-DT-D-5202

Dis. 00-DT-D-5202  
 Comm. NR/18016

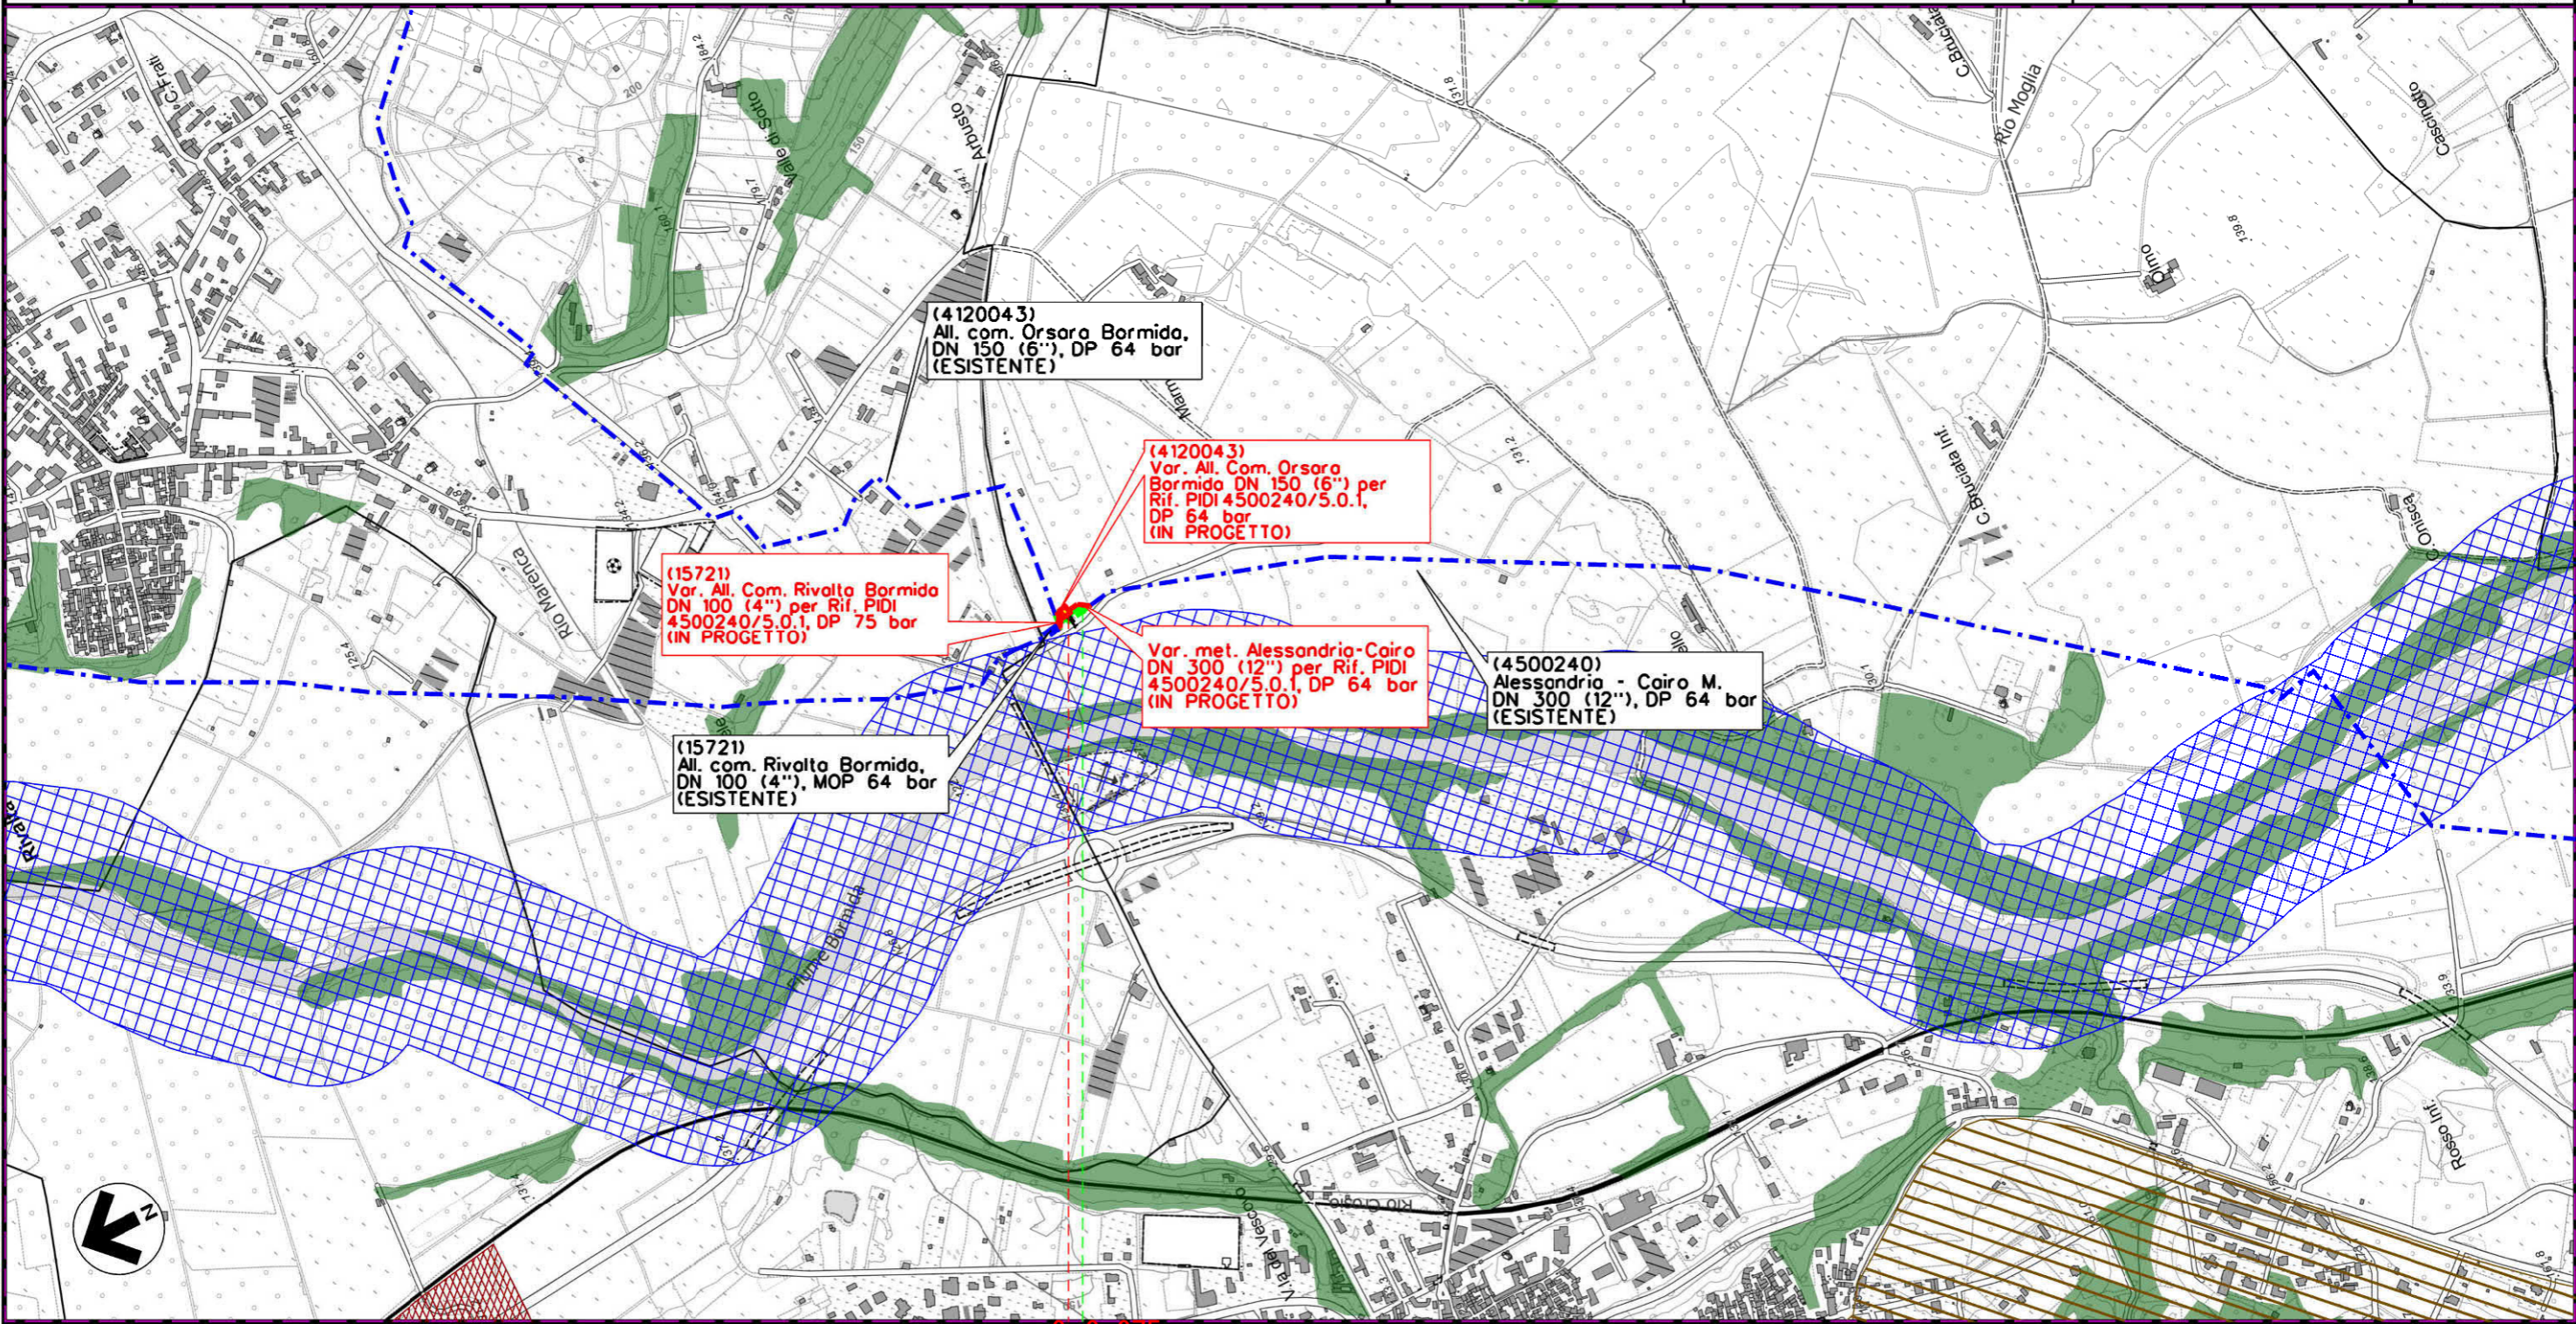

Il presente disegno e' di proprieta' aziendale - La Societa' tutelera' i propri diritti e termine di legge.

RIVALTA BORMIDA

STREVI

RIVALTA BORMIDA

ALESSANDRIA

STREVI



MET. ALESSANDRIA-CAIRO MONTENOTTE DN 300 (12") - DP 64 bar  
 Varianti per realizzazione Impianti di Lancio/Ricevimento Pig  
 e Rifacimento Impianti di Linea per predisposizione piggabilità metanodotto

2	28/10/2019	EMISSIONE A SEGUITO COMMENTI SCREENING	N.R.CANTIELLO	G.CICCARELLI	F.FERRINI
1	06/09/2019	EMISSIONE PER SCREENING	A.GIGLIOTTI	G.CICCARELLI	F.FERRINI
INDICE	DATA	R E V I S I O N I			
		ELABORATO	VERIFICATO	APPROVATO	


Foglio  
5  
di 9  
Scala  
1:10000

STRUMENTI DI TUTELA E PIANIFICAZIONE NAZIONALE



PROGETTISTA  
**techfem**  
 Rif. TFM: 011-PJ10-033-00-DT-D-5202

Dis. 00-DT-D-5202  
 Comm. NR/18016

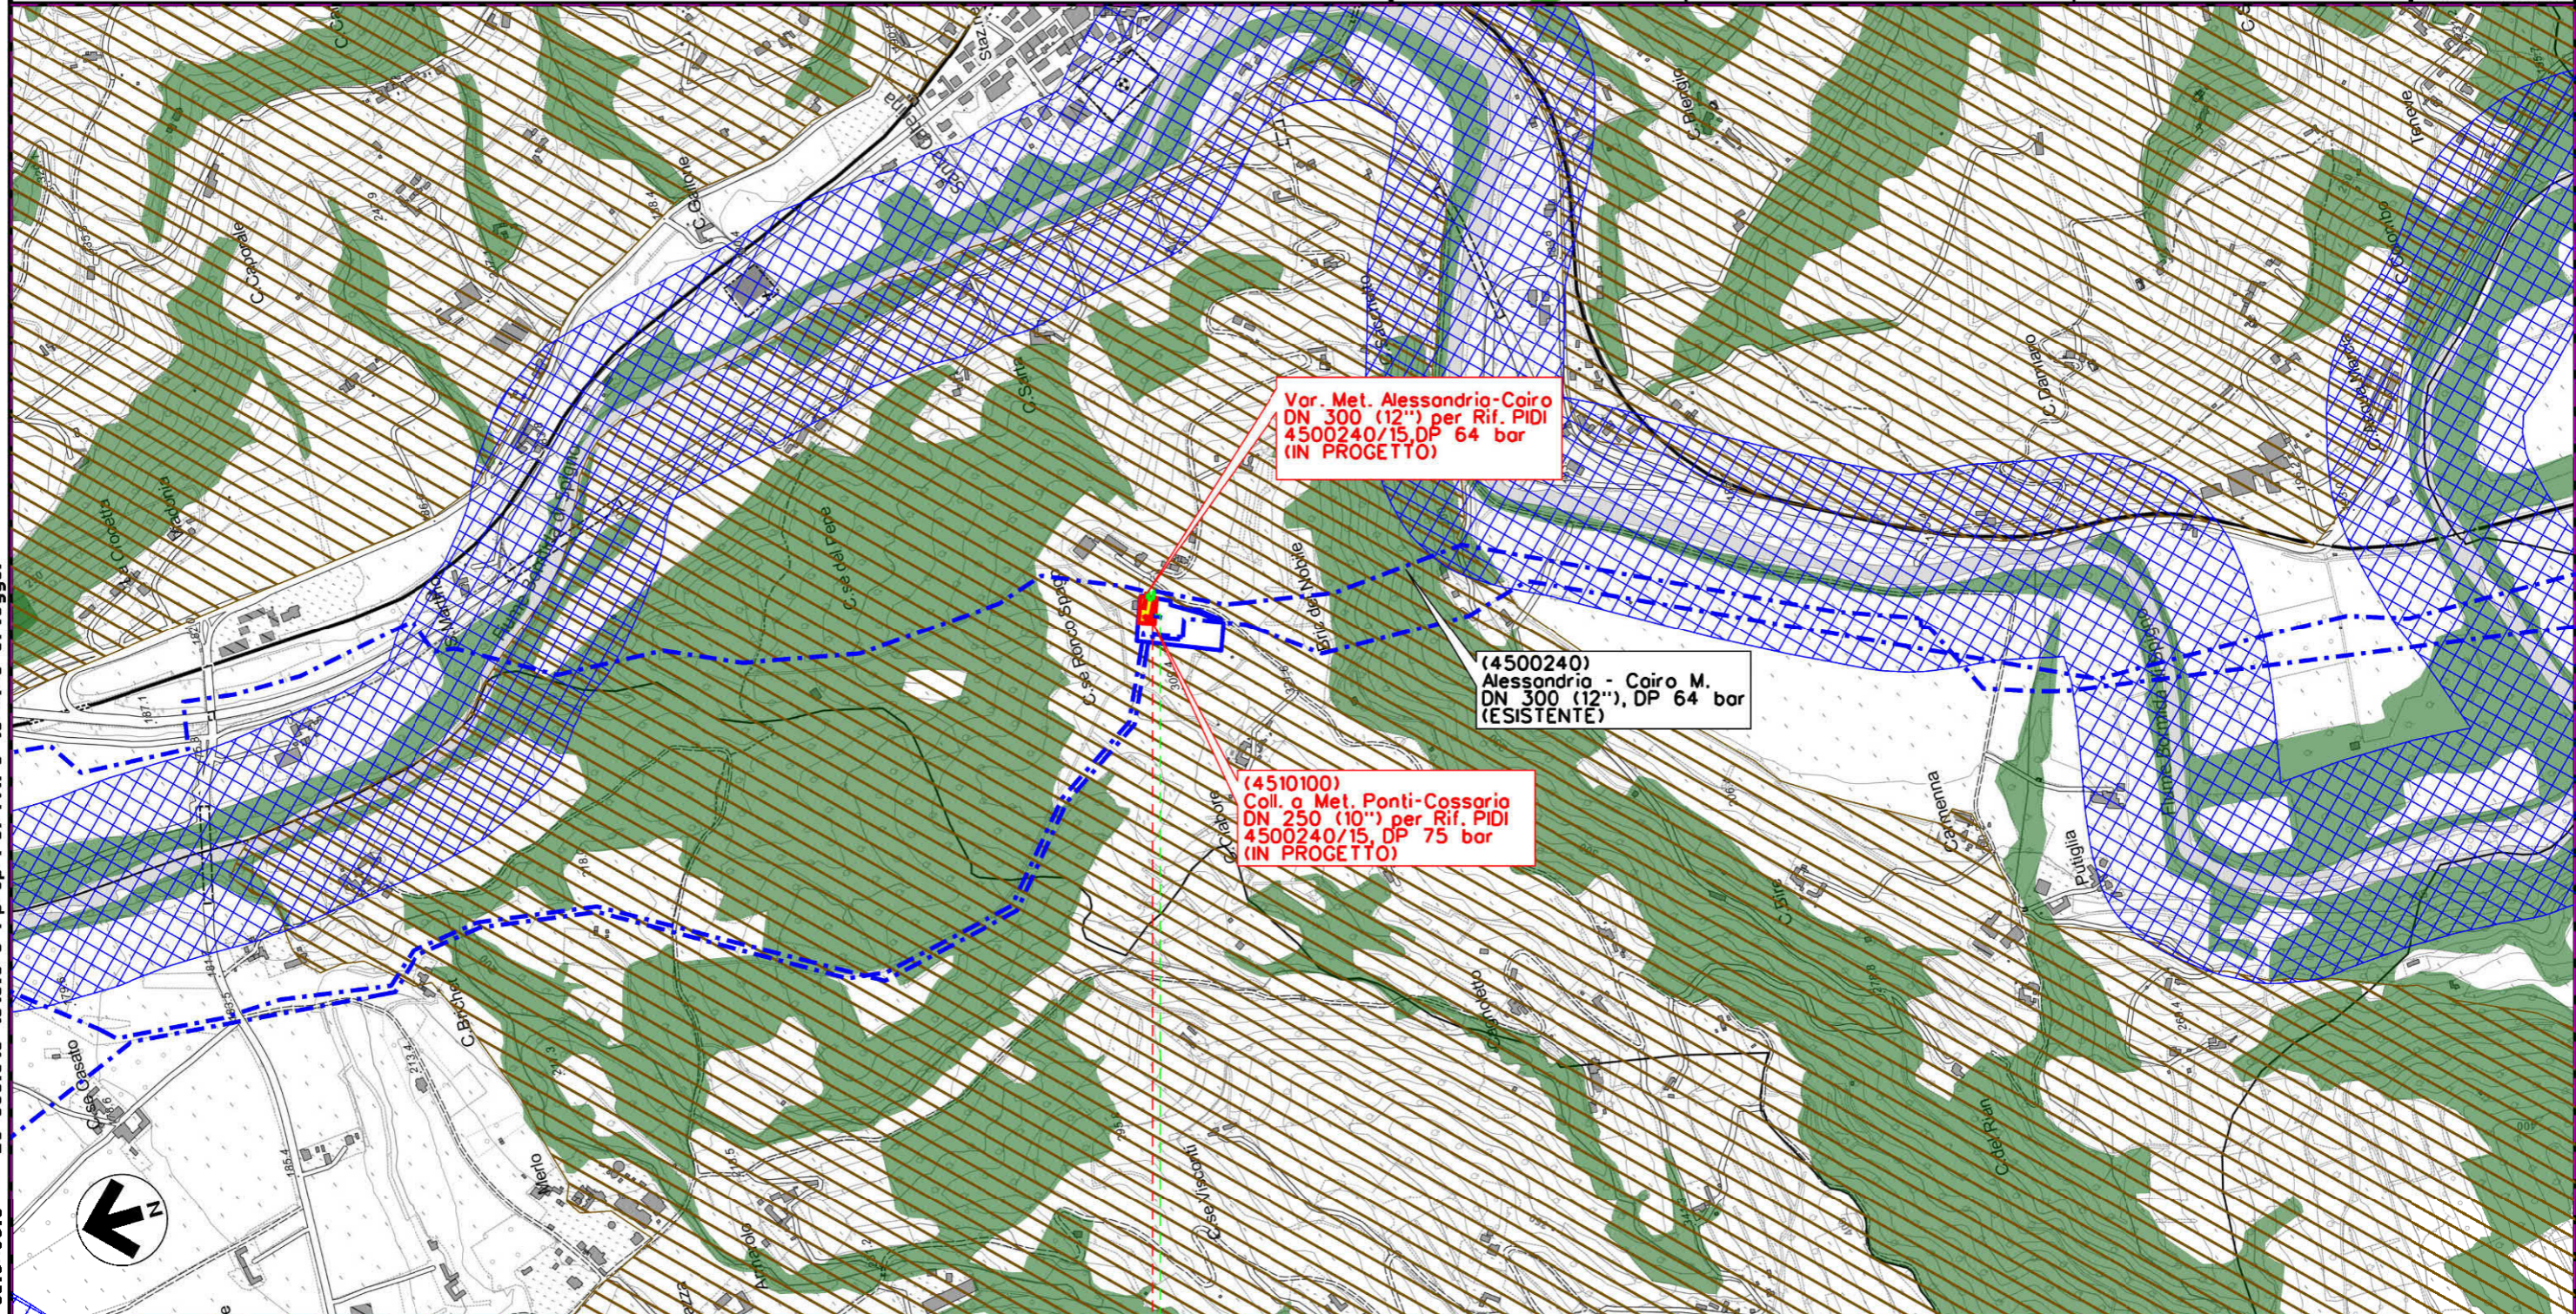

Var. Met. Alessandria-Cairo  
 DN 300 (12") per Rif. PIDI  
 4500240/15, DP 64 bar  
 (IN PROGETTO)


(4500240)  
 Alessandria - Cairo M.  
 DN 300 (12"), DP 64 bar  
 (ESISTENTE)

(4510100)  
 Coll. a Met. Ponti-Cossario  
 DN 250 (10") per Rif. PIDI  
 4500240/15, DP 75 bar  
 (IN PROGETTO)

00+090

PONTI

ALESSANDRIA

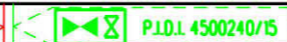

Il presente disegno e' di proprieta' aziendale - La Societa' tutelera' i propri diritti e termine di legge.

MET. ALESSANDRIA-CAIRO MONTENOTTE DN 300 (12") - DP 64 bar  
 Varianti per realizzazione Impianti di Lancio/Ricevimento Pig  
 e Rifacimento Impianti di Linea per predisposizione piggabilità metanodotto

2	28/10/2019	EMISSIONE A SEGUITO COMMENTI SCREENING	N.R.CANTIELLO	G.CICCARELLI	F.FERRINI
1	06/09/2019	EMISSIONE PER SCREENING	A.GIGLIOTTI	G.CICCARELLI	F.FERRINI
INDICE	DATA	R E V I S I O N I			
		ELABORATO	VERIFICATO	APPROVATO	


Foglio  
6  
di 9  
Scala  
1:10000

STRUMENTI DI TUTELA E PIANIFICAZIONE NAZIONALE



PROGETTISTA  
**techfem**  
 Rif. TFM: 011-PJ10-033-00-DT-D-5202

Dis. 00-DT-D-5202  
 Comm. NR/18016

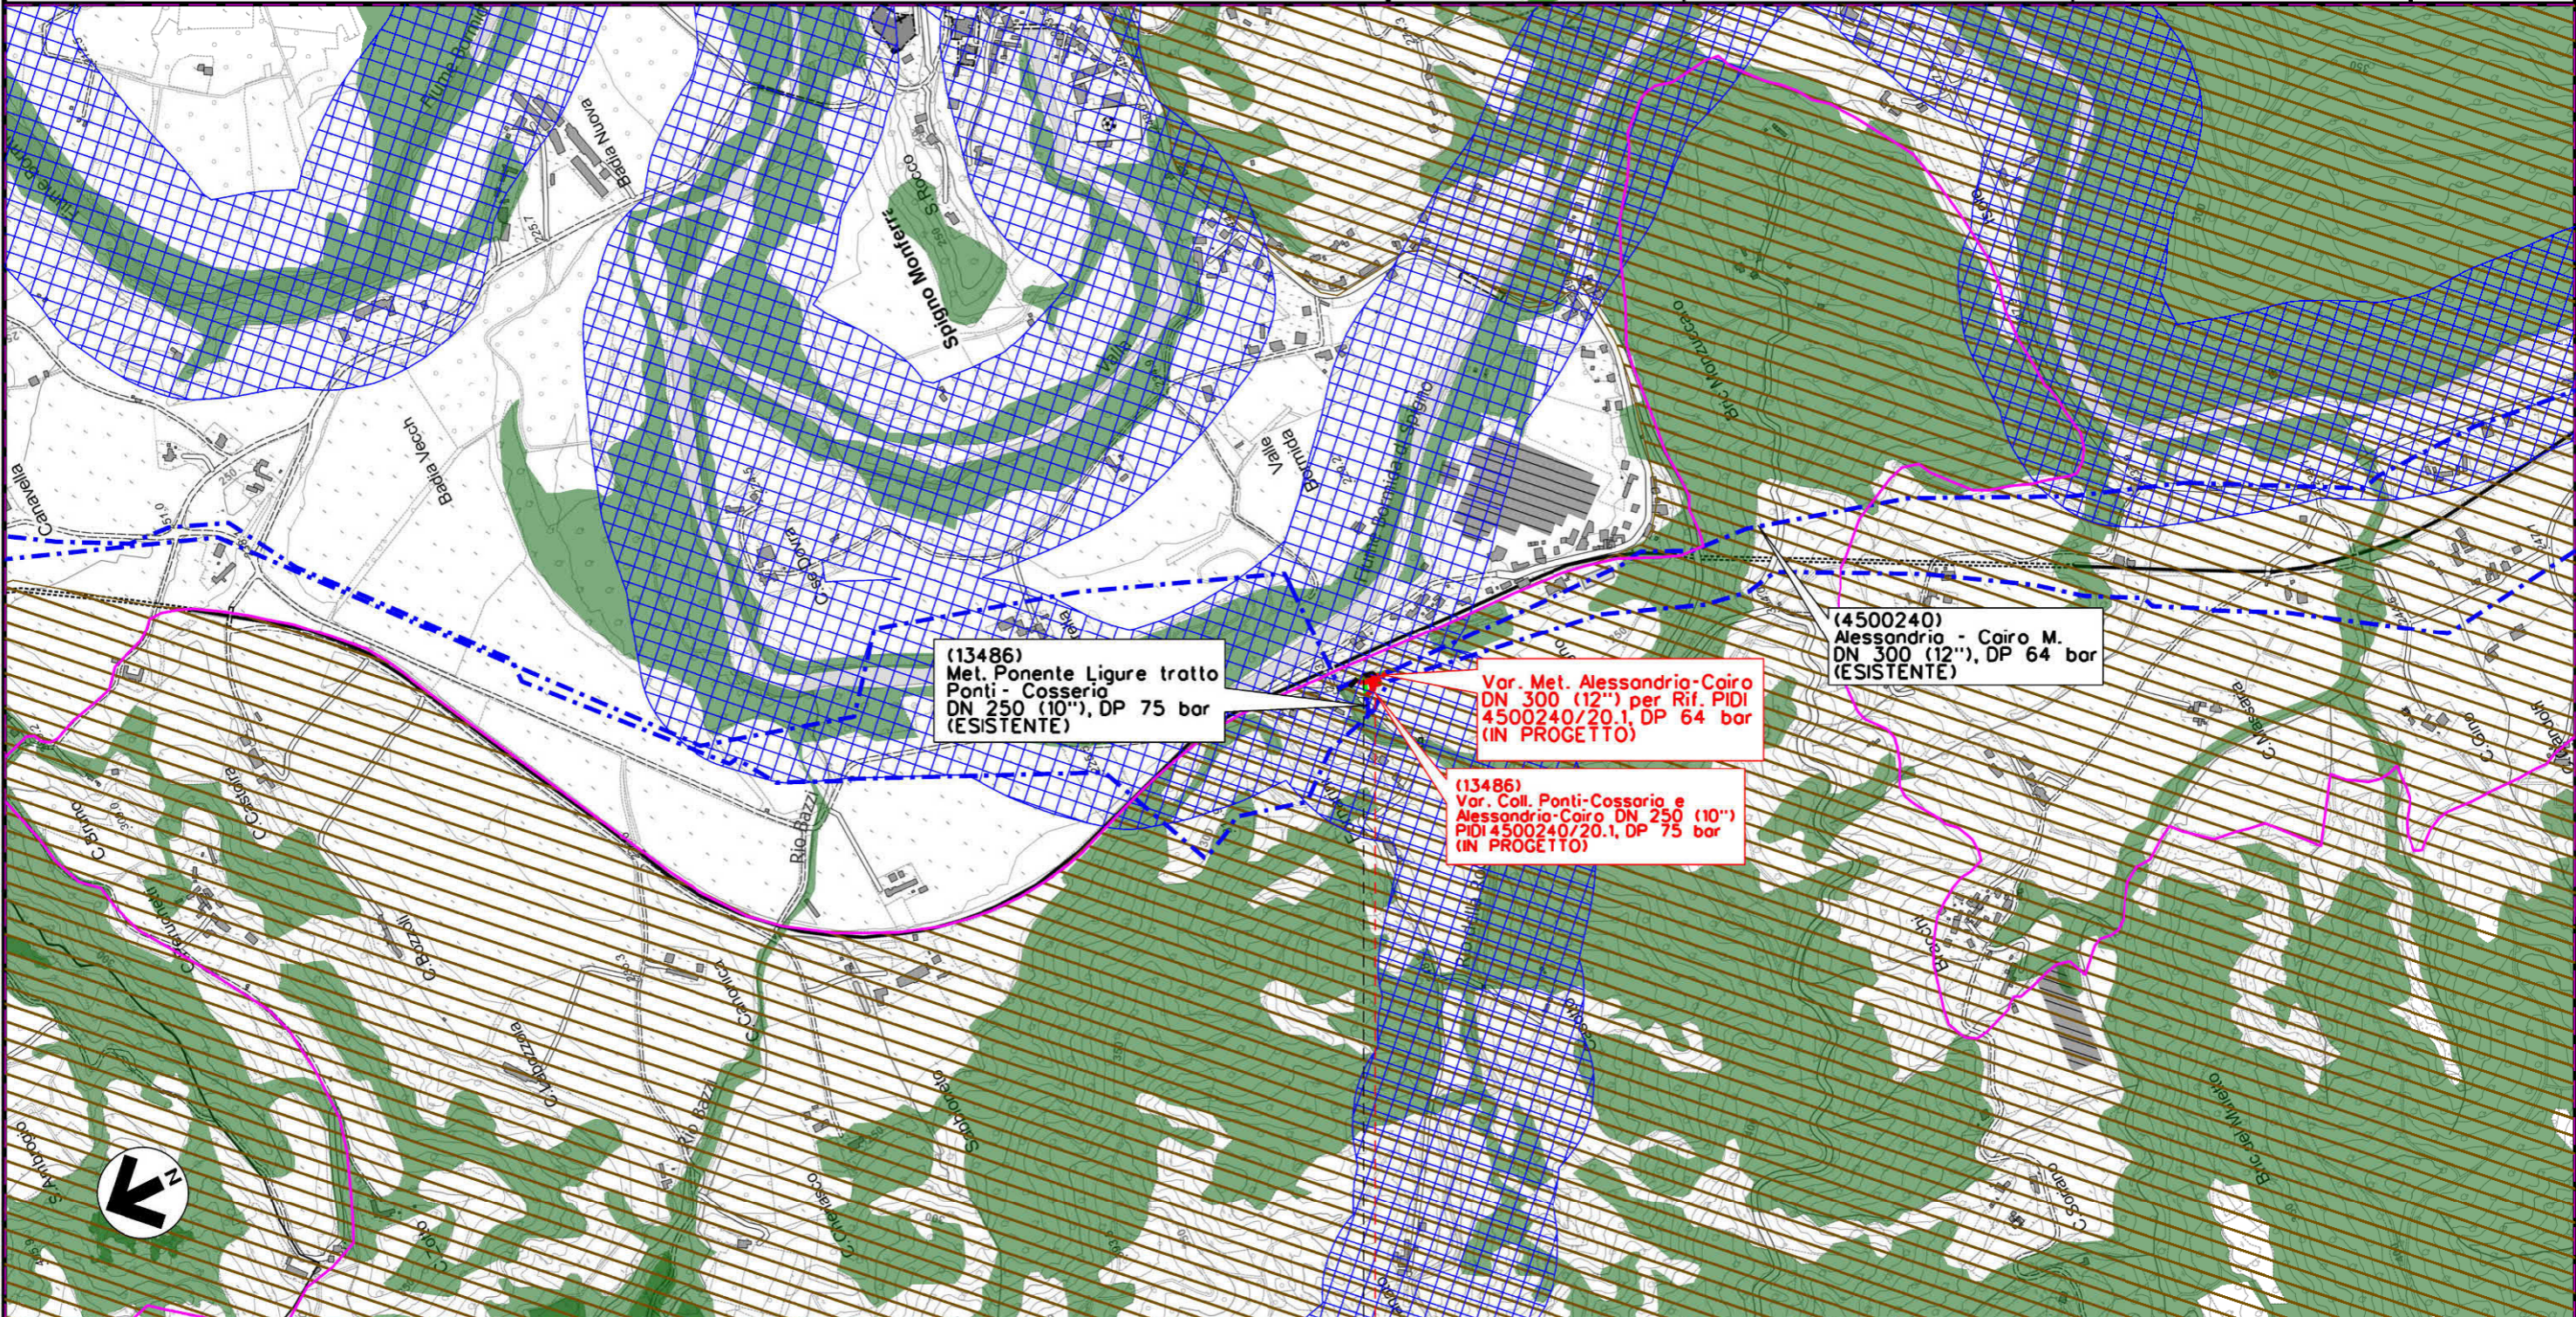

Il presente disegno e' di proprieta' aziendale - La Societa' tutelera' i propri diritti e termine di legge.



0 0 +055

SPIGNO MONFERRATO  
 ALESSANDRIA



MET. ALESSANDRIA-CAIRO MONTENOTTE DN 300 (12") - DP 64 bar  
 Varianti per realizzazione Impianti di Lancio/Ricevimento Pig  
 e Rifacimento Impianti di Linea per predisposizione piggabilità metanodotto

2	28/10/2019	EMISSIONE A SEGUITO COMMENTI SCREENING	N.R.CANTIELLO	G.CICCARELLI	F.FERRINI
1	06/09/2019	EMISSIONE PER SCREENING	A.GIGLIOTTI	G.CICCARELLI	F.FERRINI
INDICE	DATA	R E V I S I O N I			
		ELABORATO	VERIFICATO	APPROVATO	


Foglio  
7  
di 9  
Scala  
1:10000

STRUMENTI DI TUTELA E PIANIFICAZIONE NAZIONALE



PROGETTISTA  
**techfem**  
 Rif. TFM: 011-PJ10-033-00-DT-D-5202

Dis. 00-DT-D-5202  
 Comm. NR/18016

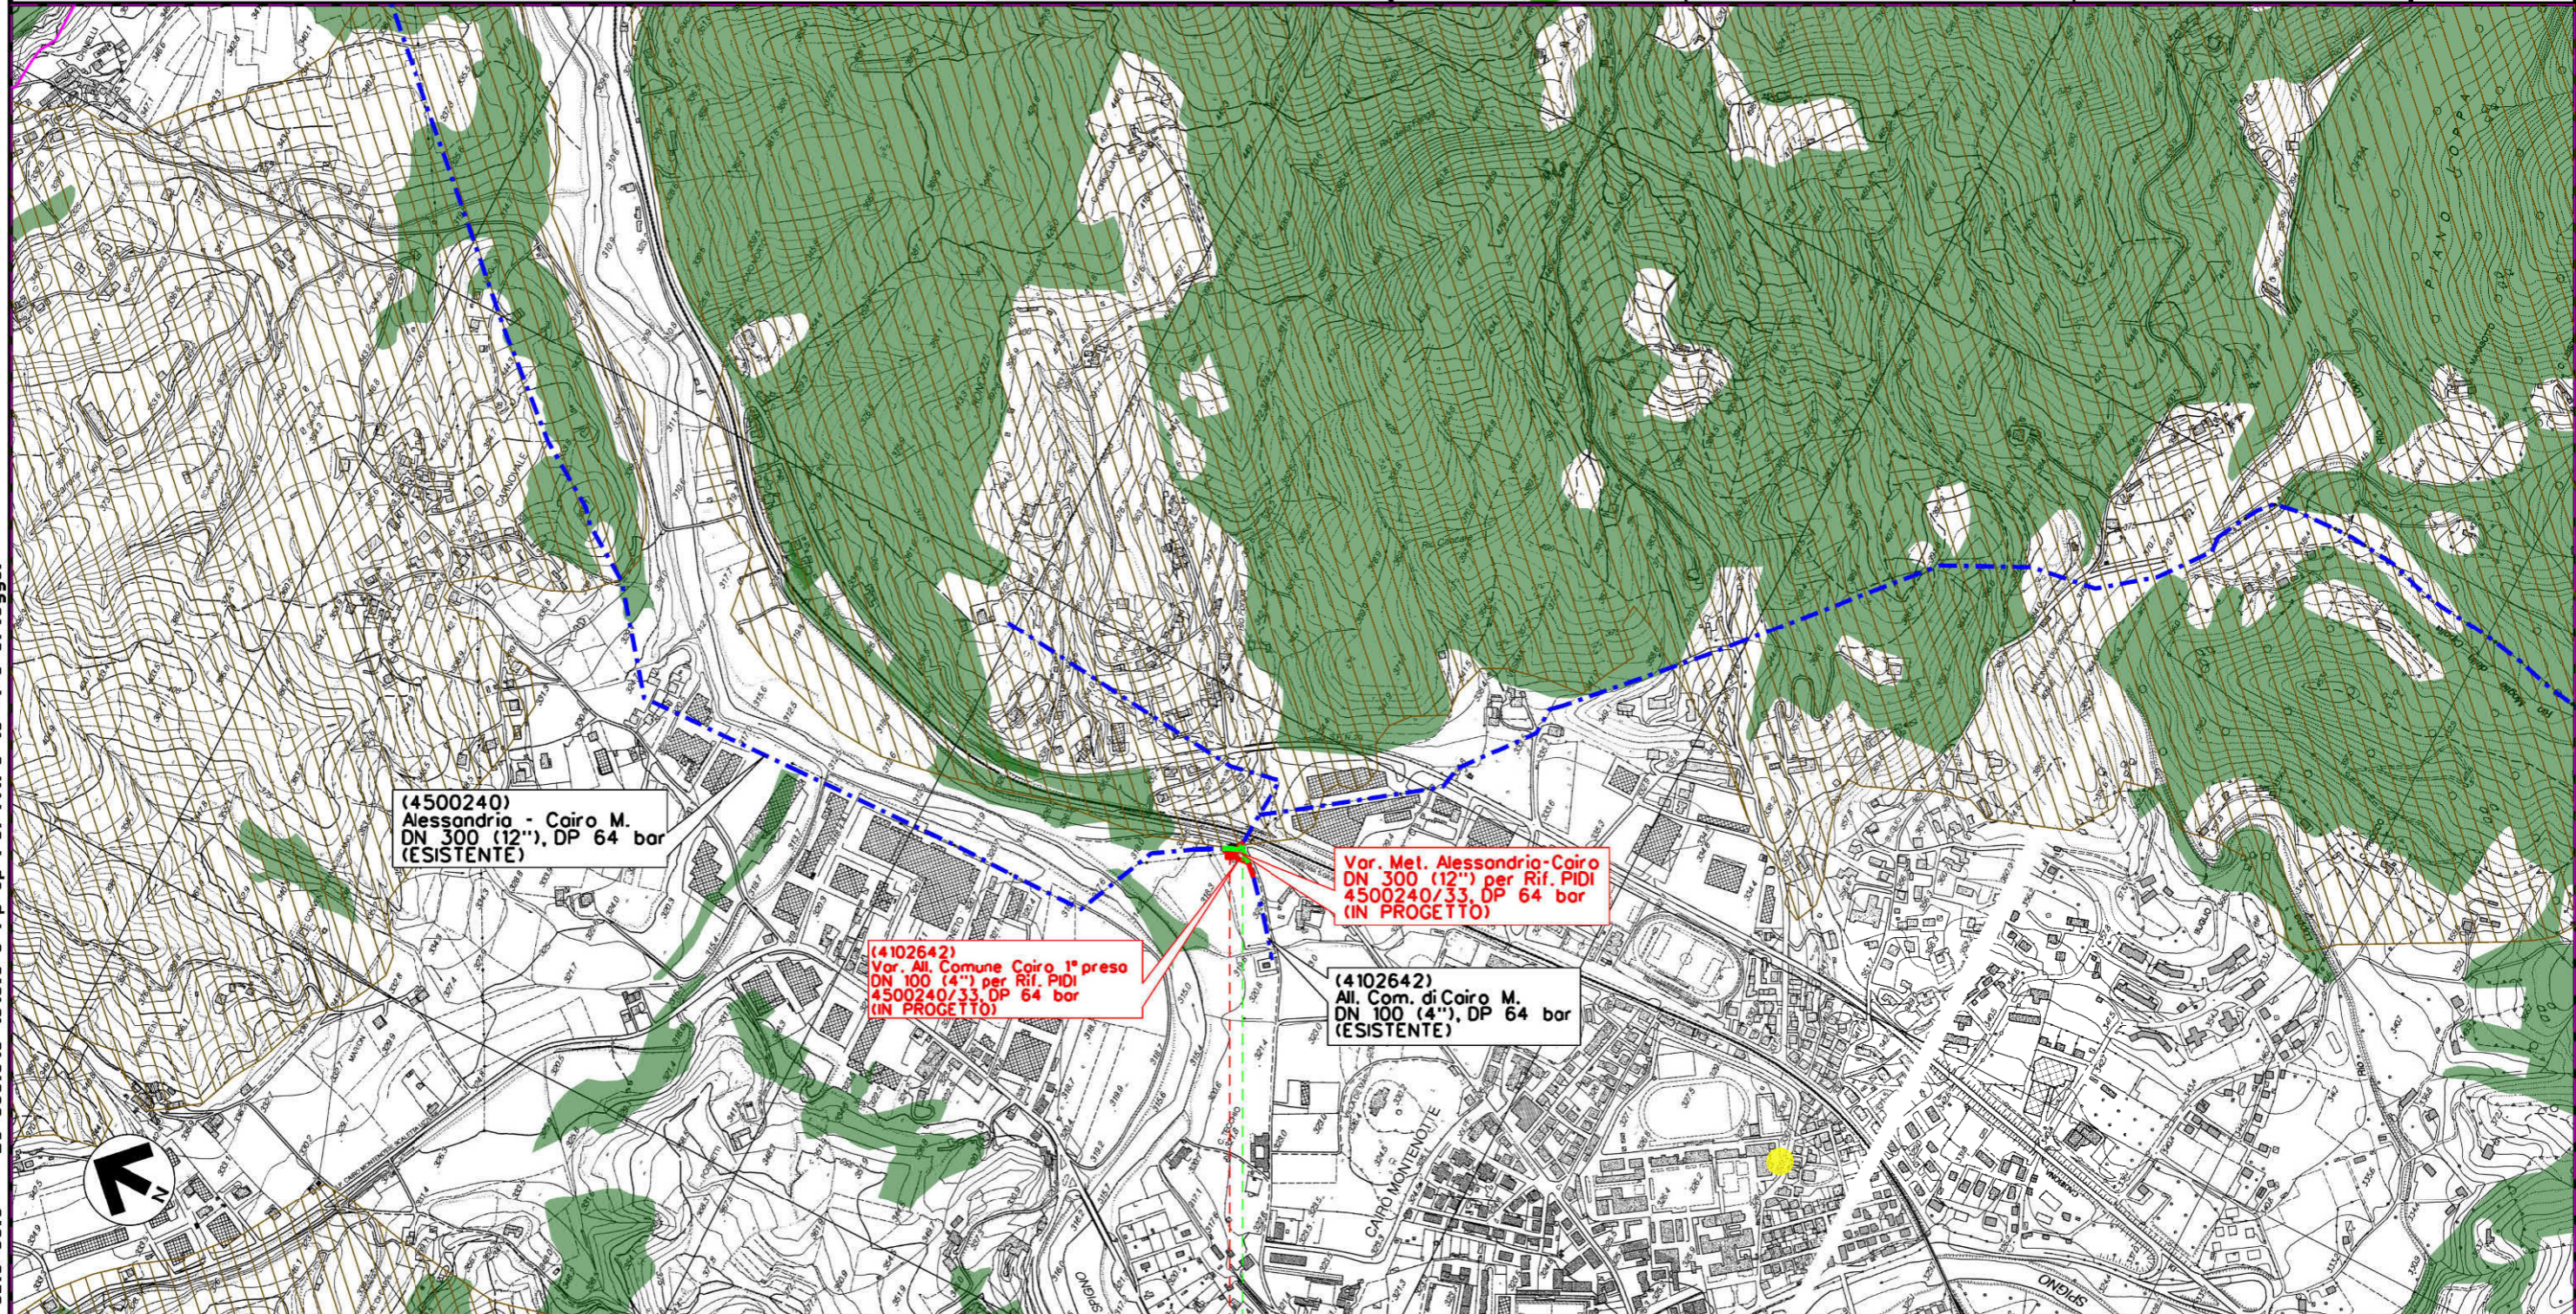

(4500240)  
 Alessandria - Cairo M.  
 DN 300 (12"), DP 64 bar  
 (ESISTENTE)

(4102642)  
 Var. All. Comune Cairo 1° preso  
 DN 100 (4") per Rif. PIDI  
 4500240/33, DP 64 bar  
 (IN PROGETTO)

Var. Met. Alessandria-Cairo  
 DN 300 (12") per Rif. PIDI  
 4500240/33, DP 64 bar  
 (IN PROGETTO)

(4102642)  
 All. Com. di Cairo M.  
 DN 100 (4"), DP 64 bar  
 (ESISTENTE)

0+050

CAIRO MONTENOTTE

SAVONA




Il presente disegno e' di proprieta' aziendale - Le Societa' tutelera' i propri diritti e termine di legge.

MET. ALESSANDRIA-CAIRO MONTENOTTE DN 300 (12") - DP 64 bar  
 Varianti per realizzazione Impianti di Lancio/Ricevimento Pig  
 e Rifacimento Impianti di Linea per predisposizione piggabilità' metanodotto

2	28/10/2019	EMISSIONE A SEGUITO COMMENTI SCREENING	N.R.CANTIELLO	G.CICCARELLI	F.FERRINI
1	06/09/2019	EMISSIONE PER SCREENING	A.GIGLIOTTI	G.CICCARELLI	F.FERRINI
INDICE	DATA	REVISIONI	ELABORATO	VERIFICATO	APPROVATO
			<b>PROGETTISTA</b>  Rif. TFM: 011-PJ10-033-00-DT-D-5202		
			Dis. 00-DT-D-5202		Foglio 8 di 9
			Comm. NR/18016		Scala 1:10000

STRUMENTI DI TUTELA E PIANIFICAZIONE NAZIONALE

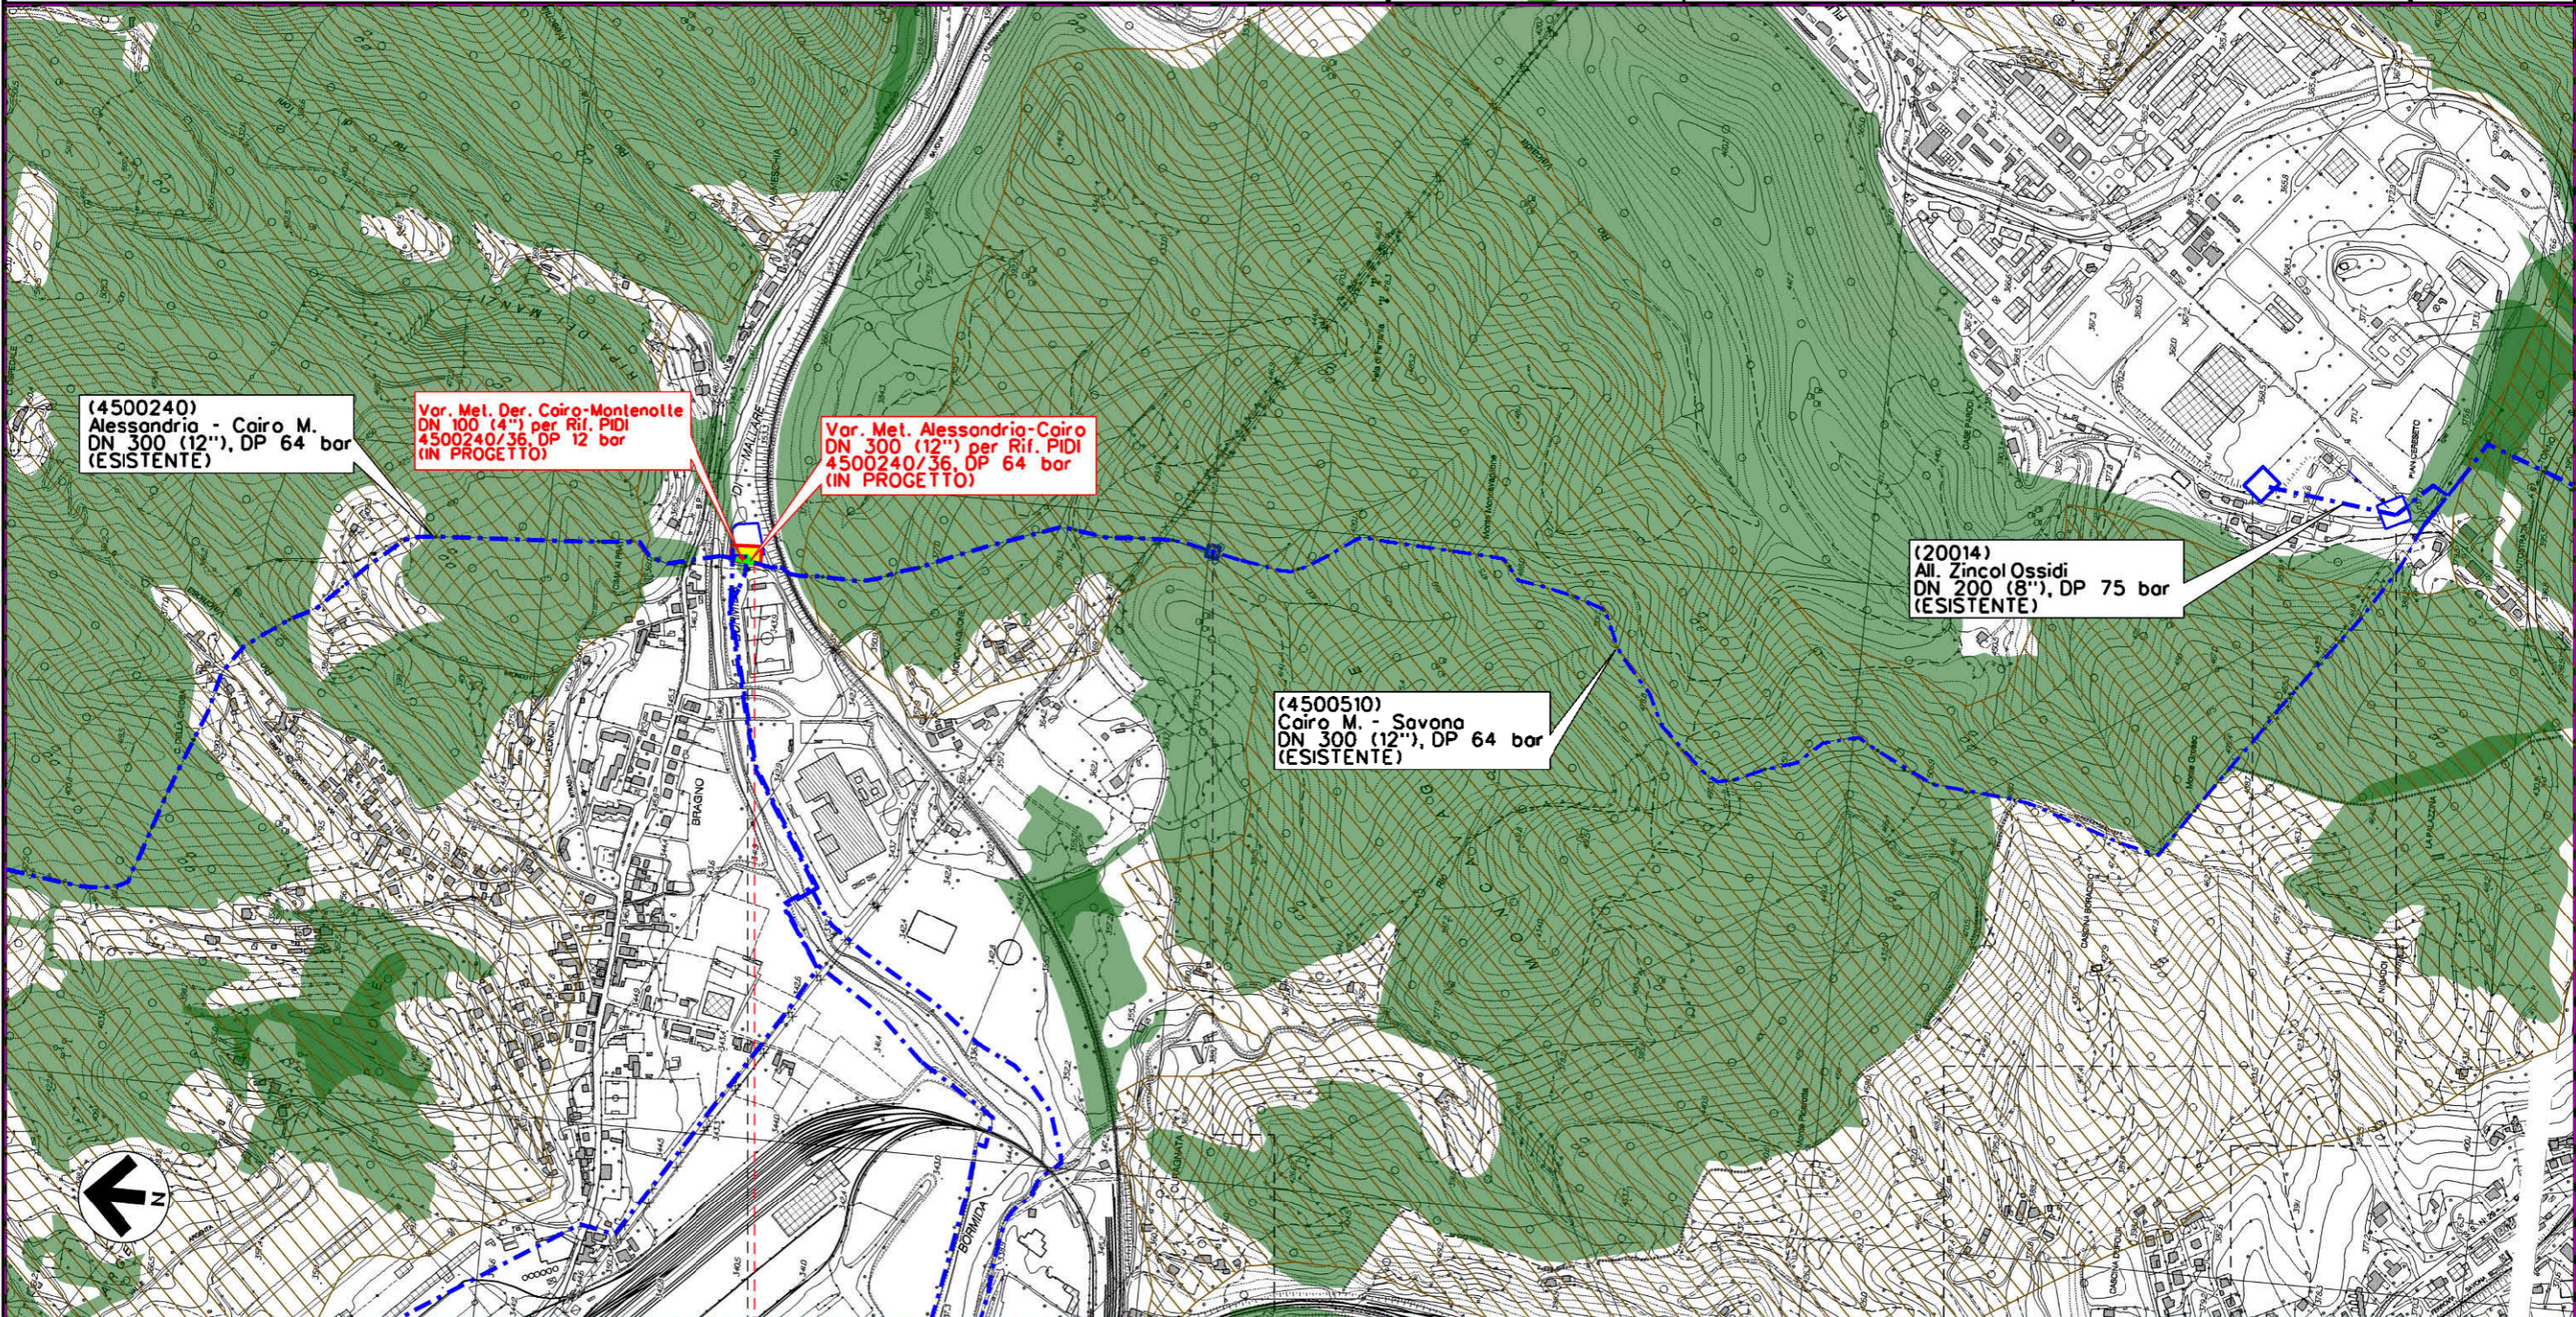

00+030

CAIRO MONTENOTTE  
 SAVONA





Il presente disegno e' di proprieta' aziendale - Le Societa' tutelera' i propri diritti e termine di legge.












STRUMENTI DI TUTELA E PIANIFICAZIONE NAZIONALE

LEGENDA




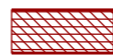
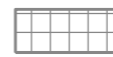




SIMBOLOGIA CARTOGRAFICA

- |   |  |
|---|--|
|  Metanodotto in progetto (Alternativa A)           |  Altri metanodotti in progetto                             |
|  Metanodotti in esercizio                          |  Gallerie, Tunnel, Mini-Microtunnel, Raise Boring e T.O.C. |
|  Metanodotti da porre fuori esercizio e recuperare |  Impianti di linea in progetto                             |
|  Aree impianti stacco-terminale in progetto        |  Impianti di linea su rete in esercizio                    |
|  Aree impianti stacco-terminale esistenti          |  Impianti di linea da porre fuori esercizio e recuperare   |
|  Strada di accesso all'impianto                    |  Strade di accesso provvisorio                             |
|  Adeguamento strade esistenti                      |  Strade di recente realizzazione                           |
|  Limite sovrapposizione fogli                      |  Piazzola di stoccaggio tubazioni                         |
|  Altre condotte di terzi                           |  Depositi temporanei                                      |

SIMBOLOGIA MECCANICA


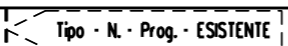

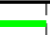


- |  |
|--|
|  Punto di intercettazione di linea (P.I.L.)                                       |
|  Punto di intercettazione di derivazione importante (P.I.D.I.)                    |
|  Punto di intercettazione di derivazione semplice con stacco da P.I.L. (P.I.D.S.) |
|  Punto di intercettazione e derivazione semplice con stacco da Linea (P.I.D.S.)   |
|  Punto di intercettazione con discaggio di allacciamento (P.I.D.A.)               |
|  Punto predisposto per il discaggio di allacciamento (P.P.D.A.)                   |
|  Punto di sezionamento elettrico terminale (P.S.E.T.)                             |
|  Stazione predisposta per lancio e ricevimento PIG                                |
|  Impianto di riduzione/regolazione della pressione                                |

SIMBOLOGIA TEMATICA

- BENI CULTURALI E PAESAGGISTICI (D. Lgs. 42/04)
-  Aree tutelate per legge (art. 142)
  -  Fiumi, torrenti e corsi d'acqua iscritti negli elenchi previsti dal T.U. approvato con R.D. 11 dicembre 1933 n.1775 e relative sponde per una fascia di 150 m ciascuna (lett. c) (\*)
  -  Territori ricoperti da foreste e boschi, ancorche' percorsi o danneggiati dal fuoco, e quelli sottoposti a vincolo di rimboscimento, come definiti dall'articolo 2, commi 2 e 6, del D.lgs. n. 227/2001 (lett. g) (\*)
  -  Zone di interesse archeologico (lett. m) (art. 136)
  -  Immobili ed aree di notevole interesse pubblico (lett. a, b) (art. 10.3) Beni culturali
  -  siti di interesse archeologico
  -  siti di interesse architettonico
- VINCOLO IDROGEOLOGICO (R.D. 3267/23)
-  Vincolo idrogeologico
- RETE NATURA 2000
-  Zona Speciale di Conservazione - ZSC - (92/43/CEE) IT 1180010 "LANGHE DI SPIGNO MONFERRATO"

(\*) Aree desunte, per la Regione Piemonte, dalla tavola P2 denominata "Beni Paesaggistici" del Piano Paesaggistico Regionale

Il presente disegno e' di proprieta' aziendale - La Societa' tutelera' i propri diritti a termine di legge.

Progressiva chilometrica	N.	
Comuni		
Province		
Impianti	 Tipo - N. - Prog. - IN PROGETTO	 Tipo - N. - Prog. - ESISTENTE
Attraversamenti	TIPOLOGIA ATTRAVERSATA (SS n. **, corso d'acqua, ferrovia, ecc.)	
Attraversamenti	TIPOLOGIA ATTRAVERSATA (SS n. **, corso d'acqua, ferrovia, ecc.)	
Strade - Piste - Piazzole tubazioni	ACCESSO IMPIANTI 	ADEGUAMENTI STRADE 
	STRADE PROVVISORIE 	DEPOSITI TEMPORANEI 
	Dn	N. PIAZ. Pn