

COROGRAFIA Scala 1:250.000


2	28/10/2019	EMISSIONE A SEGUITO COMMENTI SCREENING	N.R.CANTIELLO	G.CICCARELLI	F.FERRINI				
1	06/09/2019	EMISSIONE PER SCREENING	A.GIGLIOTTI	G.CICCARELLI	F.FERRINI				
0	12/08/2019	EMISSIONE PER STUDIO DI FATTIBILITA'	A.GIGLIOTTI	G.CICCARELLI	F.FERRINI				
INDICE	DATA	R E V I S I O N I			ELABORATO	VERIFICATO	APPROVATO		
		PROGETTISTA  Rif. TFM: 011-PJ10-033-00-DT-D-5203			Dis. 00-DT-D-5203				
					Fg. 1 di 9				
MET. ALESSANDRIA-CAIRO MONTENOTTE DN 300 (12") - DP 64 bar Varianti per realizzazione Impianti di Lancio/Ricevimento Pig e Rifacimento Impianti di Linea per predisposizione piggabilita' metanodotto					Comm. NR/18016				
					INDICE <table border="1" style="display: inline-table; border-collapse: collapse;"> <tr> <td style="width: 20px; height: 20px; text-align: center;">0</td> <td style="width: 20px; height: 20px; text-align: center;">1</td> <td style="width: 20px; height: 20px; text-align: center;">2</td> <td style="width: 20px; height: 20px;"></td> </tr> </table>		0	1	2
0	1	2							
STRUMENTI DI TUTELA E PIANIFICAZIONE REGIONALE					Sostituisce il				
					Sostituito dal				

2	28/10/2019	EMISSIONE A SEGUITO COMMENTI SCREENING	N.R.CANTIELLO	G.CICCARELLI	F.FERRINI
1	06/09/2019	EMISSIONE PER SCREENING	A.GIGLIOTTI	G.CICCARELLI	F.FERRINI
INDICE	DATA	R E V I S I O N I			
		ELABORATO	VERIFICATO	APPROVATO	

STRUMENTI DI TUTELA E PIANIFICAZIONE REGIONALE



Dis. 00-DT-D-5203
 Comm. NR/18016

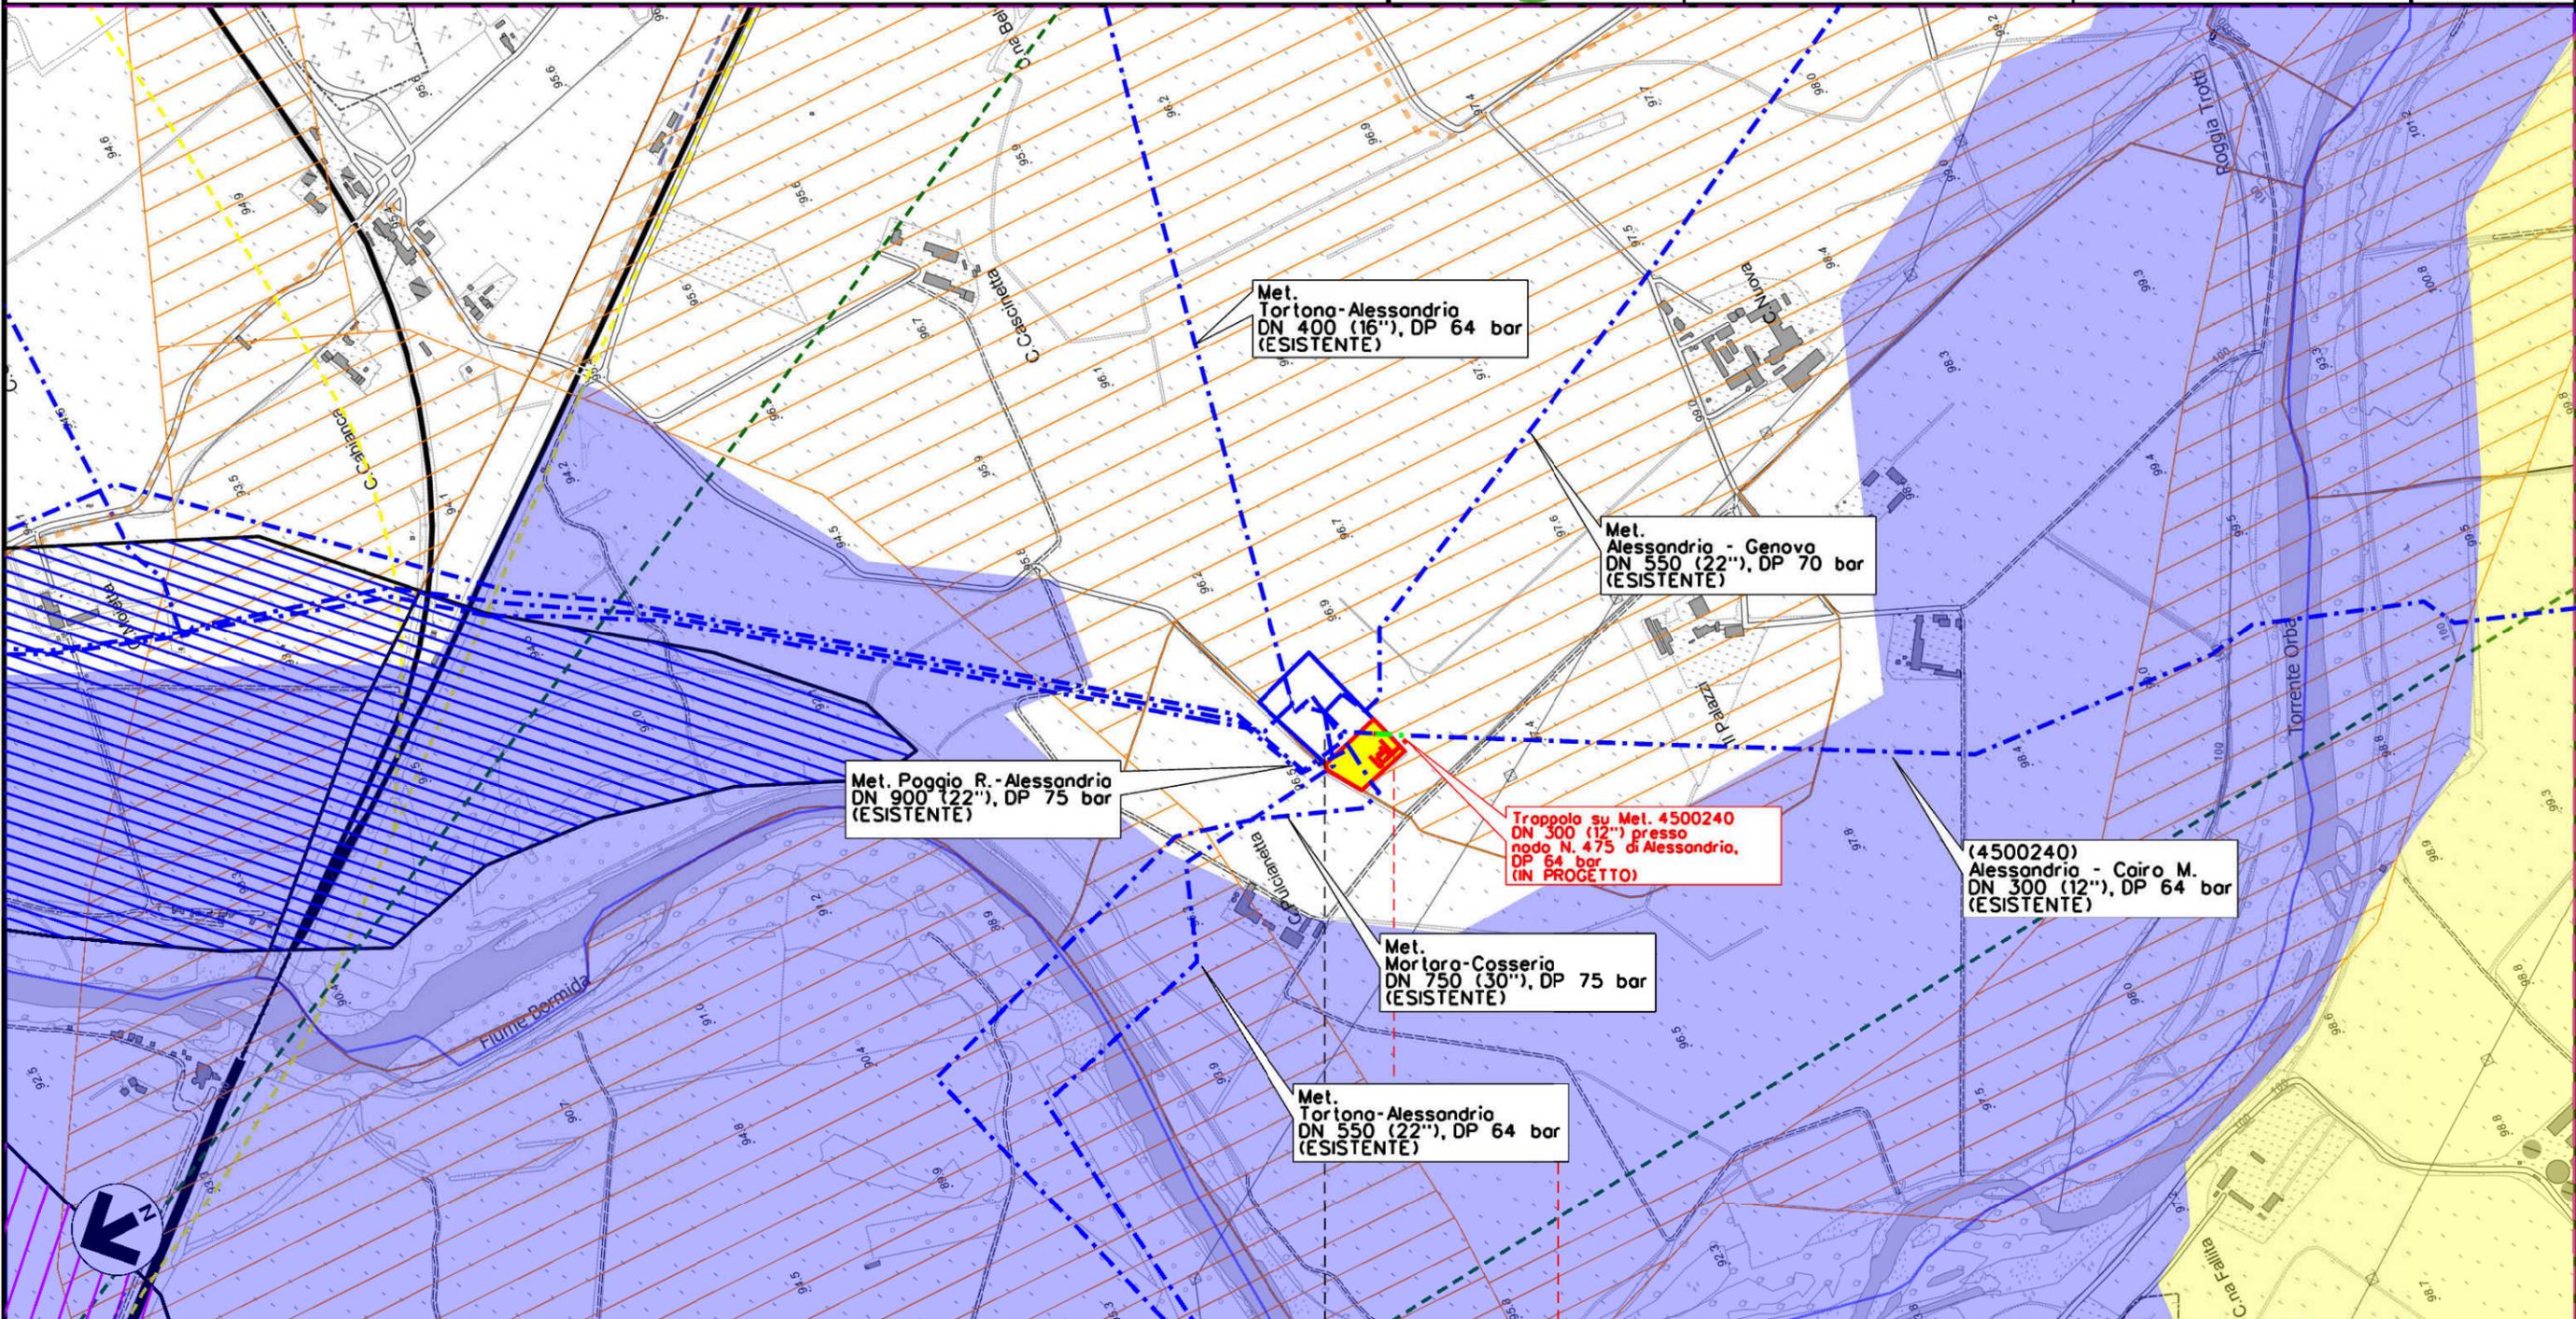


0 0+080	FRUGAROLO	CASTELLAZZO BORMIDA
	ALESSANDRIA	



Il presente disegno e' di proprieta' aziendale - Le Societa' tutelera' i propri diritti e termine di legge.

2	28/10/2019	EMISSIONE A SEGUITO COMMENTI SCREENING	N.R.CANTIELLO	G.CICCARELLI	F.FERRINI	Foglio 3 di 9 Scala 1:10000	
1	06/09/2019	EMISSIONE PER SCREENING	A.GIGLIOTTI	G.CICCARELLI	F.FERRINI		
INDICE	DATA	R E V I S I O N I			ELABORATO	VERIFICATO	APPROVATO
				PROGETTISTA  Rif. TFM: 011-PJ10-033-00-DT-D-5203		Dis. 00-DT-D-5203	
						Comm. NR/18016	

STRUMENTI DI TUTELA E PIANIFICAZIONE REGIONALE

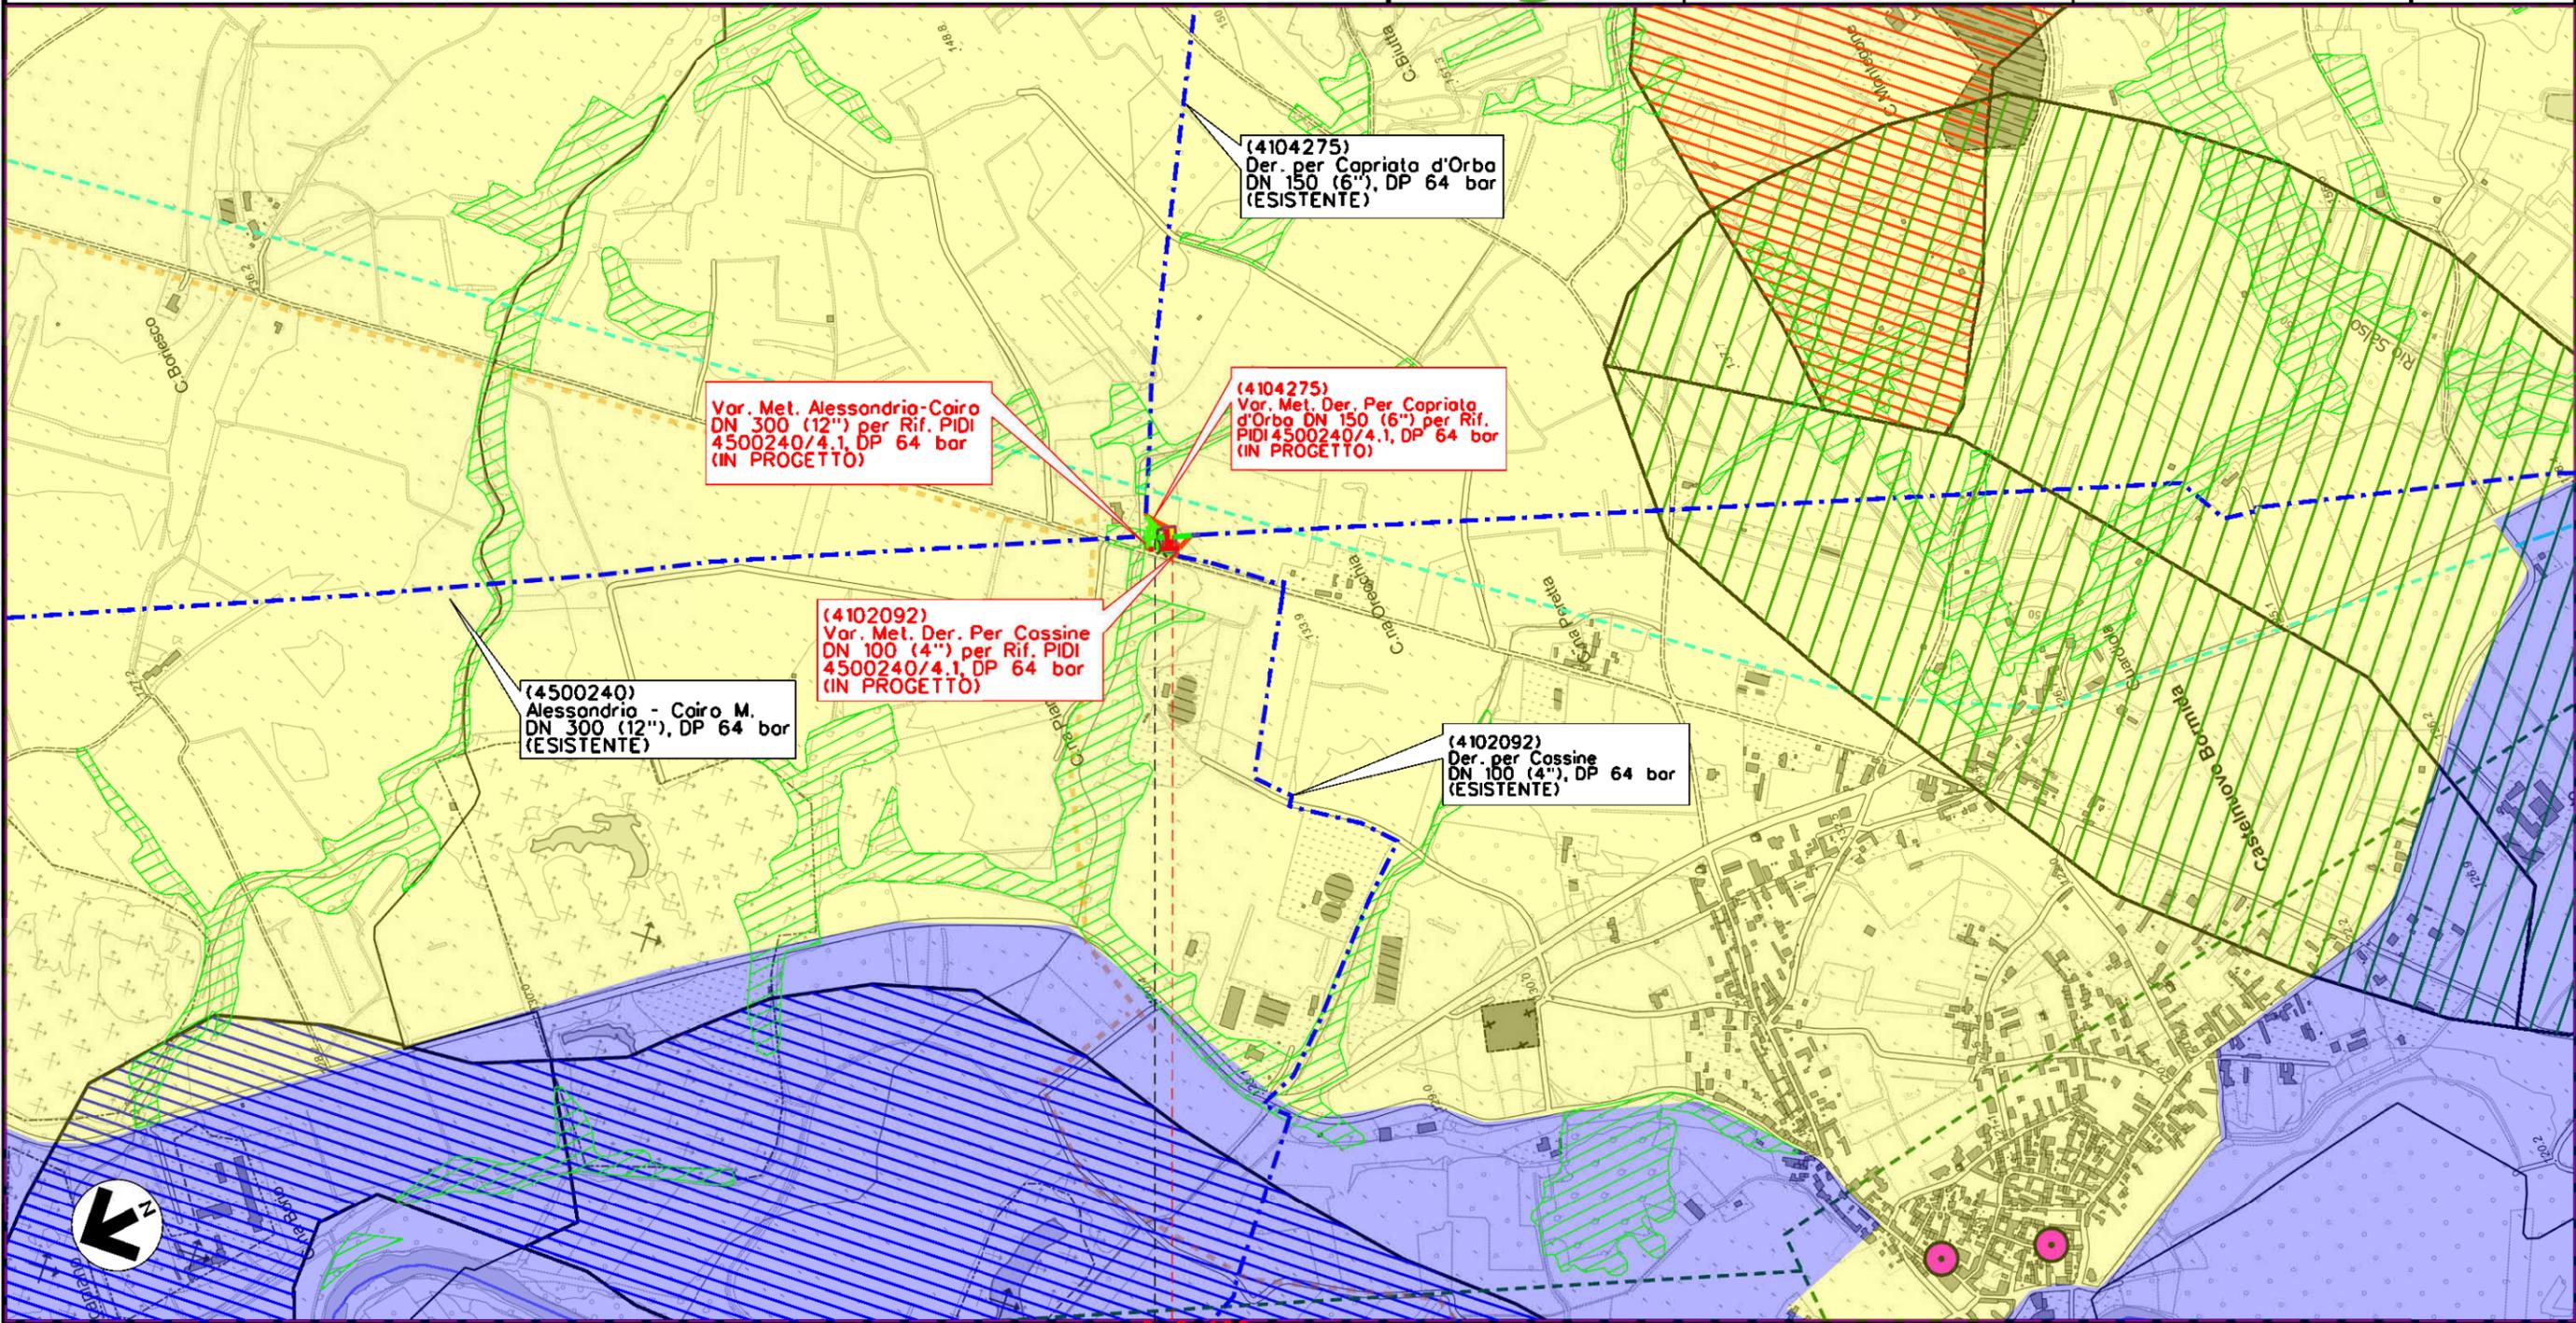


Il presente disegno e' di proprieta' aziendale - Le Societa' tutelera' i propri diritti e termine di legge.

SEZZADIO

CASTELNUOVO BORMIDA

ALESSANDRIA

0 0+100

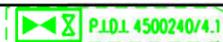


2	28/10/2019	EMISSIONE A SEGUITO COMMENTI SCREENING	N.R.CANTIELLO	G.CICCARELLI	F.FERRINI
1	06/09/2019	EMISSIONE PER SCREENING	A.GIGLIOTTI	G.CICCARELLI	F.FERRINI
INDICE	DATA	R E V I S I O N I			
		ELABORATO	VERIFICATO	APPROVATO	

STRUMENTI DI TUTELA E PIANIFICAZIONE REGIONALE



Dis. 00-DT-D-5203
Comm. NR/18016

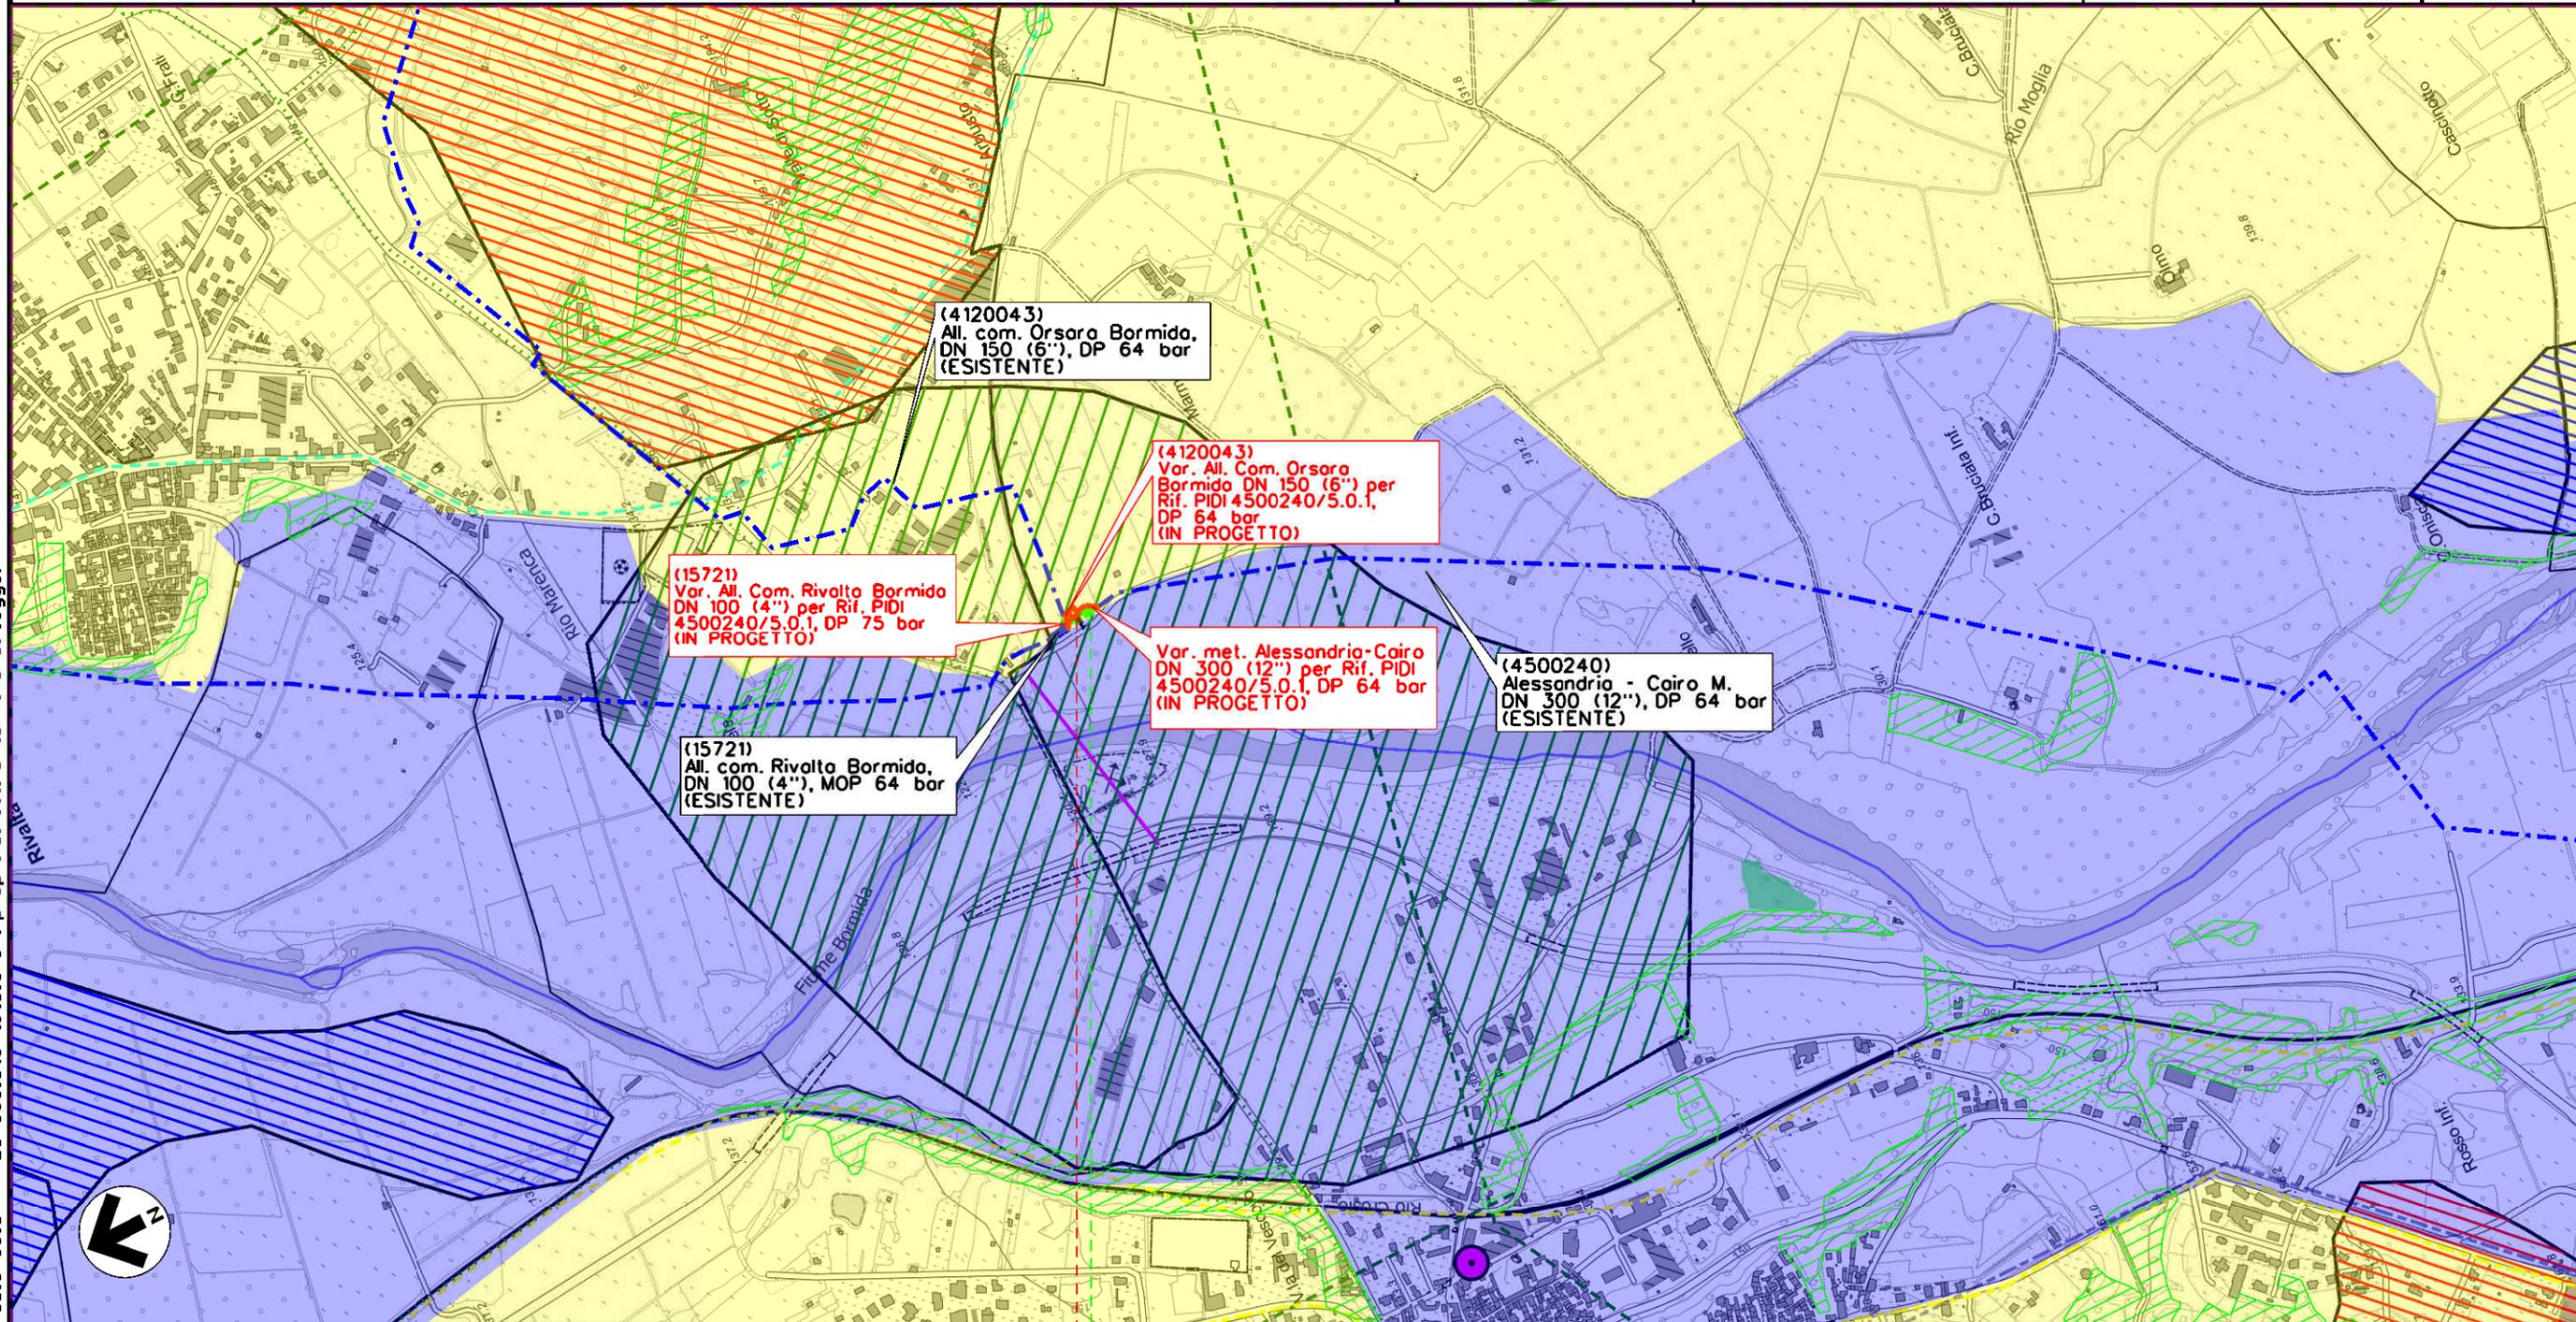

0+075


RIVALTA BORMIDA	STREVI	RIVALTA BORMIDA	ALESSANDRIA	STREVI
-----------------	--------	-----------------	-------------	--------



Il presente disegno e' di proprieta' aziendale - Le Societa' tutelera' i propri diritti e termine di legge.

2	28/10/2019	EMISSIONE A SEGUITO COMMENTI SCREENING	N.R.CANTIELLO	G.CICCARELLI	F.FERRINI
1	06/09/2019	EMISSIONE PER SCREENING	A.GIGLIOTTI	G.CICCARELLI	F.FERRINI
INDICE	DATA	R E V I S I O N I			
		ELABORATO	VERIFICATO	APPROVATO	
PROGETTISTA			Dis. 00-DT-D-5203		
  Rif. TFM: 011-PJ10-033-00-DT-D-5203			Comm. NR/18016		

STRUMENTI DI TUTELA E PIANIFICAZIONE REGIONALE

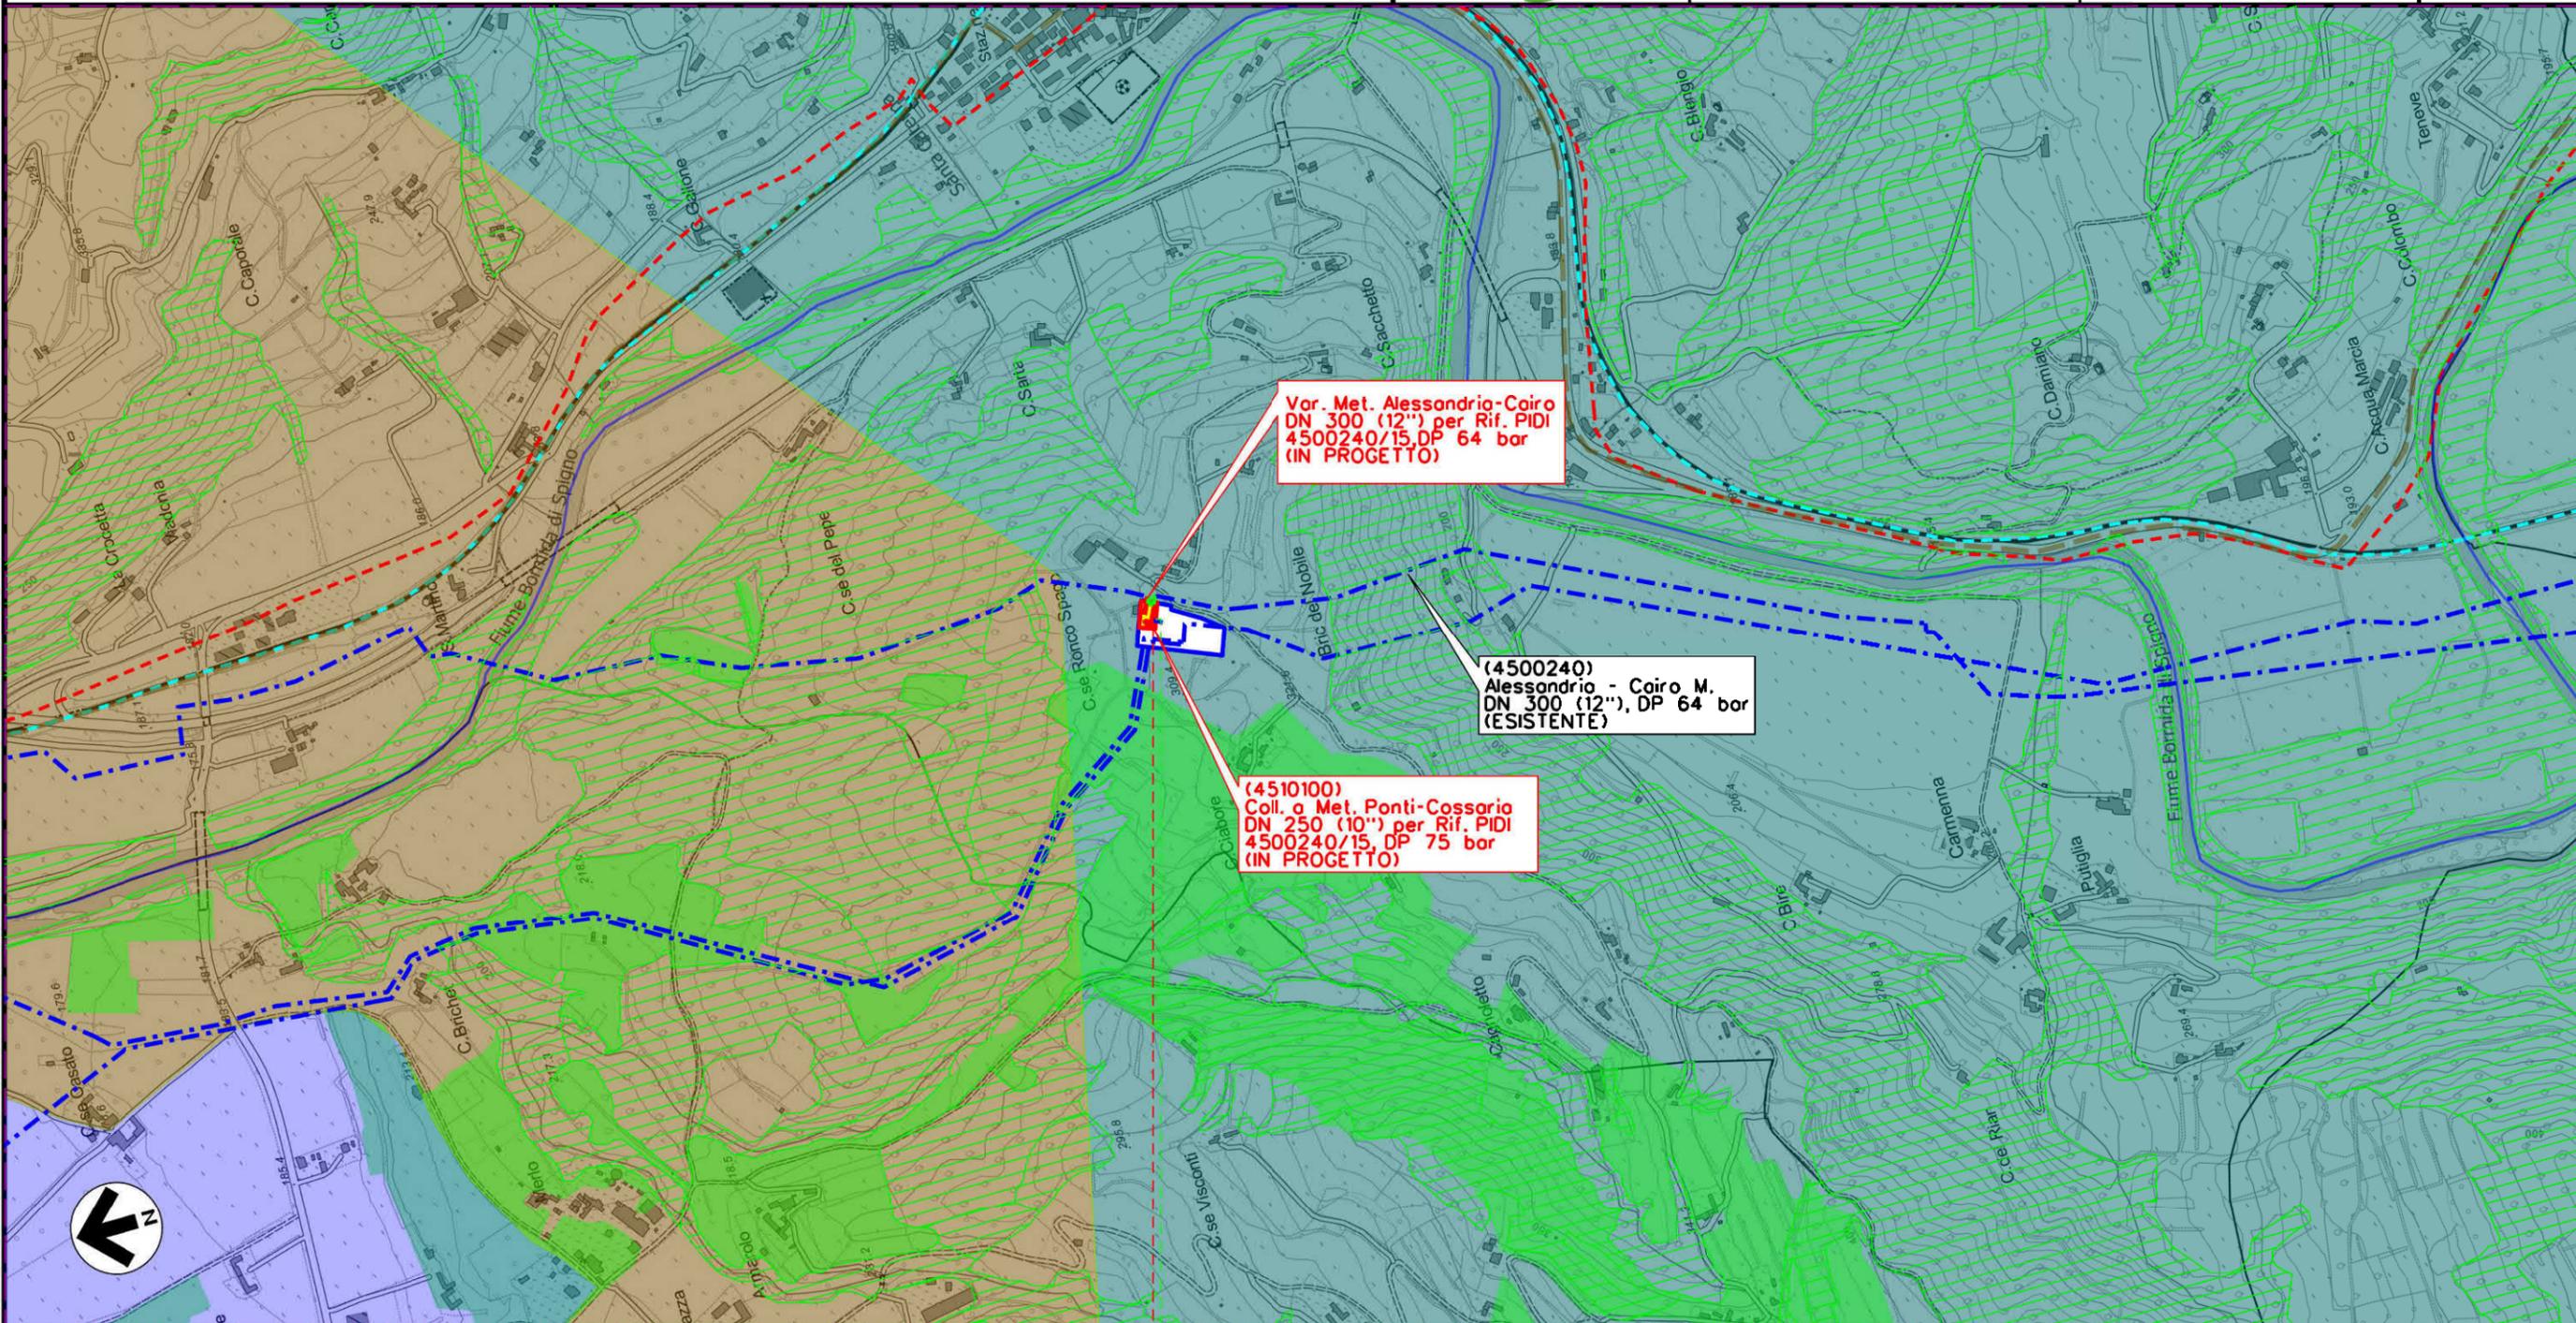

Var. Met. Alessandria-Cairo
 DN 300 (12") per Rif. PIDI
 4500240/15, DP 64 bar
 (IN PROGETTO)

(4500240)
 Alessandria - Cairo M.
 DN 300 (12"), DP 64 bar
 (ESISTENTE)

(4510100)
 Coll. a Met. Ponti-Cossario
 DN 250 (10") per Rif. PIDI
 4500240/15, DP 75 bar
 (IN PROGETTO)

00+090

PONTI


ALESSANDRIA



Il presente disegno e' di proprieta' aziendale - La Societa' tutelera' i propri diritti a termine di legge.

2	28/10/2019	EMISSIONE A SEGUITO COMMENTI SCREENING	N.R.CANTIELLO	G.CICCARELLI	F.FERRINI	Foglio 6 di 9 Scala 1:10000	
1	06/09/2019	EMISSIONE PER SCREENING	A.GIGLIOTTI	G.CICCARELLI	F.FERRINI		
INDICE	DATA	R E V I S I O N I			ELABORATO	VERIFICATO	APPROVATO
			PROGETTISTA  Rif. TFM: 011-PJ10-033-00-DT-D-5203			Dis. 00-DT-D-5203	
						Comm. NR/18016	

STRUMENTI DI TUTELA E PIANIFICAZIONE REGIONALE

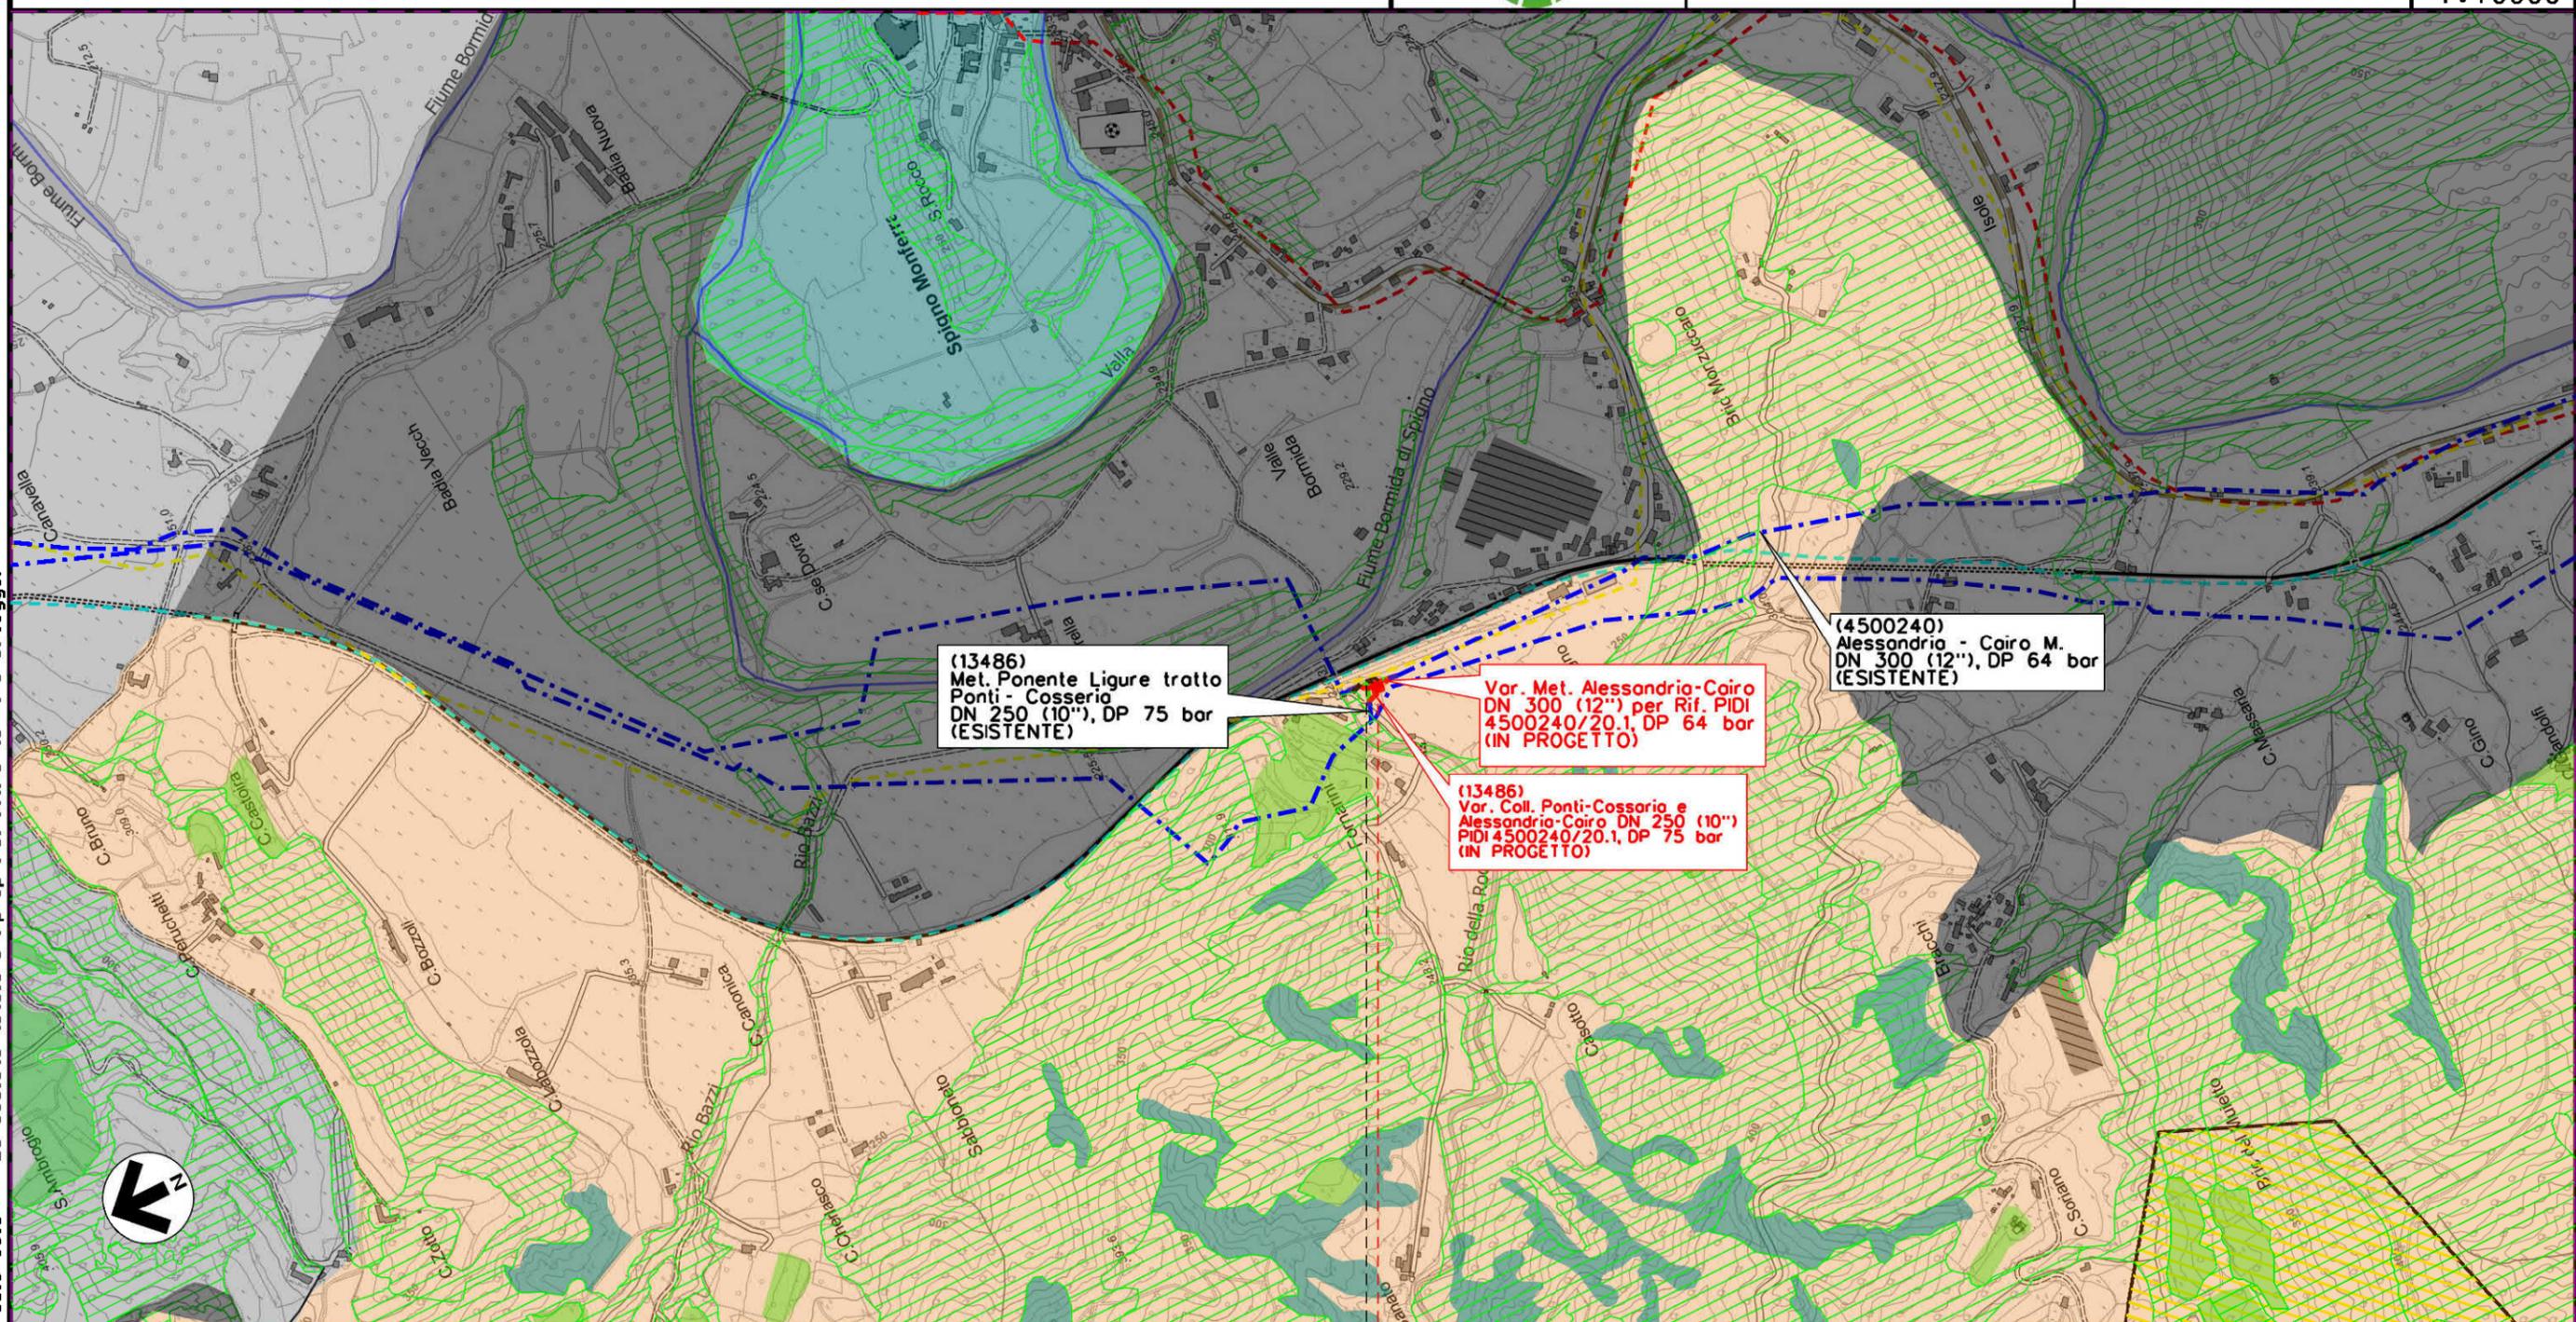

(13486)
 Met. Ponente Ligure tratto
 Ponti - Cossario
 DN 250 (10"), DP 75 bar
 (ESISTENTE)

Var. Met. Alessandria-Cairo
 DN 300 (12") per Rif. PIDI
 4500240/20.1, DP 64 bar
 (IN PROGETTO)

(13486)
 Var. Coll. Ponti-Cossario e
 Alessandria-Cairo DN 250 (10")
 PIDI 4500240/20.1, DP 75 bar
 (IN PROGETTO)

(4500240)
 Alessandria - Cairo M.
 DN 300 (12"), DP 64 bar
 (ESISTENTE)

0+055

SPIGNO MONFERRATO

ALESSANDRIA


 P.I.D.I. 4500240/20.1  P.I.D.I. 4500240/20.1

Il presente disegno e' di proprieta' aziendale - La Societa' tutelera' i propri diritti e termine di legge.

MET. ALESSANDRIA-CAIRO MONTENOTTE DN 300 (12") - DP 64 bar
 Varianti per realizzazione Impianti di Lancio/Ricevimento Pig
 e Rifacimento Impianti di Linea per predisposizione piggabilità metanodotto

2	28/10/2019	EMISSIONE A SEGUITO COMMENTI SCREENING	N.R.CANTIELLO	G.CICCARELLI	F.FERRINI	Foglio 7 di 9 Scala 1:10000	
1	06/09/2019	EMISSIONE PER SCREENING	A.GIGLIOTTI	G.CICCARELLI	F.FERRINI		
INDICE	DATA	R E V I S I O N I			ELABORATO	VERIFICATO	APPROVATO
			PROGETTISTA  Rif. TFM: 011-PJ10-033-00-DT-D-5203			Dis. 00-DT-D-5203	
						Comm. NR/18016	

STRUMENTI DI TUTELA E PIANIFICAZIONE REGIONALE

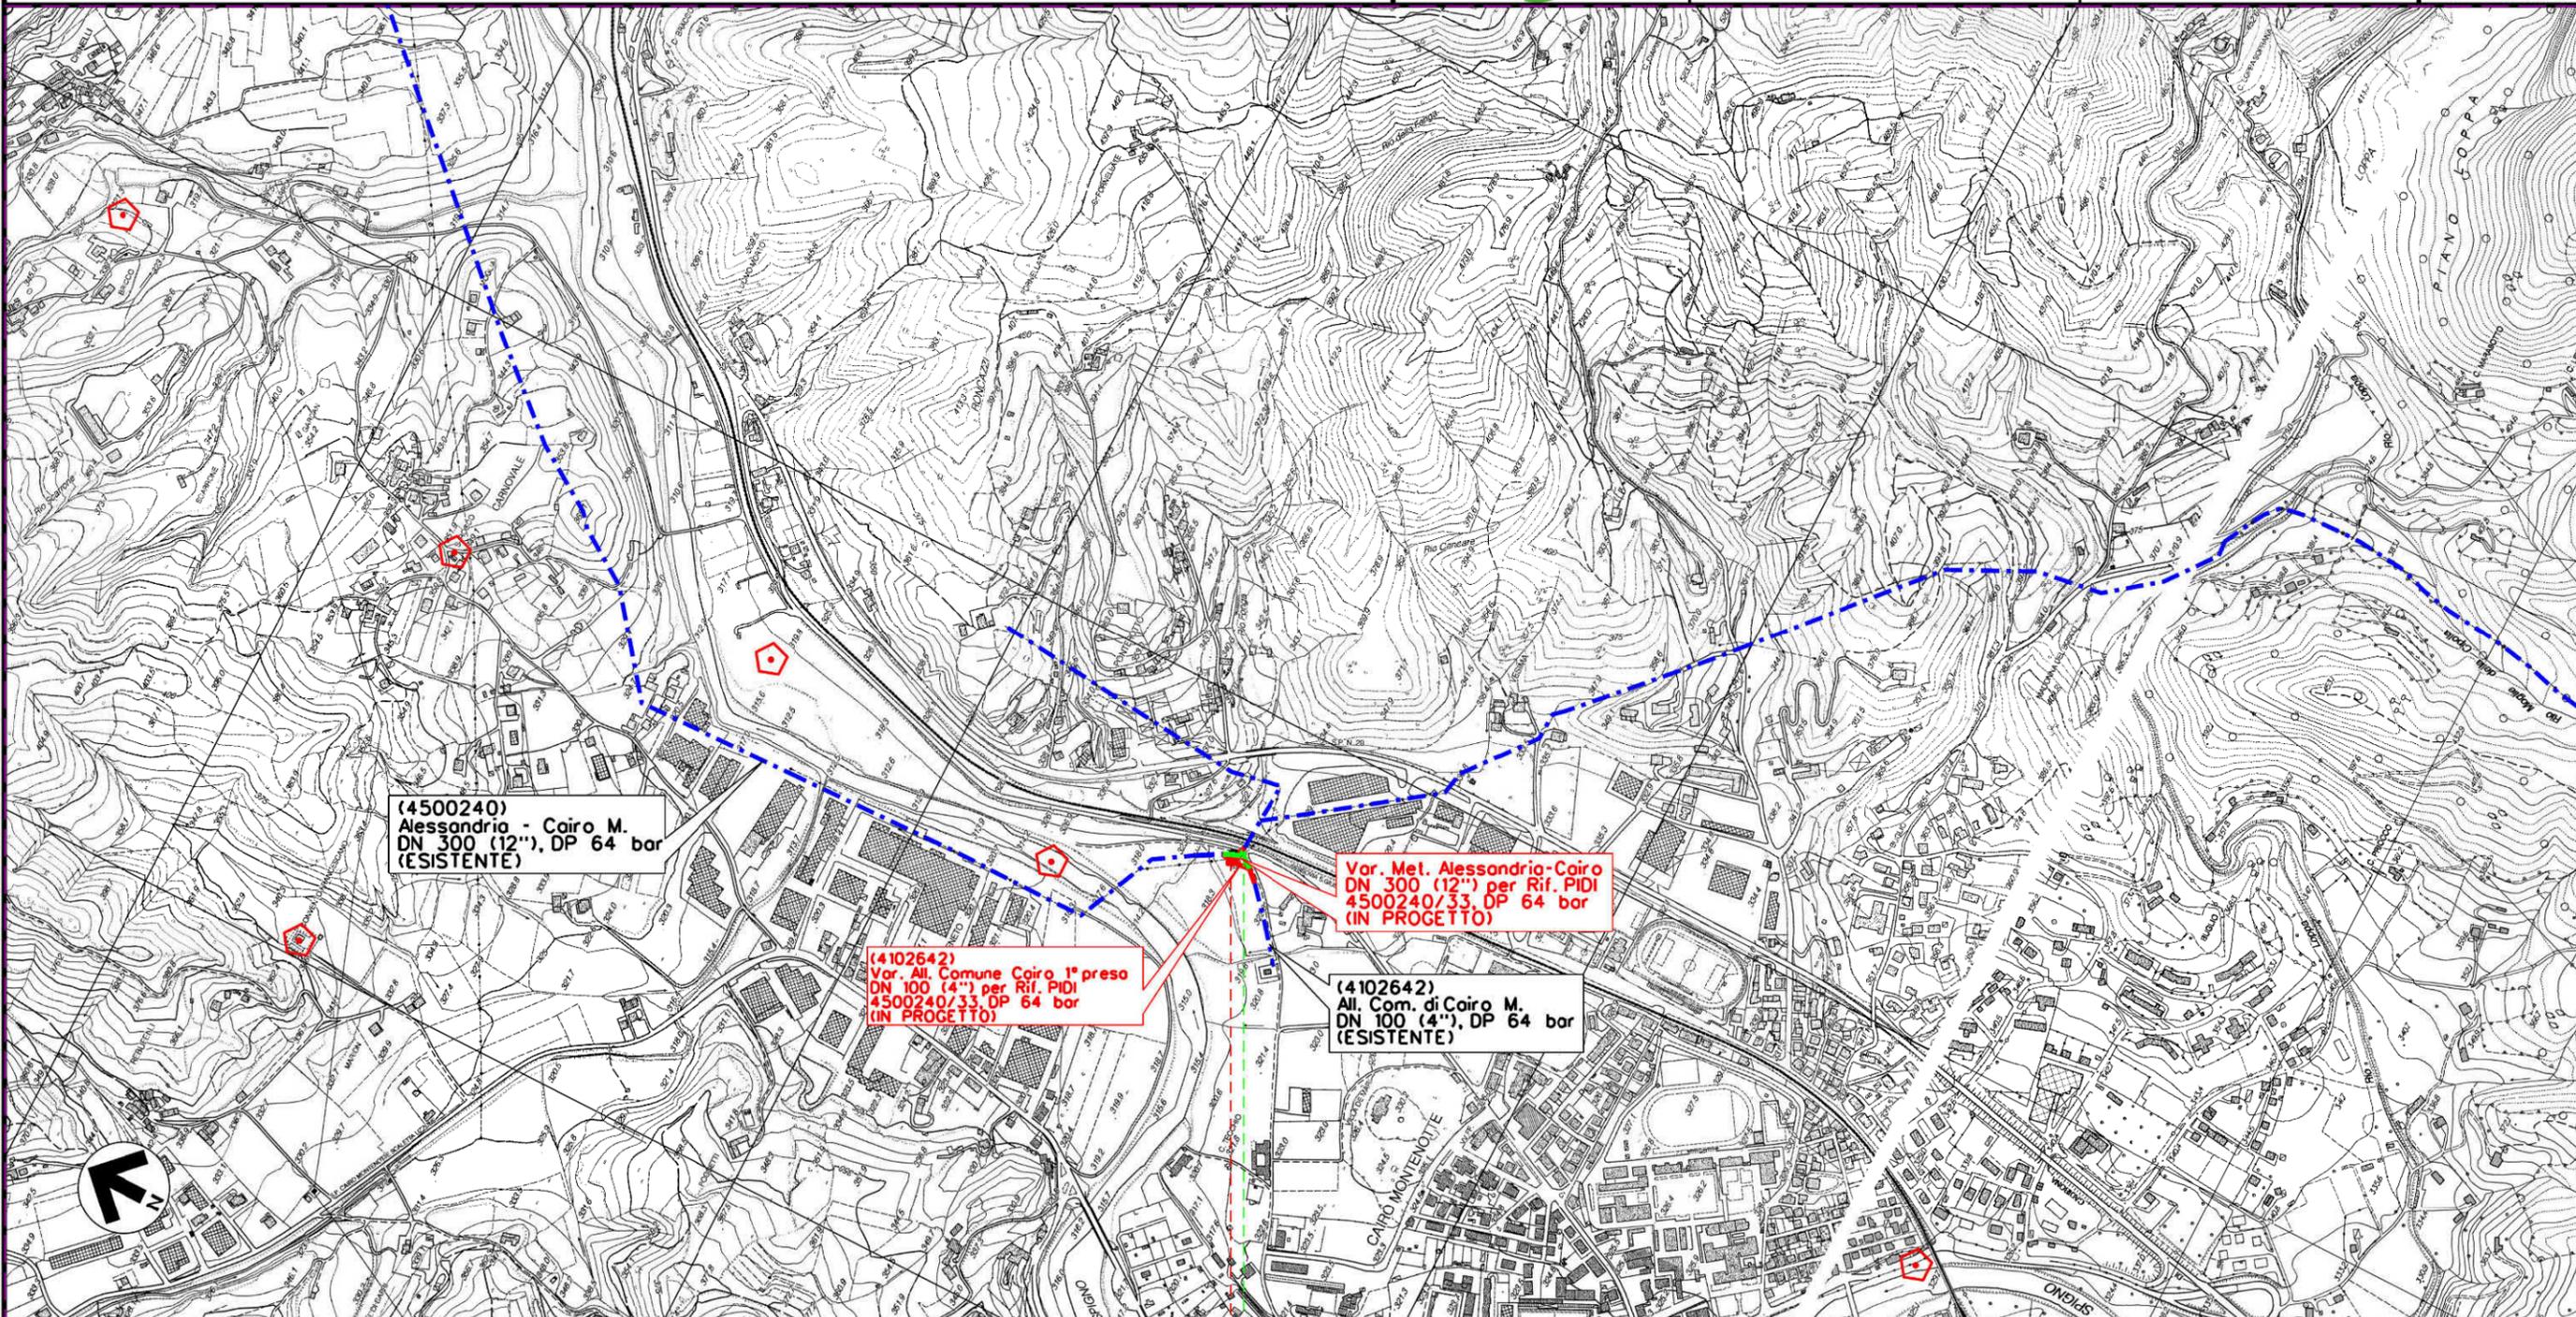

0+050
 CAIRO MONTENOTTE
 SAVONA




Il presente disegno e' di proprieta' aziendale - Le Societa' tutelera' i propri diritti e termine di legge.

MET. ALESSANDRIA-CAIRO MONTENOTTE DN 300 (12") - DP 64 bar
 Varianti per realizzazione Impianti di Lancio/Ricevimento Pig
 e Rifacimento Impianti di Linea per predisposizione piggabilità metanodotto

2	28/10/2019	EMISSIONE A SEGUITO COMMENTI SCREENING	N.R.CANTIELLO	G.CICCARELLI	F.FERRINI	Foglio 8 di 9 Scala 1:10000	
1	06/09/2019	EMISSIONE PER SCREENING	A.GIGLIOTTI	G.CICCARELLI	F.FERRINI		
INDICE	DATA	R E V I S I O N I			ELABORATO	VERIFICATO	APPROVATO
			PROGETTISTA  Rif. TFM: 011-PJ10-033-00-DT-D-5203			Dis. 00-DT-D-5203	
						Comm. NR/18016	

STRUMENTI DI TUTELA E PIANIFICAZIONE REGIONALE

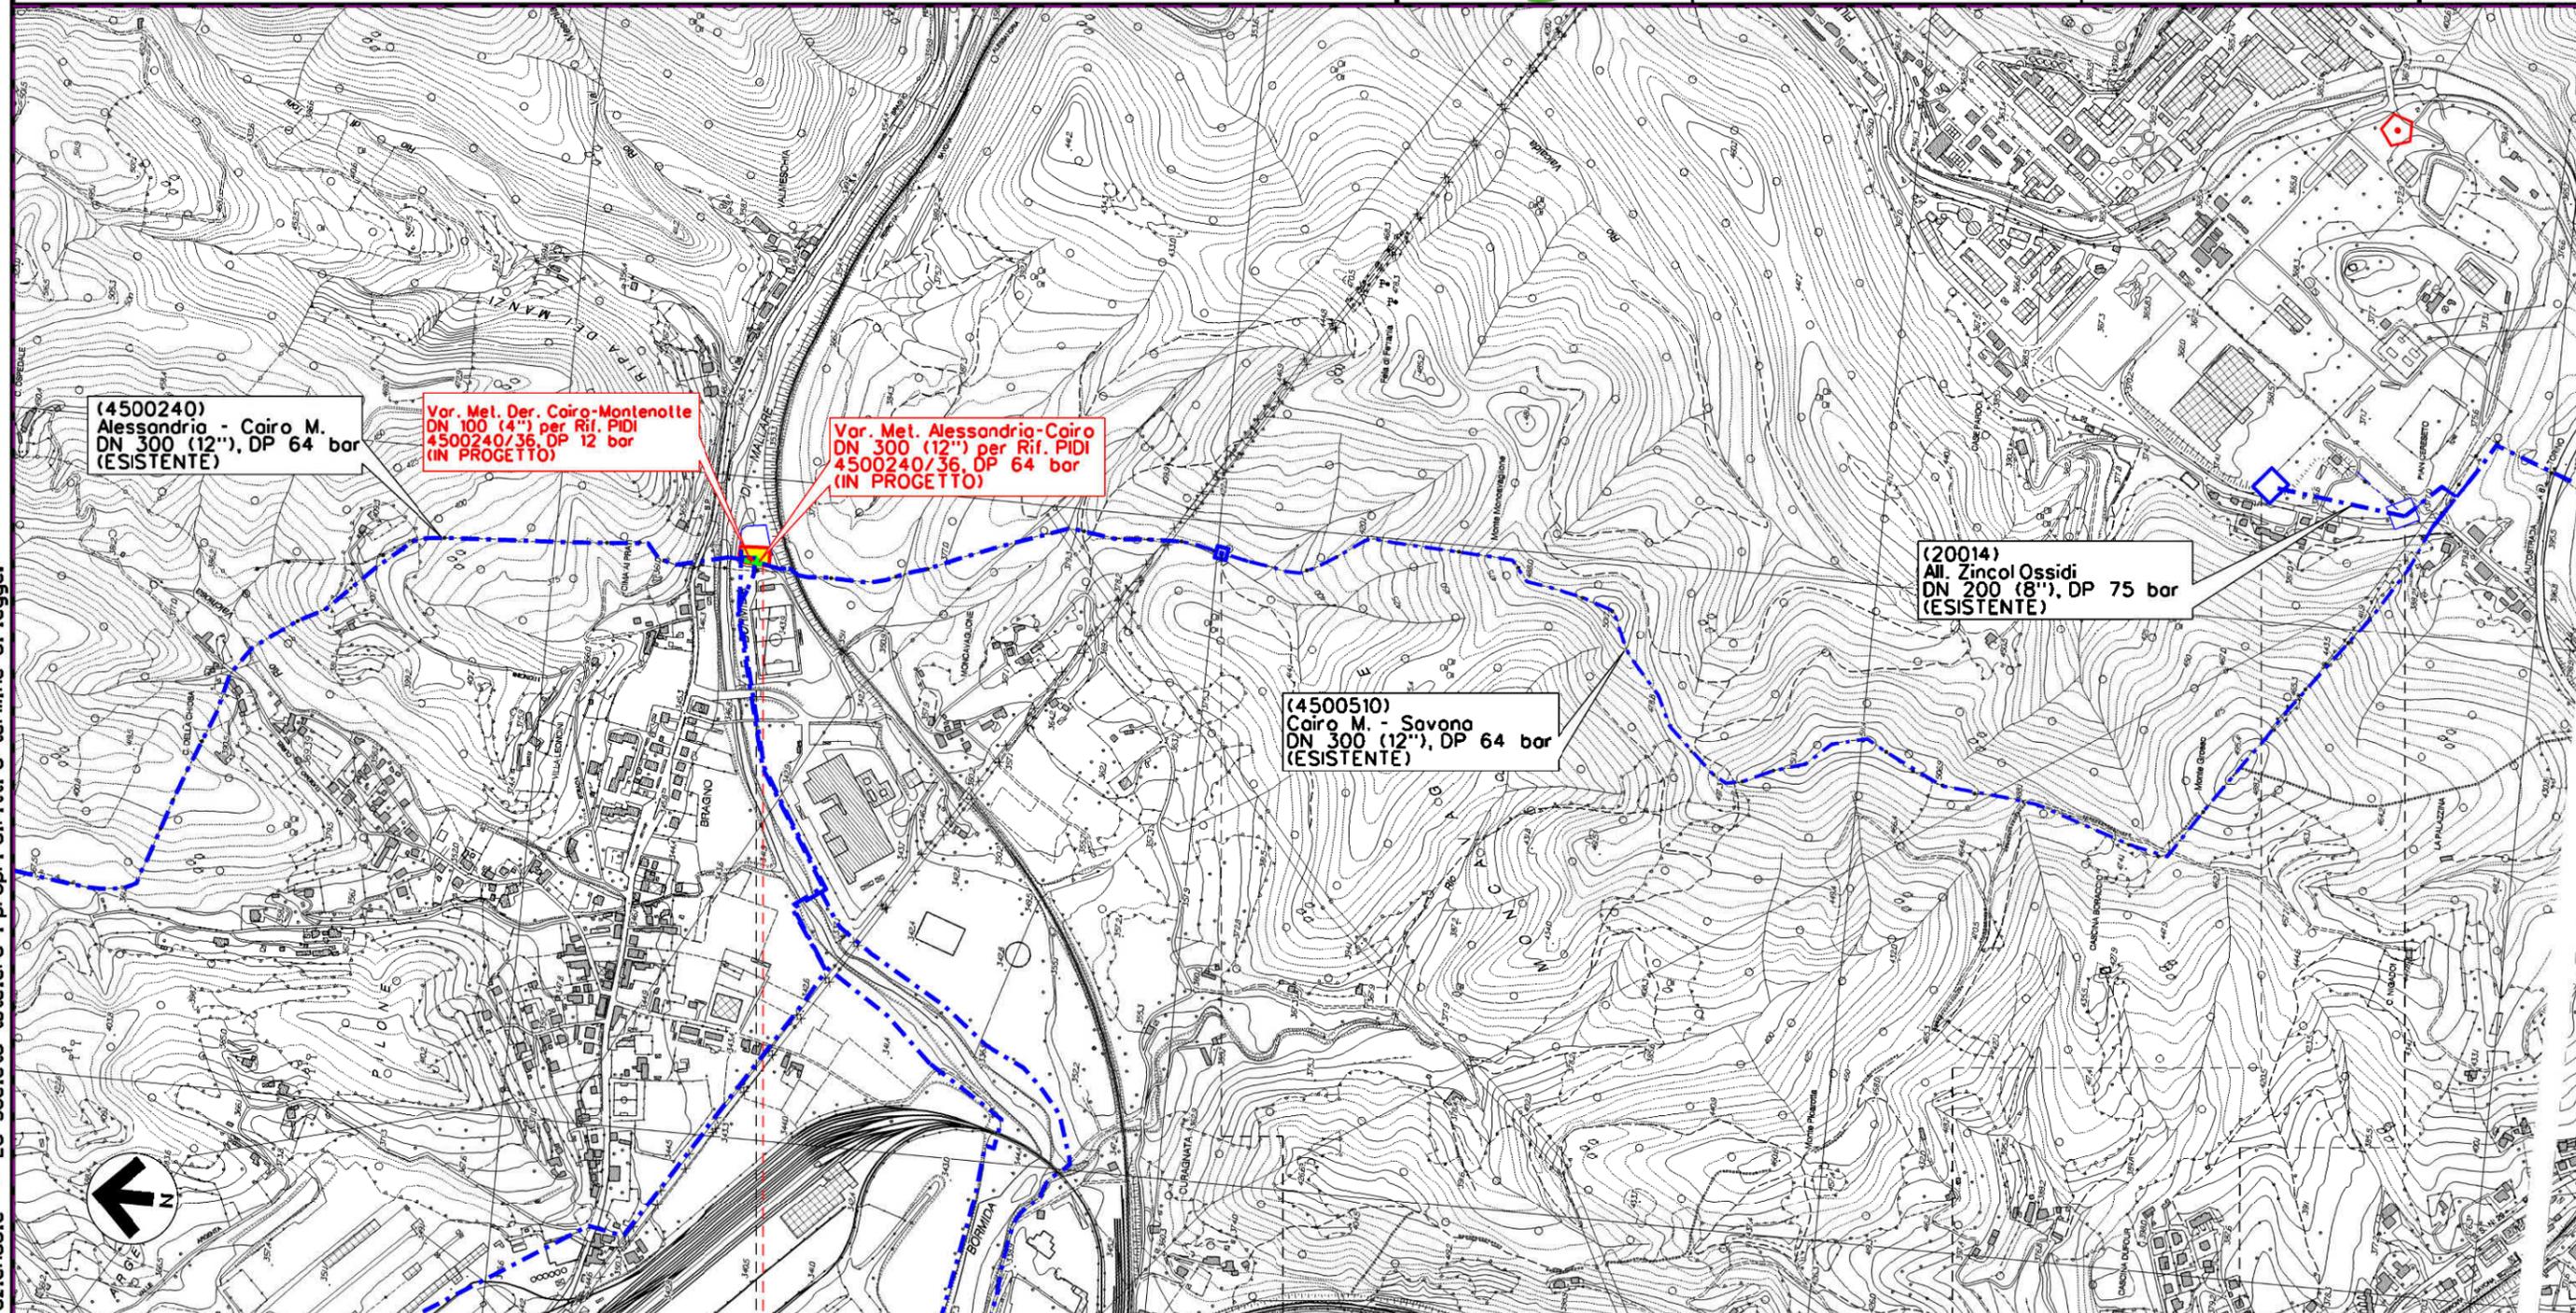

(4500240)
Alessandria - Cairo M.
DN 300 (12"), DP 64 bar
(ESISTENTE)

Var. Met. Der. Cairo-Montenotte
DN 100 (4") per Rif. PID1
4500240/36, DP 12' bar
(IN PROGETTO)

Var. Met. Alessandria-Cairo
DN 300 (12") per Rif. PID1
4500240/36, DP 64 bar
(IN PROGETTO)

(20014)
All. Zincol Ossidi
DN 200 (8"), DP 75 bar
(ESISTENTE)

(4500510)
Cairo M. - Savona
DN 300 (12"), DP 64 bar
(ESISTENTE)

Il presente disegno e' di proprieta' aziendale - Le Societa' tutelera' i propri diritti e termine di legge.

00+030

CAIRO MONTENOTTE
SAVONA



2	28/10/2019	EMISSIONE A SEGUITO COMMENTI SCREENING	N.R. CANTIELLO	G.C. CCAPELLI	F. FERRINI
1	06/09/2019	EMISSIONE PER SCREENING	A. GIGLIOTTI	G.C. CCAPELLI	F. FERRINI
INDICE	DATA	R E V I S I O N I			ELABORATO
		Dis. 00-DT-D-5203		di 9	
		Comm. NR/18016		Scala 1:10000	



STRUMENTI DI TUTELA E PIANIFICAZIONE REGIONALE

LEGENDA

SIMBOLOGIA CARTOGRAFICA

- | | | | |
|--|---|--|---|
| | Metanodotto in progetto (Alternativa A) | | Altri metanodotti in progetto |
| | Metanodotti in esercizio | | Gallerie, Tunnel, Mini-Microtunnel, Raise Boring e T.O.C. |
| | Metanodotti da porre fuori esercizio e recuperare | | Impianti di linea in progetto |
| | Aree impianti stacco-terminale in progetto | | Impianti di linea su rete in esercizio |
| | Aree impianti stacco-terminale esistenti | | Impianti di linea da porre fuori esercizio e recuperare |
| | Strada di accesso all'impianto | | Strade di accesso provvisorio |
| | Adegumento strade esistenti | | Strade di recente realizzazione |
| | Limite sovrapposizione fogli | | Piazzola di stoccaggio tubazioni |
| | Altre condotte di terzi | | Depositi temporanei |

SIMBOLOGIA MECCANICA

- | | |
|--|--|
| | Punto di intercettazione di linea (P.I.L.) |
| | Punto di intercettazione di derivazione importante (P.I.D.I.) |
| | Punto di intercettazione di derivazione semplice con stacco da P.I.L. (P.I.D.S.) |
| | Punto di intercettazione e derivazione semplice con stacco da Linea (P.I.D.S.) |
| | Punto di intercettazione con discaggio di allacciamento (P.I.D.A.) |
| | Punto predisposto per il discaggio di allacciamento (P.P.D.A.) |
| | Punto di sezionamento elettrico terminale (P.S.E.T.) |
| | Stazione predisposta per lancio e ricevimento PIG |
| | Impianto di riduzione/regolazione della pressione |

SIMBOLOGIA TEMATICA

PPR – Piano Paesaggistico Regionale (Regione Piemonte)
 Tavola P4 – Componenti paesaggistiche

- | | |
|--|--|
| | Territoria prevalente copertura boscata (Art.16_NdA PPR) |
| | Rete viaria di eta' romana e medievale (Art.22_NdA PPR) |
| | Rete viaria di eta' moderna e contemporanea (Art.22_NdA PPR) |
| | Rete ferroviaria storica (Art.22_NdA PPR) |
| | Sistemi paesaggistici agroforestali di particolare interdigitazione tra aree coltivate e bordi boscati (Art.32.b_NdA PPR) |
| | I sistemi rurali lungo fiume con radi insediamenti tradizionali, in particolare, quelli localizzati nelle confluenze fluviali (Art.32.d_NdA PPR) |
| | I sistemi paesaggistici rurali di significativa omogeneita' e caratterizzazione dei coltivi: i vigneti (Art.32_NdA PPR) |
| | Insediamenti tradizionali con bordi poco alterati o fronti urbani costituiti da edifici compatti, in rapporto con acque, boschi e coltivi (Art.31.1_NdA PPR) |
| | Sistemi di nuclei costruiti di costa o di fondovalle, leggibili nell'insieme o in sequenza (Art.31.2_NdA PPR) |
| | Elementi caratterizzanti di rilevanza paesaggistica (Art.30_NdA PPR) |
| | Varchi tra aree edificate (Art.34_NdA PPR) |
| | Elementi di criticita' lineari (Art.41_NdA PPR) |
| | Aree di montagna: ghiacciai, rocce e macereti (Art.13_NdA PPR) |
| | Aree rurali di elevata biopermeabilita': praterie, prato-pascoli e cespuglieti (Art.13_NdA PPR) |
| | Belvedere, bellezze panoramiche, siti di valore scenico ed estetico: percorsi panoramici (Art.30_NdA PPR) |
| | Aree non montane a diffusa presenza di siepi e filari (Art.19.d_NdA PPR) |

Tavola P5 – Rete di connessione paesaggistica

- | | |
|--|--|
| | Aree agricole in cui ricreare connettivita' diffusa (Art. 42.3.d_NdA PPR) |
| | Aree montane di continuita' naturale da mantenere e monitorare (Art. 42.3.d_NdA PPR) |
| | Aree collinari di continuita' naturale da mantenere e monitorare (Art. 42.3.b_NdA PPR) |
| | Aree tampone (buffer zone) (Art. 42.3.c.I_NdA PPR) |
| | Circuiti di interesse fruitivo (Art. 42.5_NdA PPR) |
| | Contesti dei nodi (Art. 42.3.c.II_NdA PPR) |
| | Contesti fluviali (Art. 42.3.c.III_NdA PPR) |
| | Sistema idrografico (Art. 14.1_NdA PPR) |
| | Rete sentieristica (Art. 42.5_NdA PPR) |
| | Nodi principali (Art. 42.3.a_NdA PPR) |
| | Sistemi di valorizzazione del patrimonio culturale (Art. 42.4_NdA PPR) |
| | Greenways regionali (Art.42.10.b_NdA PPR) |

PTCP – Piano Territoriale di Coordinamento Paesistico (Regione Liguria)

- | | |
|--|--------------------------------|
| | Manufatti emergenti (Liguria) |
| | Sistemi di manufatti emergenti |

Progressiva chilometrica	N.	
Comuni		
Province		
Impianti		
Attraversamenti	TIPOLOGIA ATTRAVERSATA (SS n. **, corso d'acqua, ferrovia, ecc.)	
Attraversamenti	TIPOLOGIA ATTRAVERSATA (SS n. **, corso d'acqua, ferrovia, ecc.)	
Strade – Piste – Piazzole tubazioni	ACCESSO IMPIANTI	ADEGUAMENTI STRADE
	STRADE PROVVISORIE	DEPOSITI TEMPORANEI
	Dn	N. PIAZ. Pn