

COROGRAFIA Scala 1:500.000


2	28/10/2019	EMISSIONE A SEGUITO COMMENTI SCREENING	N.R.CANTIELLO	G.CICCARELLI	F.FERRINI			
1	06/09/2019	EMISSIONE PER SCREENING	M.MEDAGLIA	G.CICCARELLI	F.FERRINI			
0	12/08/2019	EMISSIONE PER STUDIO DI FATTIBILITA'	M.MEDAGLIA	G.CICCARELLI	F.FERRINI			
INDICE	DATA	REVISIONI	ELABORATO	VERIFICATO	APPROVATO			
  Rif. TFM: 011-PJ10-033-00-DT-D-5250			Dis. 00-DT-D-5250					
			Fg. 1 di 9					
MET. ALESSANDRIA-CAIRO MONTENOTTE DN 300 (12") - DP 64 bar Varianti per realizzazione Impianti di Lancio/Ricevimento Pig e Rifacimento Impianti di Linea per predisposizione piggabilita' metanodotto			Comm. NR/18016					
			INDICE <table border="1" style="display: inline-table; vertical-align: middle;"> <tr> <td style="width: 20px; height: 20px; text-align: center;">0</td> <td style="width: 20px; height: 20px; text-align: center;">1</td> <td style="width: 20px; height: 20px; text-align: center;">2</td> <td style="width: 20px; height: 20px;"></td> <td style="width: 20px; height: 20px;"></td> <td style="width: 20px; height: 20px;"></td> </tr> </table>			0	1	2
0	1	2						
TRACCIATO DI PROGETTO CON VPE E AREA OCCUPAZIONE LAVORI			Scala 1:10000 Sostituisce il Sostituito dal					

2	28/10/2019	EMISSIONE A SEGUITO COMMENTI SCREENING	N.R. CANTIELLO	G. CICCARELLI	F. FERRINI
1	06/09/2019	EMISSIONE PER SCREENING	M. MEDAGLIA	G. CICCARELLI	F. FERRINI
INDICE	DATA	REVISIONI	ELABORATO	VERIFICATO	APPROVATO

TRACCIATO DI PROGETTO CON VPE E AREA OCCUPAZIONE LAVORI



Dis. 00-DT-D-5250
 Comm. NR/18016

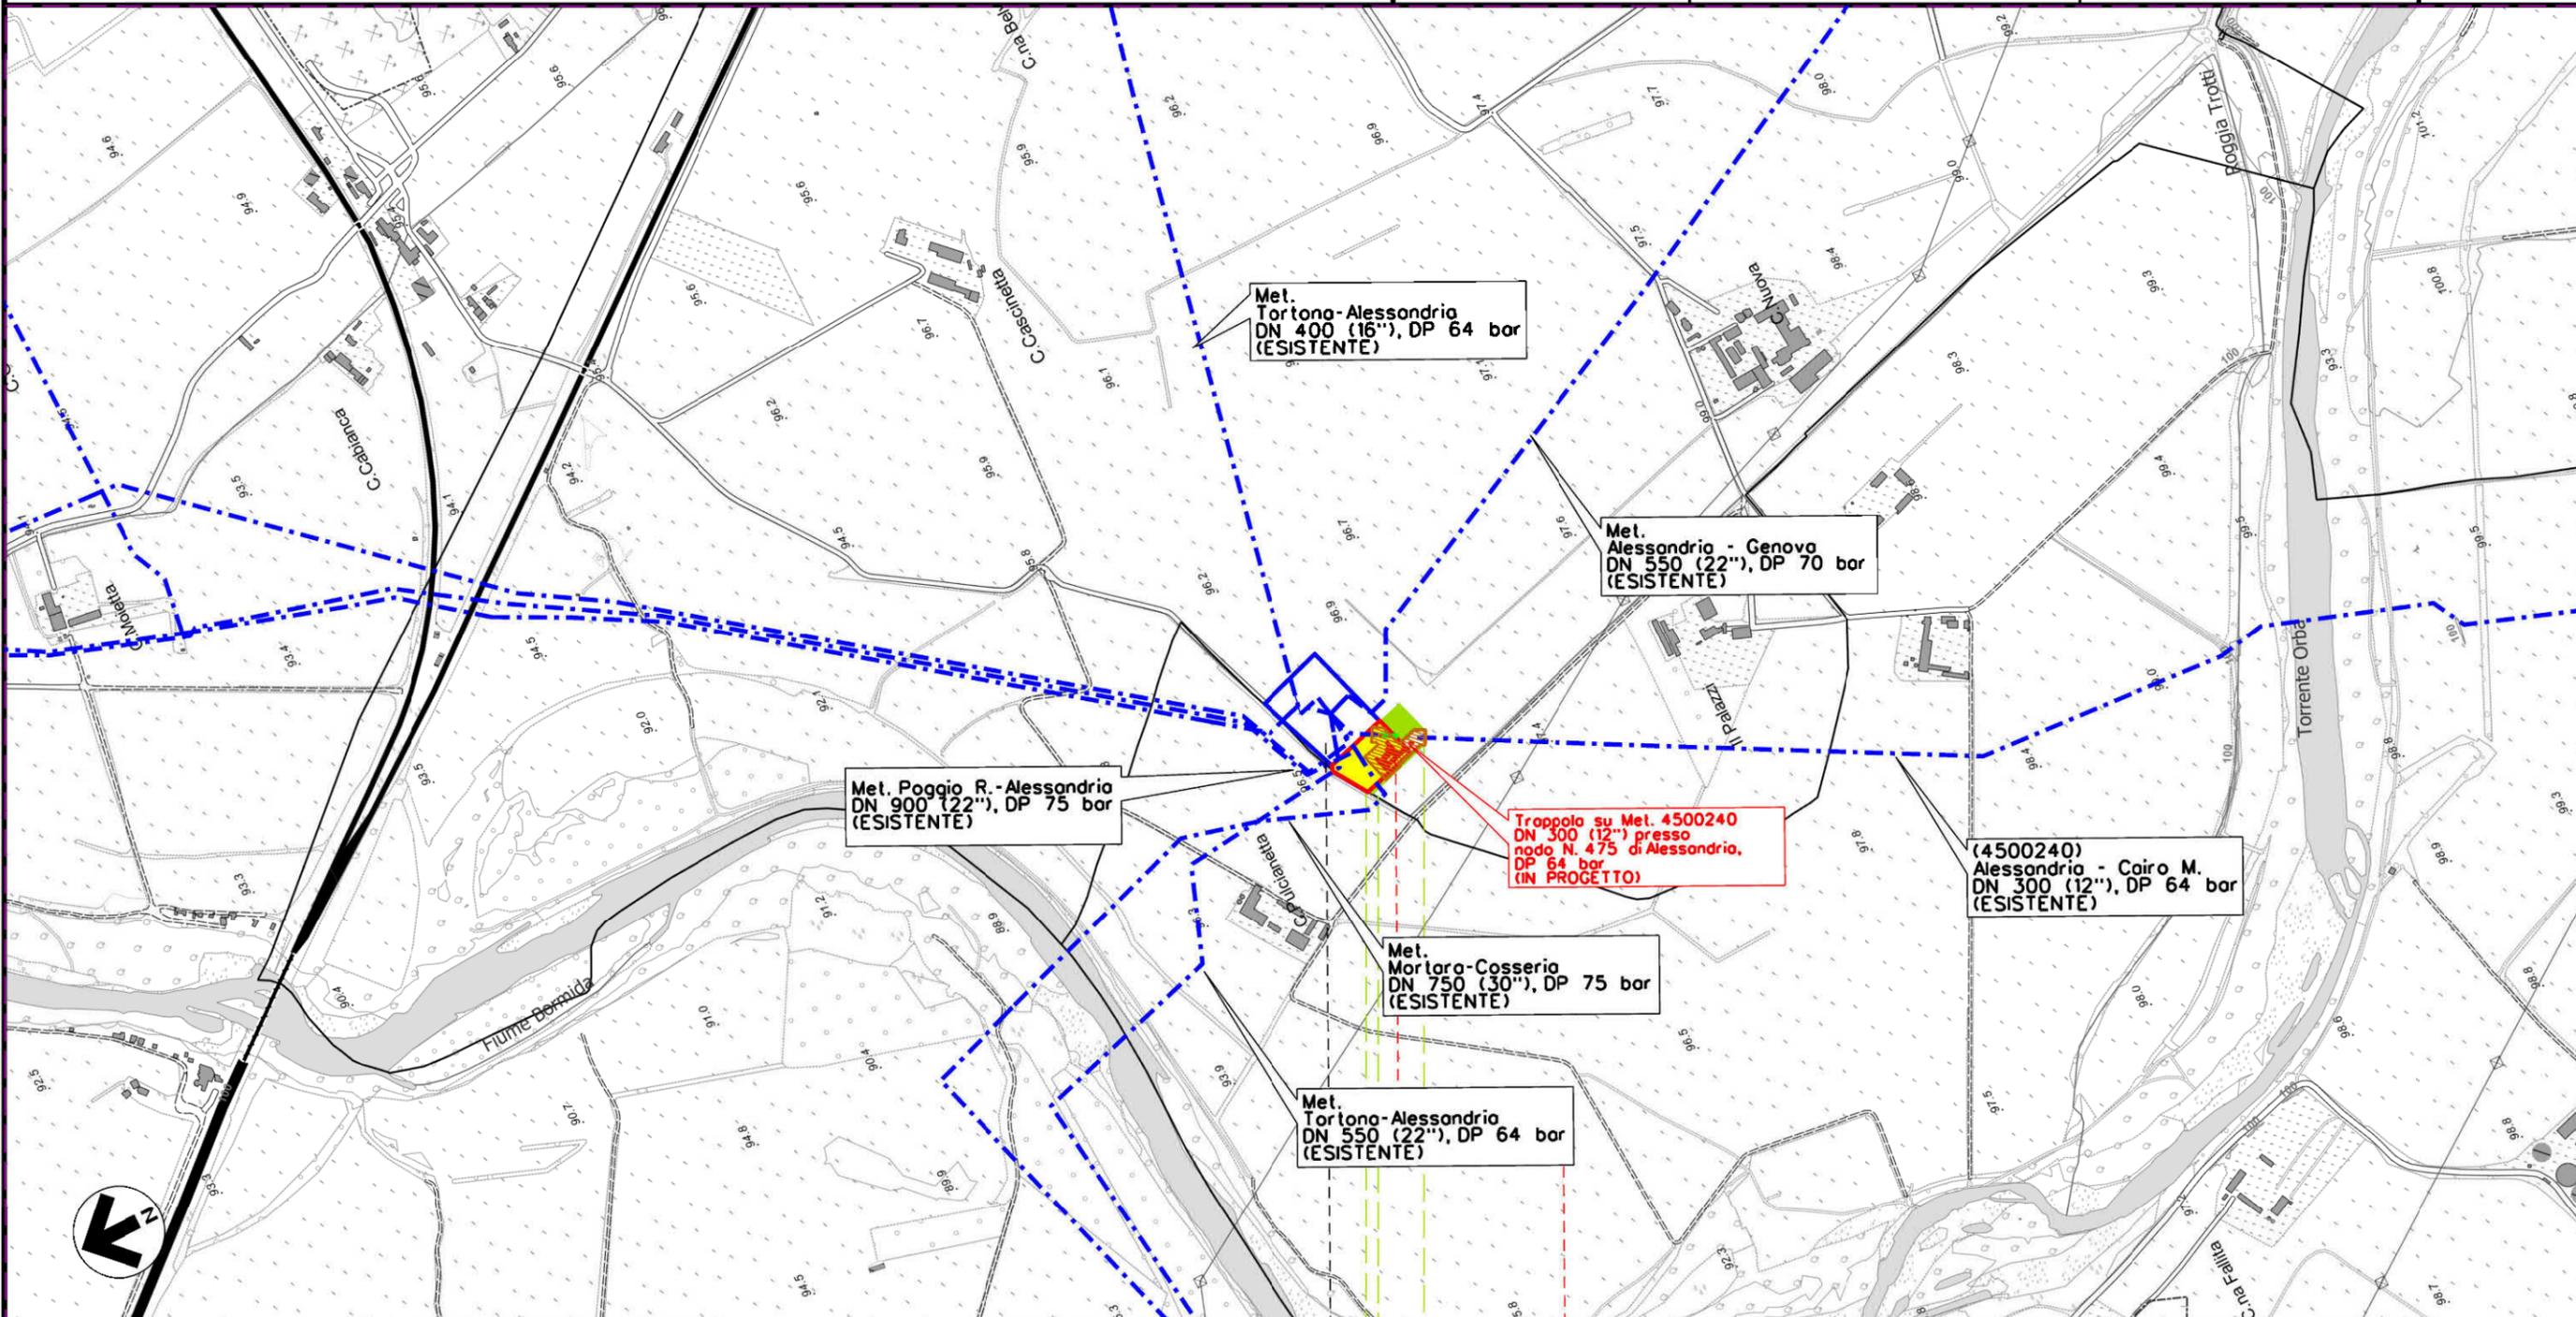

0 0+080	FRUGAROLO	CASTELLAZZO BORMIDA
	ALESSANDRIA	



S1
 A1

Il presente disegno e' di proprieta' aziendale - La Societa' tutelera' i propri diritti e termine di legge.


2	28/10/2019	EMISSIONE A SEGUITO COMMENTI SCREENING	N.R. CANTIELLO	G. CICCARELLI	F. FERRINI
1	06/09/2019	EMISSIONE PER SCREENING	M. MEDAGLIA	G. CICCARELLI	F. FERRINI
INDICE	DATA	R E V I S I O N I			
		ELABORATO	VERIFICATO	APPROVATO	

TRACCIATO DI PROGETTO CON VPE E AREA OCCUPAZIONE LAVORI



PROGETTISTA
techfem
 Rif. TFM: 011-PJ10-033-00-DT-D-5250

Dis. 00-DT-D-5250
 Comm. NR/18016

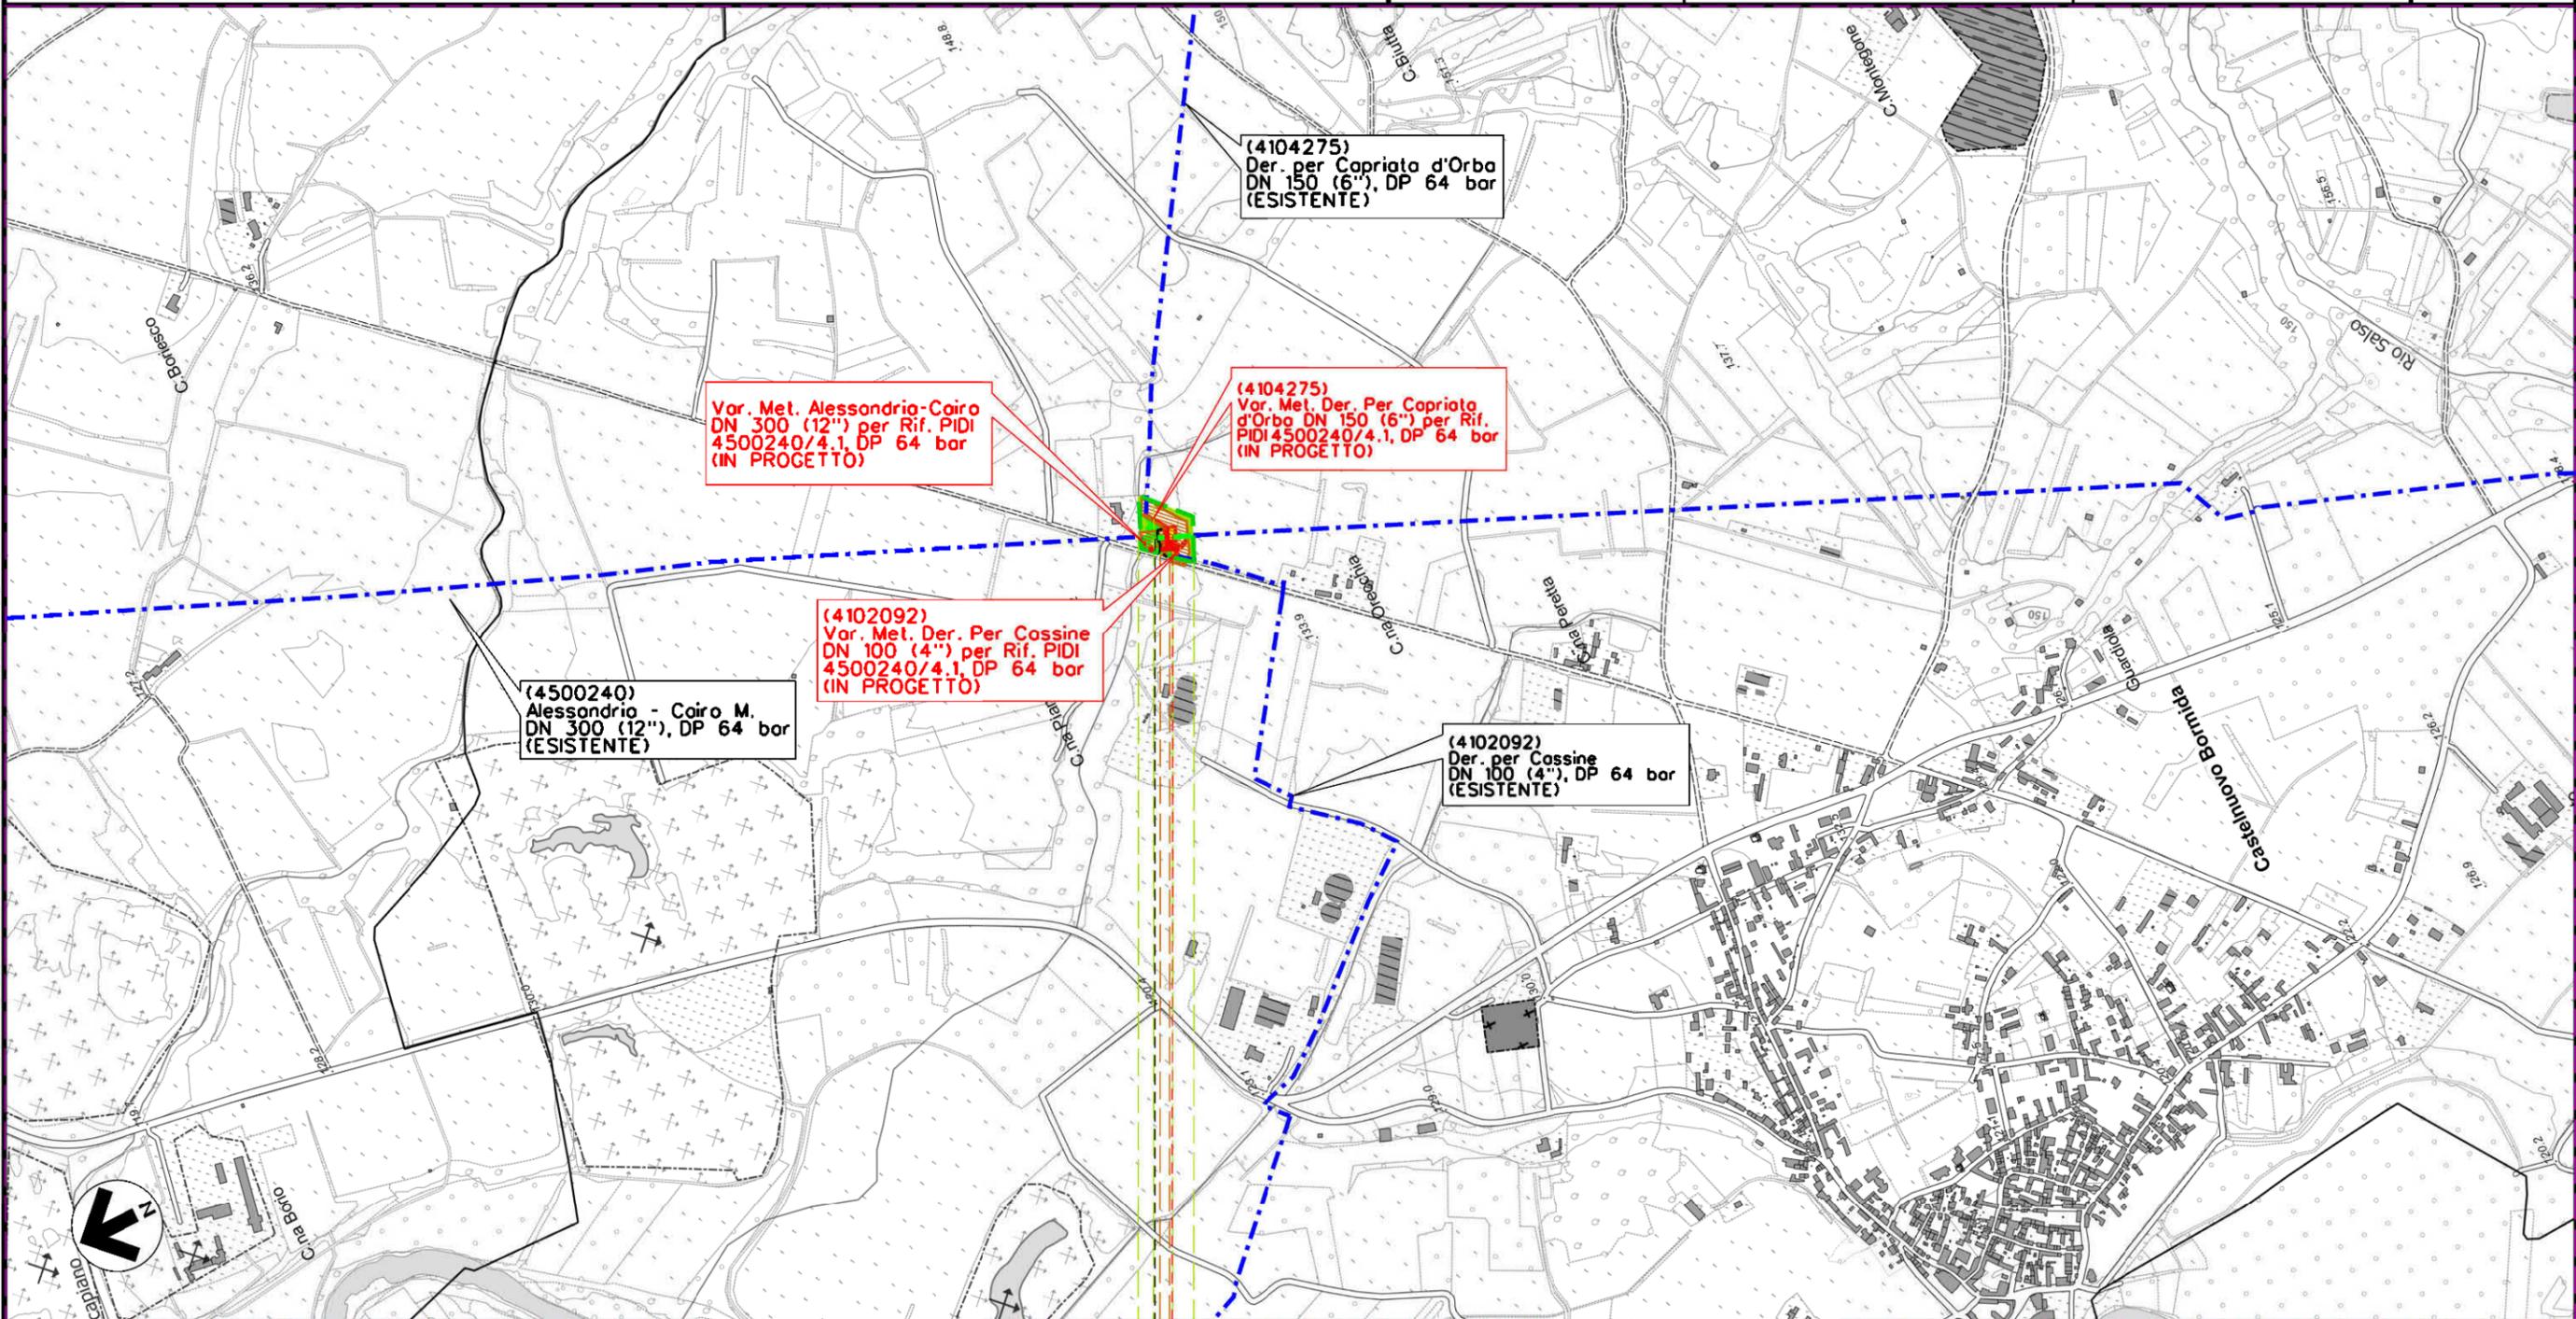


Il presente disegno e' di proprieta' aziendale - Le Societa' tutelera' i propri diritti e termine di legge.

SEZZADIO

CASTELNUOVO BORMIDA

ALESSANDRIA

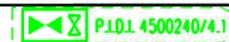


AS

MET. ALESSANDRIA-CAIRO MONTENOTTE DN 300 (12") - DP 64 bar
 Varianti per realizzazione Impianti di Lancio/Ricevimento Pig
 e Rifacimento Impianti di Linea per predisposizione piggabilità' metanodotto

2	28/10/2019	EMISSIONE A SEGUITO COMMENTI SCREENING	N.R. CANTIELLO	G. CICCARELLI	F. FERRINI	Foglio 4 di 9 Scala 1:10000
1	06/09/2019	EMISSIONE PER SCREENING	M. MEDAGLIA	G. CICCARELLI	F. FERRINI	
INDICE	DATA	REVISIONI	ELABORATO	VERIFICATO	APPROVATO	
			PROGETTISTA  Rif. TFM: 011-PJ10-033-00-DT-D-5250			Dis. 00-DT-D-5250
						Comm. NR/18016

TRACCIATO DI PROGETTO CON VPE E AREA OCCUPAZIONE LAVORI

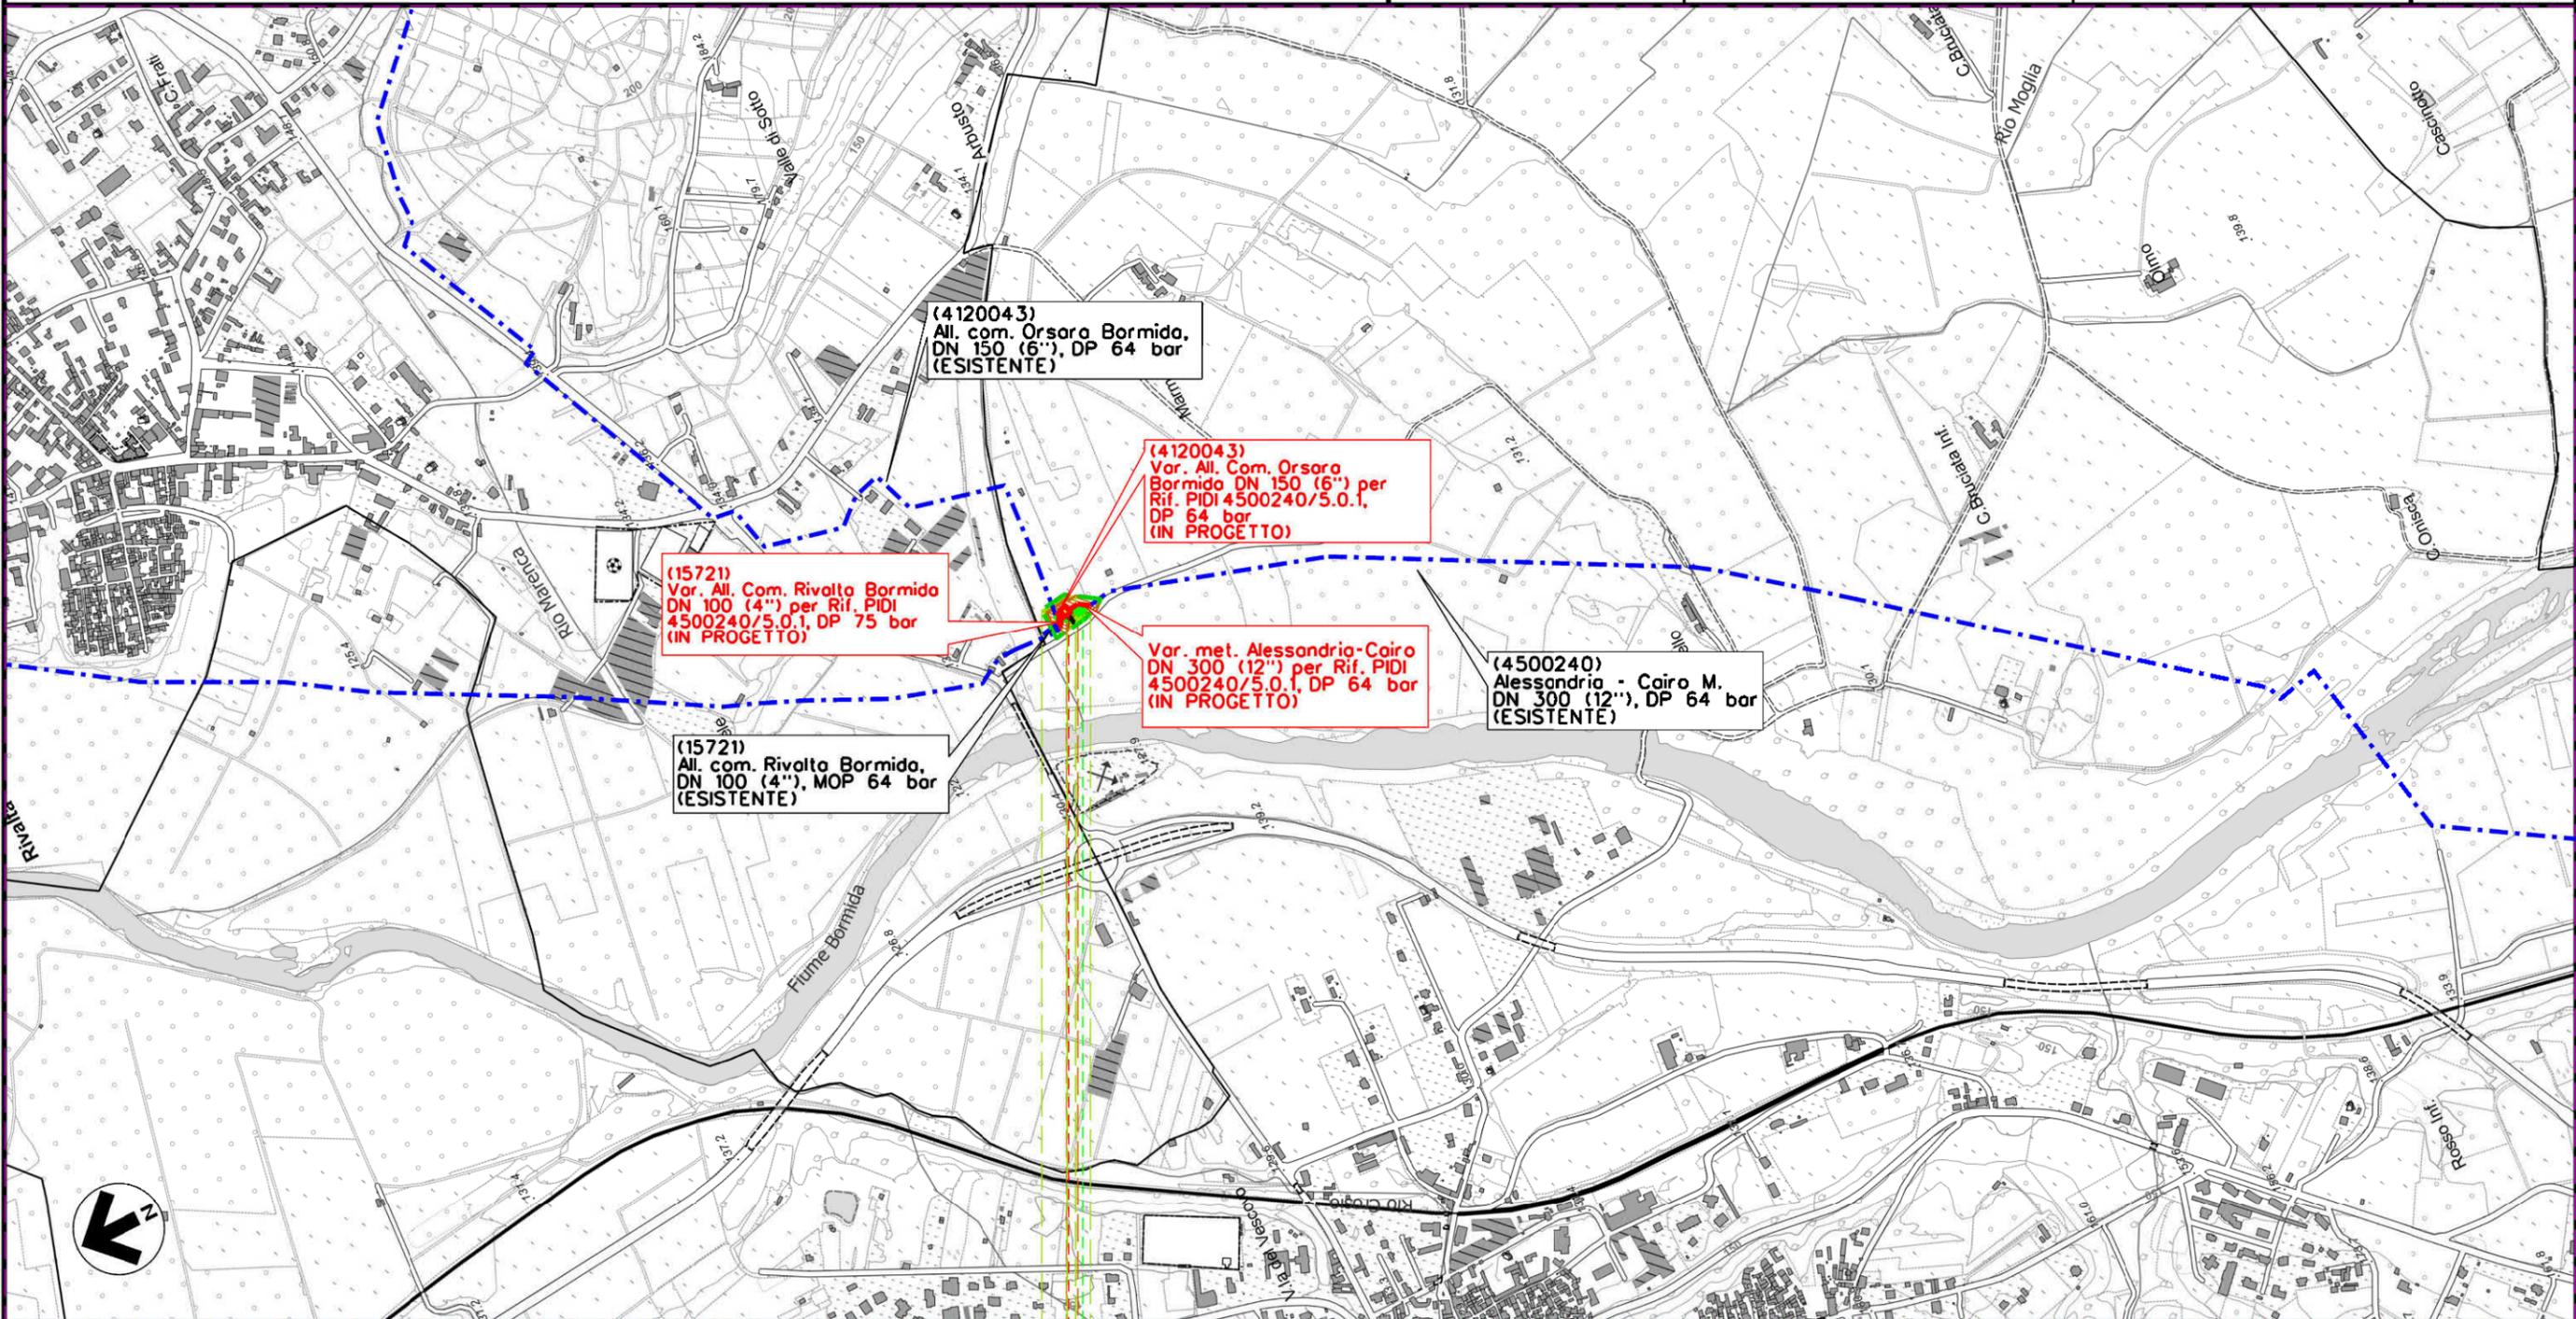

0+075

RIVALTA BORMIDA STREVI RIVALTA BORMIDA STREVI

ALESSANDRIA




AS

Il presente disegno e' di proprieta' aziendale - La Societa' tutelera' i propri diritti e termine di legge.

MET. ALESSANDRIA-CAIRO MONTENOTTE DN 300 (12") - DP 64 bar
 Varianti per realizzazione Impianti di Lancio/Ricevimento Pig
 e Rifacimento Impianti di Linea per predisposizione piggabilita' metanodotto

2	28/10/2019	EMISSIONE A SEGUITO COMMENTI SCREENING	N.R. CANTIELLO	G. CICCARELLI	F. FERRINI	Foglio 5 di 9 Scala 1:10000
1	06/09/2019	EMISSIONE PER SCREENING	M. MEDAGLIA	G. CICCARELLI	F. FERRINI	
INDICE	DATA	REVISIONI	ELABORATO	VERIFICATO	APPROVATO	
			PROGETTISTA  Rif. TFM: 011-PJ10-033-00-DT-D-5250			Dis. 00-DT-D-5250
						Comm. NR/18016

TRACCIATO DI PROGETTO CON VPE E AREA OCCUPAZIONE LAVORI

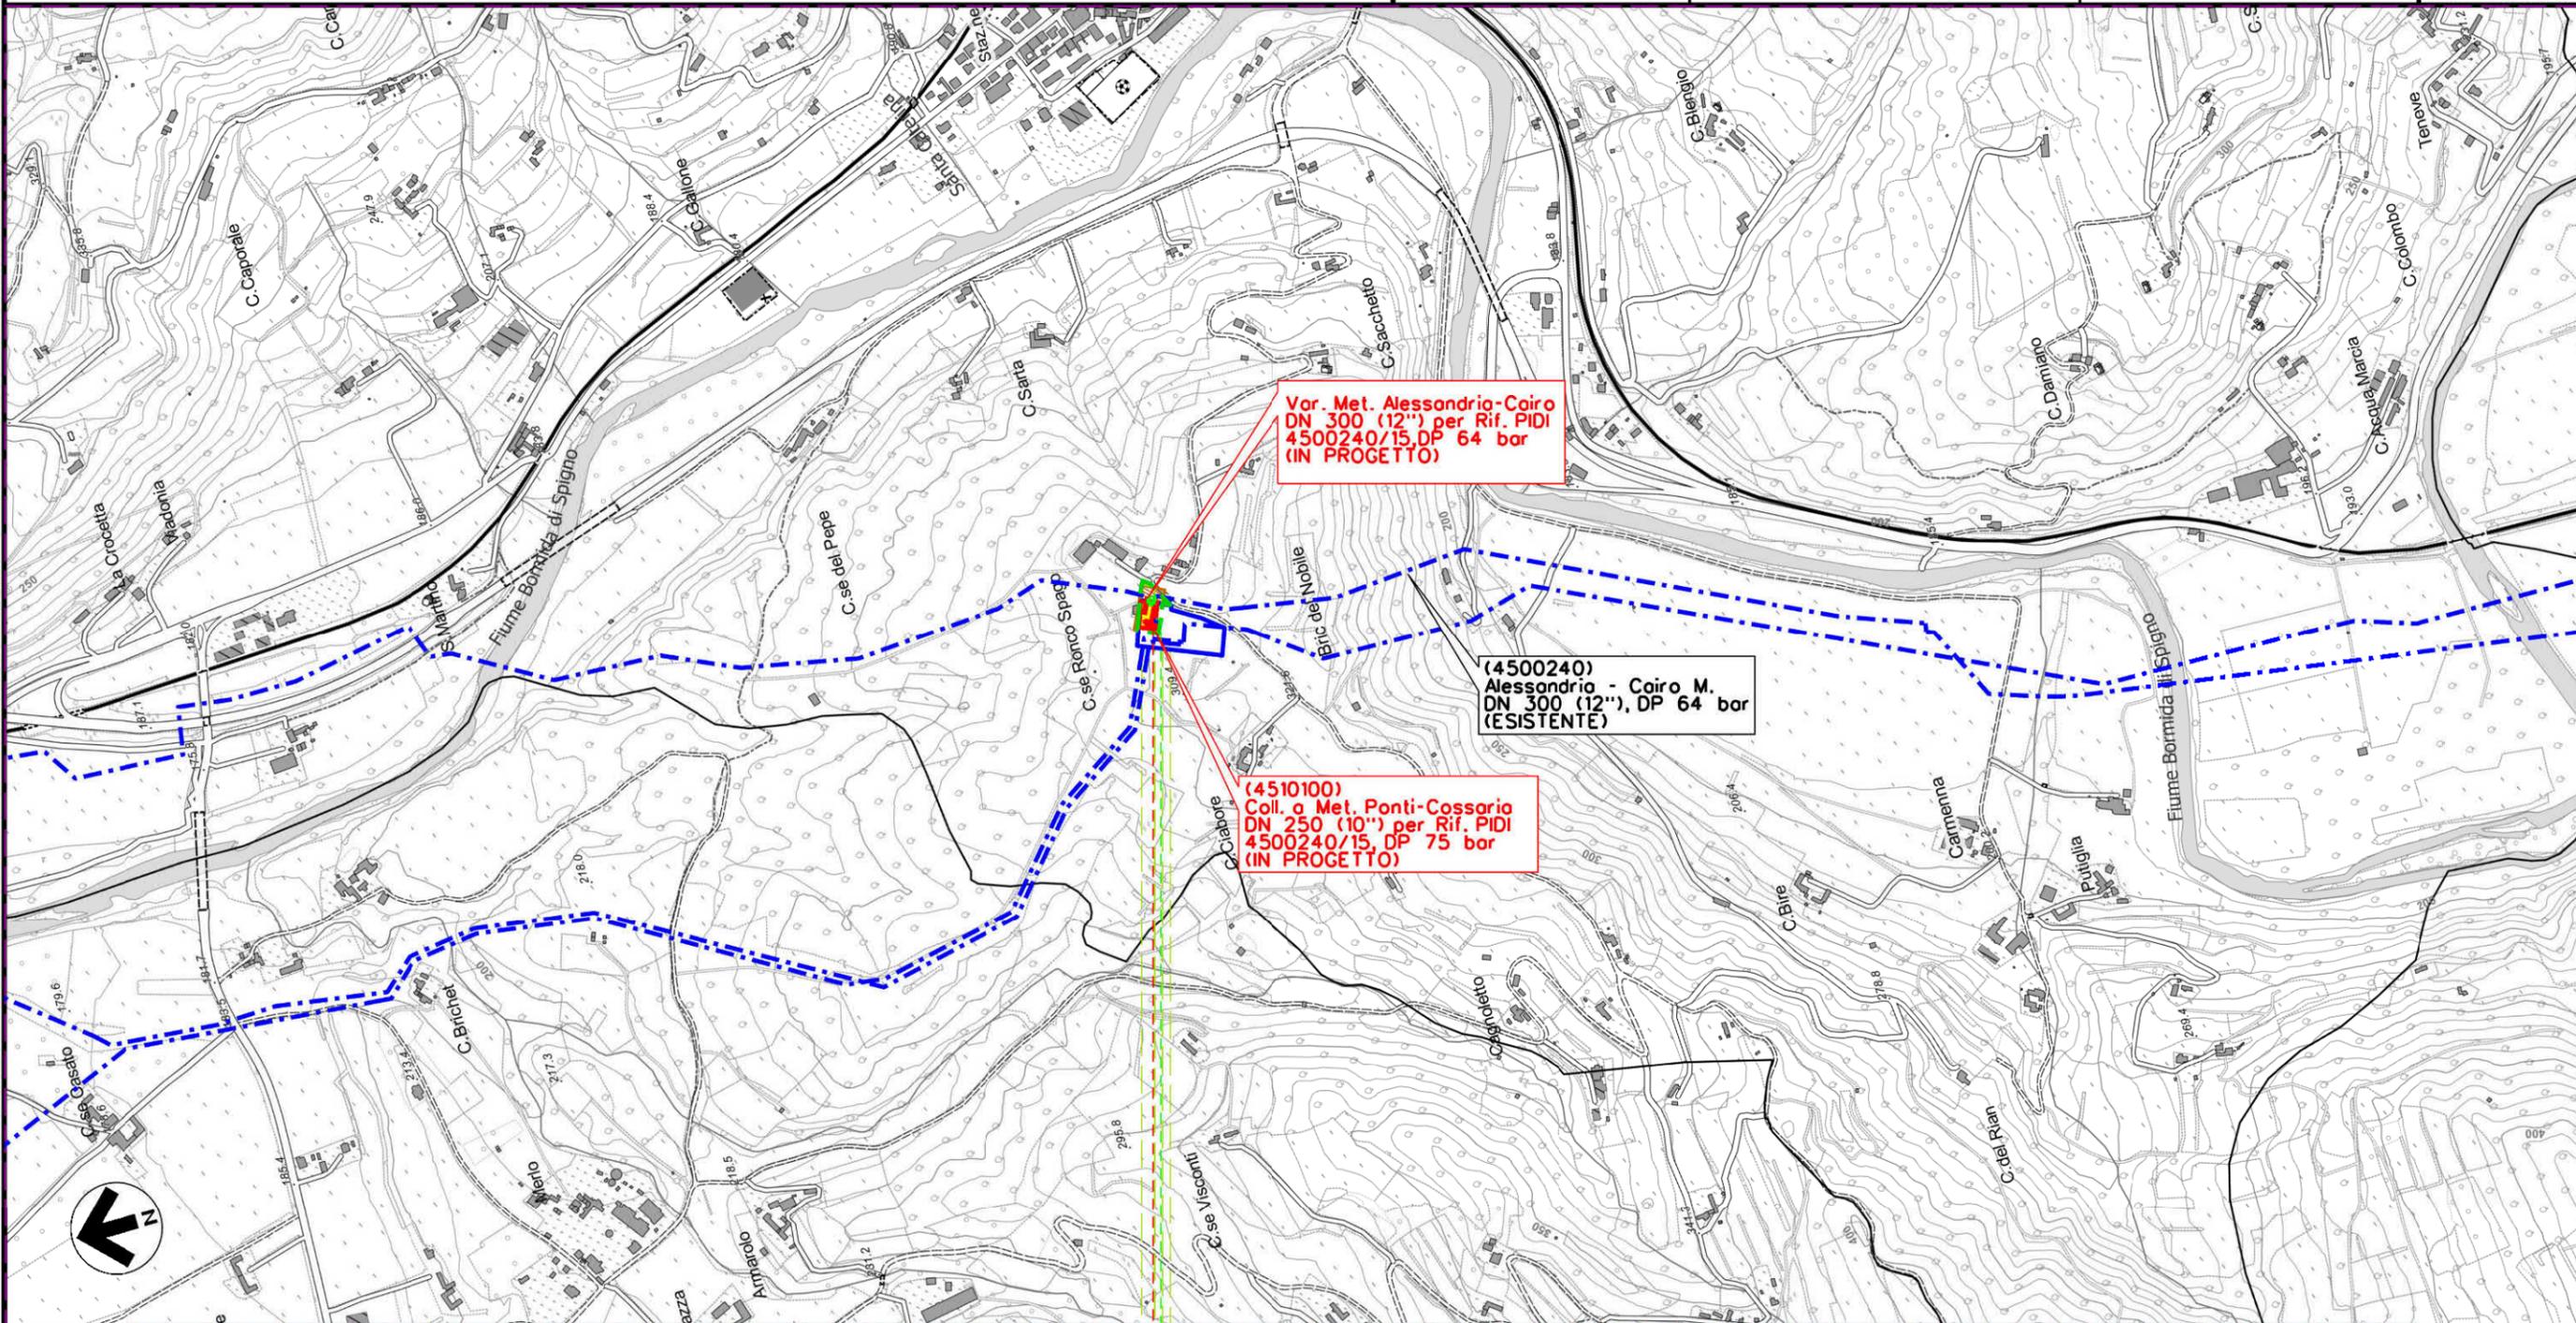

Il presente disegno e' di proprieta' aziendale - Le Societa' tutelera' i propri diritti e termine di legge.

00+090

PONTI

ALESSANDRIA



MET. ALESSANDRIA-CAIRO MONTENOTTE DN 300 (12") - DP 64 bar
 Varianti per realizzazione Impianti di Lancio/Ricevimento Pig
 e Rifacimento Impianti di Linea per predisposizione piggabilità' metanodotto


2	28/10/2019	EMISSIONE A SEGUITO COMMENTI SCREENING	N.R. CANTIELLO	G. CICCARELLI	F. FERRINI
1	06/09/2019	EMISSIONE PER SCREENING	M. MEDAGLIA	G. CICCARELLI	F. FERRINI
INDICE	DATA	R E V I S I O N I			ELABORATO
			VERIFICATO	APPROVATO	

Foglio
6
di 9
Scala
1:10000

TRACCIATO DI PROGETTO CON VPE E AREA OCCUPAZIONE LAVORI



Dis. 00-DT-D-5250
Comm. NR/18016

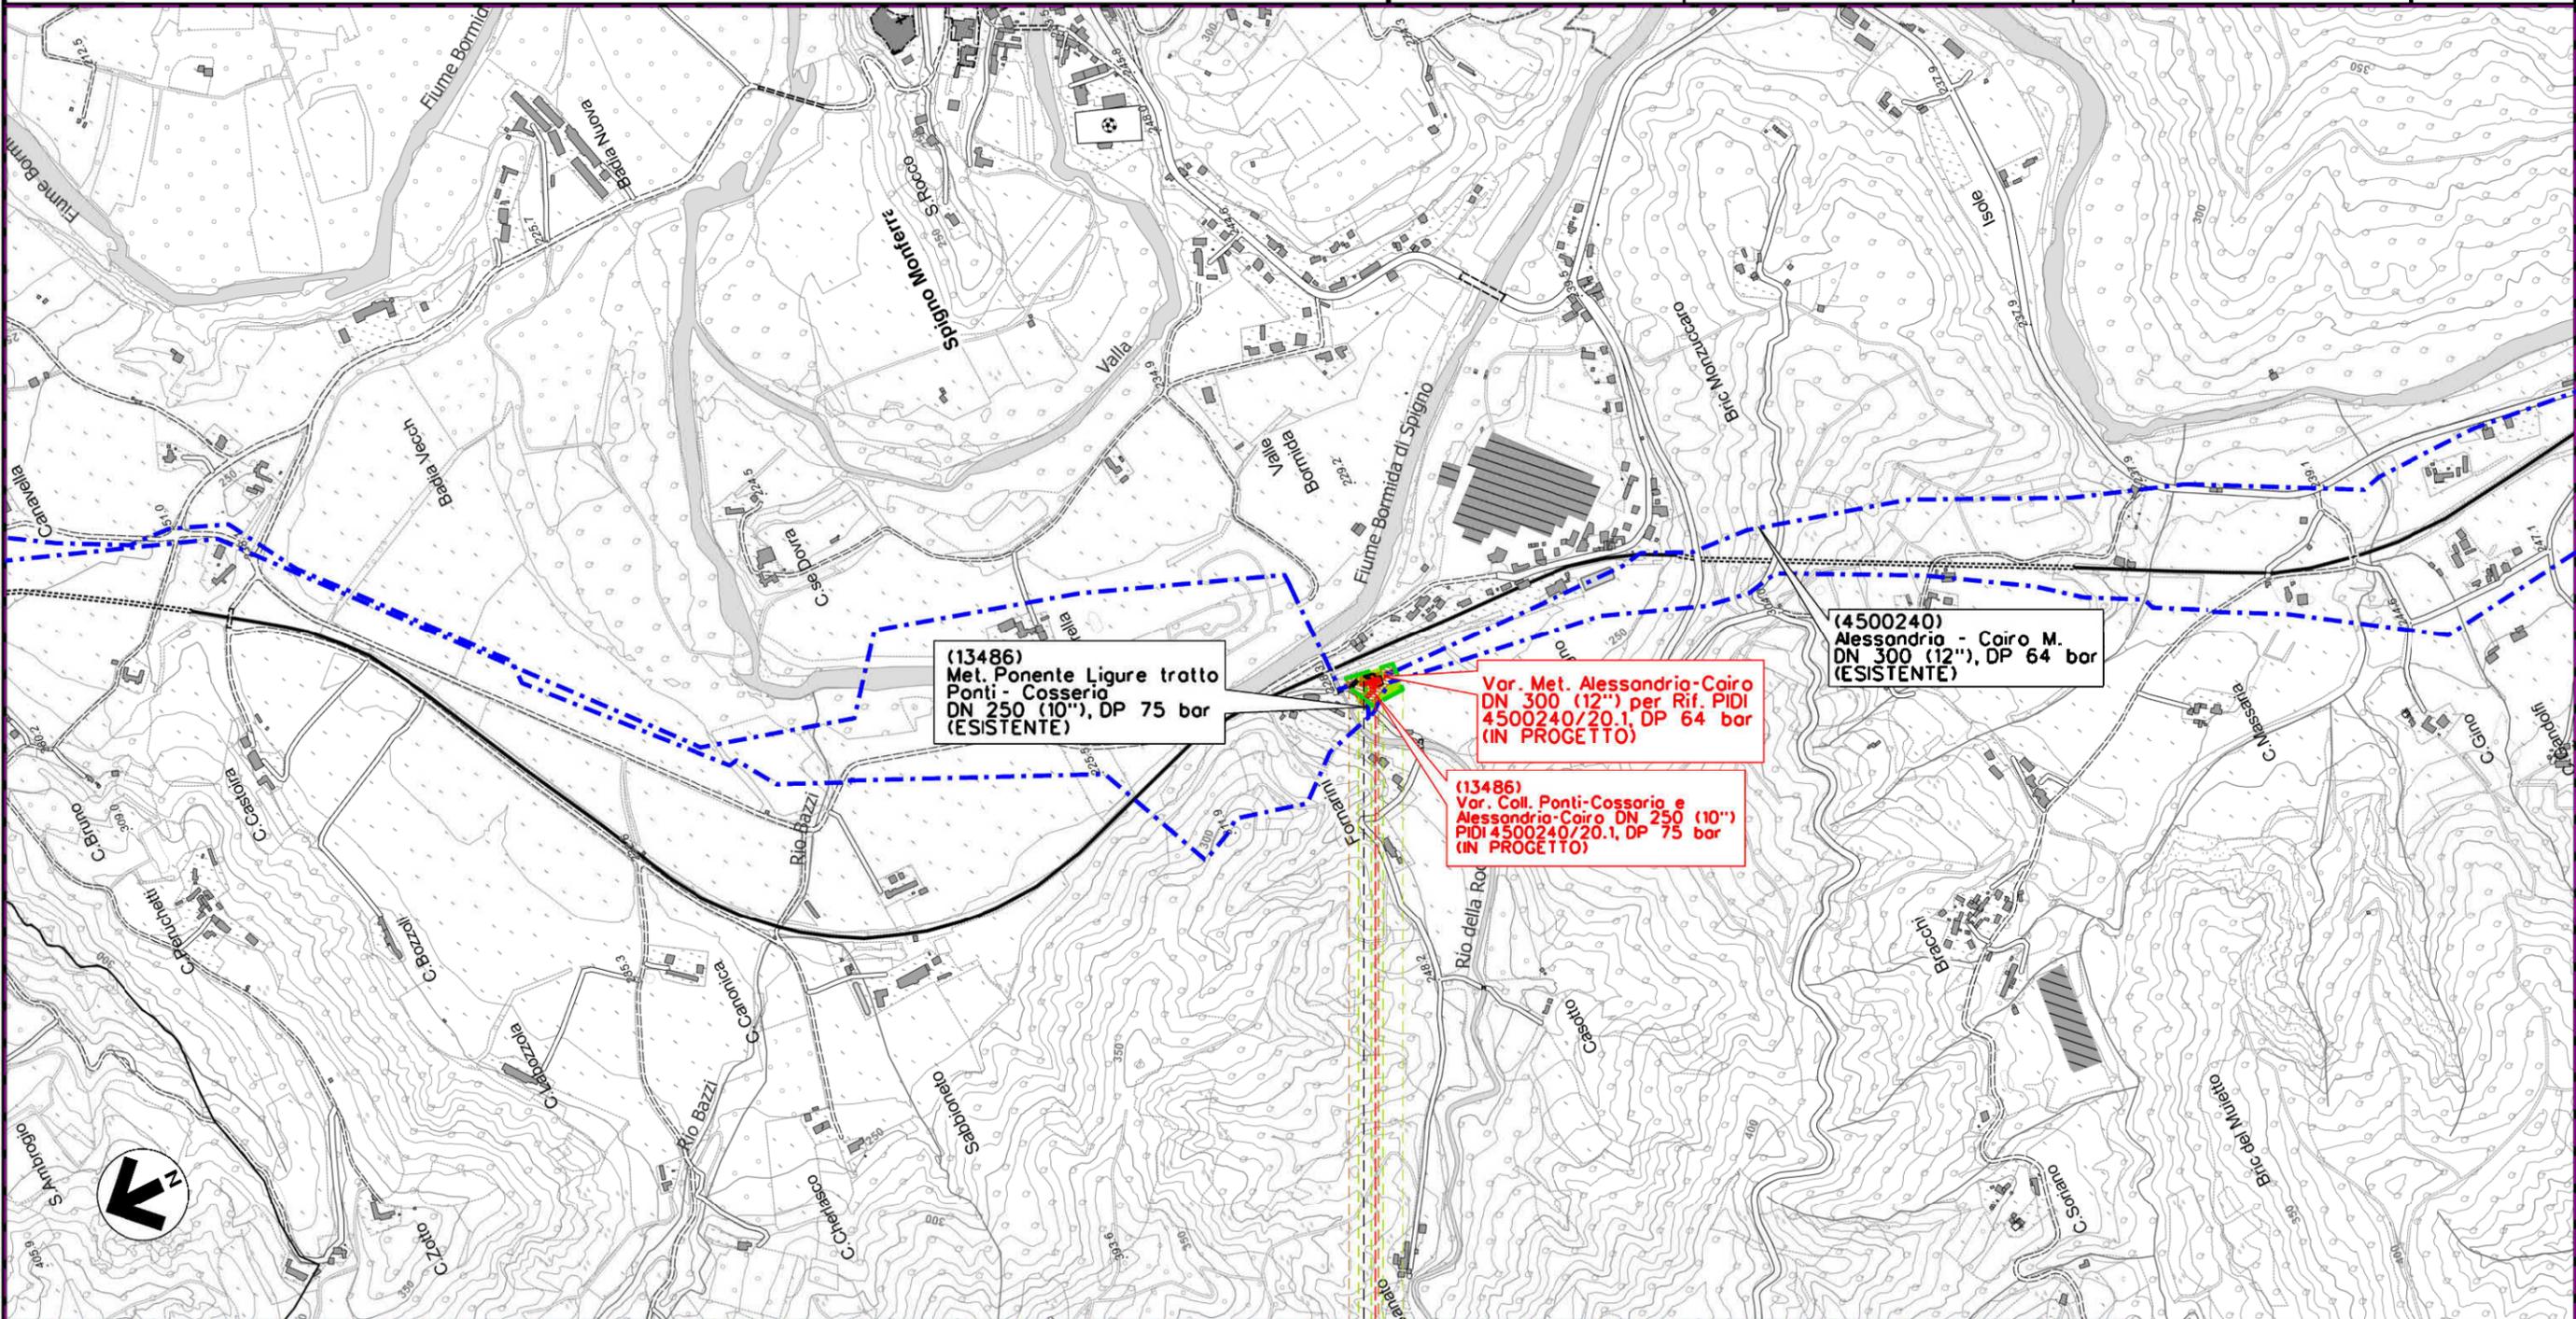

(13486)
Met. Ponente Ligure tratto
Ponti - Cossorio
DN 250 (10"), DP 75 bar
(ESISTENTE)

Var. Met. Alessandria-Cairo
DN 300 (12") per Rif. PIDI
4500240/20.1, DP 64 bar
(IN PROGETTO)

(13486)
Var. Coll. Ponti-Cossorio e
Alessandria-Cairo DN 250 (10")
PIDI 4500240/20.1, DP 75 bar
(IN PROGETTO)

(4500240)
Alessandria - Cairo M.
DN 300 (12"), DP 64 bar
(ESISTENTE)

0 0 +055

SPIGNO MONFERRATO

ALESSANDRIA



Il presente disegno e' di proprieta' aziendale - Le Societa' tutelera' i propri diritti e termine di legge.

MET. ALESSANDRIA-CAIRO MONTENOTTE DN 300 (12") - DP 64 bar
 Varianti per realizzazione Impianti di Lancio/Ricevimento Pig
 e Rifacimento Impianti di Linea per predisposizione piggabilità metanodotto

2	28/10/2019	EMISSIONE A SEGUITO COMMENTI SCREENING	N.R. CANTIELLO	G. CICCARELLI	F. FERRINI
1	06/09/2019	EMISSIONE PER SCREENING	M. MEDAGLIA	G. CICCARELLI	F. FERRINI
INDICE	DATA	R E V I S I O N I			
		ELABORATO	VERIFICATO	APPROVATO	


Foglio
7
di 9
Scala
1:10000

TRACCIATO DI PROGETTO CON VPE E AREA OCCUPAZIONE LAVORI



PROGETTISTA
techfem
 Rif. TFM: 011-PJ10-033-00-DT-D-5250

Dis. 00-DT-D-5250
 Comm. NR/18016

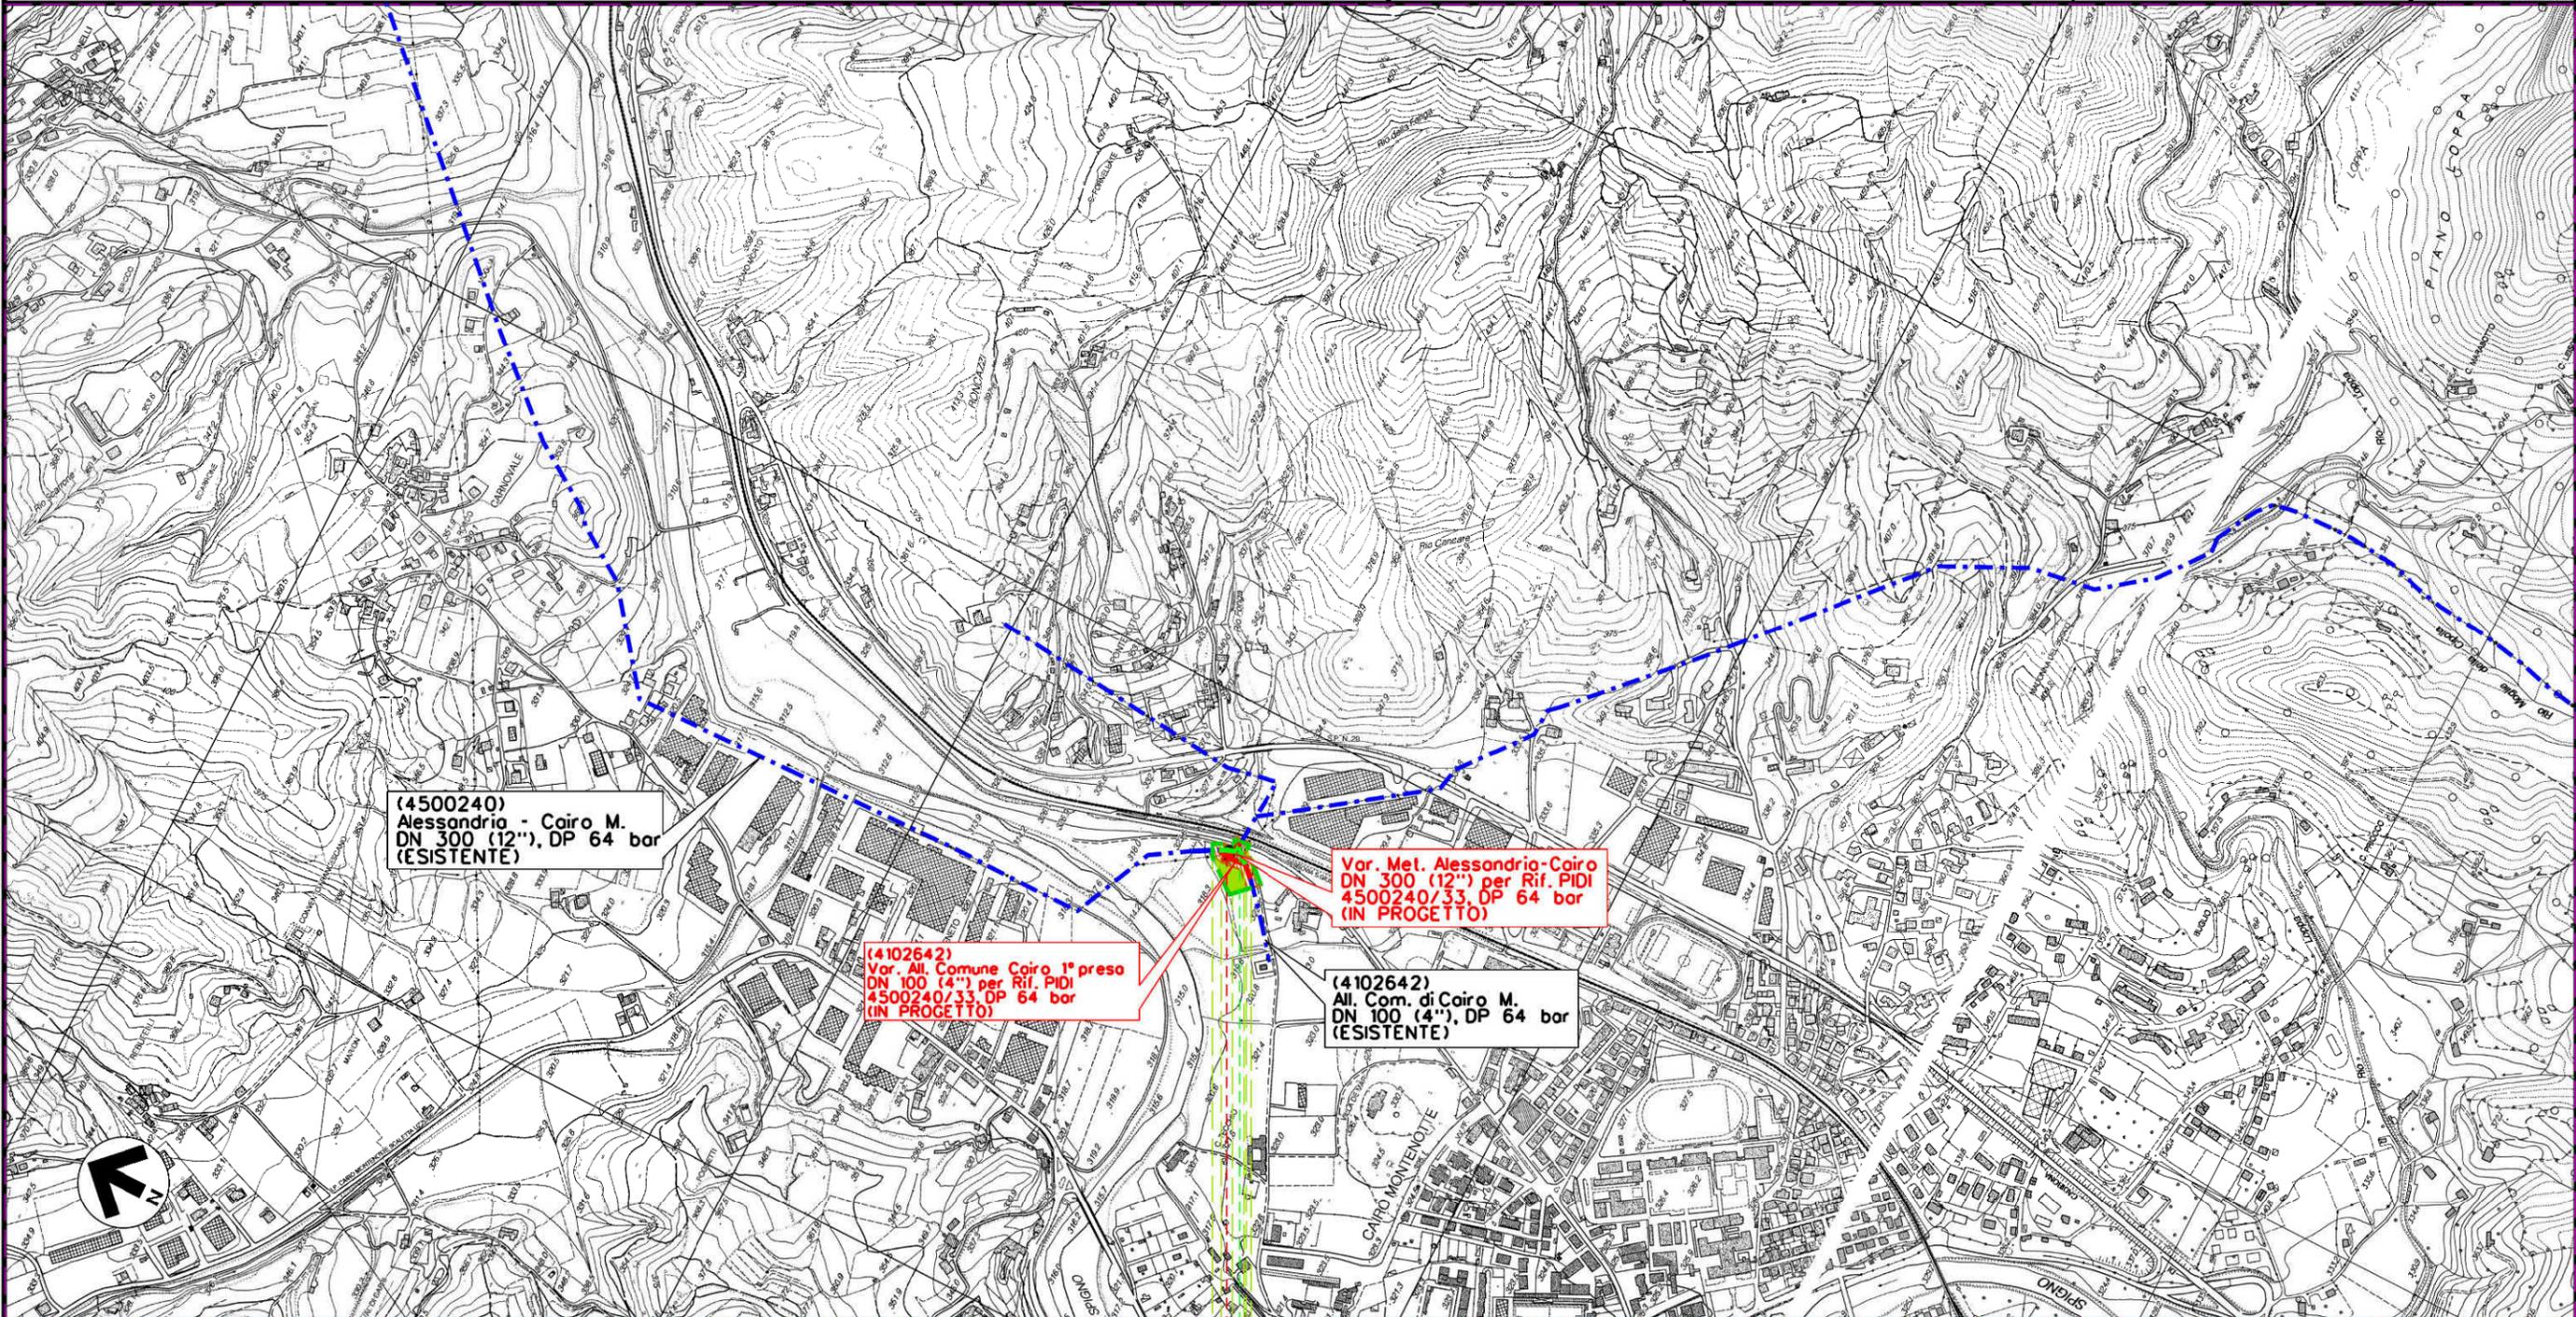

(4500240)
 Alessandria - Cairo M.
 DN 300 (12"), DP 64 bar
 (ESISTENTE)

(4102642)
 Var. All. Comune Cairo 1° preso
 DN 100 (4") per Rif. PIDI
 4500240/33, DP 64 bar
 (IN PROGETTO)

Var. Met. Alessandria-Cairo
 DN 300 (12") per Rif. PIDI
 4500240/33, DP 64 bar
 (IN PROGETTO)

(4102642)
 All. Com. di Cairo M.
 DN 100 (4"), DP 64 bar
 (ESISTENTE)

0+050

CAIRO MONTENOTTE

SAVONA




ATTI
 410 21

Il presente disegno e' di proprieta' aziendale - Le Societa' tutelera' i propri diritti e termine di legge.

MET. ALESSANDRIA-CAIRO MONTENOTTE DN 300 (12") - DP 64 bar
 Varianti per realizzazione Impianti di Lancio/Ricevimento Pig
 e Rifacimento Impianti di Linea per predisposizione piggabilità metanodotto

2	28/10/2019	EMISSIONE A SEGUITO COMMENTI SCREENING	N.R. CANTIELLO	G. CICCARELLI	F. FERRINI	Foglio 8 di 9 Scala 1:10000
1	06/09/2019	EMISSIONE PER SCREENING	M. MEDAGLIA	G. CICCARELLI	F. FERRINI	
INDICE	DATA	REVISIONI	ELABORATO	VERIFICATO	APPROVATO	
			PROGETTISTA  Rif. TFM: 011-PJ10-033-00-DT-D-5250			Dis. 00-DT-D-5250
						Comm. NR/18016

TRACCIATO DI PROGETTO CON VPE E AREA OCCUPAZIONE LAVORI

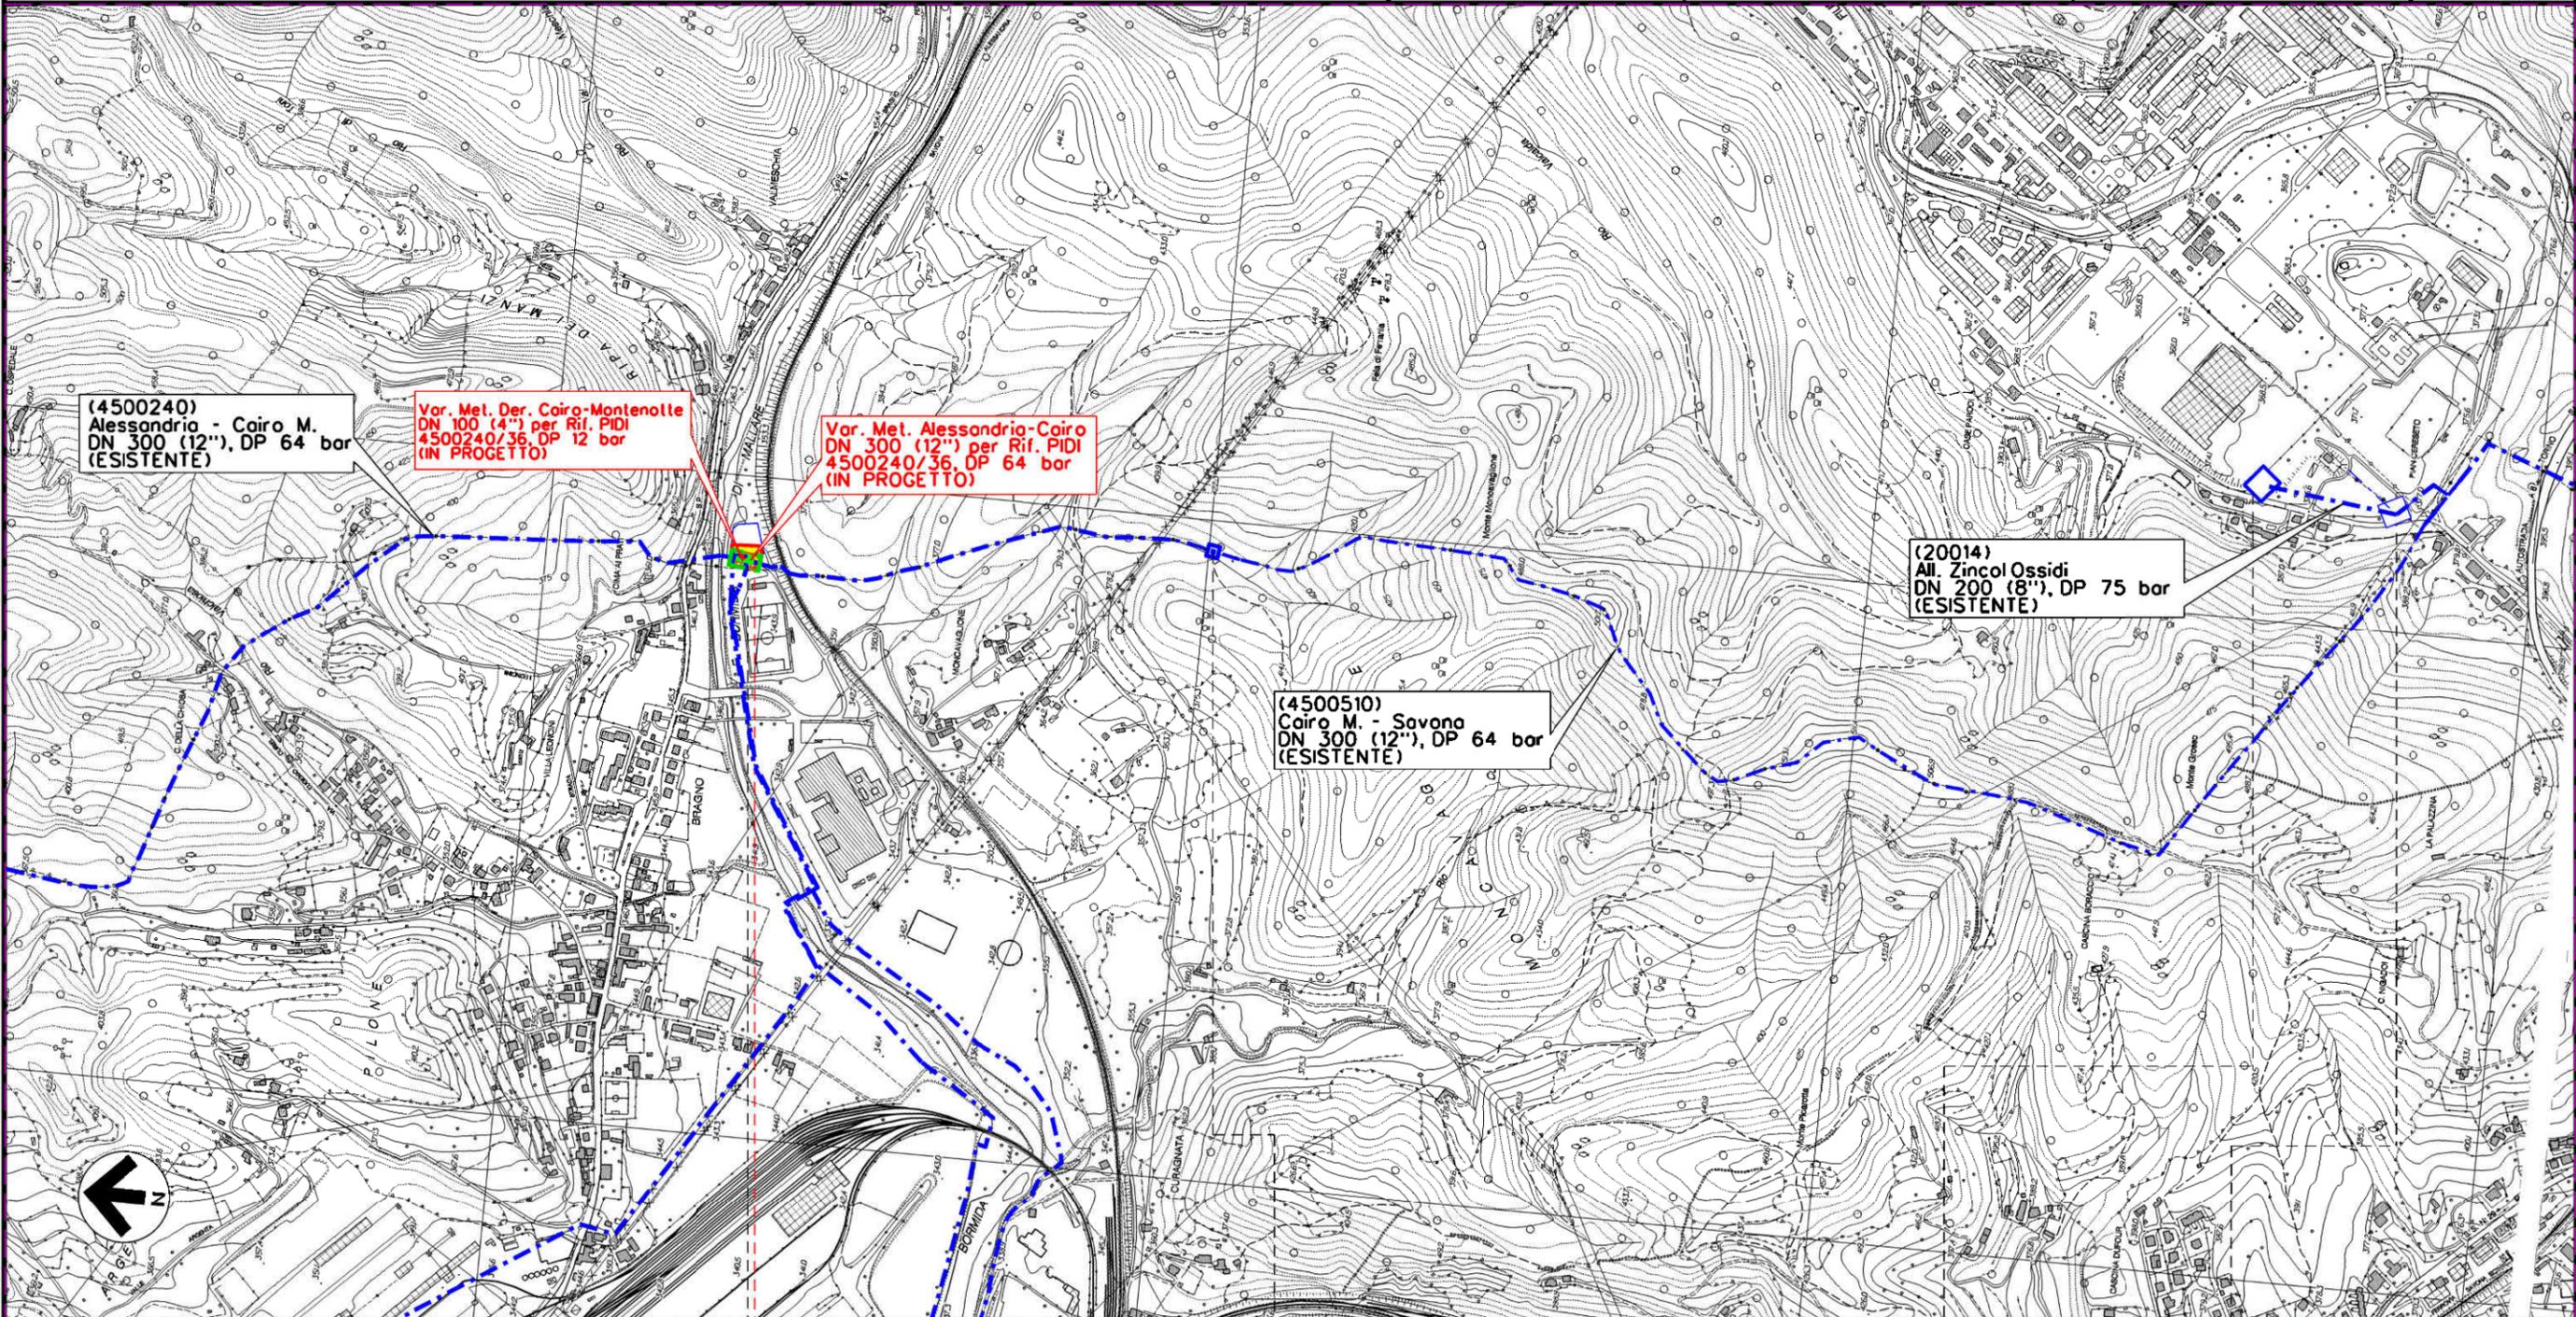

00+030

CAIRO MONTENOTTE
 SAVONA

 P.I.D.I. 4500240/36

 P.I.D.I. 4500240/36

 P.I.L. 4500510/2

 P.I.D.A. 20014/2

 P.I.D.I. 20010/1

Il presente disegno e' di proprieta' aziendale - Le Societa' tutelera' i propri diritti e termine di legge.

2	28/10/2019	EMISSIONE A SEGUITO COMMENTI SCREENING	N.R.CANT'ELLO	G.CICCARELL	F.FERRINI	Foglio 9 di 9 Scala 1:10000	
1	06/09/2019	EMISSIONE PER SCREENING	M.MEDAGLIA	G.CICCARELL	F.FERRINI		
INDICE	DATA	R E V I S I O N I			ELABORATO	VERIFICATO	APPROVATO
						Dis. 00-DT-D-5250	
					Comm. NR/18016		

TRACCIATO DI PROGETTO CON VPE E AREA OCCUPAZIONE LAVORI

LEGENDA

SIMBOLOGIA CARTOGRAFICA

- | | | | |
|--|---|--|---|
| | Metanodotto in progetto | | Metanodotto in progetto (altre ipotesi) |
| | Metanodotti in esercizio | | Altri metanodotti in progetto |
| | Metanodotti da porre fuori esercizio e recuperare | | Gallerie, Tunnel, Mini-Microtunnel, Raise Boring e T.O.C. |
| | Aree impianti stacco-terminale in progetto | | Impianti di linea in progetto |
| | Aree impianti stacco-terminale esistenti | | Impianti di linea su rete in esercizio |
| | Piazzola di stoccaggio tubazioni | | Impianti di linea da porre fuori esercizio e recuperare |
| | Strada di accesso all'impianto | | Depositi temporanei |
| | Adeguamento strade esistenti | | Strade di accesso provvisorio |
| | Limite sovrapposizione fogli | | Strade di recente realizzazione |
| | Altre condotte di terzi | | Punto di ripresa fotografico e numerazione |

SIMBOLOGIA MECCANICA

- Punto di intercettazione di linea (P.I.L.)
- Punto di intercettazione di derivazione importante (P.I.D.I.)
- Punto di intercettazione di derivazione semplice con stacco da P.I.L. (P.I.D.S.)
- Punto di intercettazione e derivazione semplice con stacco da Linea (P.I.D.S.)
- Punto di intercettazione con discaggio di allacciamento (P.I.D.A.)
- Punto predisposto per il discaggio di allacciamento (P.P.D.A.)
- Punto di sezionamento elettrico terminale (P.S.E.T.)
- Stazione predisposta per lancio e ricevimento PIG
- Impianto di riduzione/regolazione della pressione

SIMBOLOGIA TEMATICA

- Manufatti in progetto (gabbionate, scogliere, muri, etc.)
- Fascia di vincolo preordinato all'esproprio (v.p.e.) coincidente con la fascia di servitu'
- Ampliamento impianto esistente
- Strade di accesso definitive
- Aree di occupazione temporanea
- Allargamenti in corrispondenza di fiumi/infrastrutture esistenti
- Strade di accesso provvisorie alle aree di passaggio
- Piazzole provvisorie per i materiali

Il presente disegno è di proprietà aziendale - La Società tutelera' i propri diritti a termine di legge.

Progressiva chilometrica	N.	
Comuni		
Province		
Impianti	Tipo - N. - Prog. - IN PROGETTO	Tipo - N. - Prog. - ESISTENTE
Attraversamenti	Tipo - N. - Prog. - DA SMANTEL.	
Strade - Piste - Piazzole tubazioni	TIPOLOGIA ATTRAVERSATA (SS n. **, corso d'acqua, ferrovia, ecc.) ACCESSO IMPIANTI ADEGUAMENTI STRADE STRADE PROVVISORIE DEPOSITI TEMPORANEI Dn N. PIAZ. Pn	