



IN CORSO D'OPERA

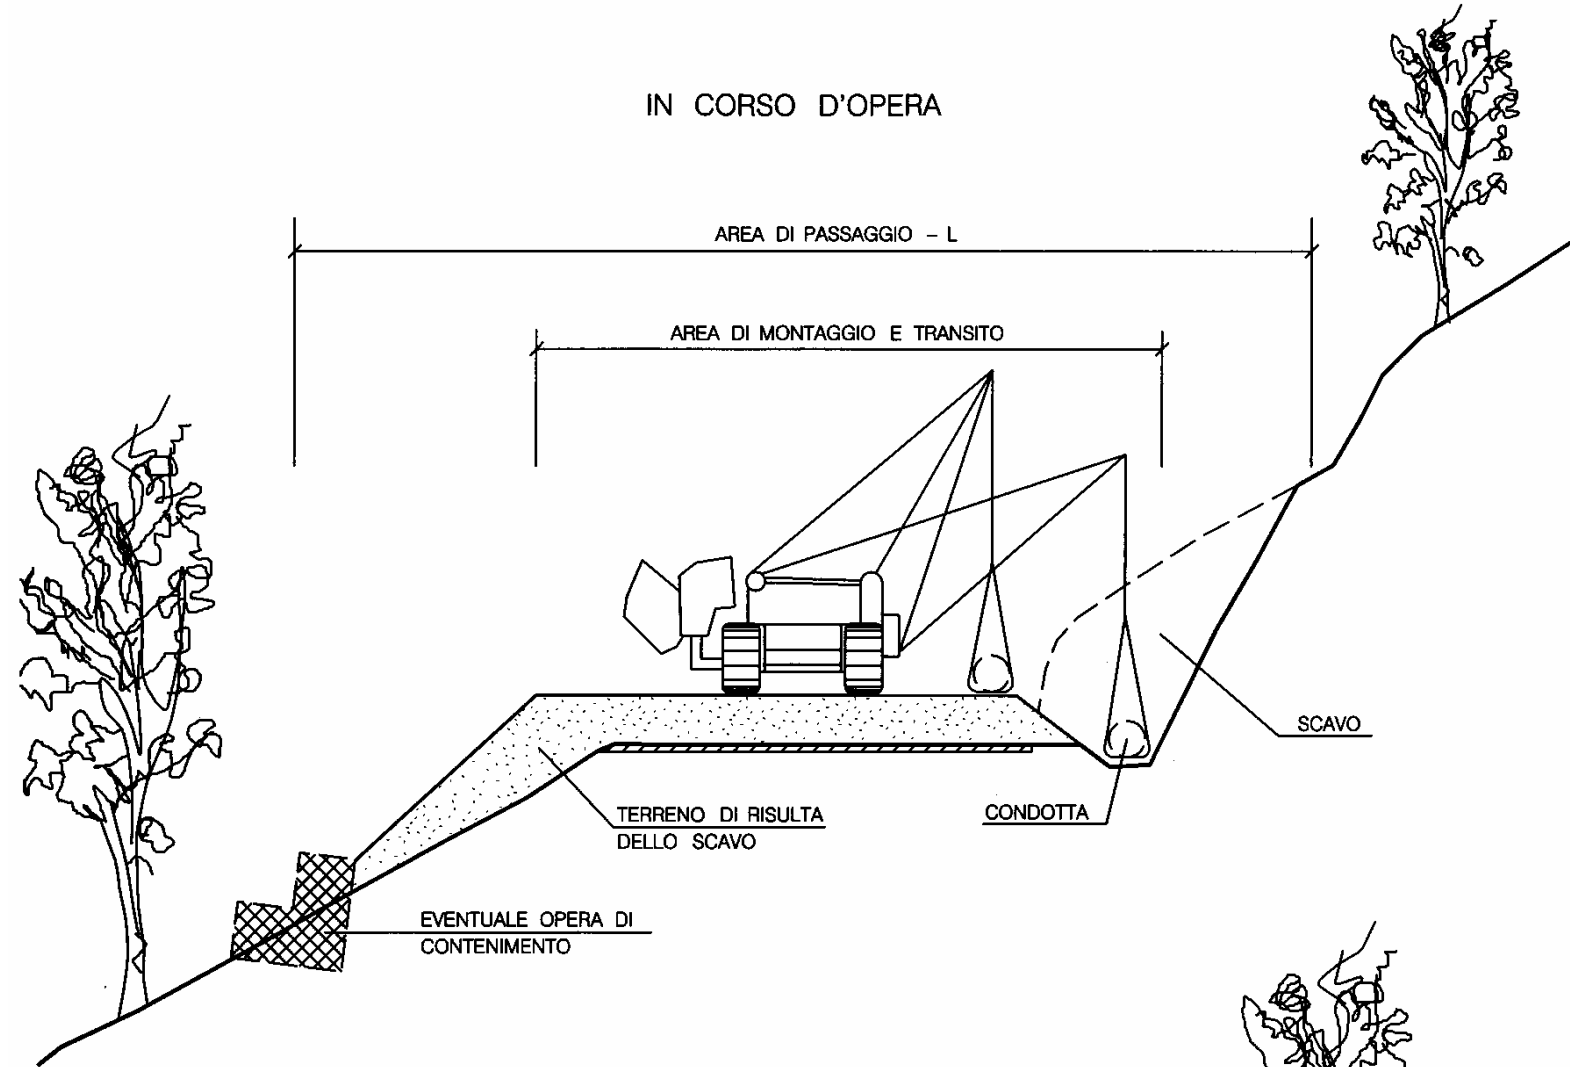

SISTEMAZIONE A LAVORI ULTIMATI

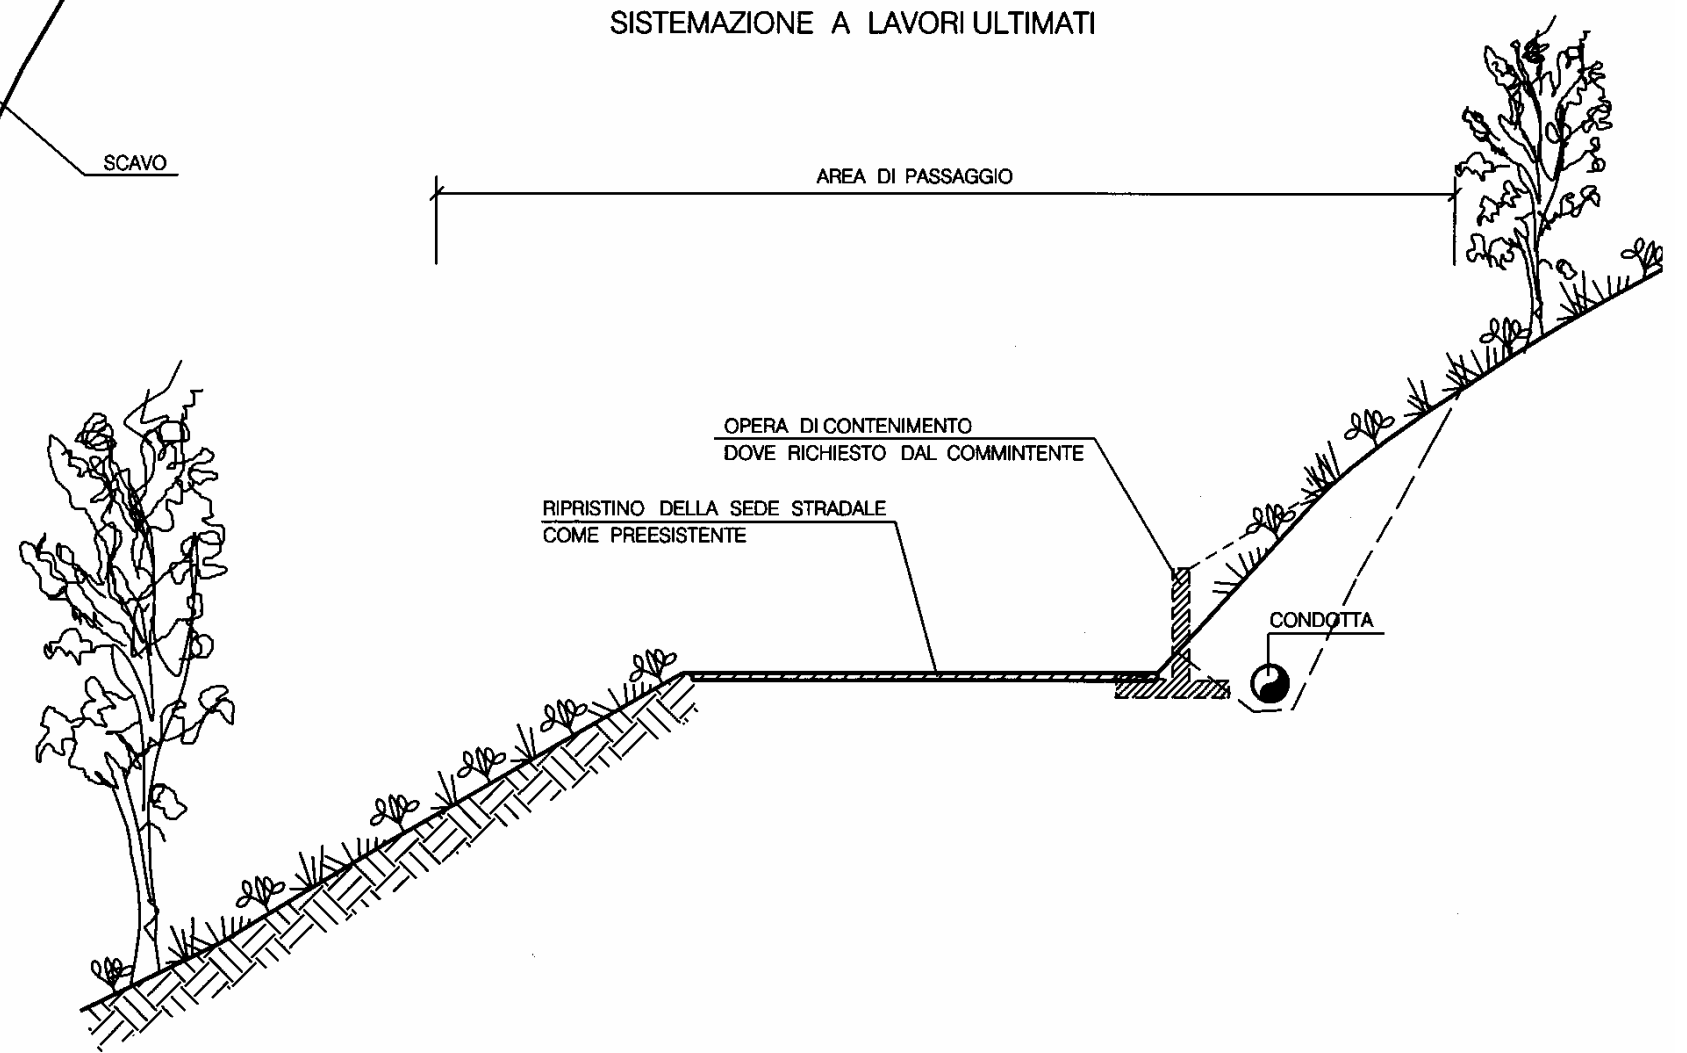

NOTA:
 LE DIMENSIONI DELL' AREA DI PASSAGGIO VENGONO
 STABILITE IN FUNZIONE DELLE CARATTERISTICHE
 DELLE STRADE INTERESSATE

	Snam Rete Gas	NORMATIVA INTERNA	COMPILATO	VERIFICATO	APPROVATO	REV. 0
			ISPE			Data 03/08/2007