




COROGRAFIA Scala 1:250.000

1	28/10/2019	EMISSIONE A SEGUITO COMMENTI SCREENING	E. TALARICO	G. CICCARELLI	F. FERRINI						
0	13/09/2019	EMISSIONE PER COMMENTI	A. GIGLIOTTI	G. CICCARELLI	F. FERRINI						
INDICE	DATA	REVISIONI	ELABORATO	VERIFICATO	APPROVATO						
		PROGETTISTA  Rif. TFM: 011-PJ10-033-00-DT-D-5209		Dis. 00-DT-D-5209							
MET. ALESSANDRIA-CAIRO MONTENOTTE DN 300 (12") - DP 64 bar Varianti per realizzazione Impianti di Lancio/Ricevimento Pig e Rifacimento Impianti di Linea per predisposizione piggabilita' metanodotto			Fg. 1 di 9								
			Comm. NR/18016								
			INDICE <table border="1" style="display: inline-table; vertical-align: middle;"> <tr> <td style="text-align: center;">1</td> <td></td> <td></td> <td></td> <td></td> <td></td> </tr> </table>			1					
1											
			Scala 1:10000								
TRACCIATO DI PROGETTO CON SITI NATURA 2000			Sostituisce il Sostituito dal								


MET. ALESSANDRIA-CAIRO MONTENOTTE DN 300 (12") - DP 64 bar
 Varianti per realizzazione Impianti di Lancio/Ricevimento Pig
 e Rifacimento Impianti di Linea per predisposizione piggabilità metanodotto

TRACCIATO DI PROGETTO CON SITINATURA 2000

1	13/09/2019	EMISSIONE A SEGUITO COMMENTI SCREENING	E. TALARICO	G. CICCARELLI	F. FERRINI
0	13/09/2019	EMISSIONE PER COMMENTI	A. GIGLIOTTI	G. CICCARELLI	F. FERRINI
INDICE	DATA	REVISIONI	ELABORATO	VERIFICATO	APPROVATO
			PROGETTISTA  Rif. TFM: 011-PJ10-033-00-DT-D-5209		
			Dis. 00-DT-D-5209		Foglio 2 di 9
			Comm. NR/18016		Scala 1:10000

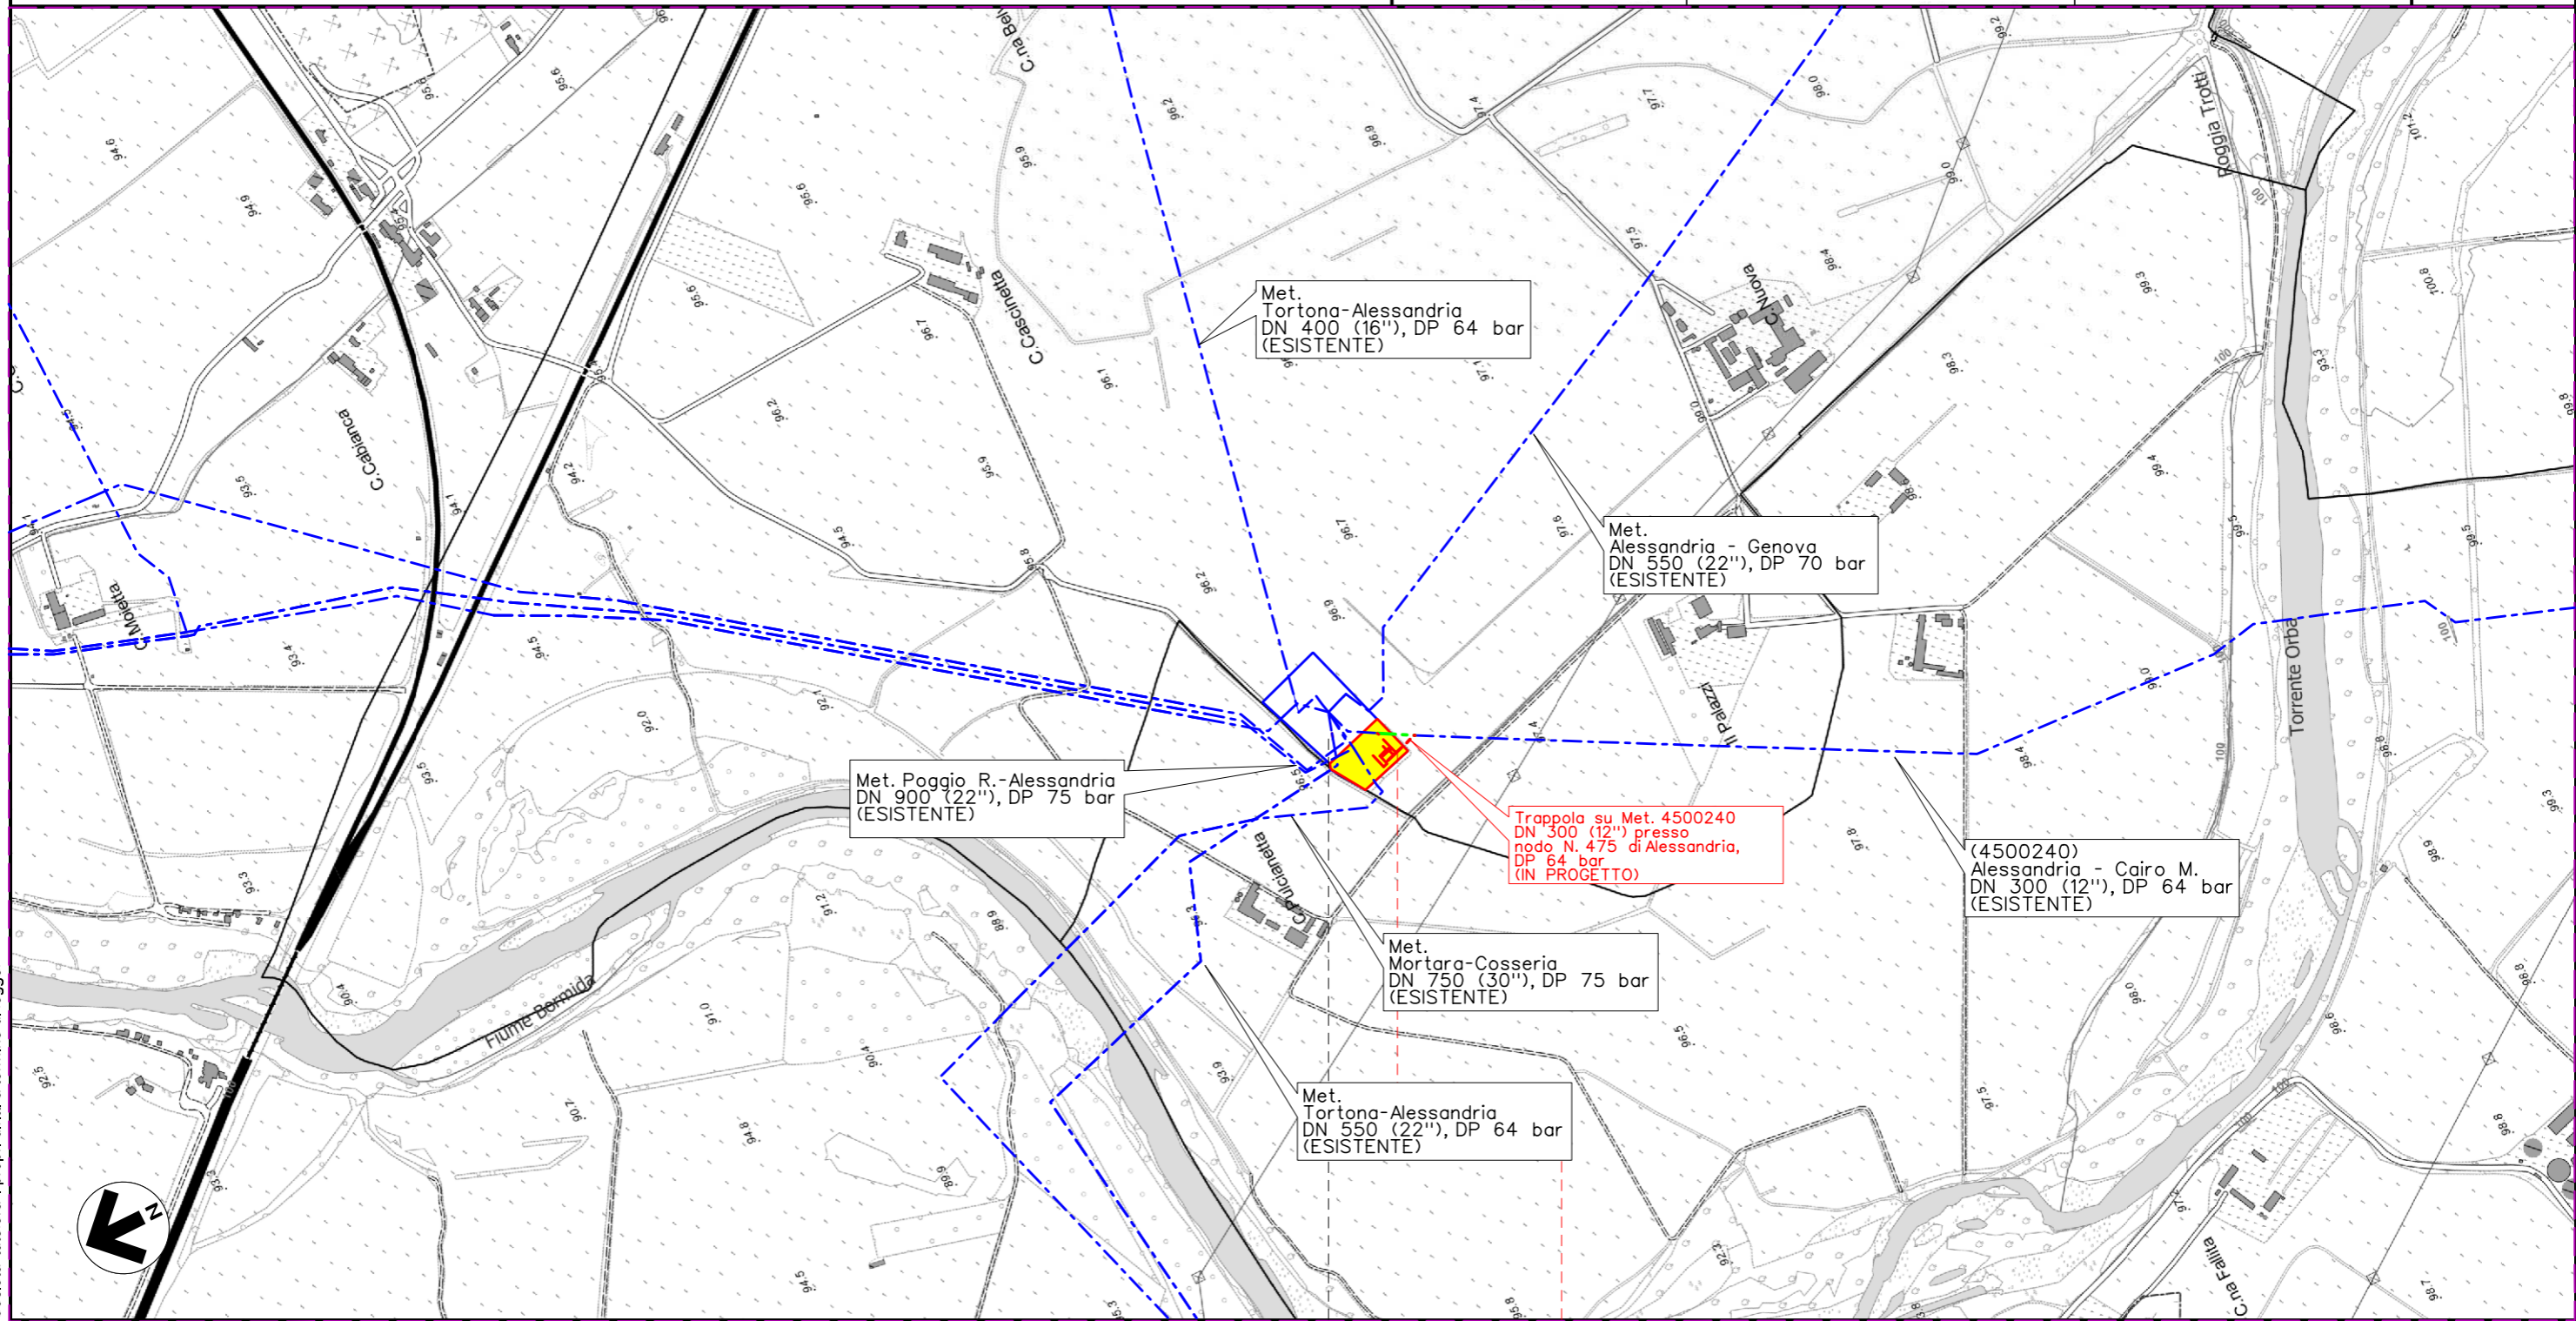


0 0+080	FRUGAROLO	CASTELLAZZO BORMIDA
	ALESSANDRIA	

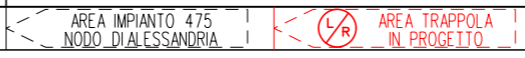


Il presente disegno e' di proprieta' aziendale - La Societa' tutelera' i propri diritti a termine di legge.

MET. ALESSANDRIA-CAIRO MONTENOTTE DN 300 (12") - DP 64 bar
 Varianti per realizzazione Impianti di Lancio/Ricevimento Pig
 e Rifacimento Impianti di Linea per predisposizione piggabilità metanodotto

TRACCIATO DI PROGETTO CON SITINATURA 2000

1	13/09/2019	EMISSIONE A SEGUITO COMMENTI SCREENING	E. TALARICO	G. CICCARELLI	F. FERRINI	Foglio 3 di 9 Scala 1:10000	
0	13/09/2019	EMISSIONE PER COMMENTI	A. GIGLIOTTI	G. CICCARELLI	F. FERRINI		
INDICE	DATA	R E V I S I O N I			ELABORATO	VERIFICATO	APPROVATO
			PROGETTISTA  Rif. TFM: 011-PJ10-033-00-DT-D-5209			Dis. 00-DT-D-5209	
						Comm. NR/18016	

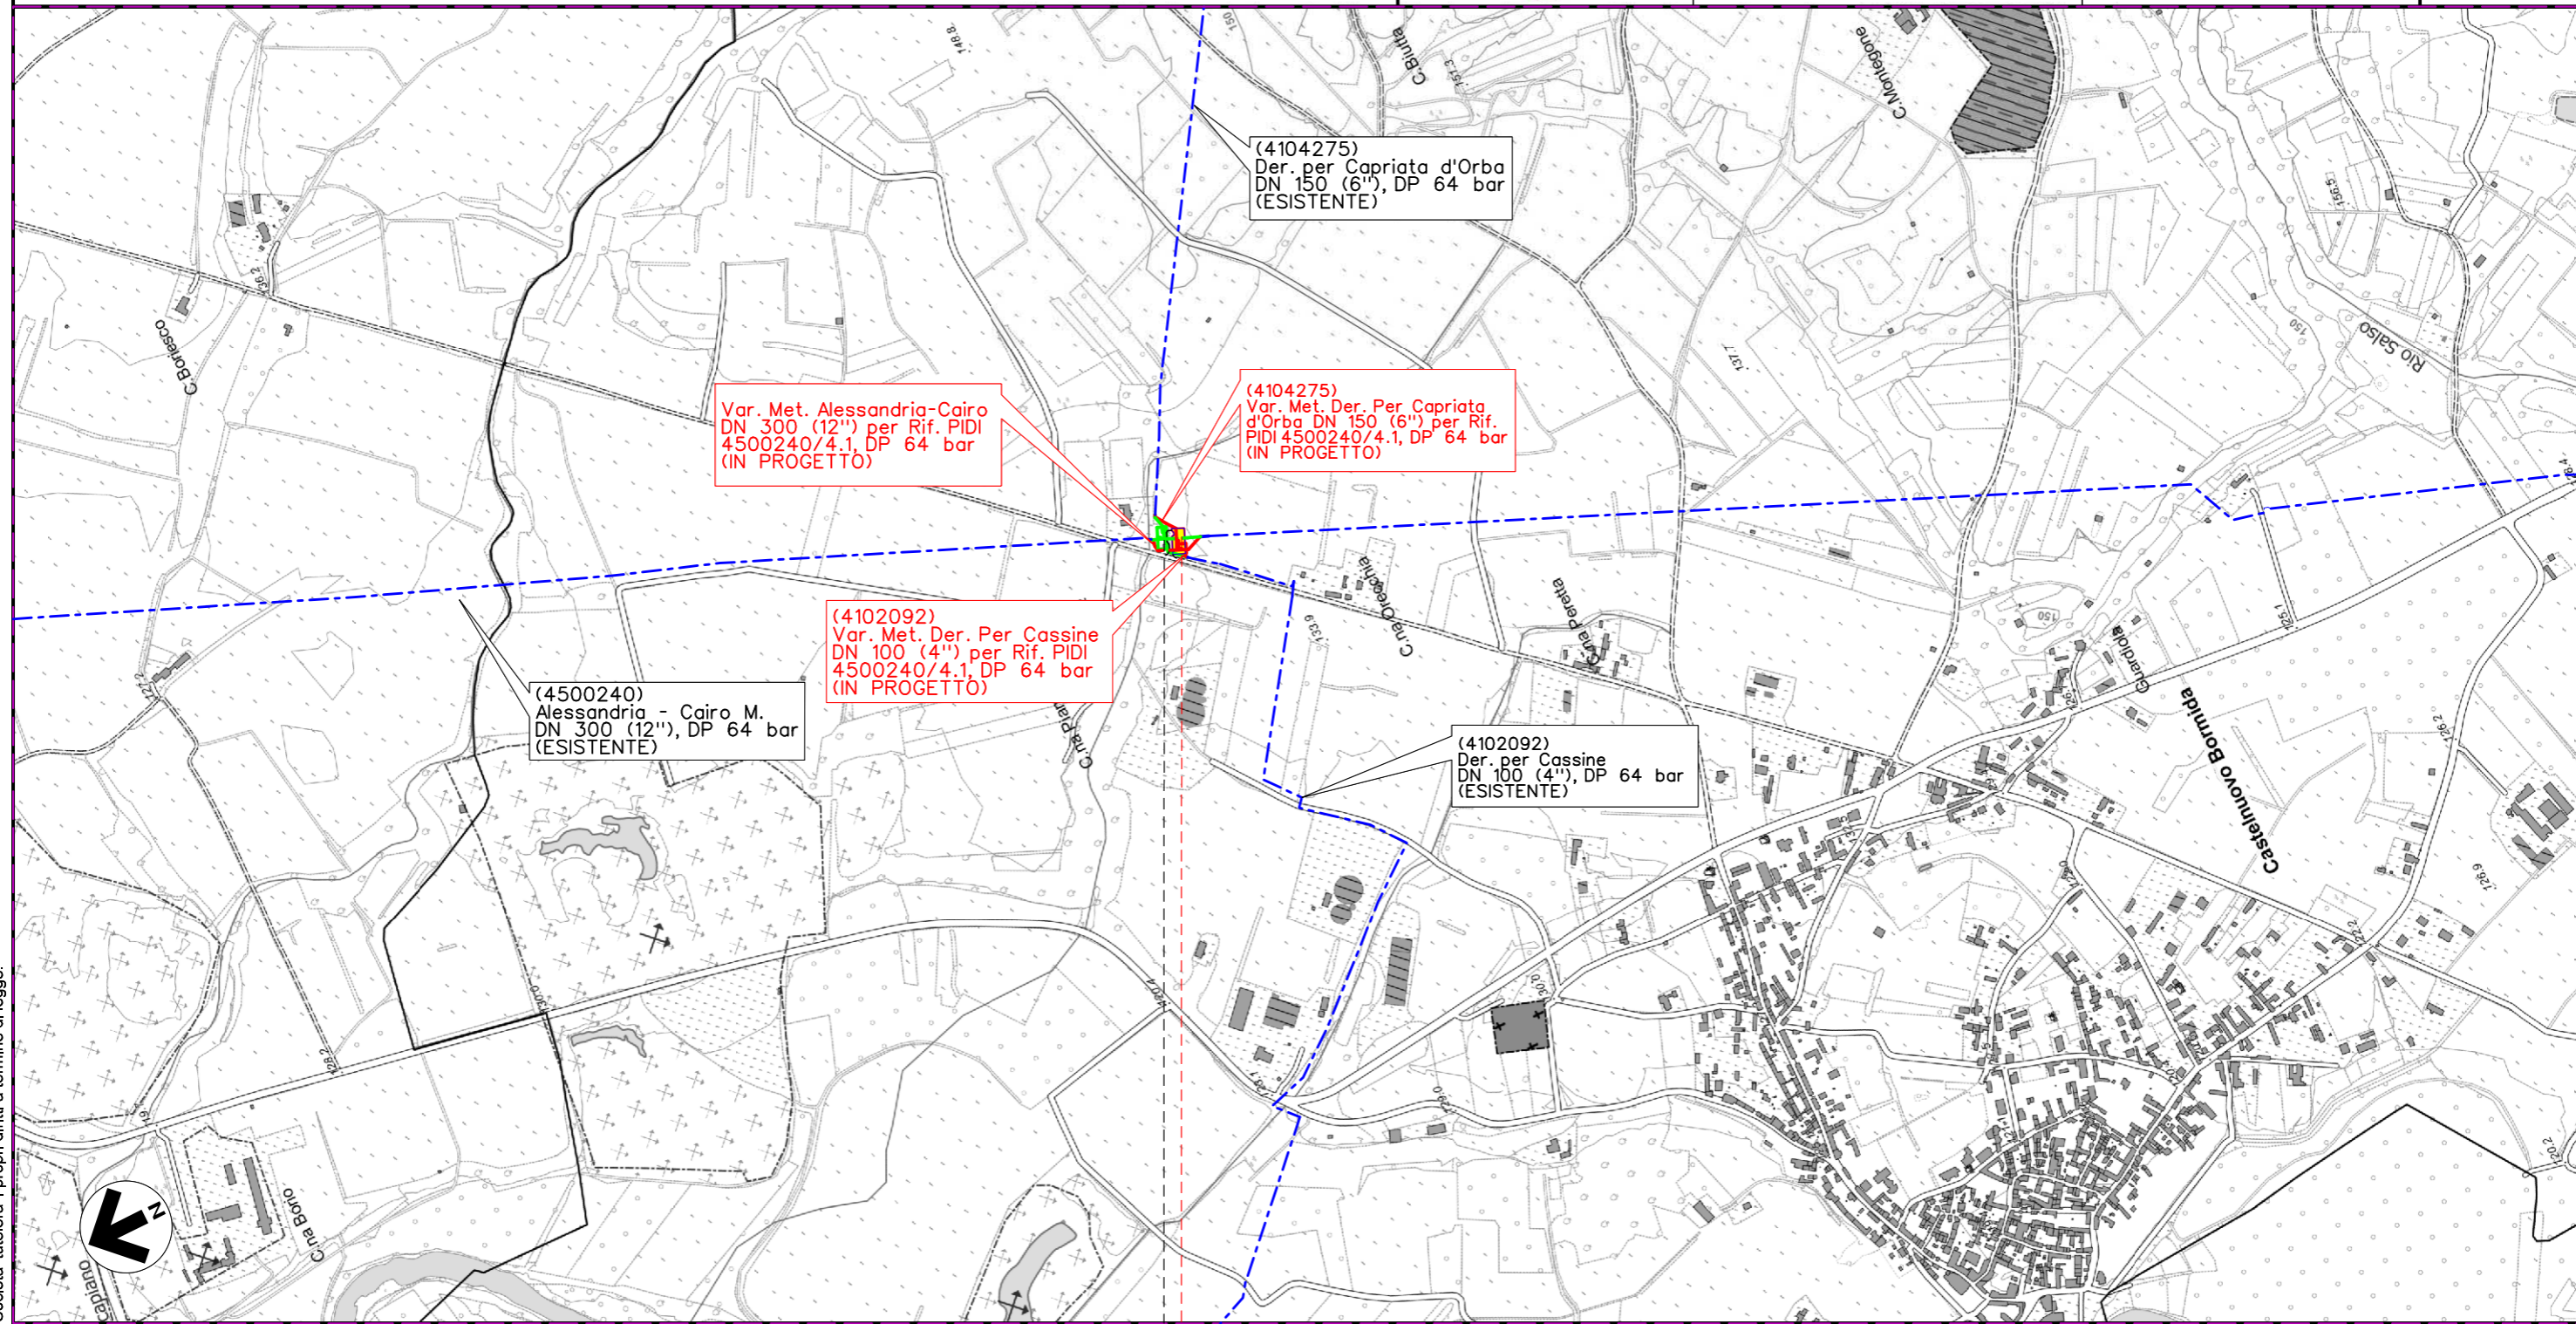

0 0+100

SEZZADIO

CASTELNUOVO BORMIDA

ALESSANDRIA




Il presente disegno e' di proprieta' aziendale - La Societa' tutelera' i propri diritti a termine di legge.

MET. ALESSANDRIA-CAIRO MONTENOTTE DN 300 (12") - DP 64 bar
 Varianti per realizzazione Impianti di Lancio/Ricevimento Pig
 e Rifacimento Impianti di Linea per predisposizione piggabilità metanodotto


TRACCIATO DI PROGETTO CON SITINATURA 2000

1	13/09/2019	EMISSIONE A SEGUITO COMMENTI SCREENING	E. TALARICO	G. CICCARELLI	F. FERRINI
0	13/09/2019	EMISSIONE PER COMMENTI	A. GIGLIOTTI	G. CICCARELLI	F. FERRINI
INDICE	DATA	REVISIONI	ELABORATO	VERIFICATO	APPROVATO
			PROGETTISTA  Rif. TFM: 011-PJ10-033-00-DT-D-5209		
			Dis. 00-DT-D-5209		Foglio 4 di 9
			Comm. NR/18016		Scala 1:10000

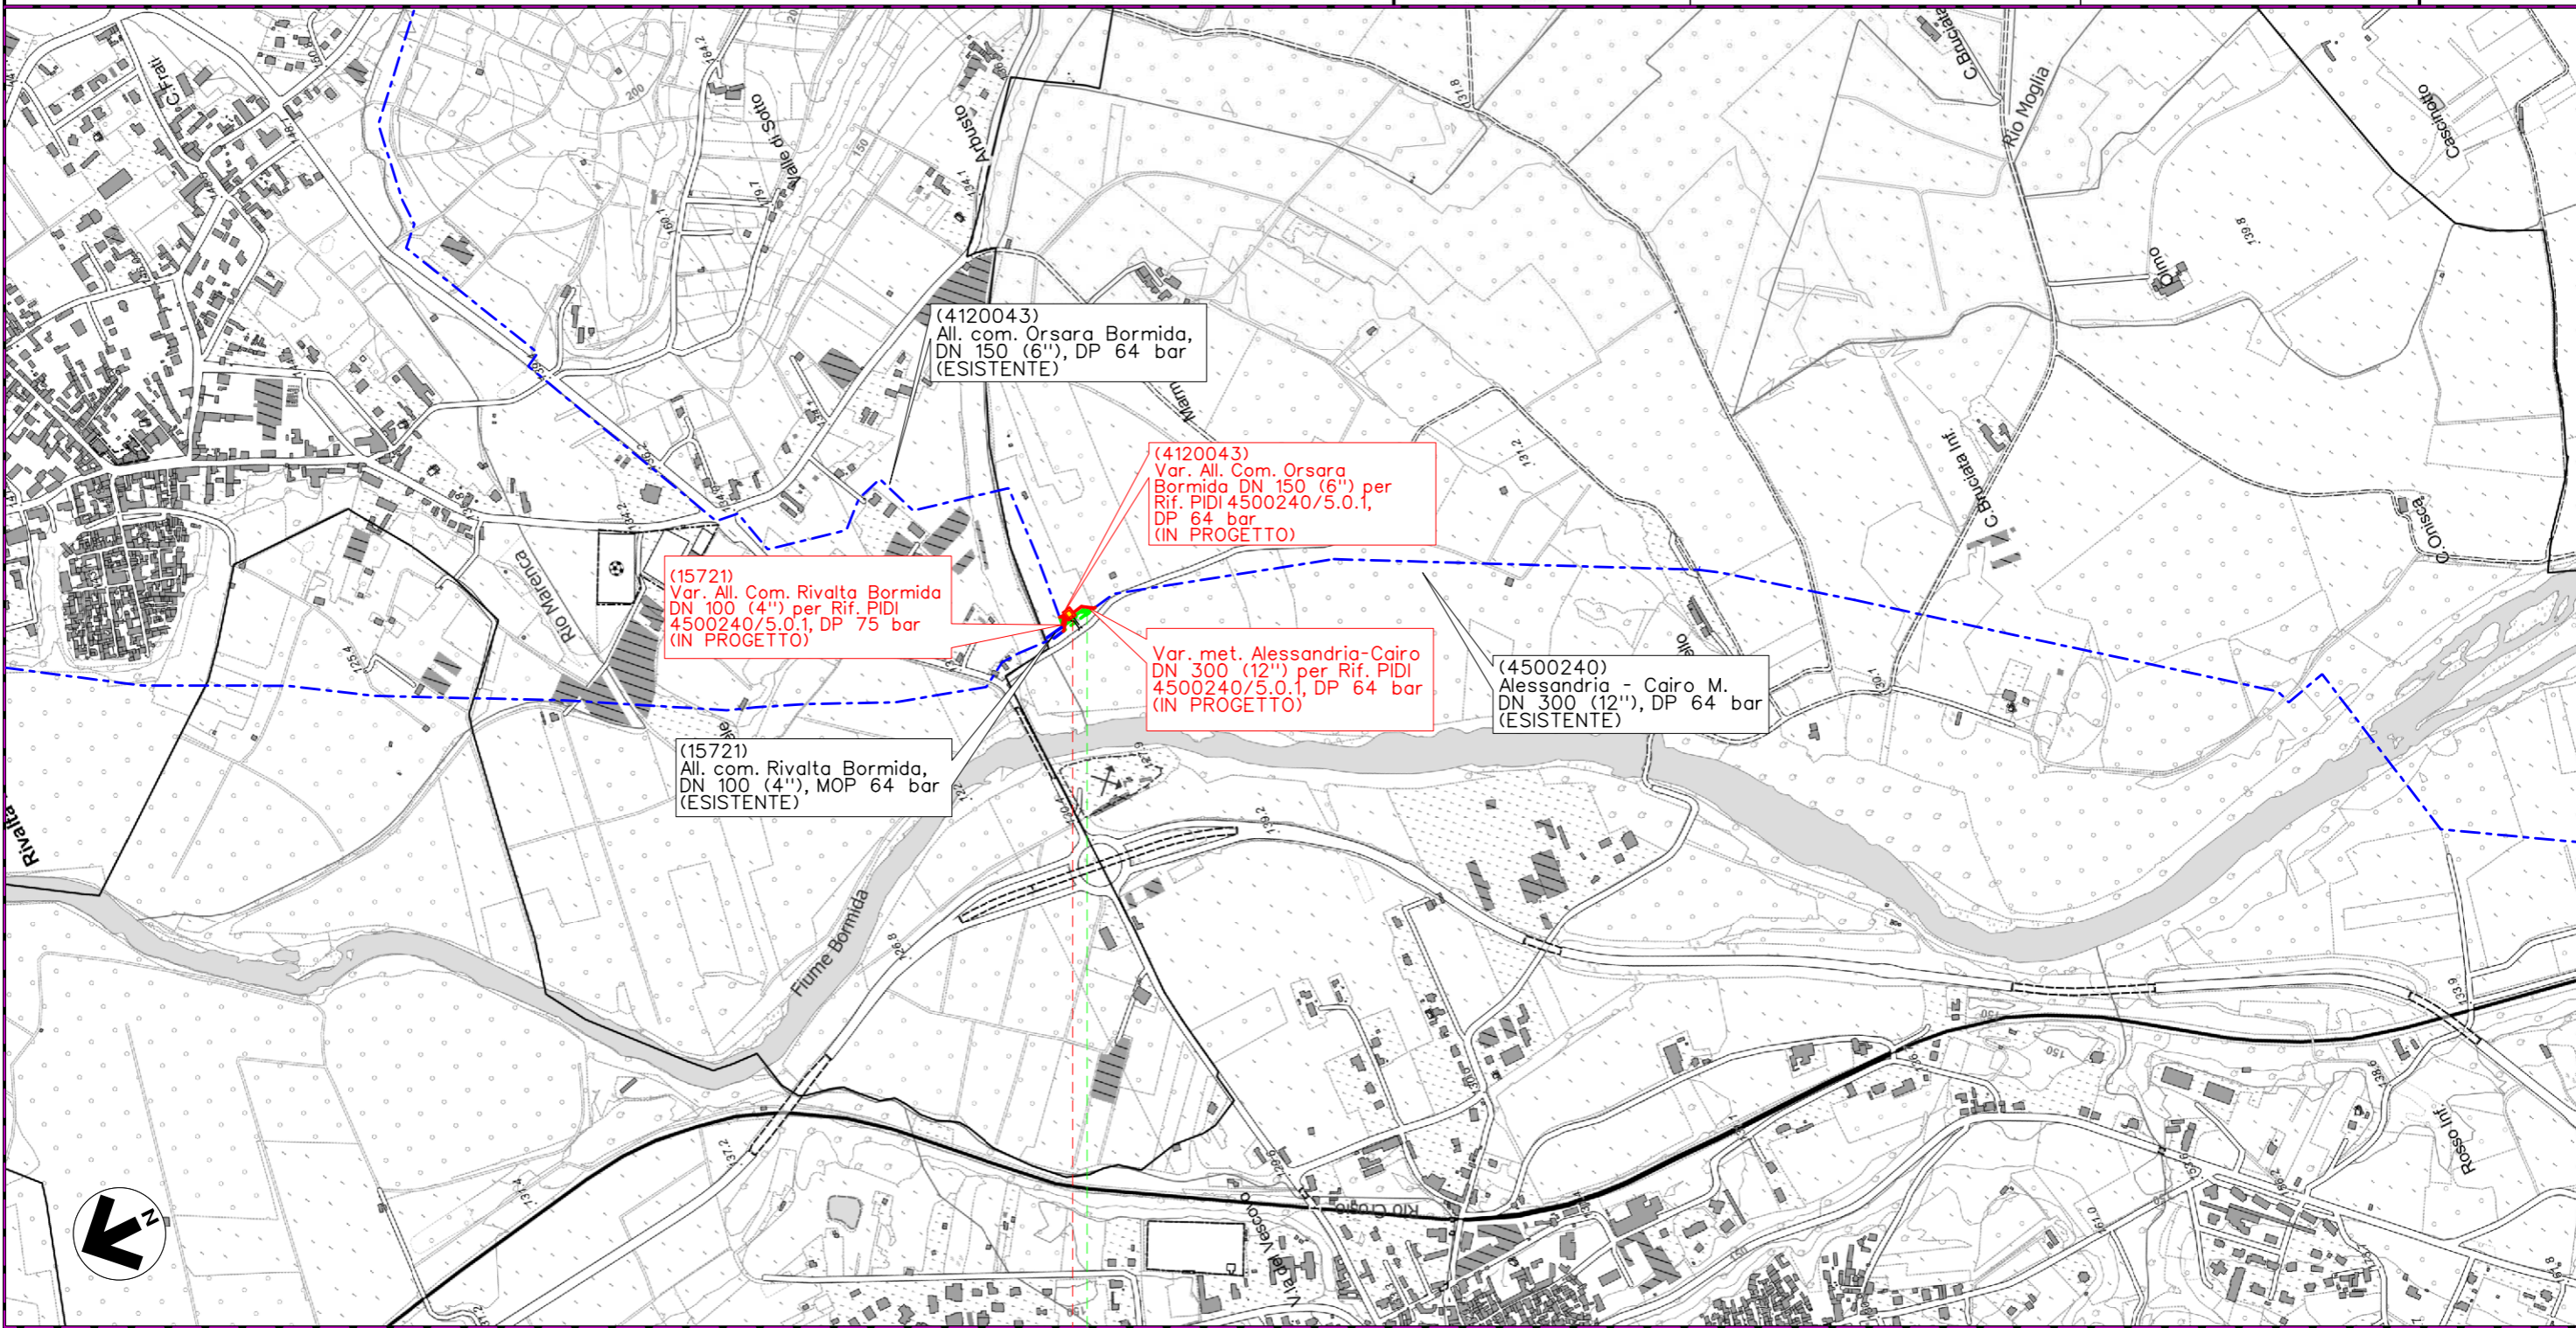

0 0+075

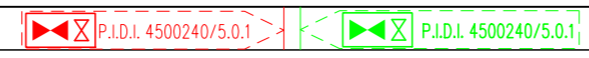

RIVALTA BORMIDA	STREVI	RIVALTA BORMIDA	ALESSANDRIA	STREVI
-----------------	--------	-----------------	-------------	--------




Il presente disegno e' di proprieta' aziendale - La Societa' tutelera' i propri diritti a termine di legge.

MET. ALESSANDRIA-CAIRO MONTENOTTE DN 300 (12") - DP 64 bar
 Varianti per realizzazione Impianti di Lancio/Ricevimento Pig
 e Rifacimento Impianti di Linea per predisposizione piggabilità metanodotto

TRACCIATO DI PROGETTO CON SITINATURA 2000


1	13/09/2019	EMISSIONE A SEGUITO COMMENTI SCREENING	E. TALARICO	G. CICCARELLI	F. FERRINI
0	13/09/2019	EMISSIONE PER COMMENTI	A. GIGLIOTTI	G. CICCARELLI	F. FERRINI
INDICE	DATA	REVISIONI	ELABORATO	VERIFICATO	APPROVATO
			PROGETTISTA  Rif. TFM: 011-PJ10-033-00-DT-D-5209		
			Dis. 00-DT-D-5209		Foglio 5 di 9
			Comm. NR/18016		Scala 1:10000

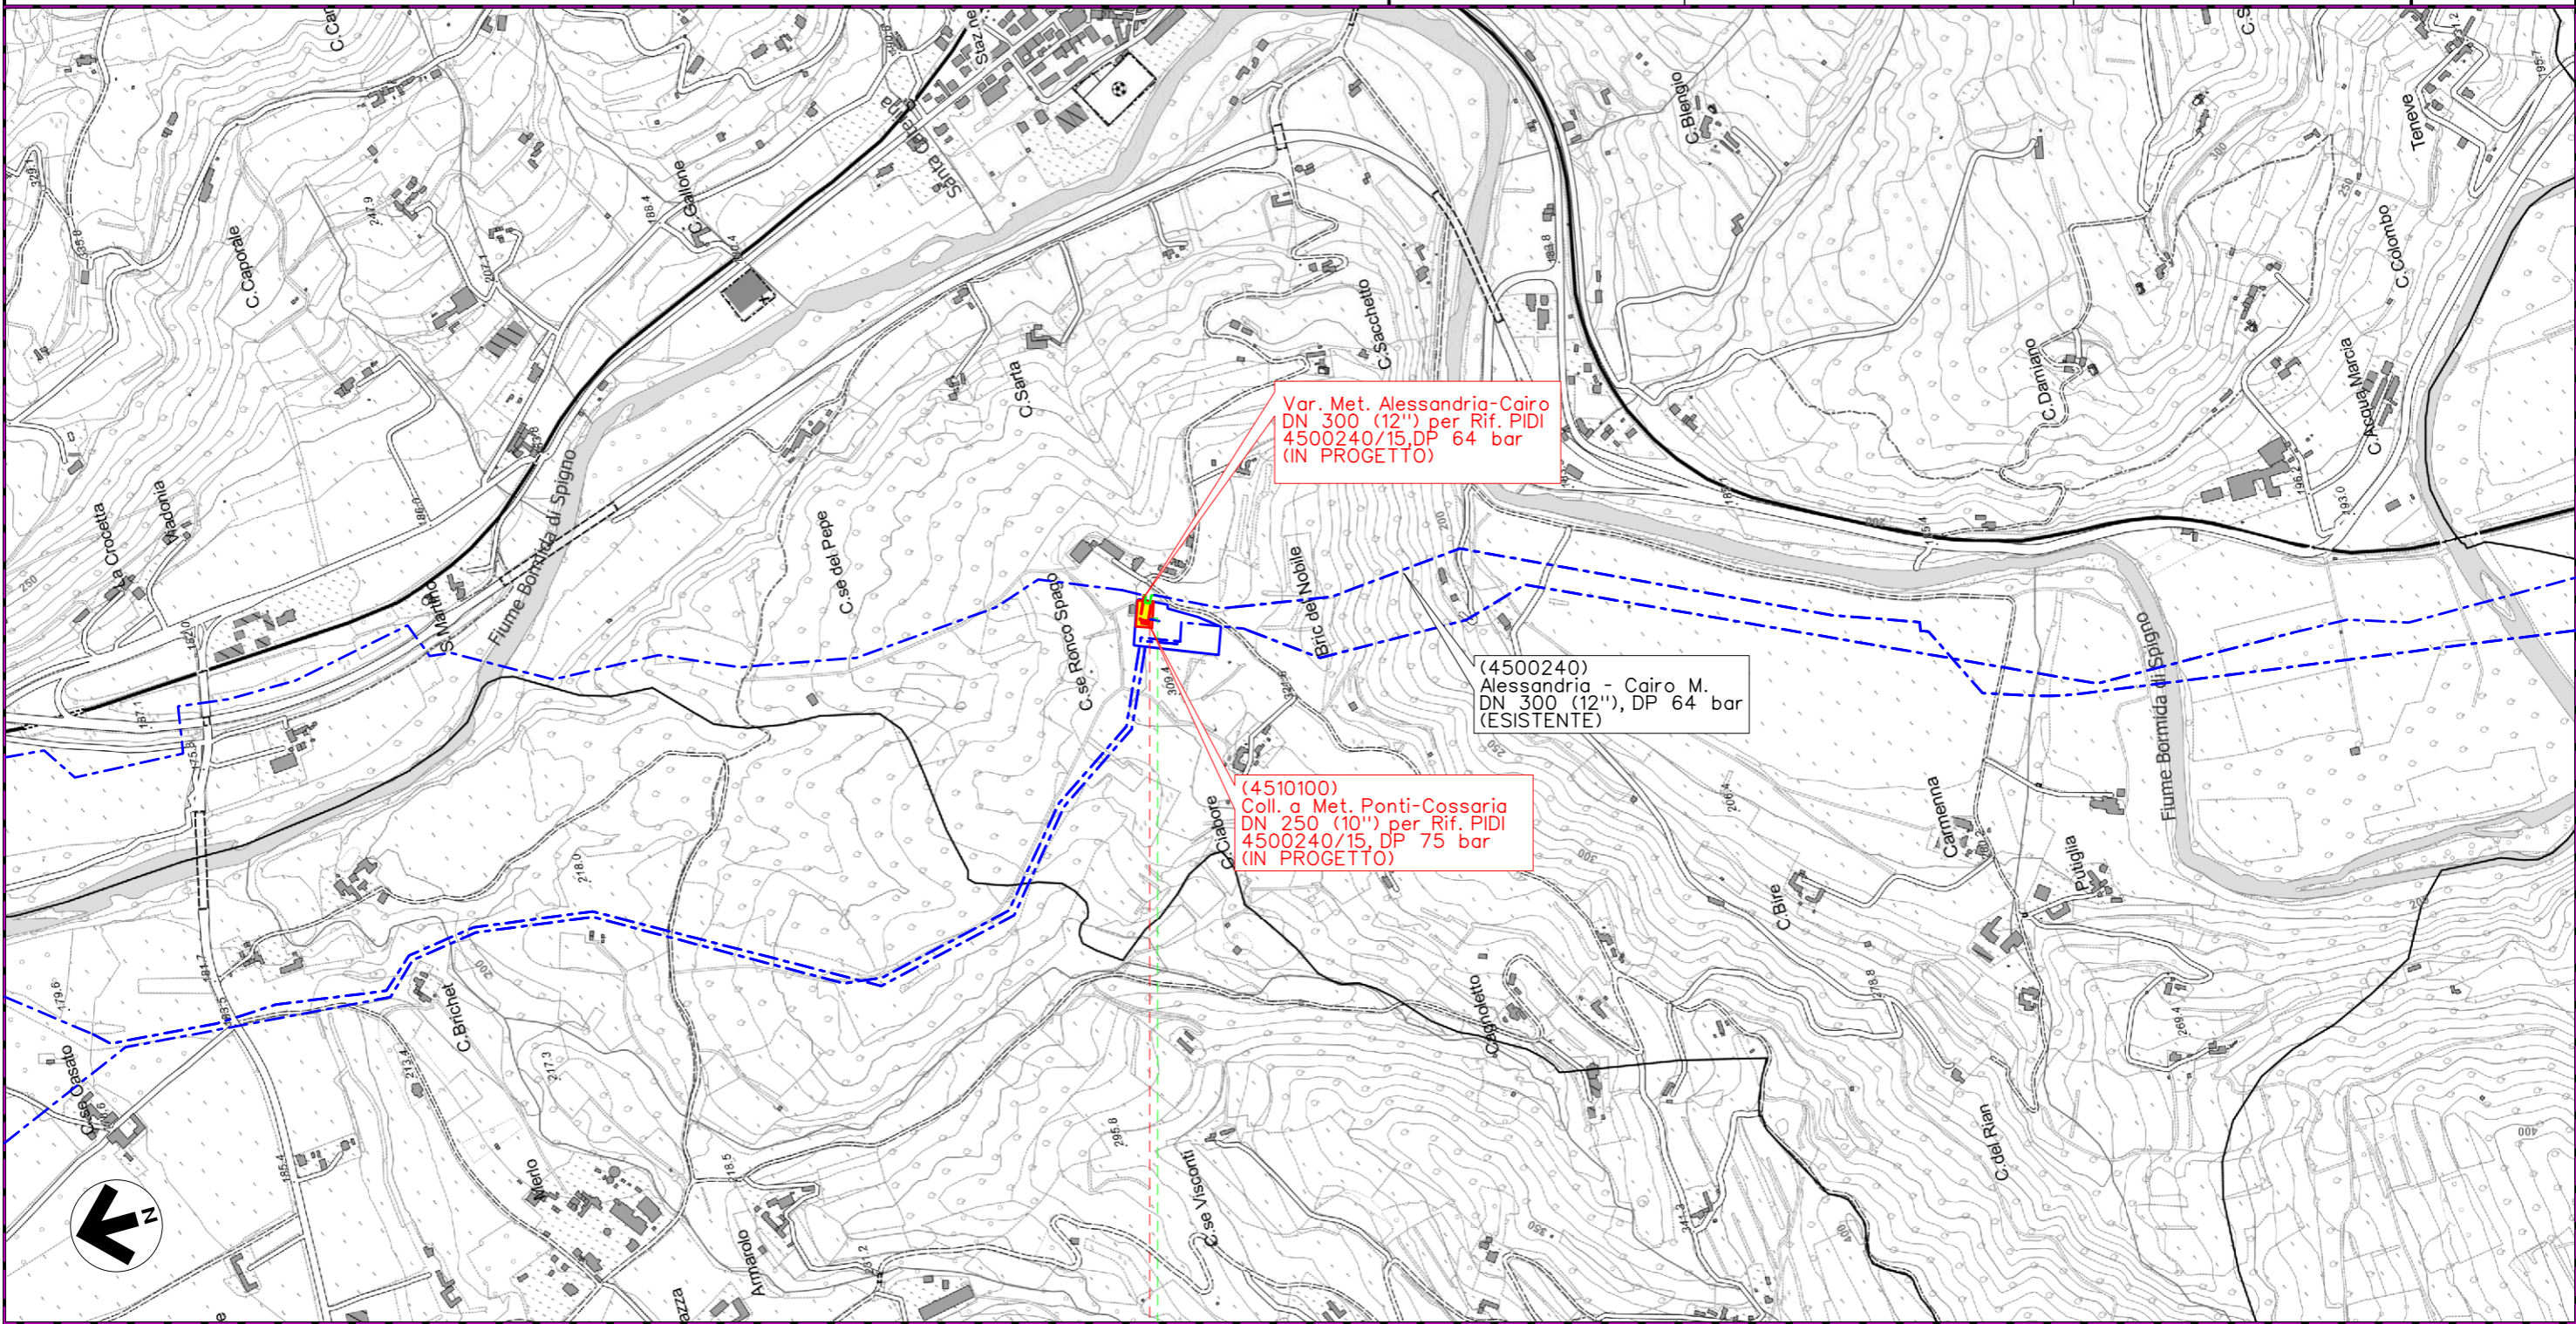

00+090



PONTI

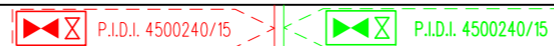
ALESSANDRIA



MET. ALESSANDRIA-CAIRO MONTENOTTE DN 300 (12") - DP 64 bar
 Varianti per realizzazione Impianti di Lancio/Ricevimento Pig
 e Rifacimento Impianti di Linea per predisposizione piggabilita' metanodotto

TRACCIATO DI PROGETTO CON SITINATURA 2000

1	13/09/2019	EMISSIONE A SEGUITO COMMENTI SCREENING	E. TALARICO	G. CICCARELLI	F. FERRINI	Foglio 6 di 9 Scala 1:10000
0	13/09/2019	EMISSIONE PER COMMENTI	A. GIGLIOTTI	G. CICCARELLI	F. FERRINI	
INDICE	DATA	REVISIONI	ELABORATO	VERIFICATO	APPROVATO	
			PROGETTISTA  Rif. TFM: 011-PJ10-033-00-DT-D-5209			Dis. 00-DT-D-5209
						Comm. NR/18016

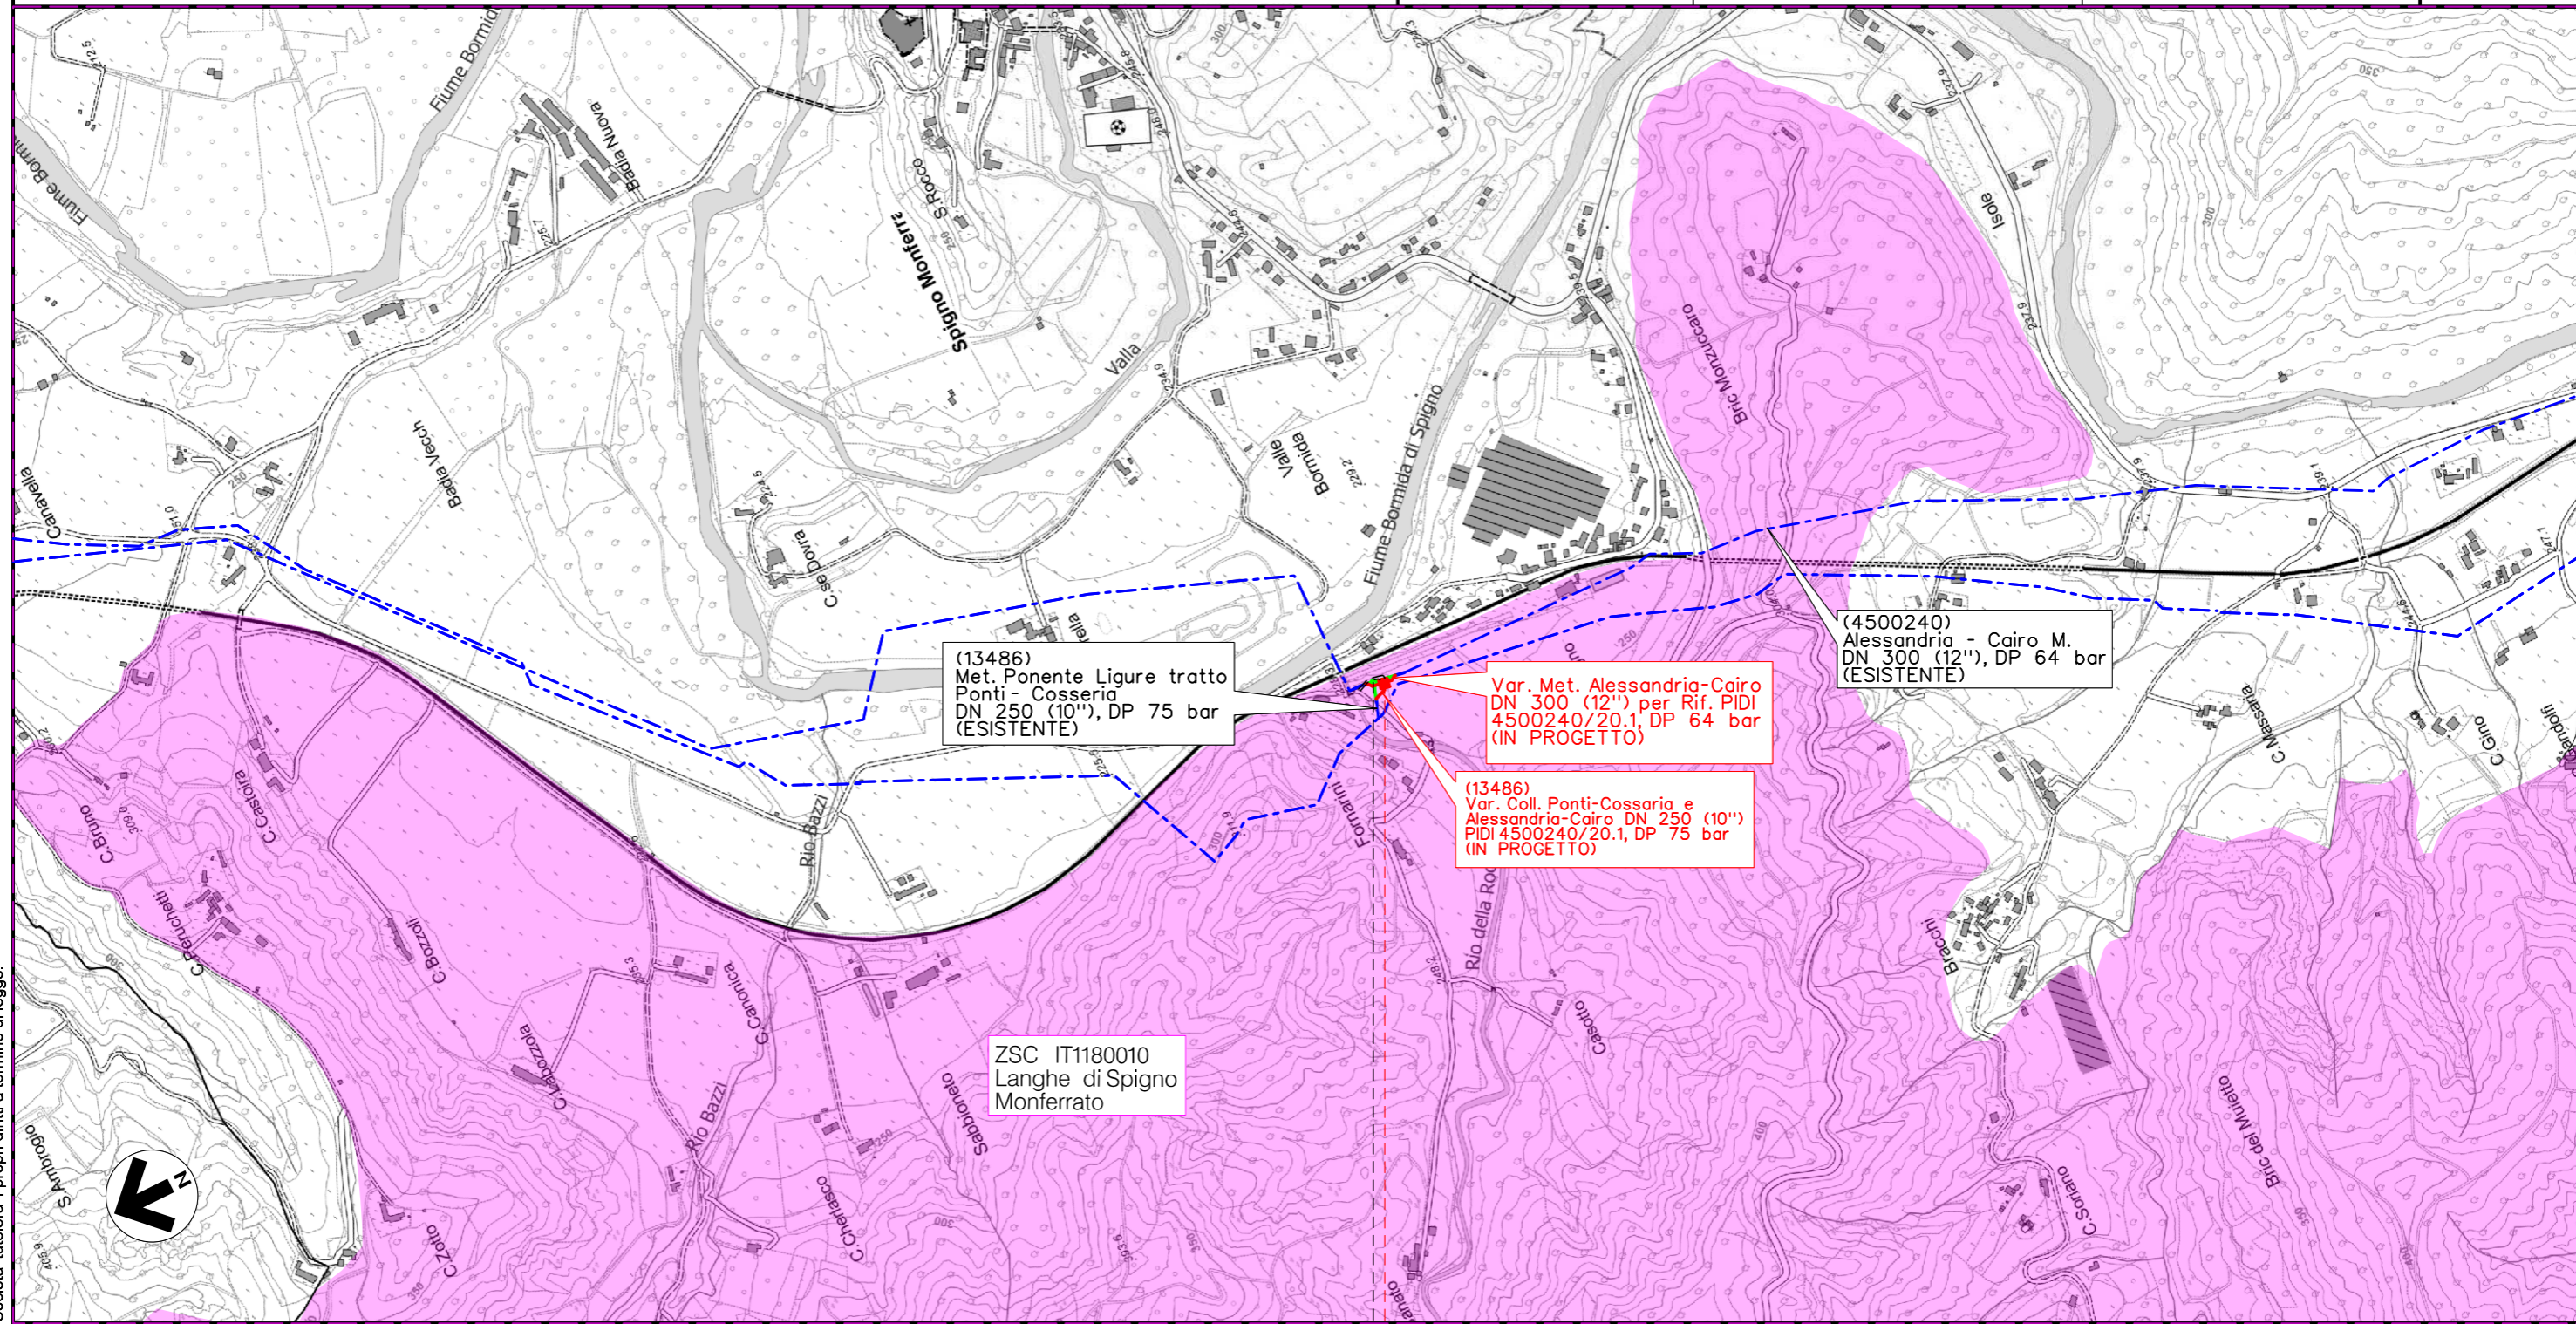

0 0+055

SPIGNO MONFERRATO



ALESSANDRIA




Il presente disegno e' di proprieta' aziendale - La Societa' tutelera' i propri diritti a termine di legge.

MET. ALESSANDRIA-CAIRO MONTENOTTE DN 300 (12") - DP 64 bar
 Varianti per realizzazione Impianti di Lancio/Ricevimento Pig
 e Rifacimento Impianti di Linea per predisposizione piggabilità metanodotto


TRACCIATO DI PROGETTO CON SITINATURA 2000

1	13/09/2019	EMISSIONE A SEGUITO COMMENTI SCREENING	E. TALARICO	G. CICCARELLI	F. FERRINI
0	13/09/2019	EMISSIONE PER COMMENTI	A. GIGLIOTTI	G. CICCARELLI	F. FERRINI
INDICE	DATA	R E V I S I O N I			ELABORATO
		PROGETTISTA			Dis. 00-DT-D-5209
		  Rif. TFM: 011-PJ10-033-00-DT-D-5209			Comm. NR/18016

Foglio
7
di 9
Scala
1:10000

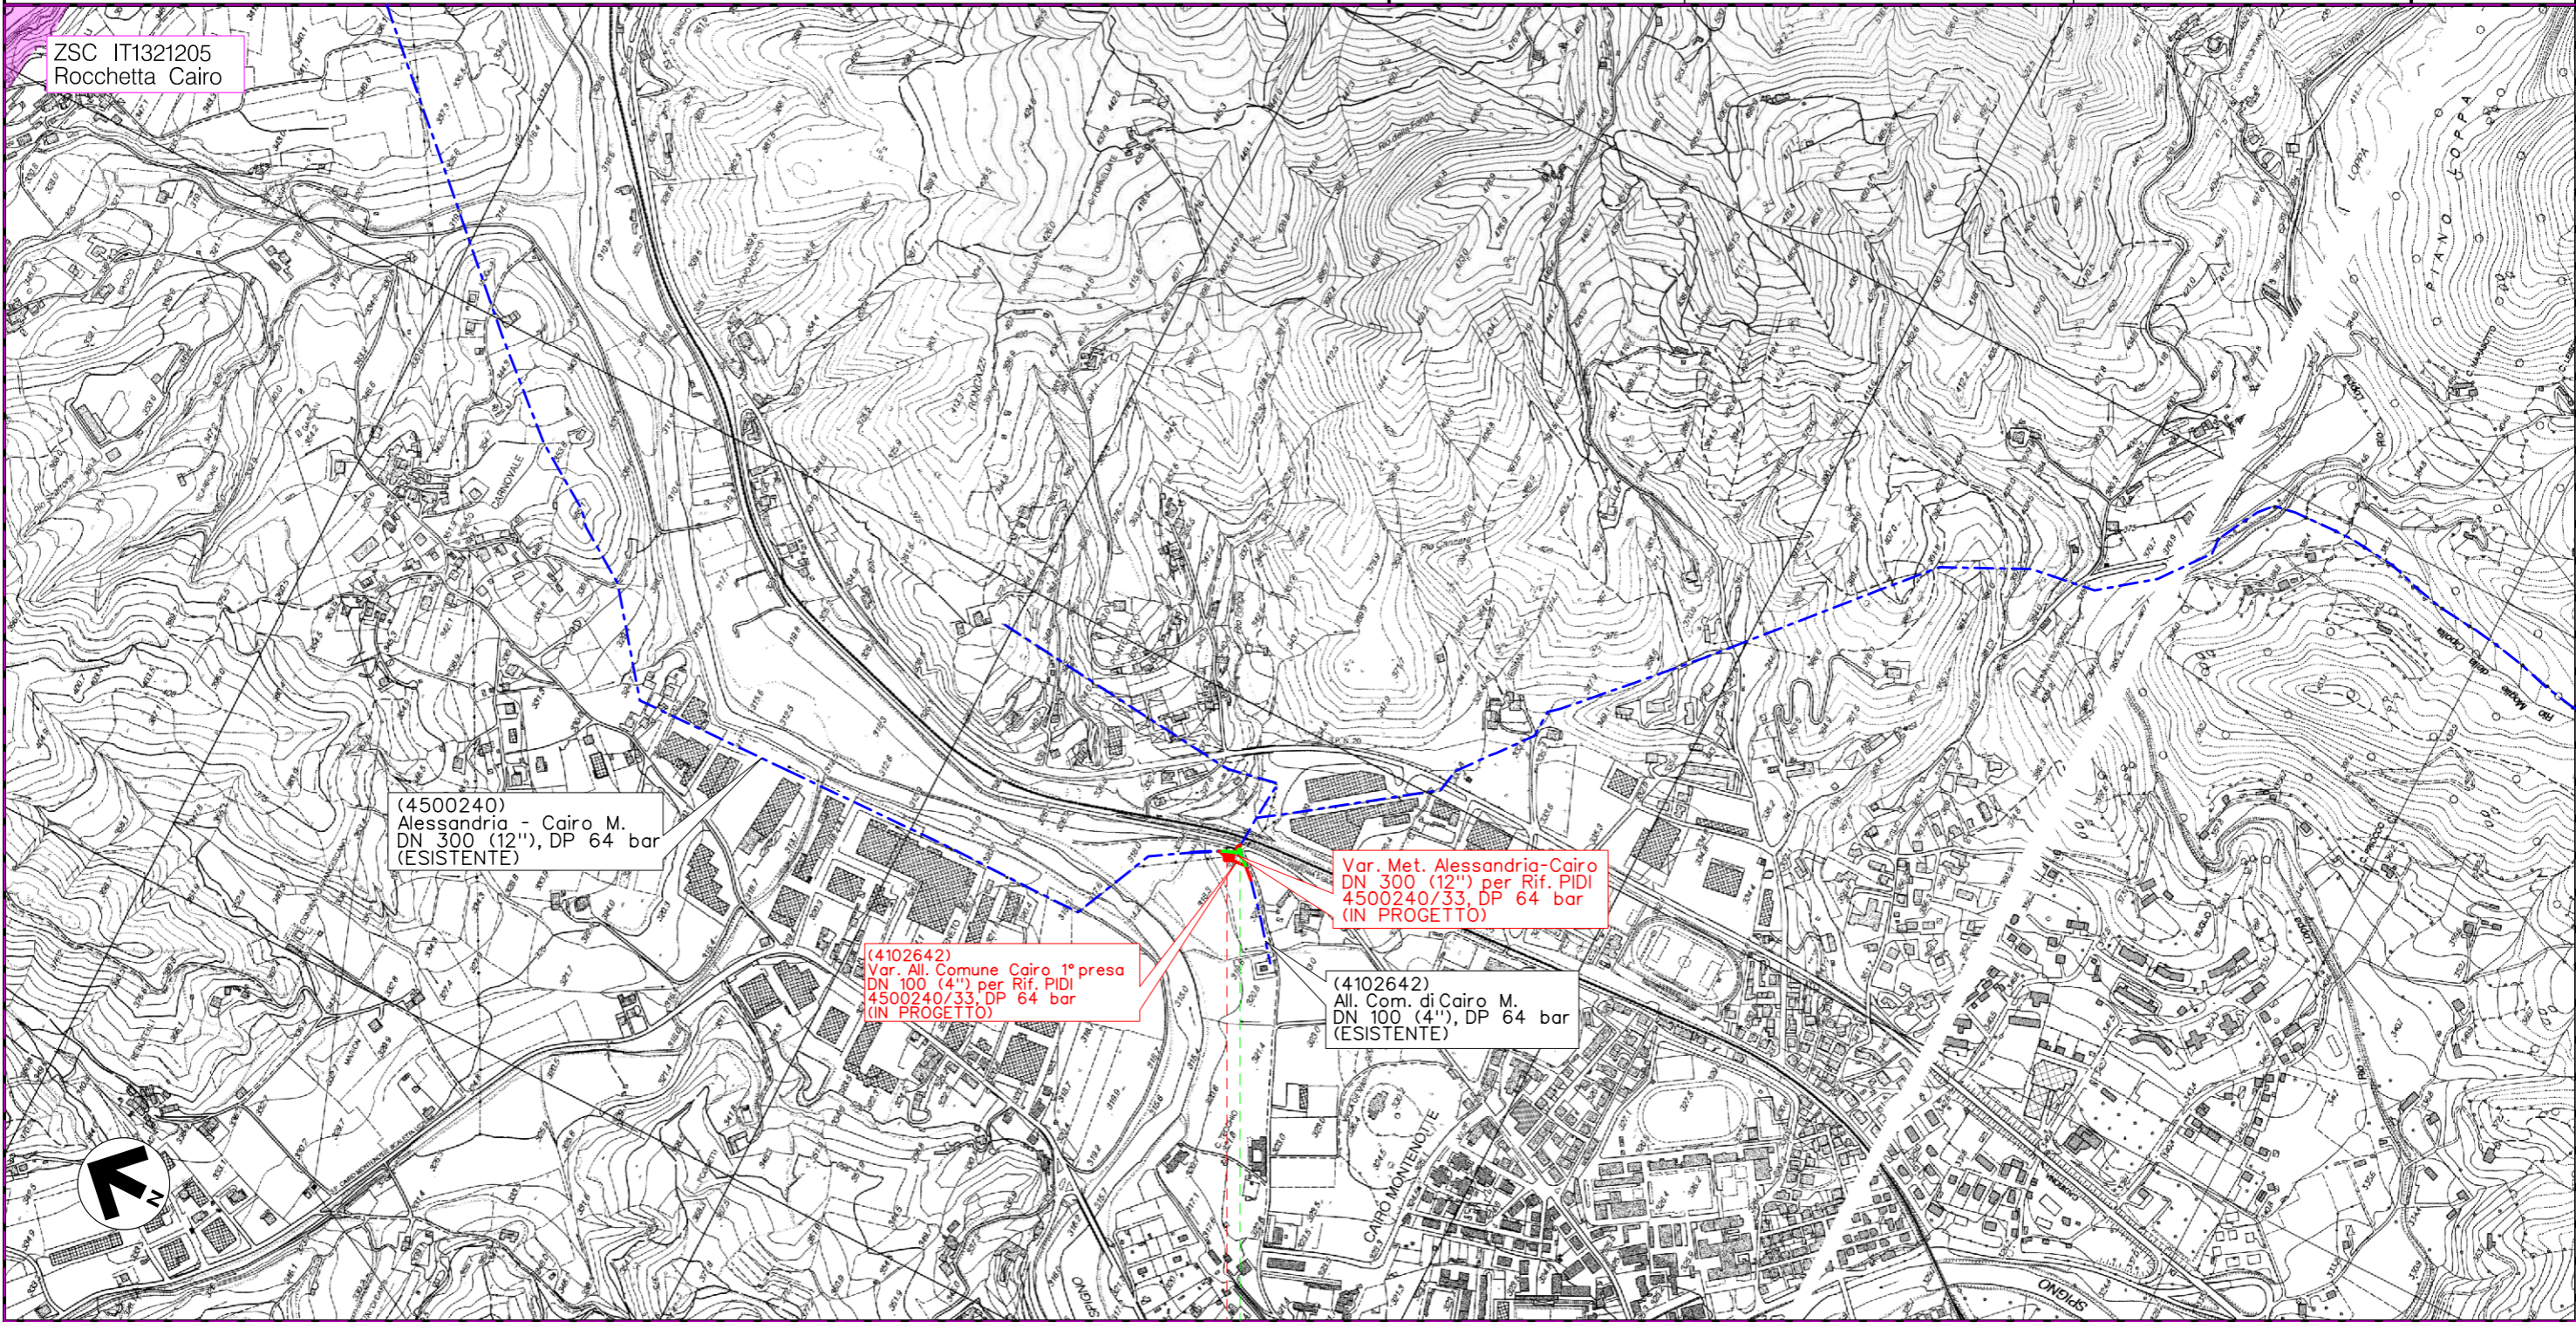

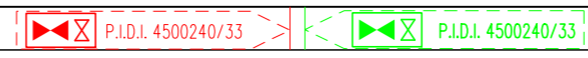

00+050
CAIRO MONTENOTTE
SAVONA




Il presente disegno e' di proprieta' aziendale - La Societa' tutelera' i propri diritti a termine di legge.

MET. ALESSANDRIA-CAIRO MONTENOTTE DN 300 (12") - DP 64 bar
 Varianti per realizzazione Impianti di Lancio/Ricevimento Pig
 e Rifacimento Impianti di Linea per predisposizione piggabilità metanodotto

TRACCIATO DI PROGETTO CON SITINATURA 2000




1	13/09/2019	EMISSIONE A SEGUITO COMMENTI SCREENING	E. TALARICO	G. CICCARELLI	F. FERRINI
0	13/09/2019	EMISSIONE PER COMMENTI	A. GIGLIOTTI	G. CICCARELLI	F. FERRINI
INDICE	DATA	REVISIONI	ELABORATO	VERIFICATO	APPROVATO
			PROGETTISTA  Rif. TFM: 011-PJ10-033-00-DT-D-5209		
			Dis. 00-DT-D-5209		Foglio 8 di 9
			Comm. NR/18016		Scala 1:10000

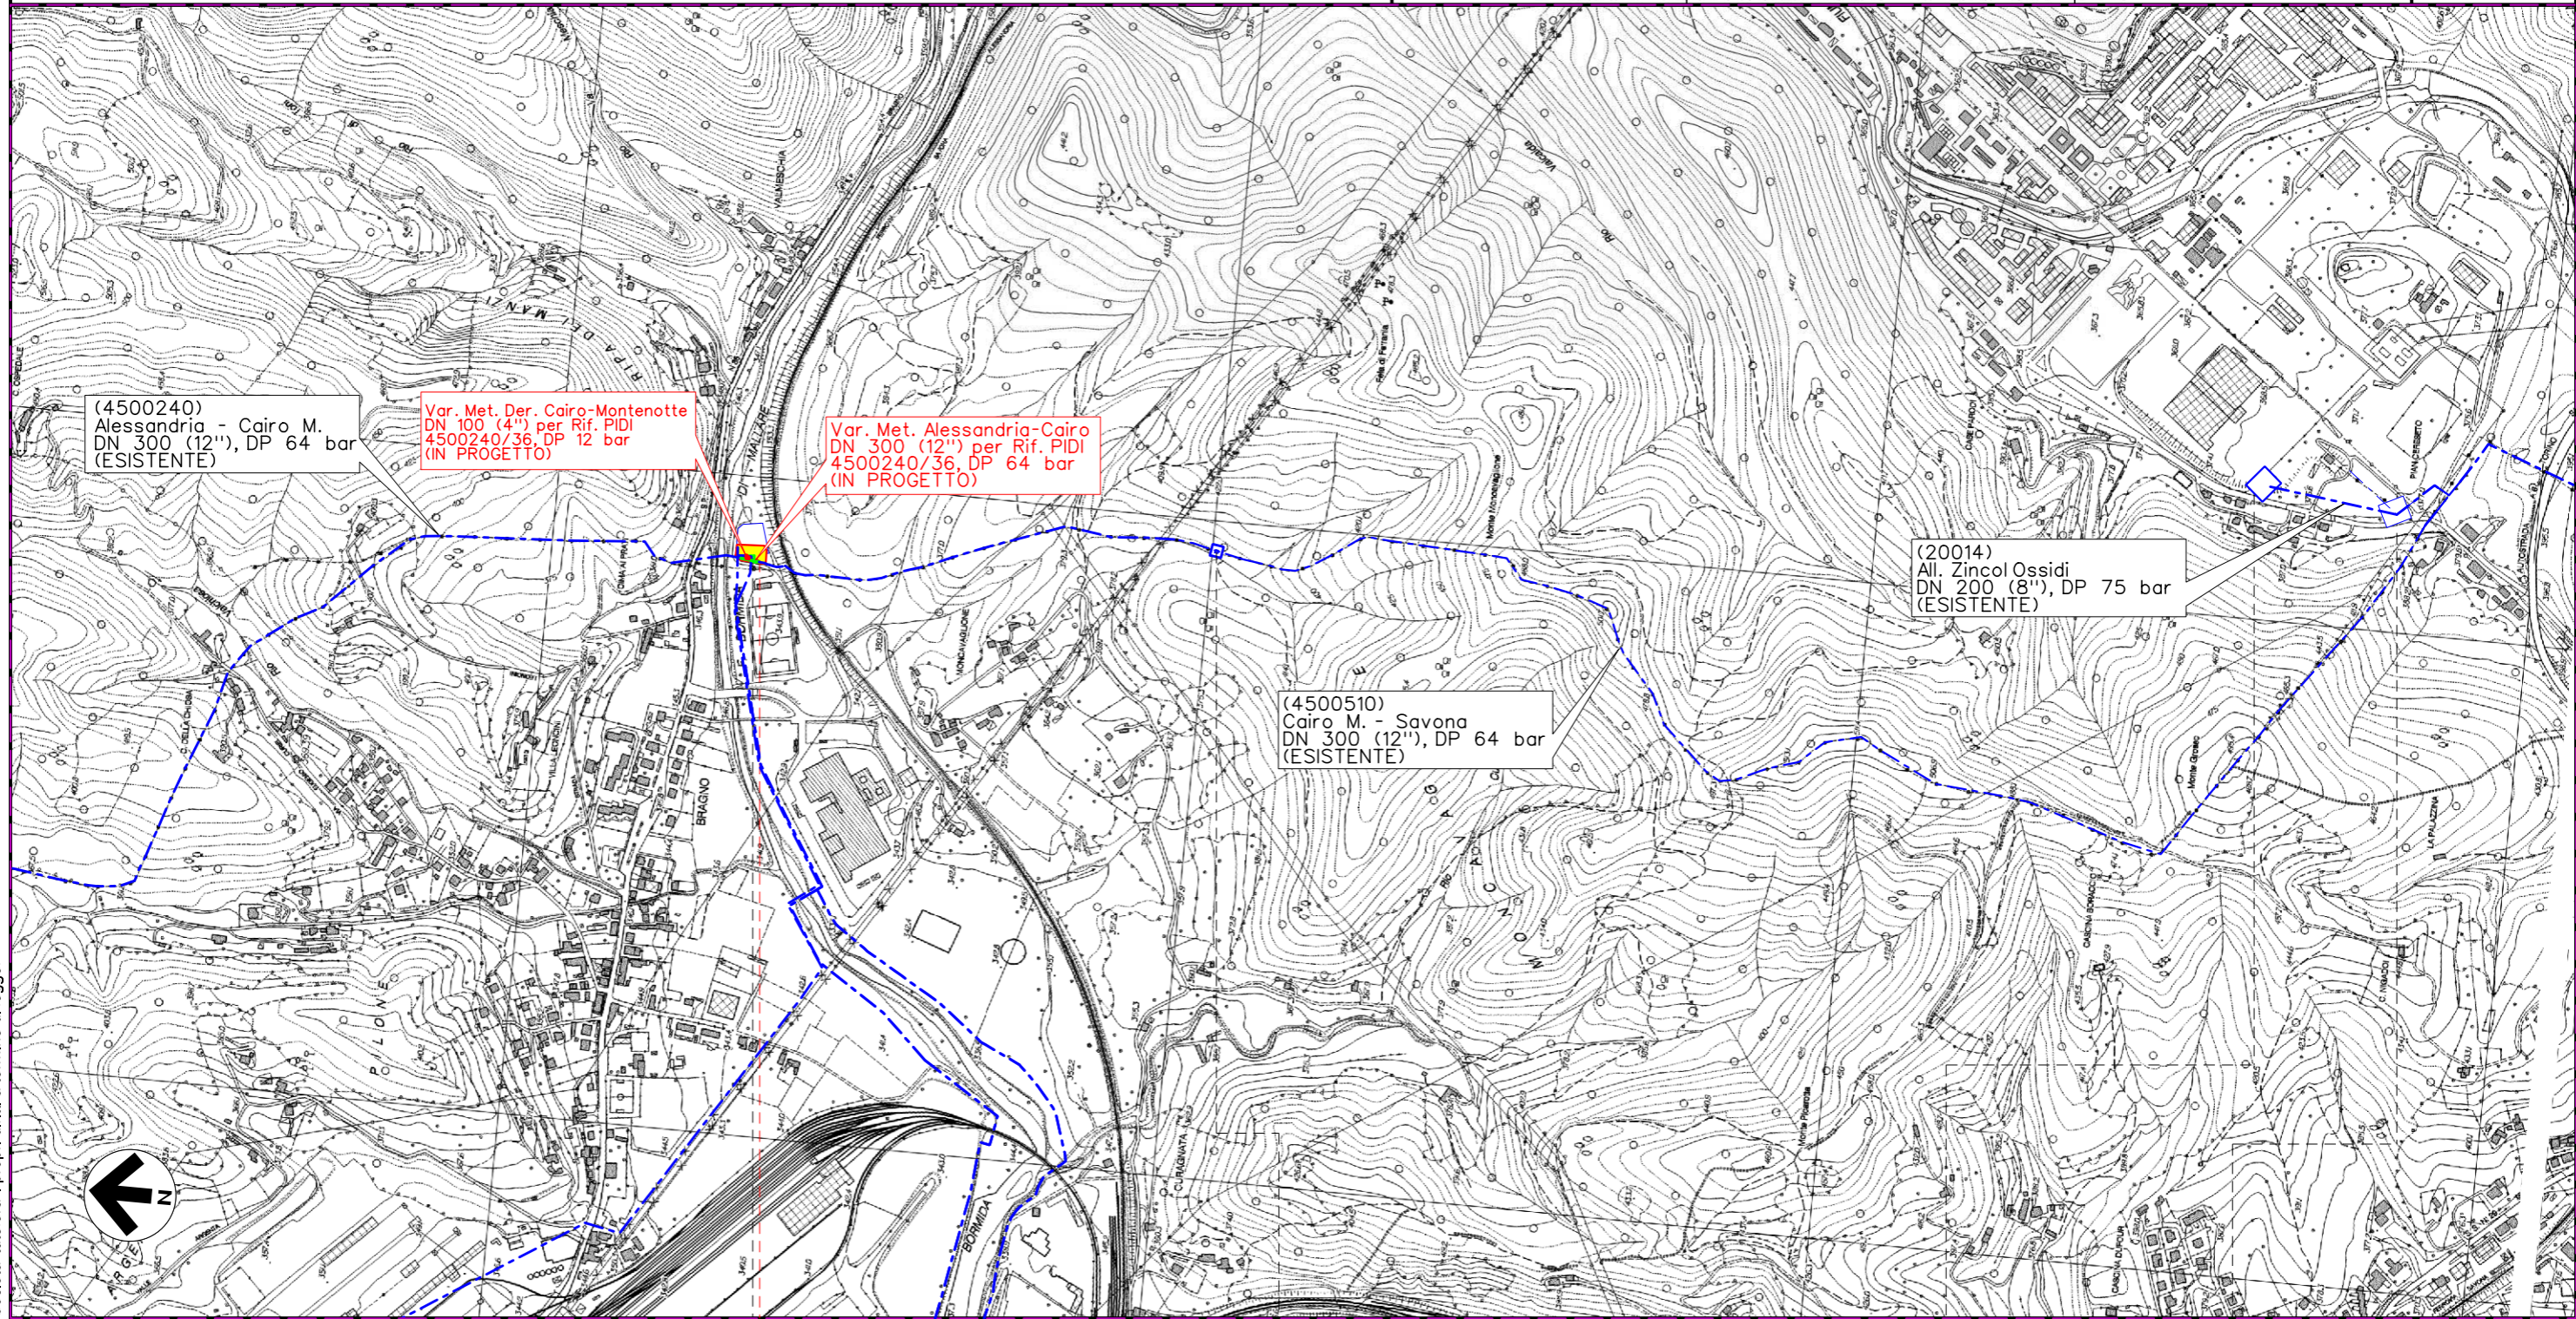

0+030

CAIRO MONTENOTTE

SAVONA

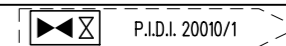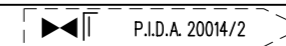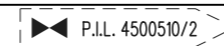

1	13/09/2019	EMISSIONE A SEGUITO COMMENTI SCREENING	E.TALARICO	G.CICCARELLI	F.FERRINI
0	13/09/2019	EMISSIONE PER COMMENTI	A.GIGLIOTTI	G.CICCARELLI	F.FERRINI
INDICE	DATA	R E V I S I O N I			ELABORATO
			VERIFICATO	APPROVATO	

TRACCIATO DI PROGETTO CON SITI NATURA 2000



Dis. 00-DT-D-5209
Comm. NR/18016

LEGENDA

SIMBOLOGIA CARTOGRAFICA

- | | | | |
|--|---|--|---|
| | Metanodotto in progetto | | Metanodotto in progetto (altre ipotesi) |
| | Metanodotti in esercizio | | Altri metanodotti in progetto |
| | Metanodotti da porre fuori esercizio e recuperare | | Gallerie, Tunnel, Mini-Microtunnel, Raise Boring e T.O.C. |
| | Aree impianti stacco-terminale in progetto | | Impianti di linea in progetto |
| | Aree impianti stacco-terminale esistenti | | Impianti di linea su rete in esercizio |
| | Piazzola di stoccaggio tubazioni | | Impianti di linea da porre fuori esercizio e recuperare |
| | Strada di accesso all'impianto | | Depositi temporanei |
| | Adeguamento strade esistenti | | Strade di accesso provvisorio |
| | Limite sovrapposizione fogli | | Strade di recente realizzazione |
| | Altre condotte di terzi | | Punto di ripresa fotografico e numerazione |

SIMBOLOGIA MECCANICA

- Punto di intercettazione di linea (P.I.L.)
- Punto di intercettazione di derivazione importante (P.I.D.I.)
- Punto di intercettazione di derivazione semplice con stacco da P.I.L. (P.I.D.S.)
- Punto di intercettazione e derivazione semplice con stacco da Linea (P.I.D.S.)
- Punto di intercettazione con discaggio di allacciamento (P.I.D.A.)
- Punto predisposto per il discaggio di allacciamento (P.P.D.A.)
- Punto di sezionamento elettrico terminale (P.S.E.T.)
- Stazione predisposta per lancio e ricevimento PIG
- Impianto di riduzione/regolazione della pressione

SIMBOLOGIA TEMATICA

- RETE NATURA 2000
- Zona Speciale di Conservazione - ZSC - (92/43/CEE)
- IT1180010
Langhe di Spigno Monferrato

Il presente disegno è di proprietà aziendale - La Società tutela i propri diritti a termine di legge.

Progressiva chilometrica	N.
Comuni	
Province	
Impianti	Tipo - N. - Prog. - IN PROGETTO Tipo - N. - Prog. - ESISTENTE Tipo - N. - Prog. - DA SMANTEL.
Attraversamenti	TIPOLOGIA ATTRAVERSATA (SS n. **, corso d'acqua, ferrovia, ecc.)
Strade - Piste - Piazzole tubazioni	ACCESSO IMPIANTI ADEGUAMENTI STRADE STRADE PROVVISORIE DEPOSITI TEMPORANEI Dn N. PIAZ. Pn