



- LEGENDA:**
- Linea esterna di connessione alla sse
  - Cavidotto interno
  - Piazzola definitiva
  - Piazzola di montaggio
  - Viabilità su strada esistente da adeguare
  - Viabilità su strada di nuova realizzazione
  - Viabilità su strada pubblica provinciale

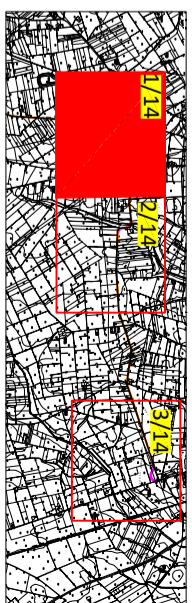


Impianto Eolico composto da n. 7 aerogeneratori per una potenza complessiva di 42 MW nei Comuni di Brindisi, Mesagne e Cellino San Marco (BR)

Elaborato:		Numero elaborato	
Cartografia di inquadramento dell'impianto su base CTR		01/14	
<b>IDENTIFICAZIONE ELABORATO</b>			
Livello progettazione	Codice	Data	Scala / REV.
W389EX4_CTR		18/12/2019	1:5000 / 00
Società: EN.IT S.R.L. Via Francia, 21/C 37135 - Verona (VR)			

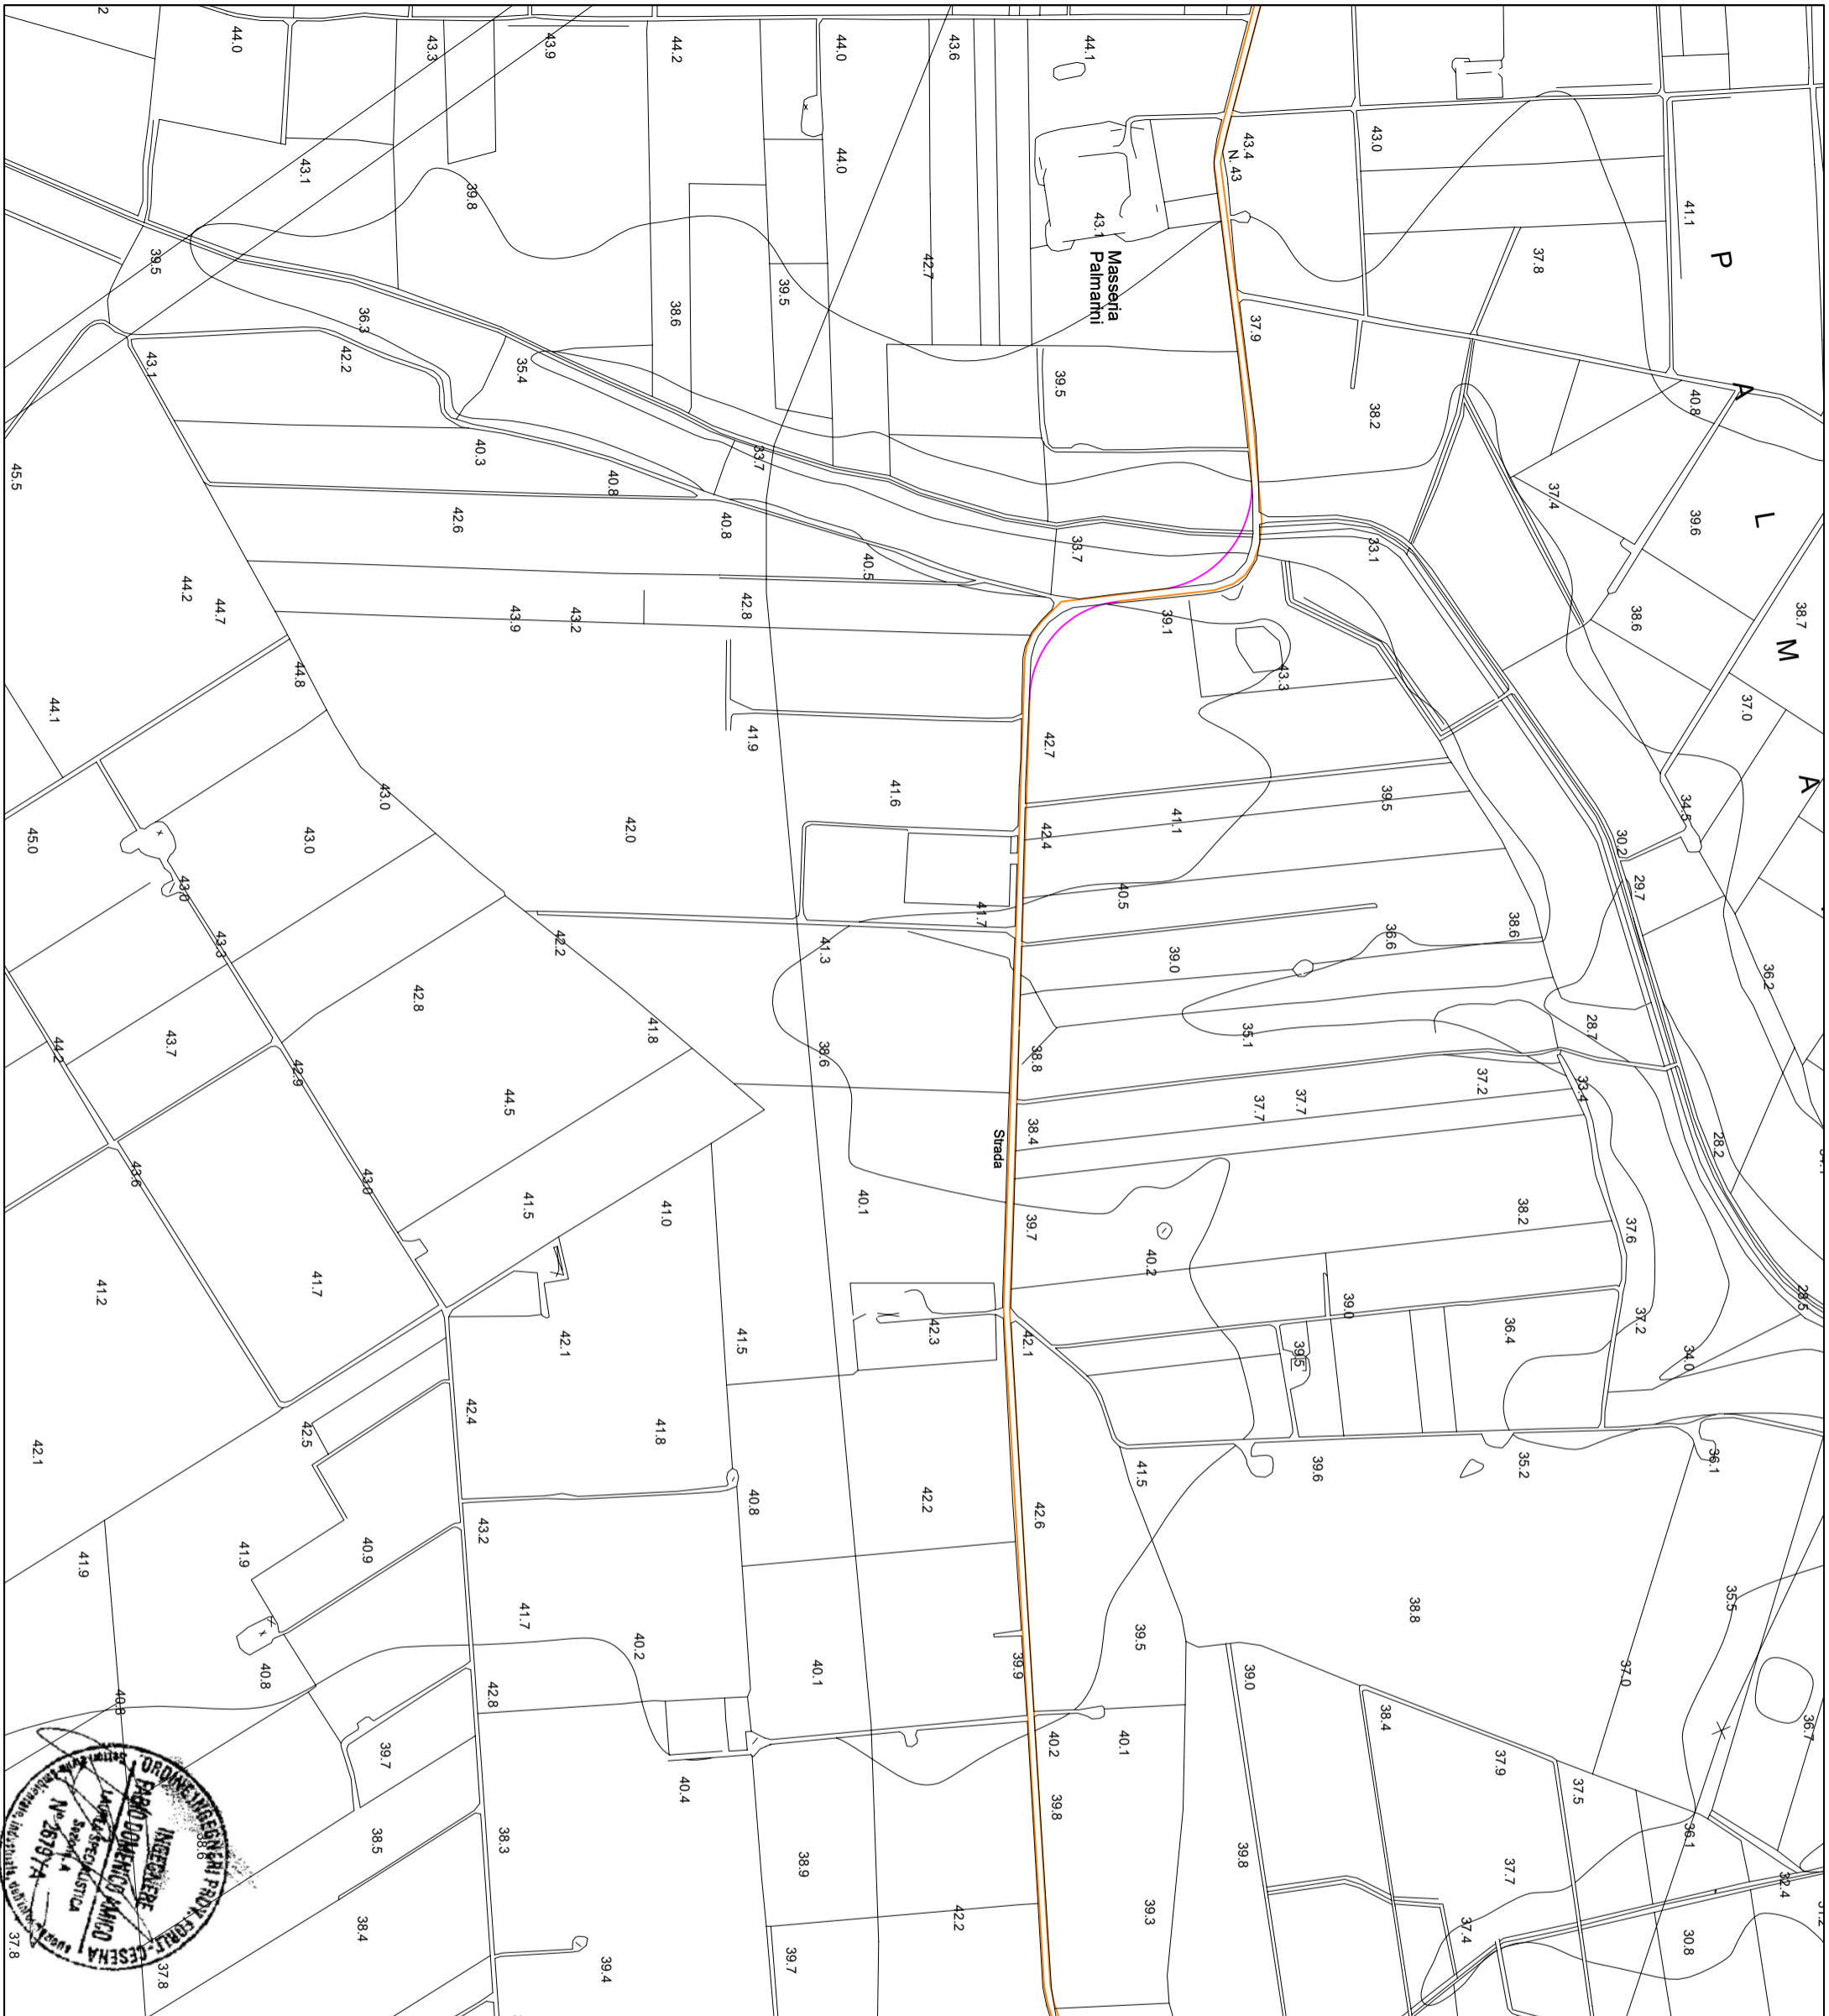



- LEGENDA:**
- Linea esterna di connessione alla sse
  - Caviodotto interno
  - Piazzola definitiva
  - Piazzola di montaggio
  - Viabilità su strada esistente da adeguare
  - Viabilità su strada di nuova realizzazione
  - Viabilità su strada pubblica provinciale

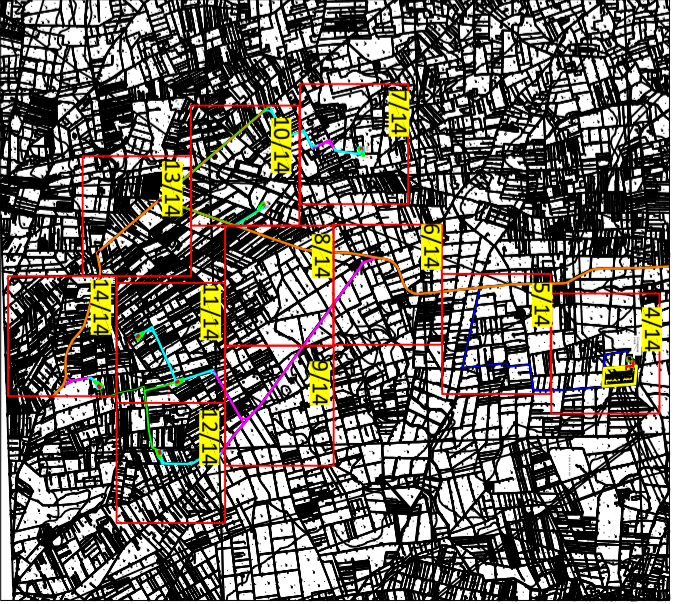


Impianto Edifico composto da n. 7 aerogeneratori, per una potenza complessiva di 42 MW nel Comune di Brindisi, Mesagne e Cellino San Marco (BR)

Elaborato:		Numero elaborato	
Cartografia di inquadramento dell'impianto su base CTR		02/14	
<b>IDENTIFICAZIONE ELABORATO</b>			
Livello progettazione	Codice	Data	Scala
W389EX4_CTR		18/12/2019	1:5000
			REV.
			00
Società: EN.IT S.R.L. Via Francia, 21/C 37135 - Verona (VR)			



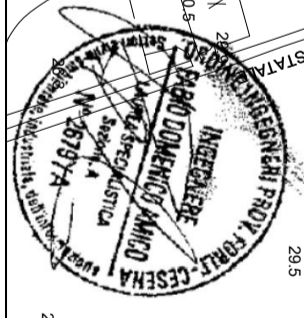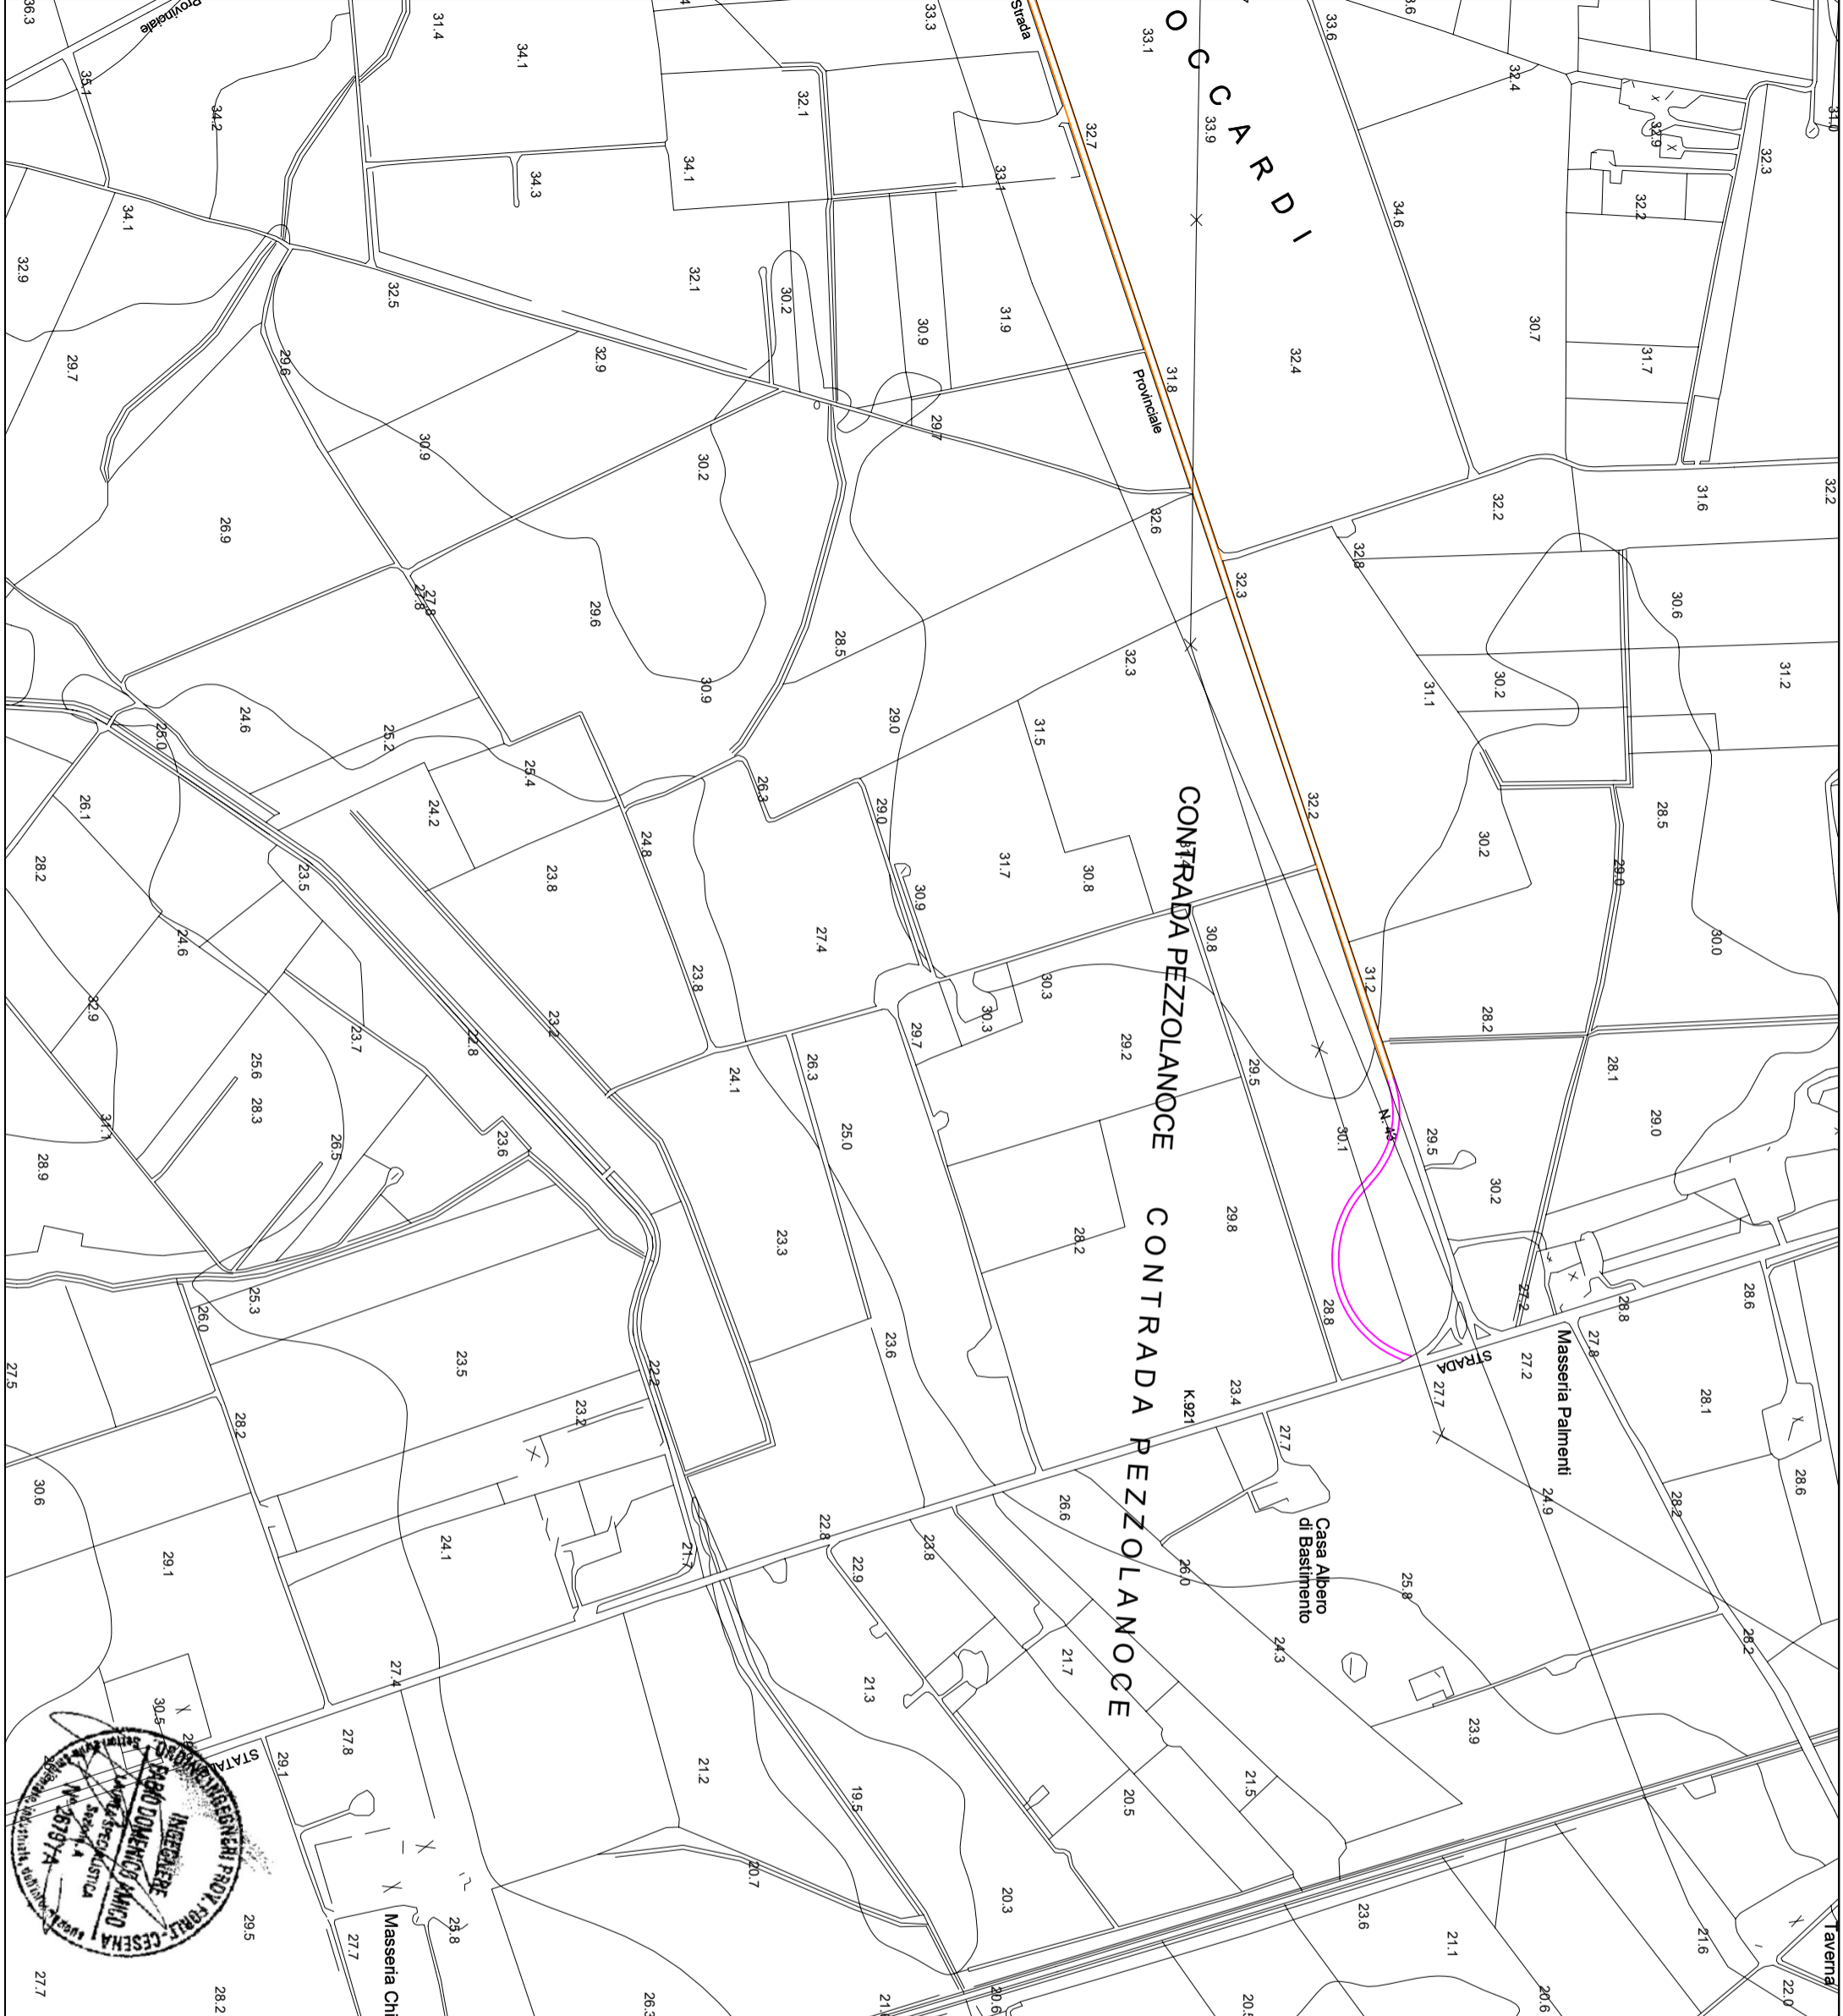

- LEGENDA:**
- Linea esterna di connessione alla sse
  - Cavidotto interno
  - Piazzola definitiva
  - Piazzola di montaggio
  - Viabilità su strada esistente da adeguare
  - Viabilità su strada di nuova realizzazione
  - Viabilità su strada pubblica provinciale

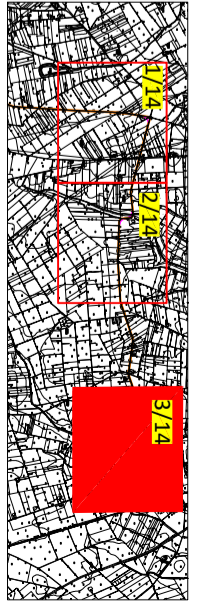

Impianto Eolico composto da n.7 aerogeneratori per una potenza complessiva di 42 MW nei Comuni di Brindisi, Mesagne e di Cellino San Marco (BR)

Elaborato: **INGEGNERE PADO DOMENICO AMICO**  
 Cartografia di ingegnerato dell'impianto su base CTR

IDENTIFICAZIONE ELABORATO			
Livello progettazione	Code	Data	Scale
W389EX4 CTR		18/12/2019	1:5000
			REV. 00



Numero elaborato: 03/14

Società: EN.IT S.R.L.  
 Via Francia, 21/C  
 37135 - Verona (VR)











**LABORATORIO**  
 Cartografia di impiantamento dell'impianto su base CTR  
 05/14








**NUMERO LABORATORIO**  
 05/14



**IDENTIFICAZIONE ELABORATO**

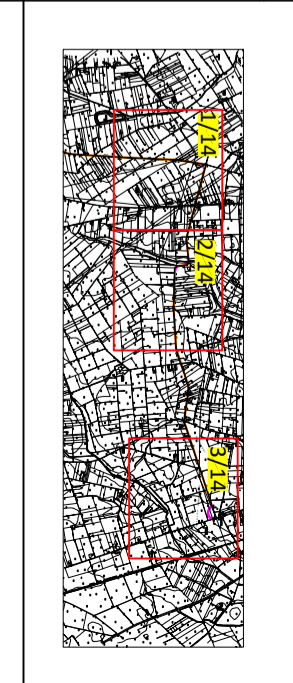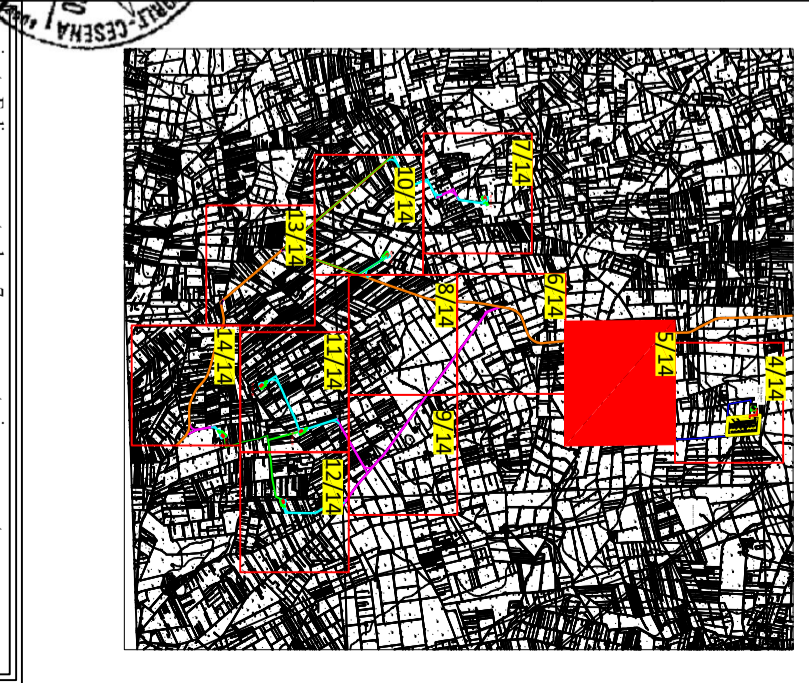

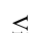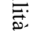




Livello progettazione	Codice	Data	Scala	REV.
W389EX4 CTR		18/12/2019	1:5000	00

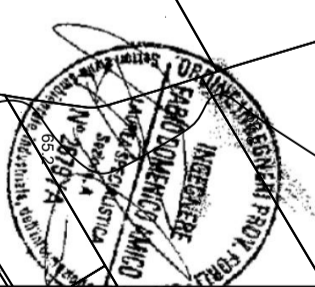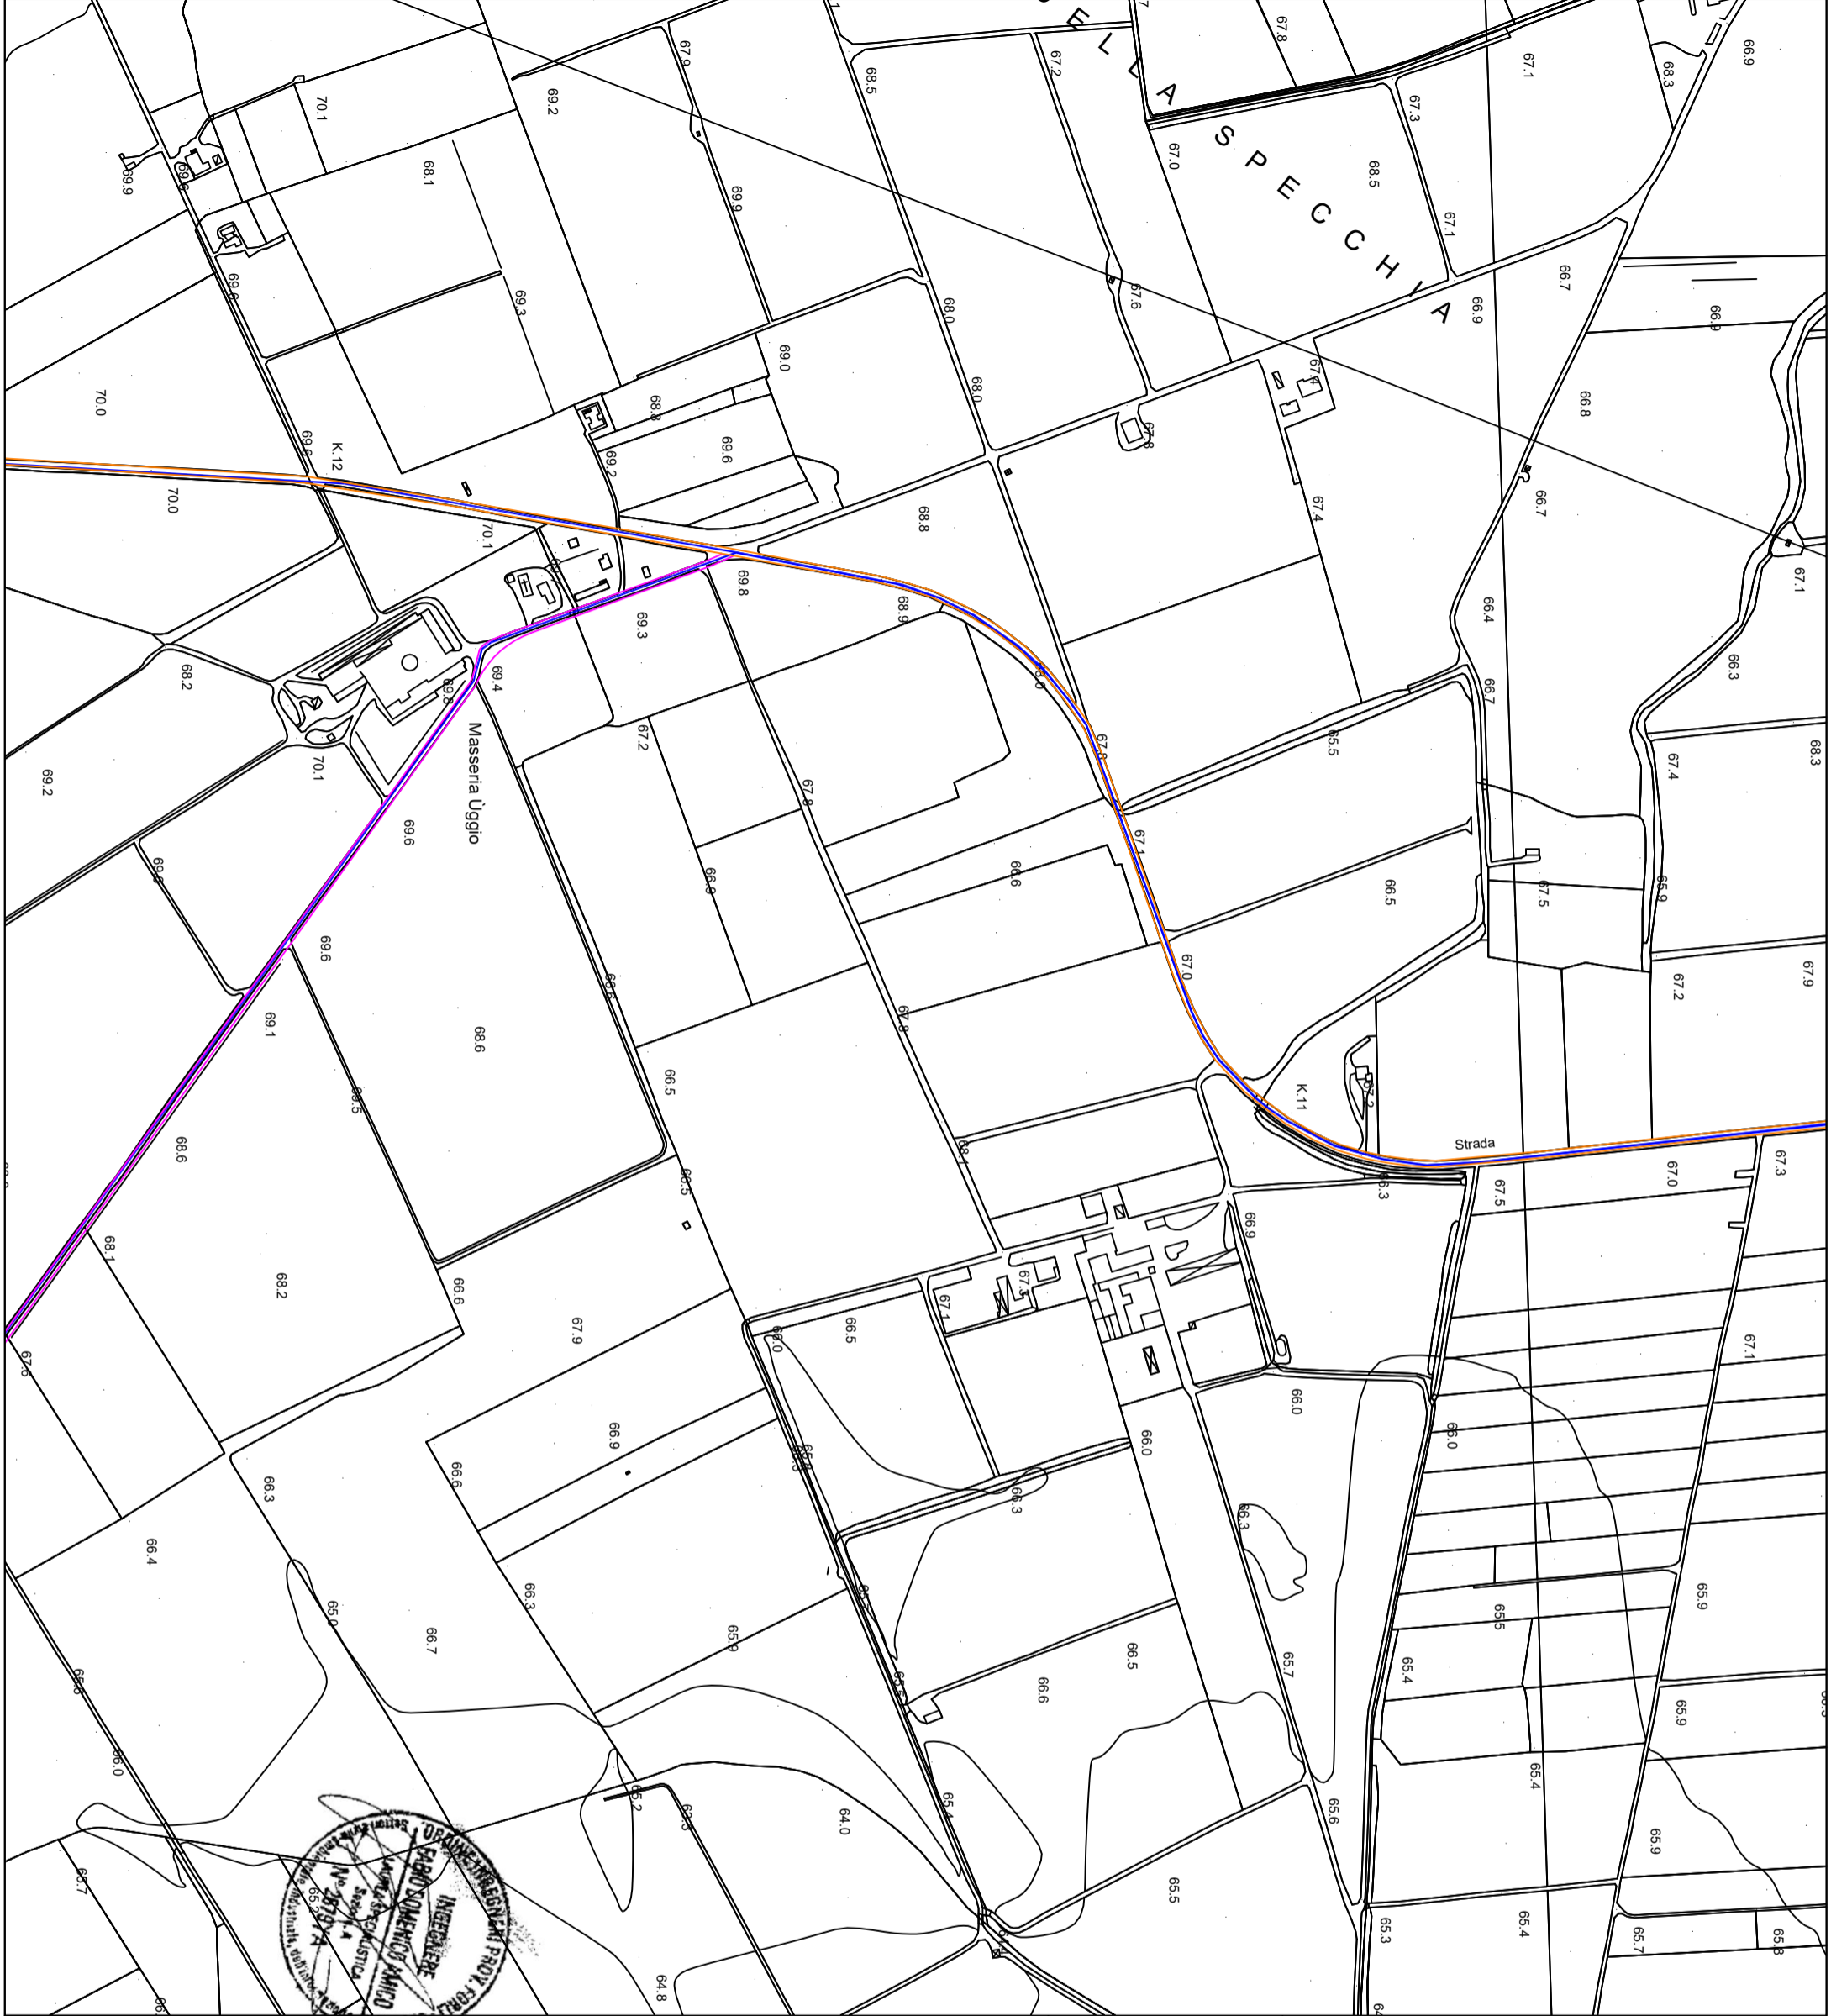Società: EN.IT S.R.L.  
 Via Francia, 21/C  
 37135 - Verona (VR)



- LEGENDA:**
-  Linea esterna di connessione alla sse
  -  Caviodotto interno
  -  Piazzola definitiva
  -  Piazzola di montaggio
  -  Viabilità su strada esistente da adeguare
  -  Viabilità su strada di nuova realizzazione
  -  Viabilità su strada pubblica provinciale



- LEGENDA:**
-  Linea esterna di connessione alla sse
  -  Cavidotto interno
  -  Piazzola definitiva
  -  Piazzola di montaggio
  -  Viabilità su strada esistente da adeguare
  -  Viabilità su strada di nuova realizzazione
  -  Viabilità su strada pubblica provinciale



Impianto Eolico composto da n. 7 aerogeneratori per una potenza complessiva di 42 MW nei Comuni di Brindisi, Mesagne e Cellino San Marco (BR)


Elaborato: **IDENTIFICAZIONE DELL'IMPIANTO**  
 Cartografia di ingegnerizzazione dell'impianto su base CTR

Livello progettazione		Codice		Data		Scala		REV.	
W	389EX4	CTR		18/12/2019	1:5000	00			



Società: EN.IT S.R.L.  
 Via Francia, 21/C  
 37135 - Verona (VR)





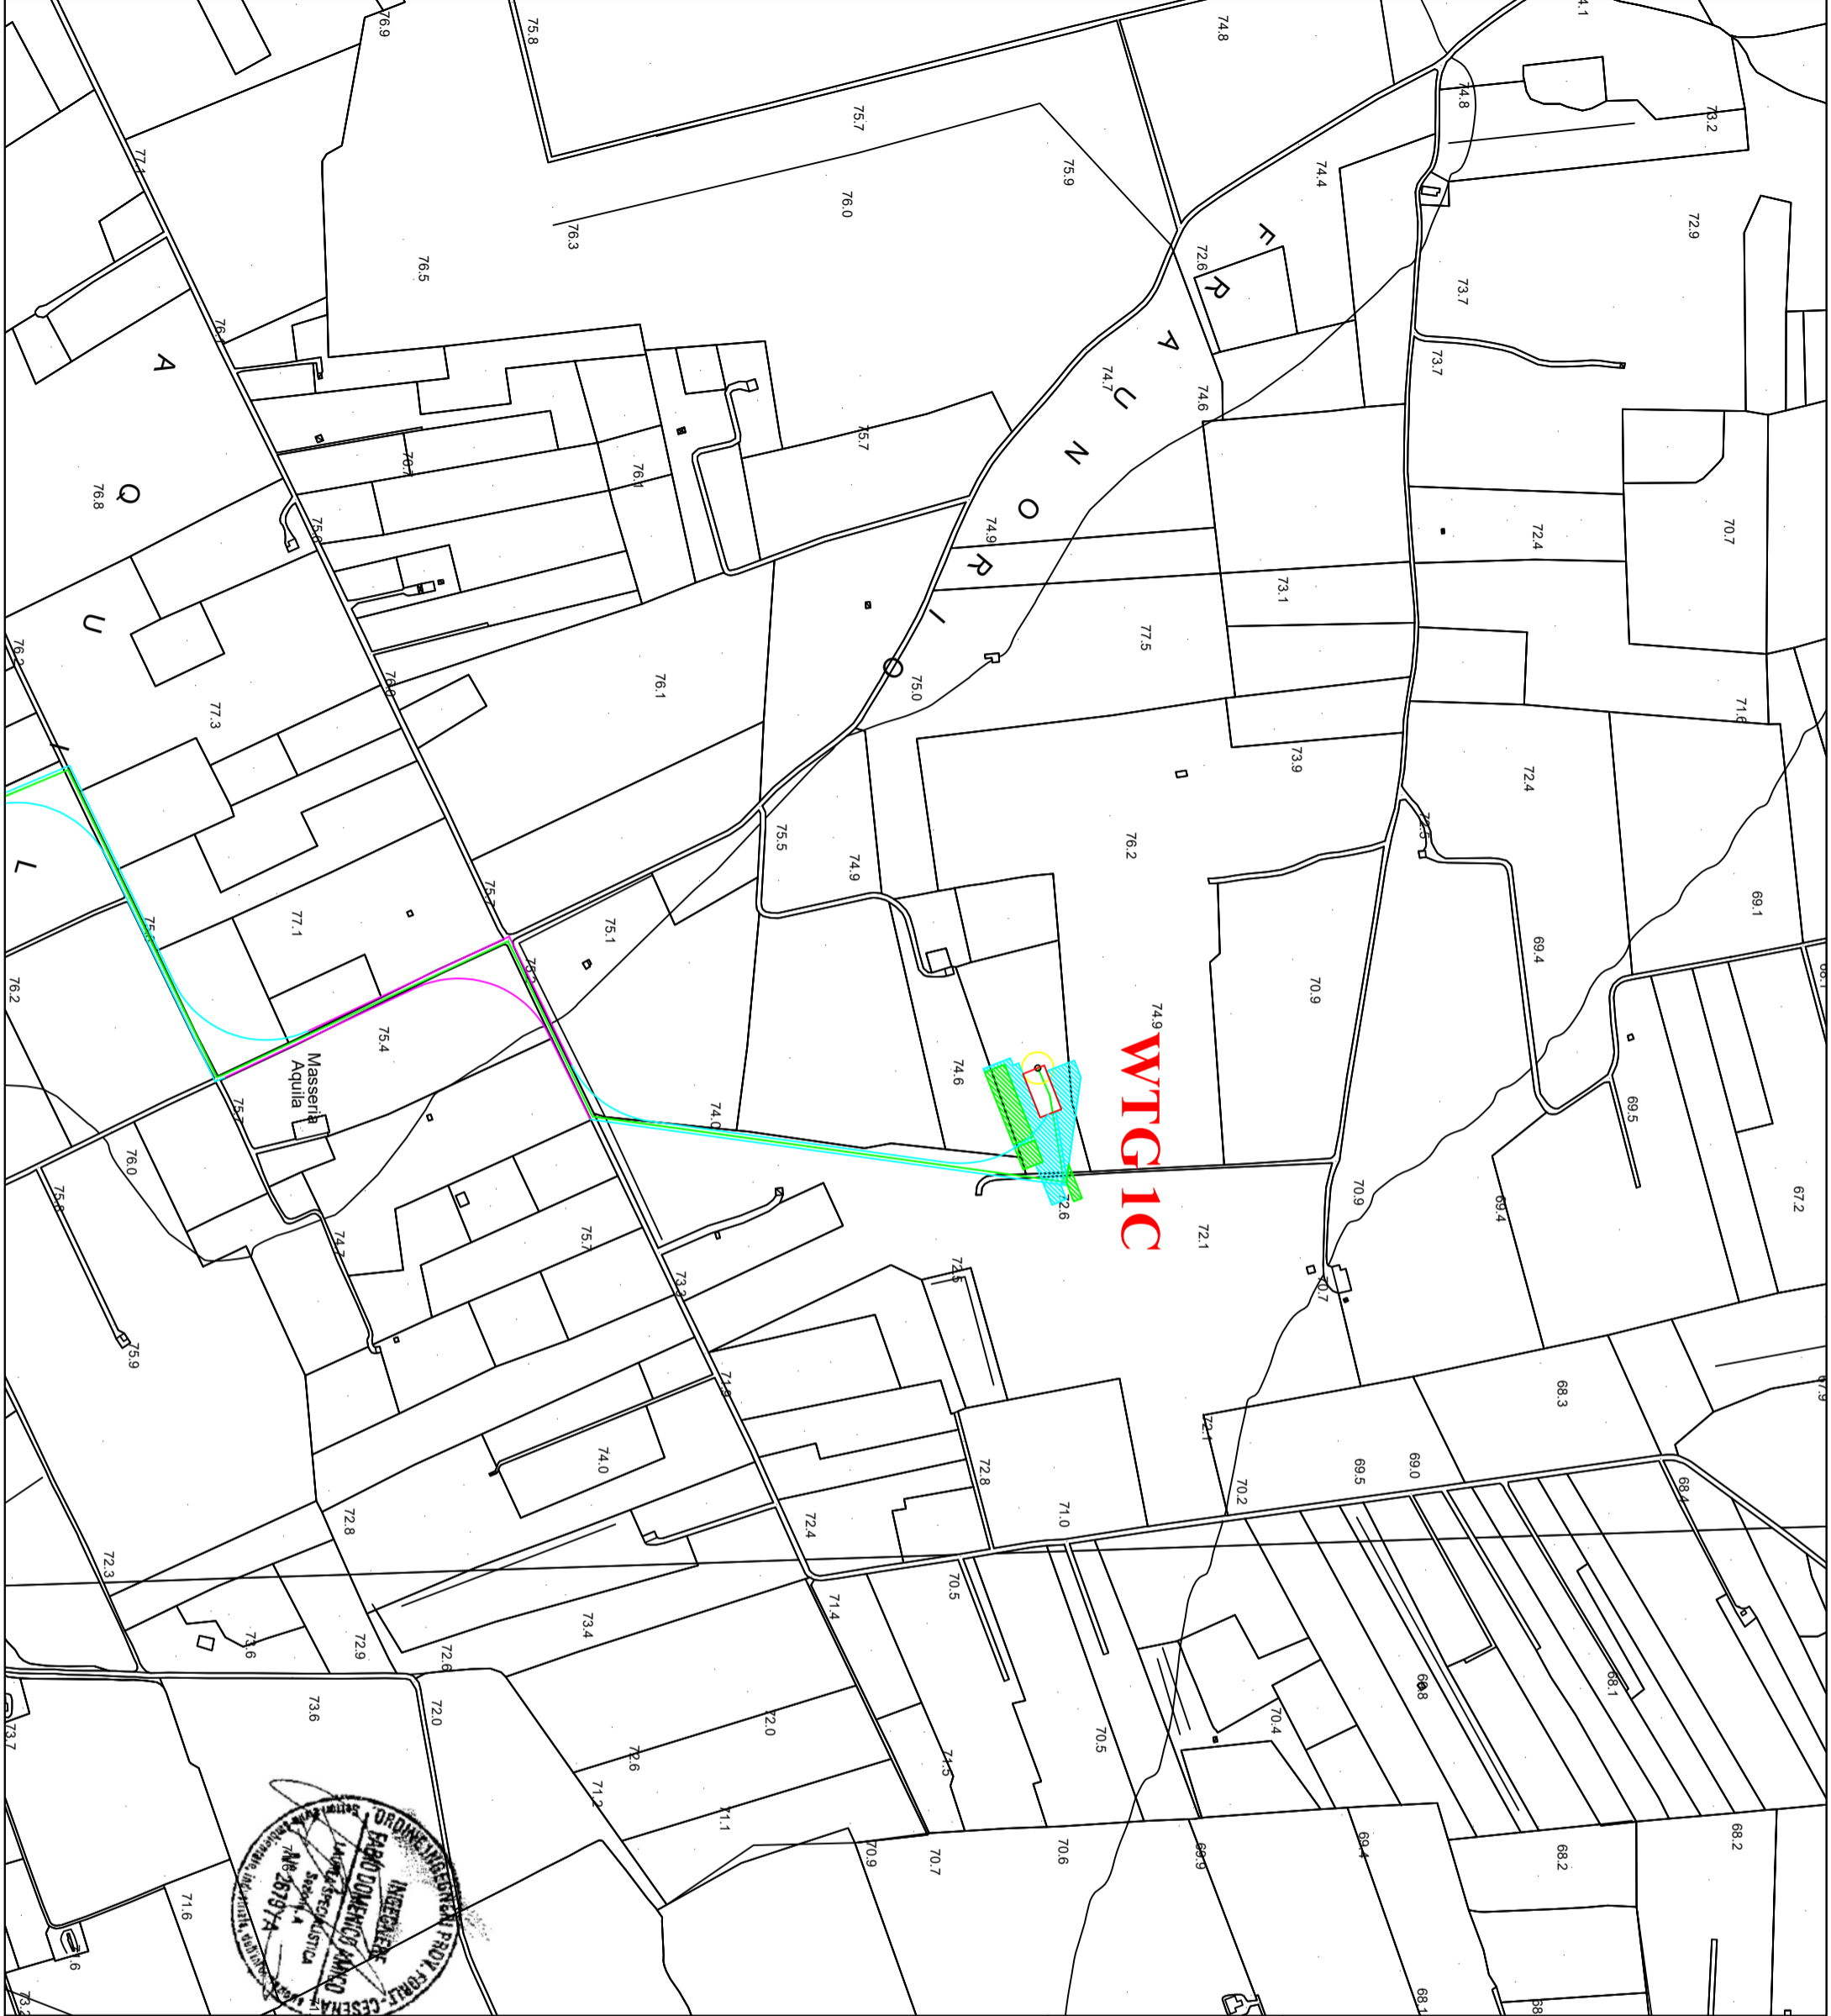

- LEGENDA:**
- Linea esterna di connessione alla sse
  - Caviodotto interno
  - Piazzola definitiva
  - Piazzola di montaggio
  - Viabilità su strada esistente da adeguare
  - Viabilità su strada di nuova realizzazione
  - Viabilità su strada pubblica provinciale

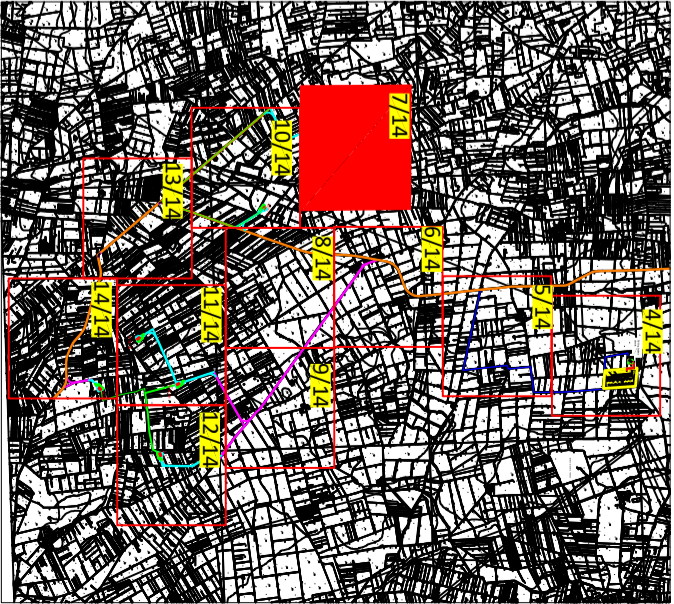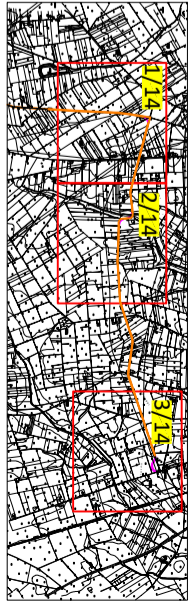

Impianto Eolico composto da n. 7 aerogeneratori per una potenza complessiva di 42 MW nei Comuni di Brindisi, Mesagne e Cellino San Marco (BR)

Elaborato: **Caratteristica di impiantamento dell'impianto su base CTR**  
 Numero elaborato: 07/14



IDENTIFICAZIONE ELABORATO			
Livello progettazione	Codice	Data	Scala REV.
W389EX4 CTR		18/12/2019	1:5000 00

Società: EN.IT S.R.L.  
 Via Francia, 21/C  
 37135 - Verona (VR)





- LEGENDA:**
- Linea esterna di connessione alla sse
  - Caviodotto interno
  - Piazzola definitiva
  - Piazzola di montaggio
  - Viabilità su strada esistente da adeguare
  - Viabilità su strada di nuova realizzazione
  - Viabilità su strada pubblica provinciale

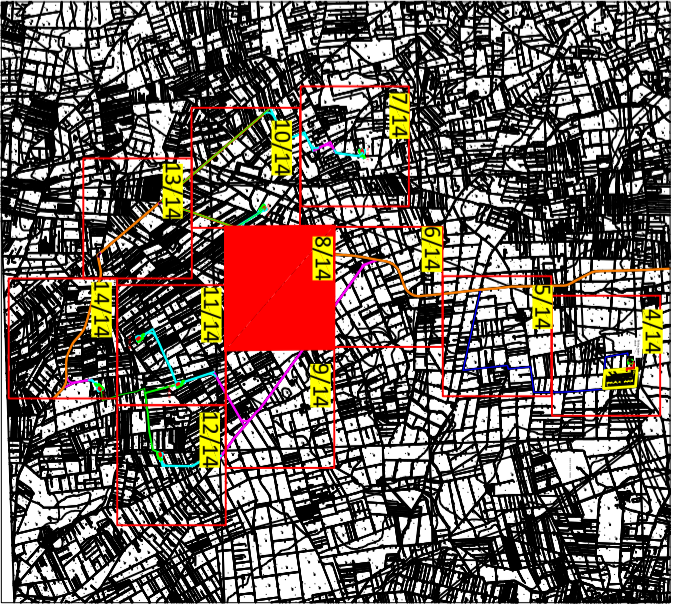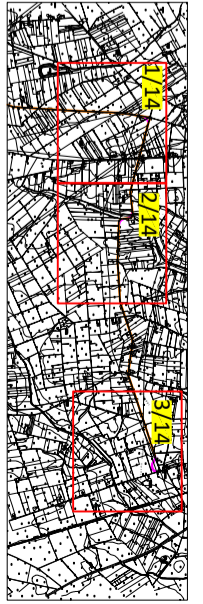

Impianto Eolico composto da n. 7 aerogeneratori per una potenza complessiva di 42 MW nei Comuni di Brindisi, Mesagne e Cellino San Marco (BR)

Elaborato: Cartografia di impiantamento dell'impianto su base CTR  
 Numero elaborato: 08/14



IDENTIFICAZIONE ELABORATO

Livello progettazione	Codice	Data	Scala	REV.
W380EX4 CTR		18/12/2019	1:5000	00



Società: EN.IT S.R.L.  
 Via Francia, 21/C  
 37135 - Verona (VR)





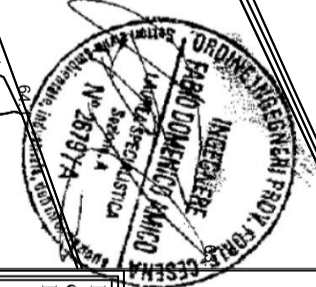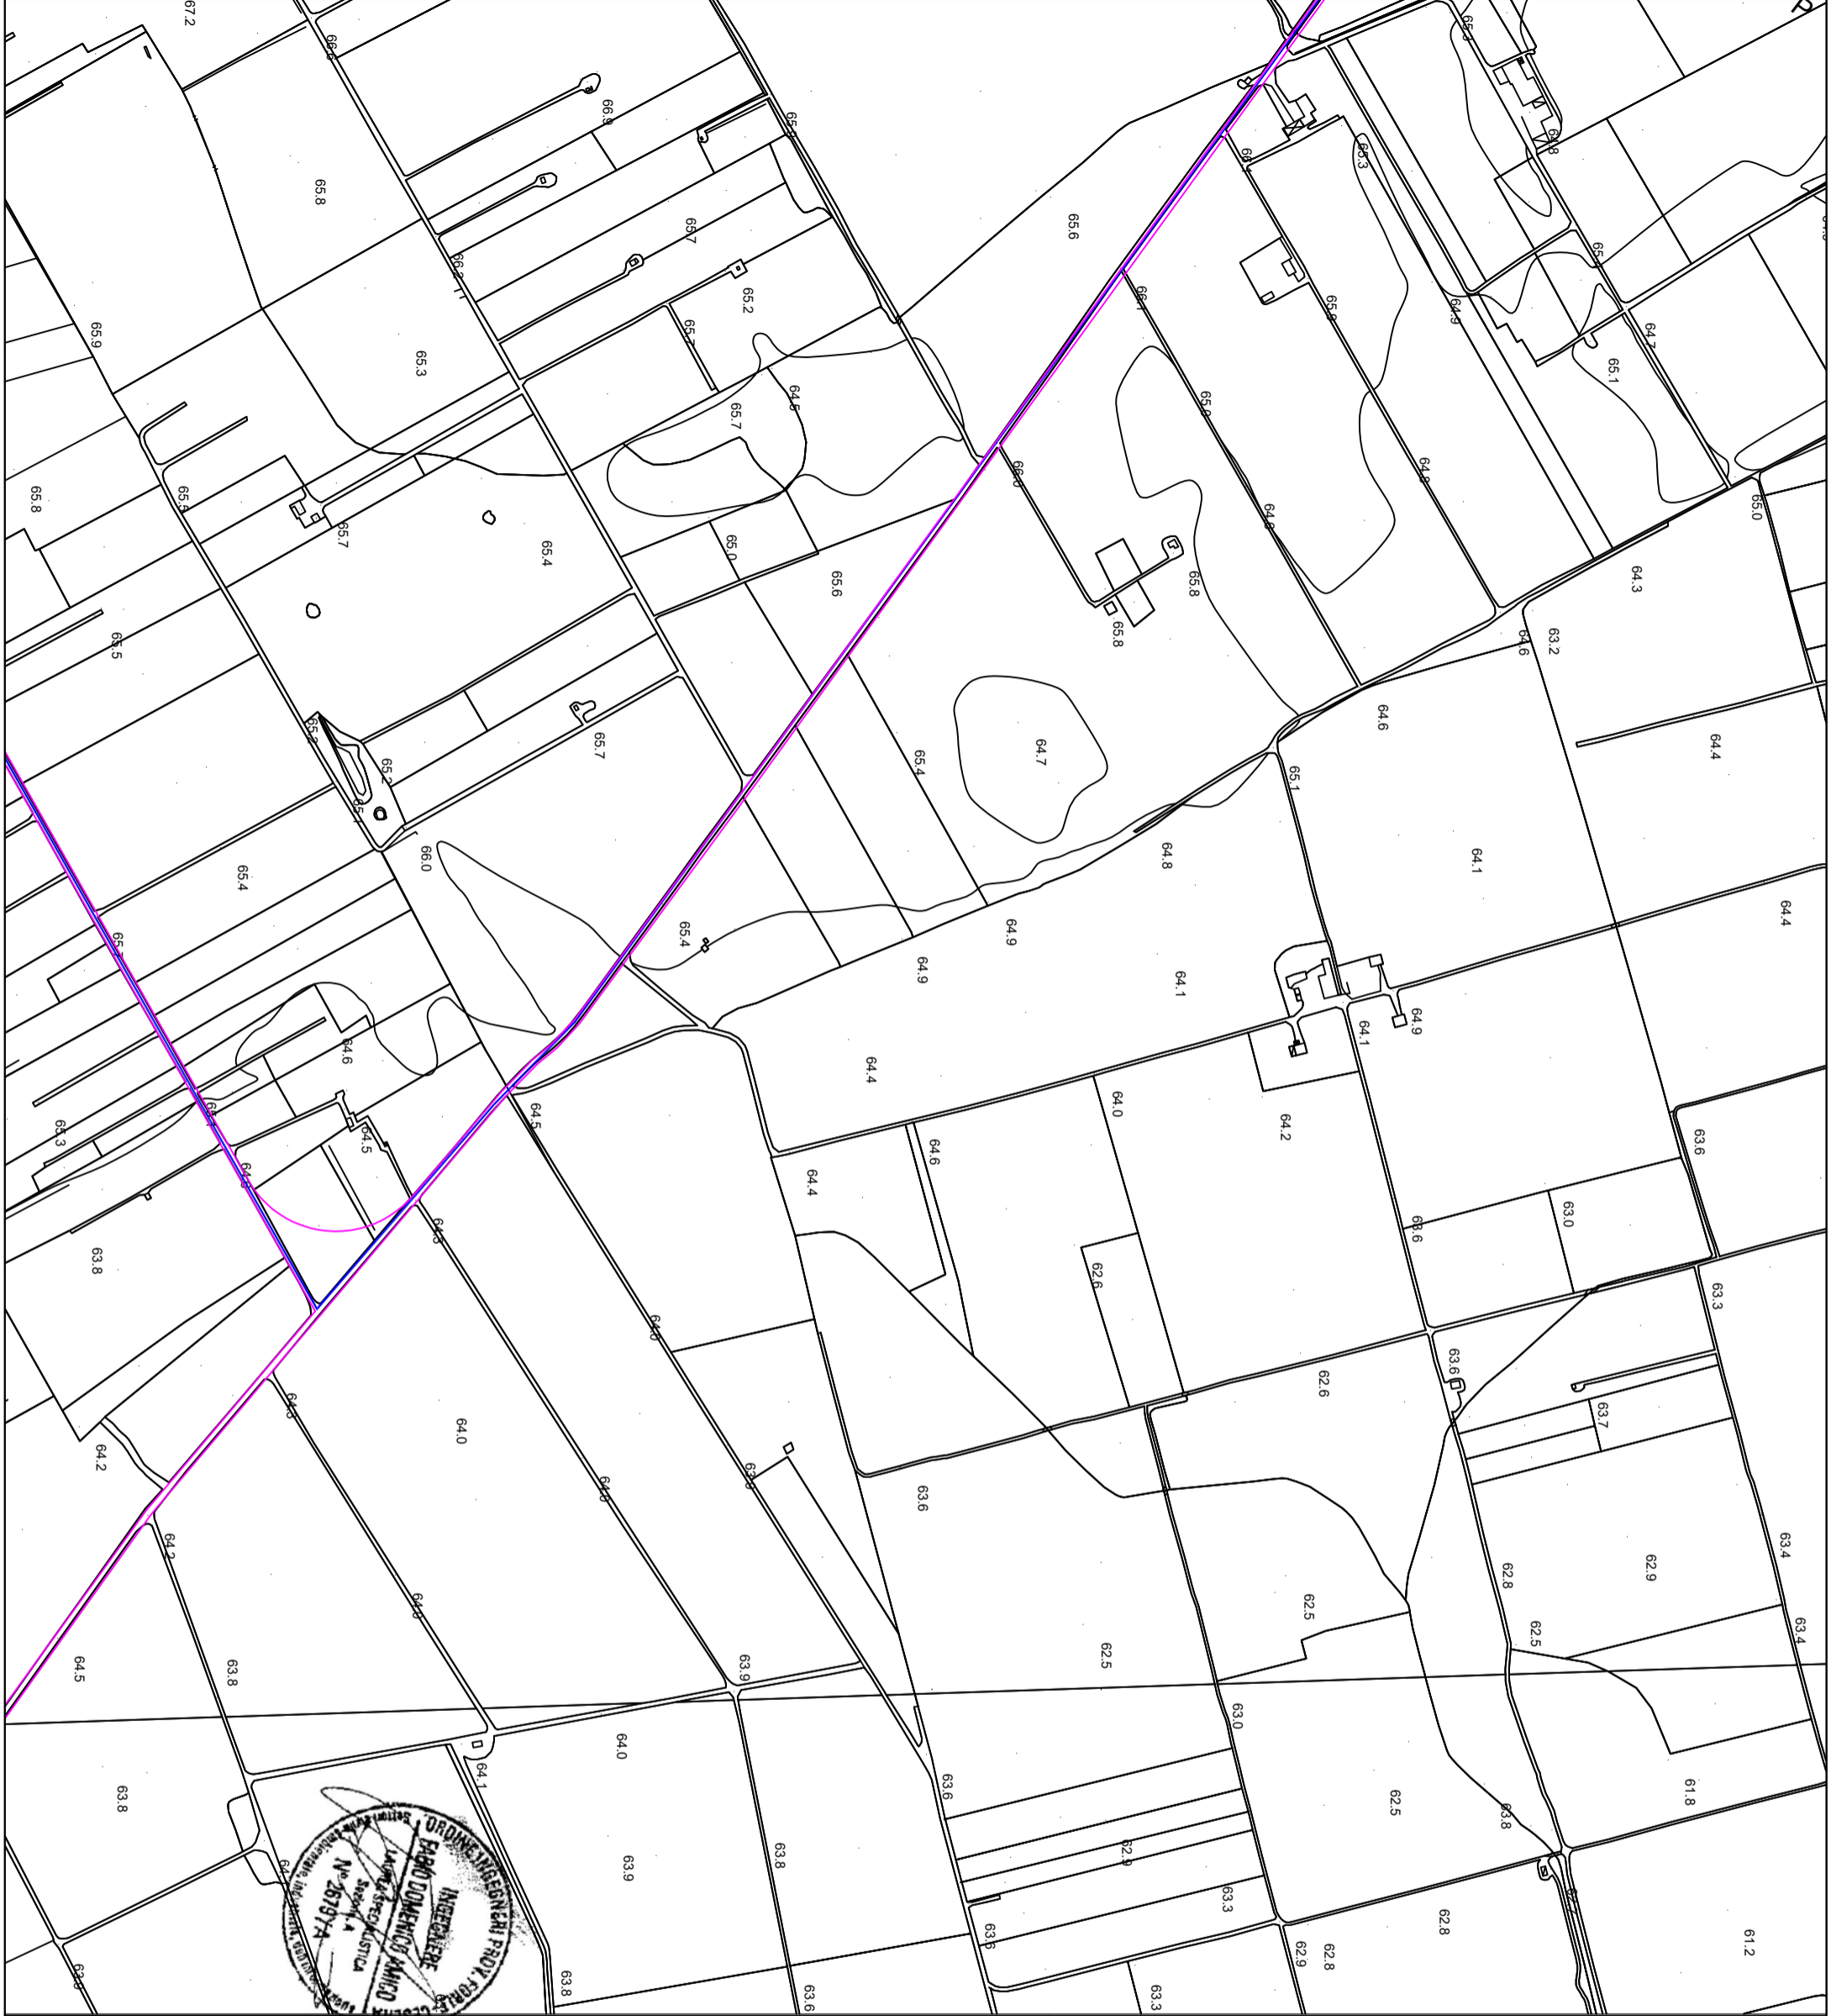

- LEGENDA:**
- Linea esterna di connessione alla sse
  - Caviodotto interno
  - Piazzola definitiva
  - Piazzola di montaggio
  - Viabilità su strada esistente da adeguare
  - Viabilità su strada di nuova realizzazione
  - Viabilità su strada pubblica provinciale

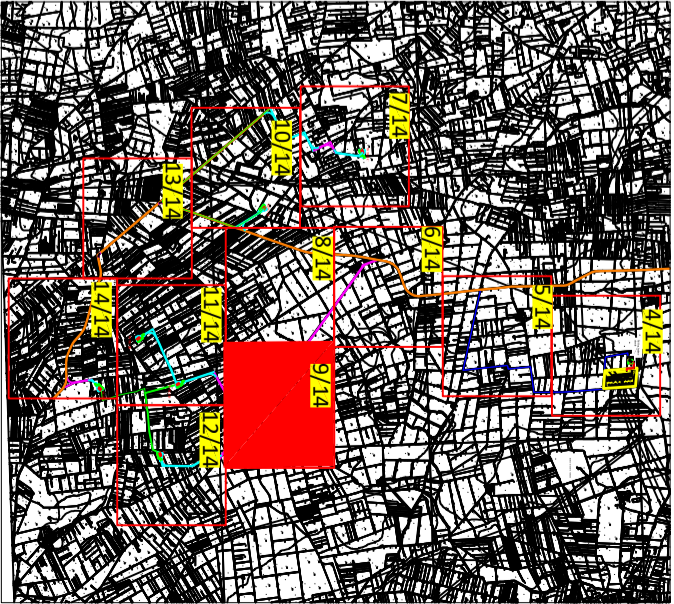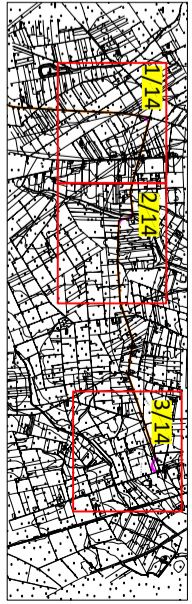


Impianto Eolico composto da n. 7 aerogeneratori per una potenza complessiva di 42 MW nei Comuni di Brindisi, Messagne e Cellino San Marco (BR)

Elaborato: Cartografia di impiantamento dell'impianto su base CTR



IDENTIFICAZIONE ELABORATO			
Livello progettazione	Code	Data	Scale
W389EX4 CTR		18/12/2019	1:5000
			REV. 00

Società: EN.IT S.R.L.  
Via Francia, 21/C  
37135 - Verona (VR)



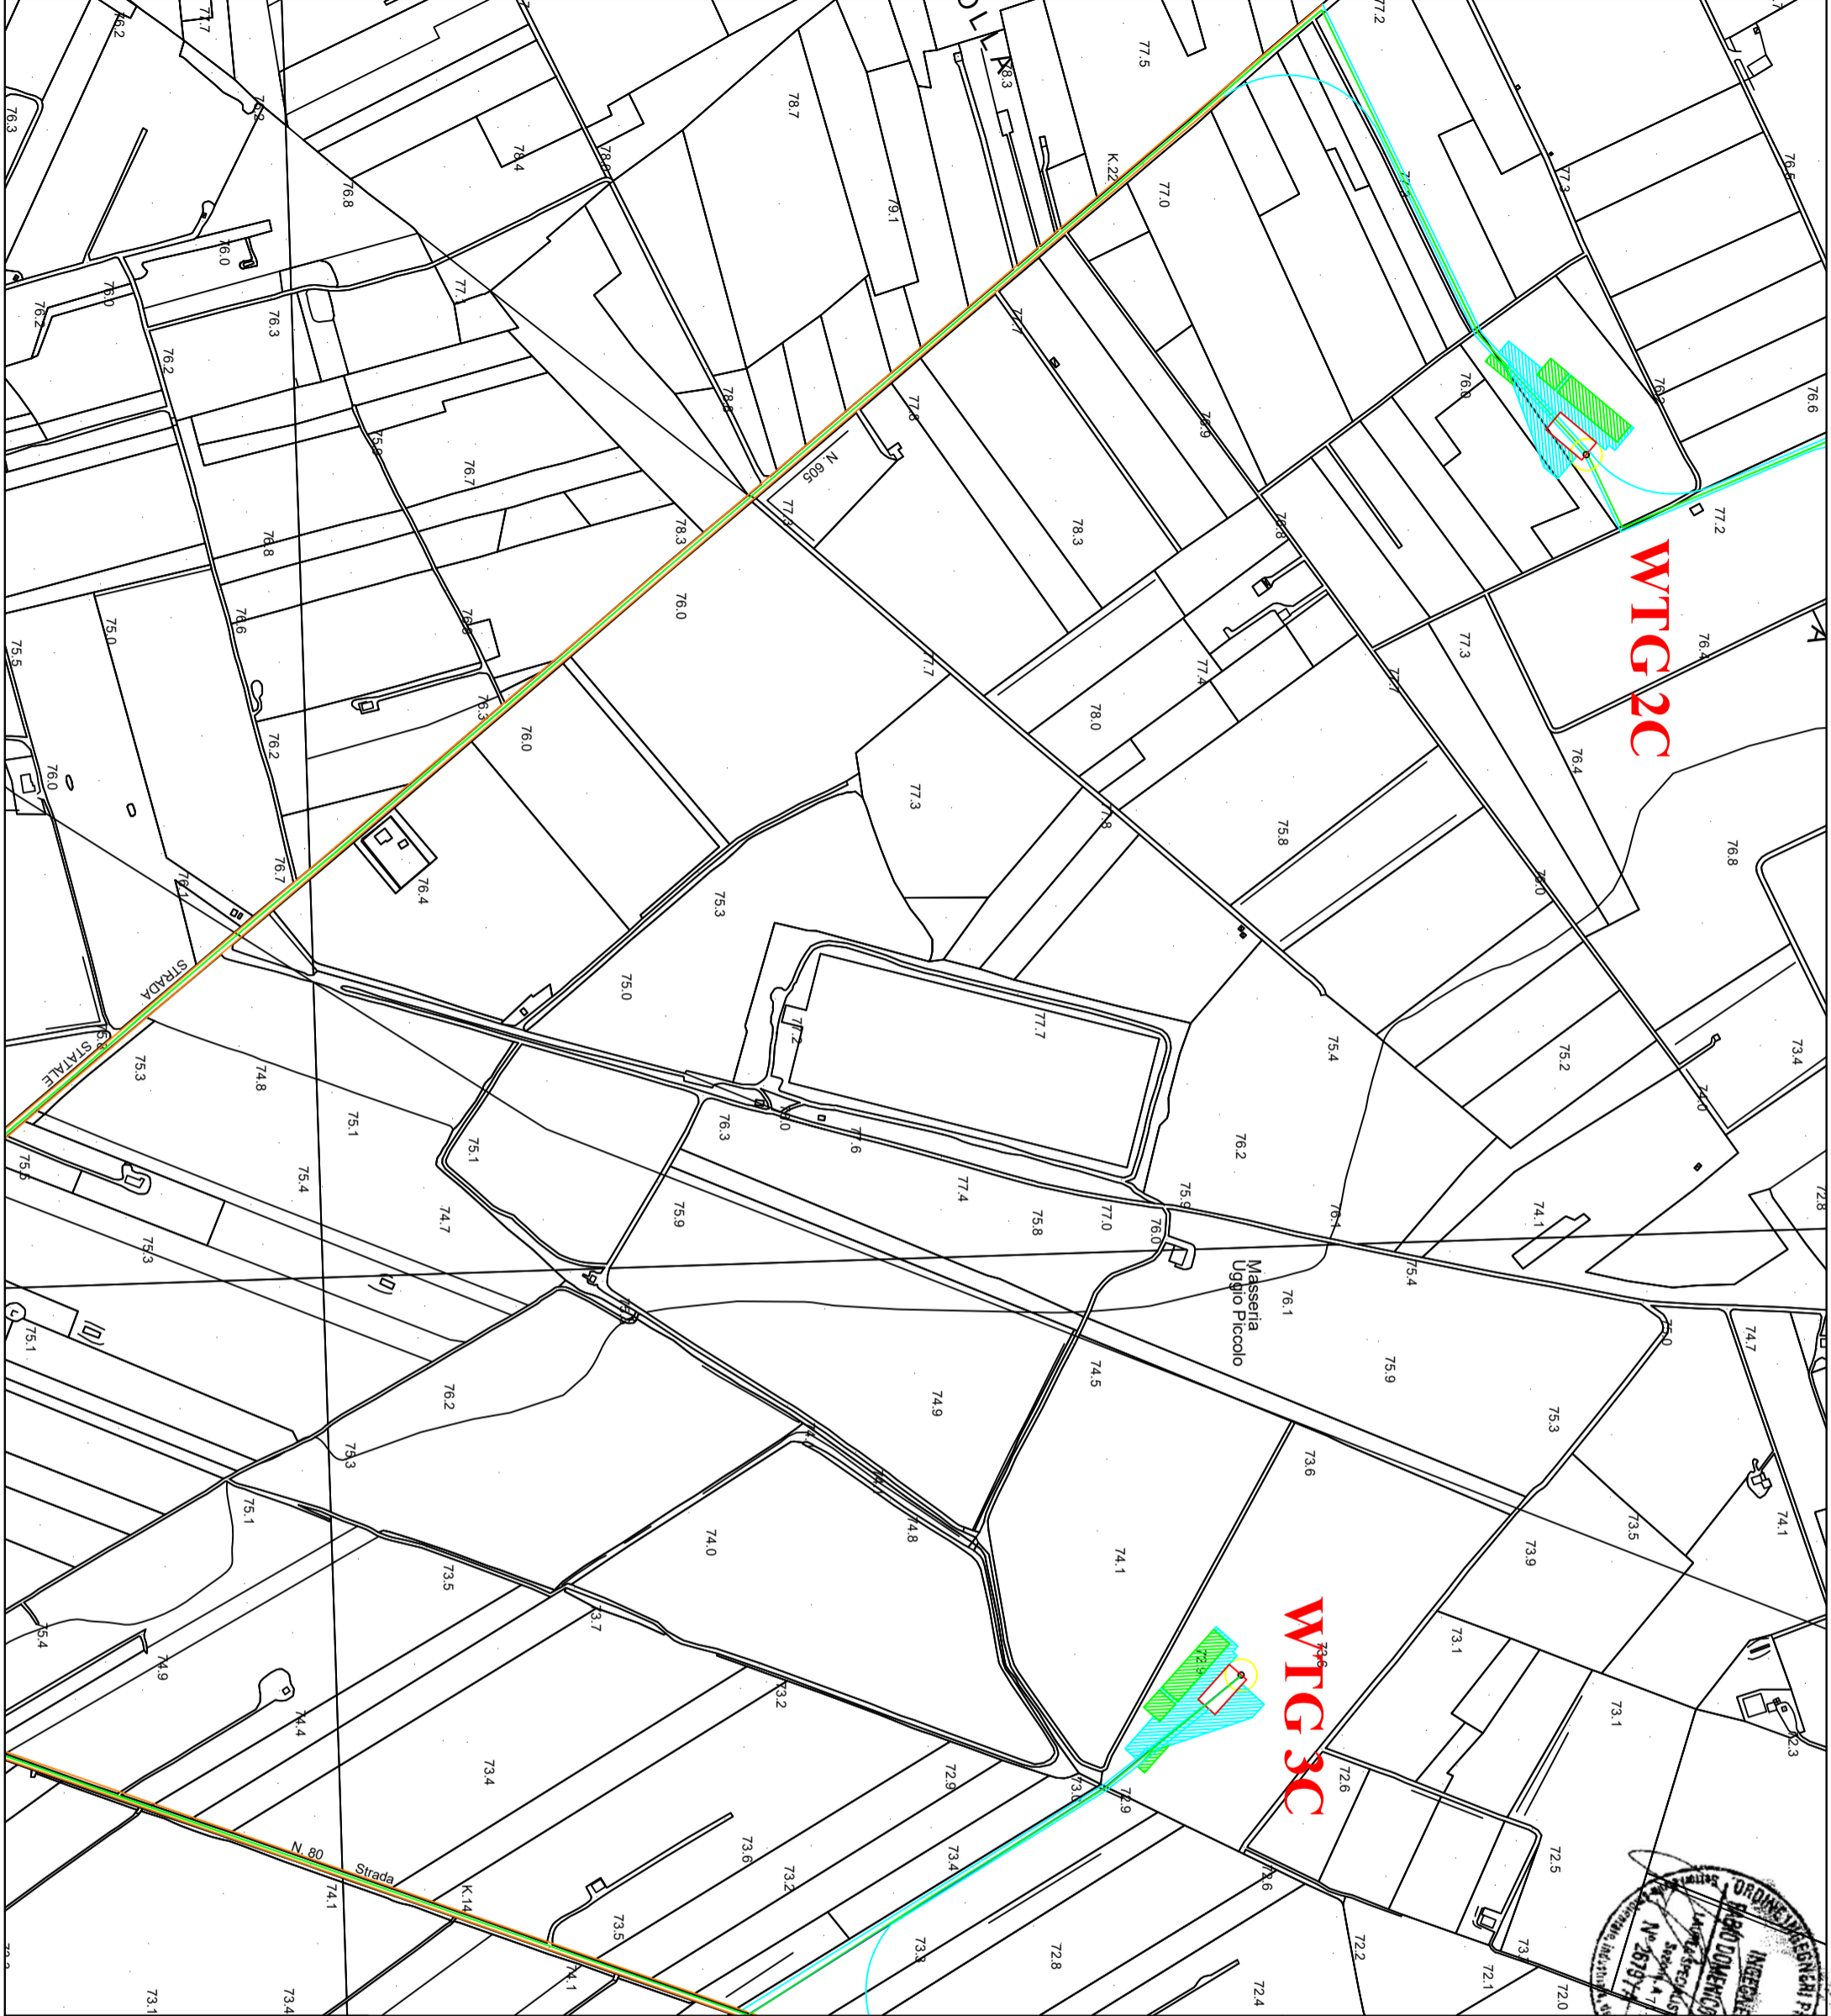

- LEGENDA:**
- Linea esterna di connessione alla sse
  - Cavidotto interno
  - Piazzola definitiva
  - Piazzola di montaggio
  - Viabilità su strada esistente da adeguare
  - Viabilità su strada di nuova realizzazione
  - Viabilità su strada pubblica provinciale

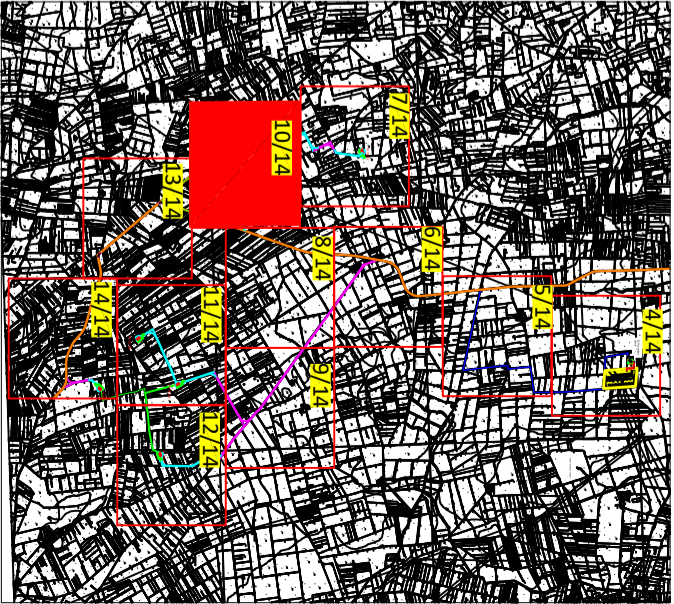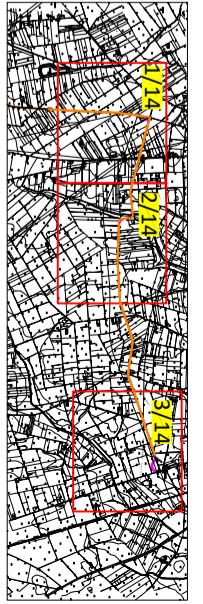

Impianto Eolico composto da n. 7 aerogeneratori per una potenza complessiva di 42 MW nei Comuni di Brindisi, Mesagne e Cellino San Marco (BR)

Elaborato: Cartografia di impiantamento dell'impianto su base CTR  
 Numero elaborato: 10/14




IDENTIFICAZIONE ELABORATO			
Livello progettazione	Code	Data	Scale
W389EX4 CTR		18/12/2019	1:5000
			REV. 00



Società: EN.IT S.R.L.  
 Via Francia, 21/C  
 37135 - Verona (VR)





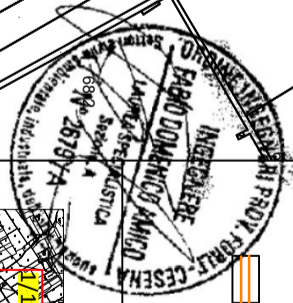

- LEGENDA:**
- Linea esterna di connessione alla sse
  - Caviodotto interno
  - Piazzola definitiva
  - Piazzola di montaggio
  - Viabilità su strada esistente da adeguare
  - Viabilità su strada di nuova realizzazione
  - Viabilità su strada pubblica provinciale

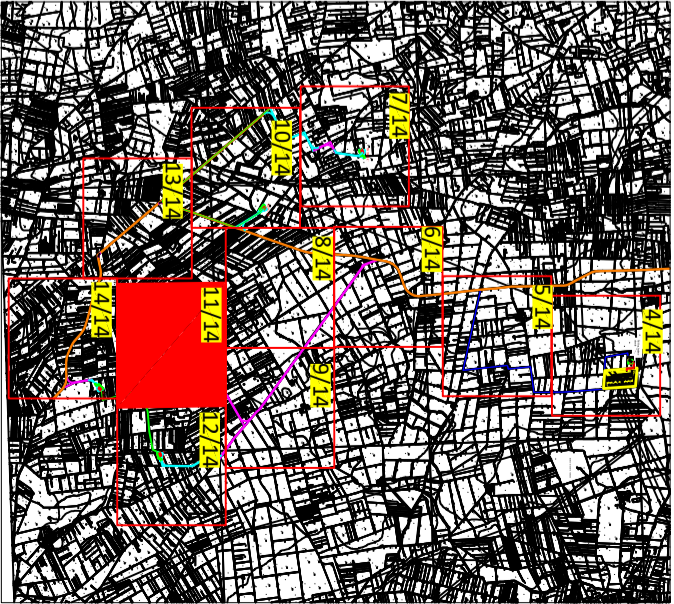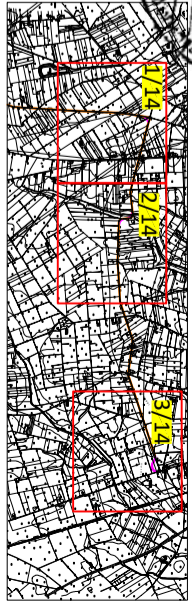

Impianto Eolico composto da n. 7 aerogeneratori, per una potenza complessiva di 42 MW nei Comuni di Brindisi, Mesagne e Cellino San Marco (BR)

Elaborato: Cartografia di ingegnerato dell'impianto su base CTR  
 Numero elaborato: 11/14

IDENTIFICAZIONE ELABORATO			
Livello progettazione	Codice	Data	Scala
W389EX4 CTR		18/12/2019	1:5000
			REV. 00

Società: EN.IT S.R.L.  
 Via Franca, 21/C  
 37135 - Verona (VR)












- LEGENDA:**
- Linea esterna di connessione alla sse
  - Caviodotto interno
  - Piazzola definitiva
  - Piazzola di montaggio
  - Viabilità su strada esistente da adeguare
  - Viabilità su strada di nuova realizzazione
  - Viabilità su strada pubblica provinciale

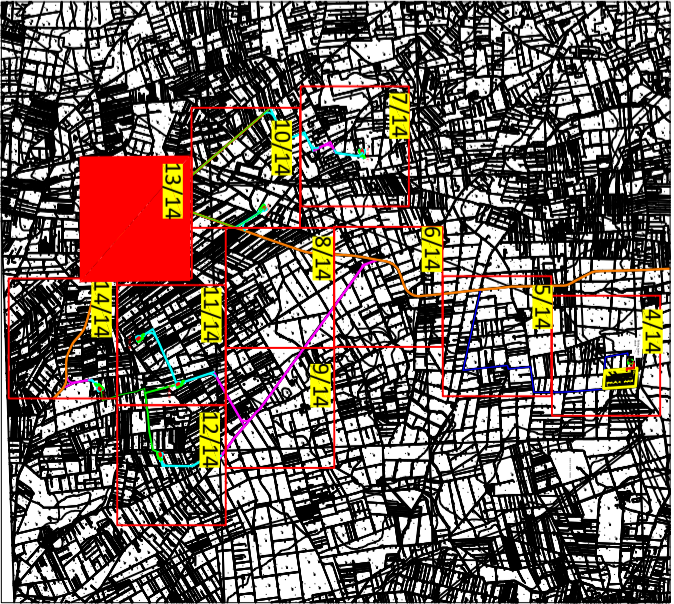

Impianto Eolico composto da n. 7 aerogeneratori per una potenza complessiva di 42 MW nei Comuni di Brindisi, di Mesagne e Cellino San Marco (BR)

**Elaborato:** Cartografia di impiantamento dell'impianto su base CTR


**Numero elaborato:** 13/14

IDENTIFICAZIONE ELABORATO			
Livello progettazione	Code	Data	Scale
W389EX4 CTR		18/12/2019	1:5000
			REV. 00

Società: EN.IT S.R.L.  
Via Francia, 21/C  
37135 - Verona (VR)






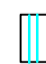


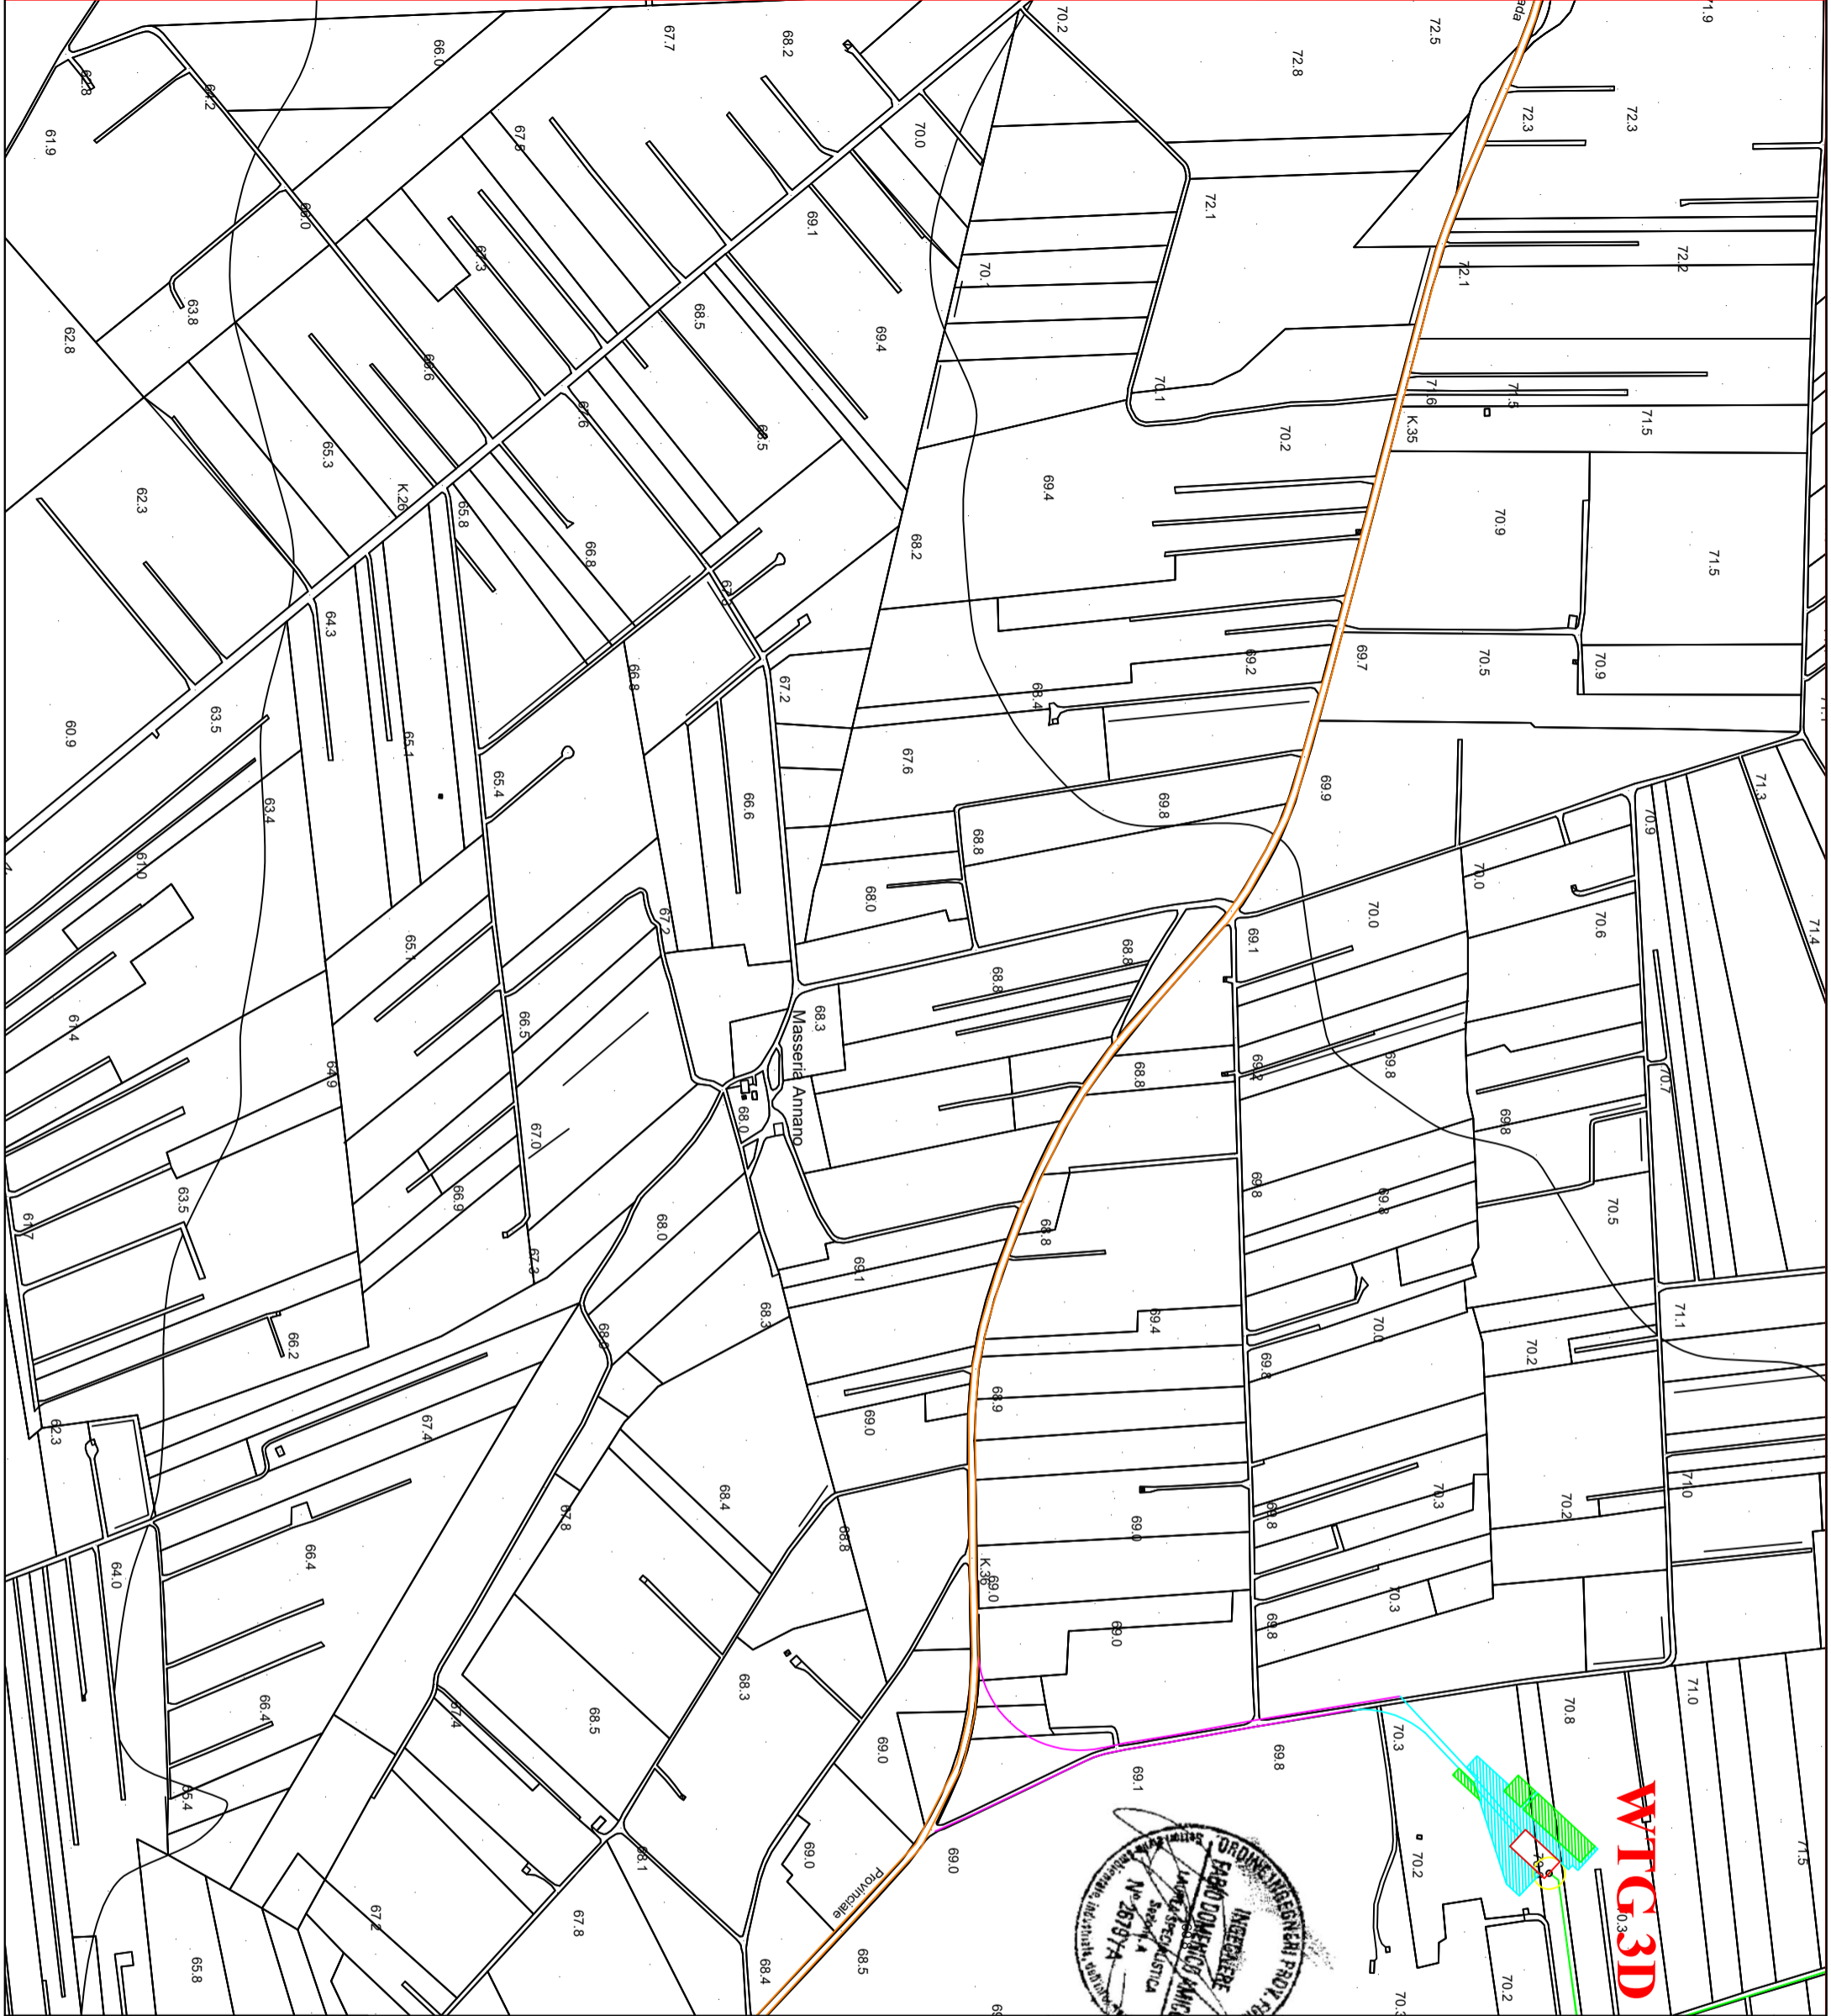
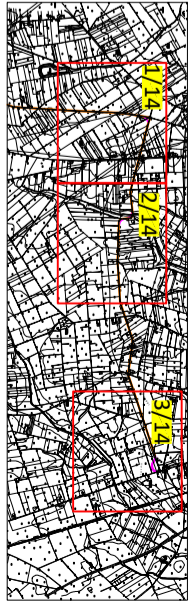




**WTG3D**  
0.3

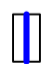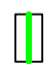

- LEGENDA:**
-  Linea esterna di connessione alla sse
  -  Cavidotto interno
  -  Piazzola definitiva
  -  Piazzola di montaggio
  -  Viabilità su strada esistente da adeguare
  -  Viabilità su strada di nuova realizzazione
  -  Viabilità su strada pubblica provinciale



Impianto Eolico composto da n. 7 aerogeneratori per una potenza complessiva di 42 MW nei Comuni di Brindisi, Mesagne e Cellino San Marco (BR)

Elaborato: Cartografia di impiantamento dell'impianto su base CTR

IDENTIFICAZIONE ELABORATO		Numero elaborato	
Livello progettazione	Code	Data	Scale
W38ENX4 CTR		18/12/2019	1:5000
			REV
			00

Società: EN.IT S.R.L.  
Via Francia, 21/C  
37135 - Verona (VR)

