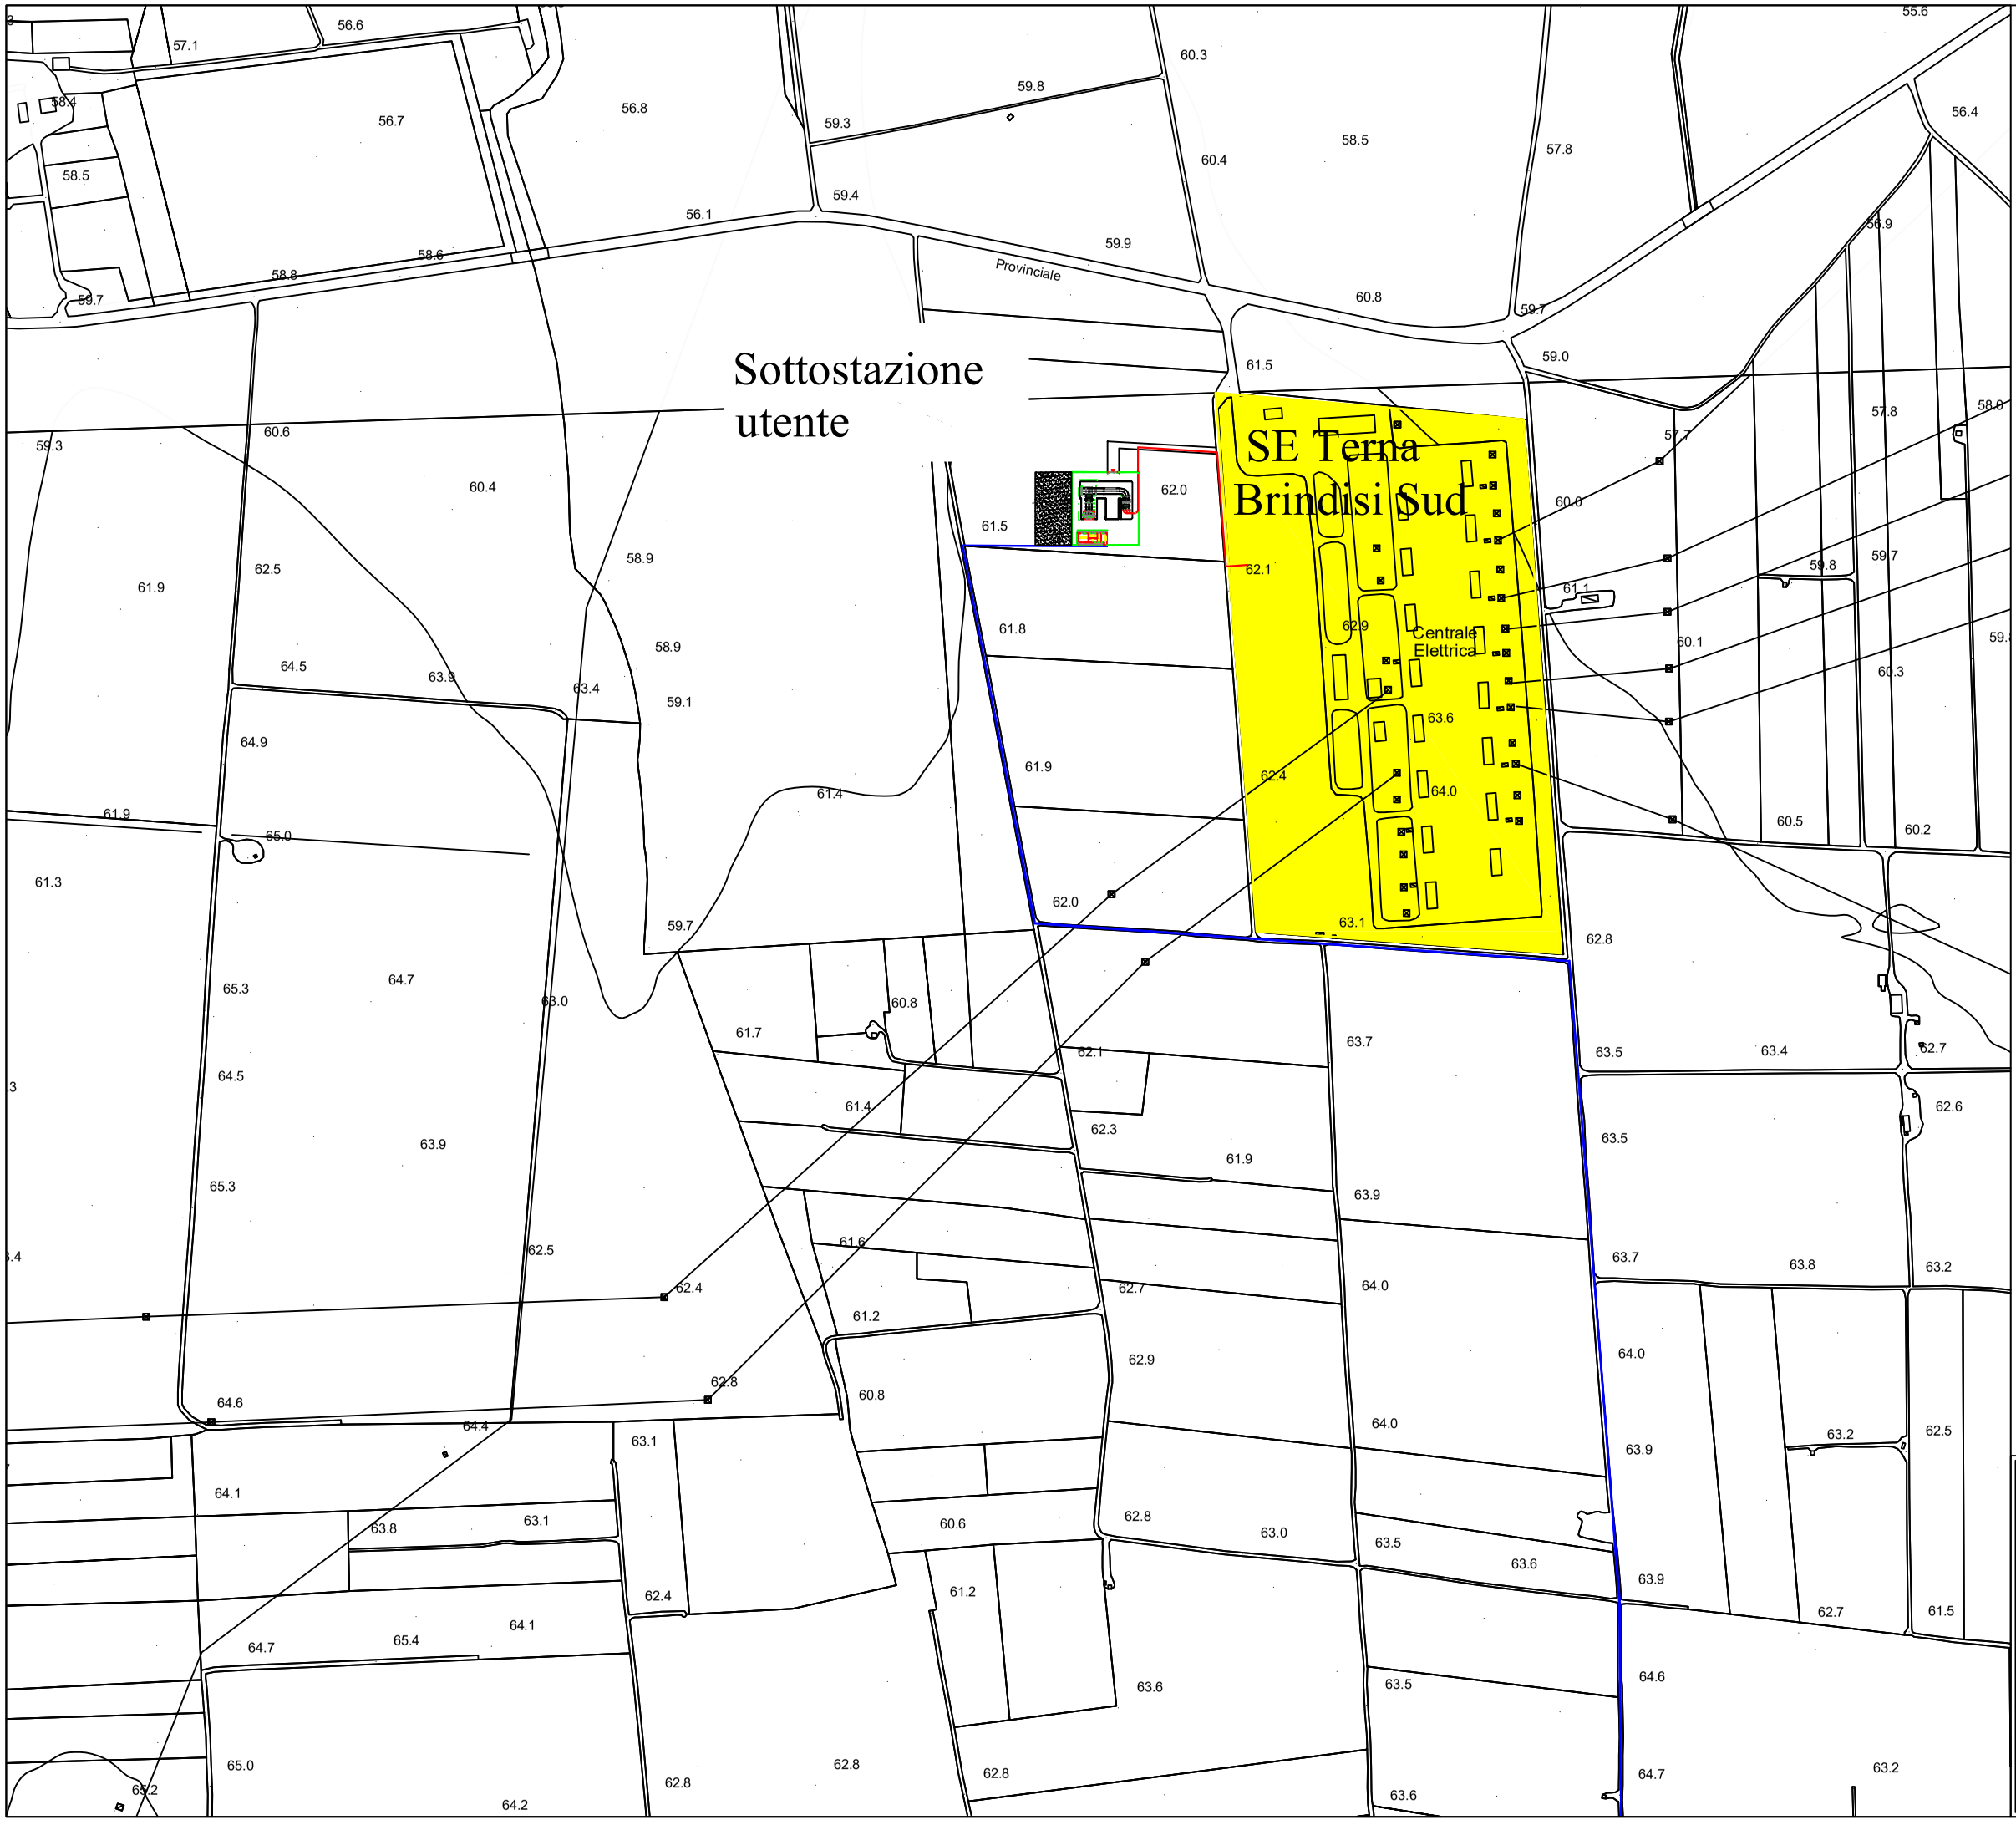

LEGENDA:

- Linea esterna di connessione alla sse
- Strada di accesso alla SSE utente
- Cavidotto AT di connessione alla SE Terna

ORDINE INGEGNERI PROV. FORLI' CESENA
INGEGNERE
FABIO DOMENICO AMICO
LAUREA SPECIALISTICA
Sezione A
N° 2679/A
Settori: Ambientale, Industriale, Dell'Informazione

Impianto Eolico composto da n.7 aerogeneratori per una potenza complessiva di 42 MW nei Comuni di Brindisi, Mesagne e Cellino San Marco (BR)

Elaborato:	Numero elaborato
Inquadramento SSE di trasformazione	01/01

IDENTIFICAZIONE ELABORATO

Livello progettazione	Codice	Data	Scala	REV.
	W389EX4_InquadramentoSSE	18/12/2019	1:5000	00

Società: EN.IT S.R.L.
Via Francia, 21/C
37135 - Verona (VR)

rea reliable energy advisors