PROFILO STRADA ACCESSO WTG 1C

PROFILO STRADA ACCESSO WTG 2C

PROFILO STRADA ACCESSO WTG 3C

PROFILO STRADA ACCESSO WTG 1D

PROFILO STRADA ACCESSO WTG 2D

PROFILO STRADA ACCESSO WTG 3D

PROFILO STRADA ACCESSO WTG 4D

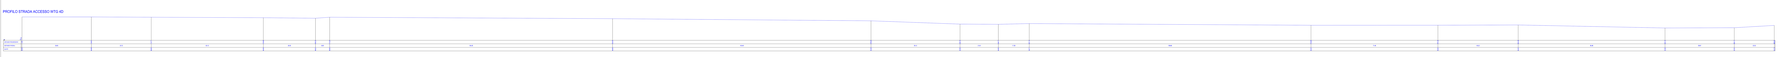

F1 B
STI
F1 C
Tav

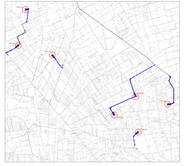

REGIONE PUGLIA — PROVINCIA di BRINDISI

COMUNI di BRINDISI, MESAGNE E CELLINO SAN MARCO

Proponente

EN.IT SRL
Via Lucio Sestio, 10
00135 ROMA (RM)
Telefono 06.51.37.00 E-mail: amministrazione@enitpro.eu

Progettisti

Ing. Fabio Domenico Renna
Via Roma n. 108 Lecce
Tel. 0832 / 311357 Fax 0832 / 311350

rea

ATECH srl
Via Roma n. 108 Lecce
Tel. 0832 / 311357 Fax 0832 / 311350
E-mail: info@atechsrl.net
PEC: atech@pec.atechsrl.net

Dott.ssa Adele SAMBATI
Via Roma n. 108 Lecce
Tel. 0832 / 311357 Fax 0832 / 311350
E-mail: a.sambati@atechsrl.net
PEC: adele.sambati@ingpec.eu

Dott. geol. Michele VALZANO
Via Roma n. 108 Lecce
Tel.0832 / 311357 Fax 0832 / 311350
E-mail: m.valzano@atechsrl.net
PEC: michele.valzano@ingpec.eu

ATECH srl
Via Roma n. 108 Lecce
Tel. 0832 / 311357 Fax 0832 / 311350
E-mail: info@atechsrl.net
PEC: atech@pec.atechsrl.net

ATECH srl
Via Roma n. 108 Lecce
Tel. 0832 / 311357 Fax 0832 / 311350
E-mail: info@atechsrl.net
PEC: atech@pec.atechsrl.net

ATECH srl
Via Roma n. 108 Lecce
Tel. 0832 / 311357 Fax 0832 / 311350
E-mail: info@atechsrl.net
PEC: atech@pec.atechsrl.net

Progetto

Impianto Eolico composto da n.7 aerogeneratori per una potenza complessiva di 42 MW nei Comuni di Brindisi, Mesagne e Cellino San Marco (BR)

Titolo

Elaborato

SIA0012_Profili longitudinali_Strade

Titolo

Profili longitudinali delle strade

0	Gennaio 2013	Emissione per progetto definitivo	G.S.	G.C.	G.T.
Rev.	Data	Oggetto della revisione	Elaborazione	Verifica	Approvazione

Scala 1:50

Codice Pratica SIA0012

Formato