




COMUNI di BRINDISI, MESAGNE E CELLINO SAN MARCO

PropONENTE	<b>EN. IT SRL</b> Verona (VR), Via Francia 21/C, 37135 C.F. /IVA 04642500237 Telefono 0972 237126 - E-mail: amministrazione@enitgroup.eu				
PROGETTAZIONE	<b>Ing. Fabio Domenico Amico</b> Via Milazzo, 17 - 40121 Bologna E-Mail: f.amico@readvisor.eu  	Studio Ambientale e Paesaggistico	<b>ATECH srl</b> Via della Resistenza, 48 - 70125 Bari E-Mail: atechsrl@libero.it  		
Studio Incidenza Ambientale Flora fauna ed ecosistema	<b>ATECH srl</b> Via della Resistenza, 48 - 70125 Bari E-Mail: atechsrl@libero.it  	Studio Acustico	<b>ATECH srl</b> Via della Resistenza, 48 - 70125 Bari E-Mail: atechsrl@libero.it  		
Studio Archeologico	<b>dott.ssa Adele BARBIERI</b> Via Piave, 21 - 73059 UGENTO E-Mail: info@arceostudio.com  <b>dott.ssa Adele BARBIERI</b> Archeologa Specializzata Iscrizione MIBACT n. 636	Studio idraulico	<b>ATECH srl</b> Via della Resistenza, 48 - 70125 Bari E-Mail: atechsrl@libero.it  		
Studio Geologico	<b>dott. geol. Michele VALERIO</b> Residence "Palium" - C.da Auricarro 70027 Palo del Colle (BA) E-Mail: va.michele@libero.it  				
Opera	<b>Impianto Eolico composto da n.7 aerogeneratori per una potenza complessiva di 42 MW nei Comuni di Brindisi, Mesagne e Cellino San Marco (BR)</b>				
Oggetto	Folder:  Nome Elaborato: <b>W389EX4_RelazionePaesaggisticaElabProg_01</b>  Descrizione Elaborato: <b>Planimetria con aree contermini</b>				
00	Dicembre 2019	Emissione per progetto definitivo	B.B.	O.T.	O.T.
Rev.	Data	Oggetto della revisione	Elaborazione	Verifica	Approvazione
Scala:					
Formato:	Codice Pratica	<input type="text" value="W389EX4"/>			

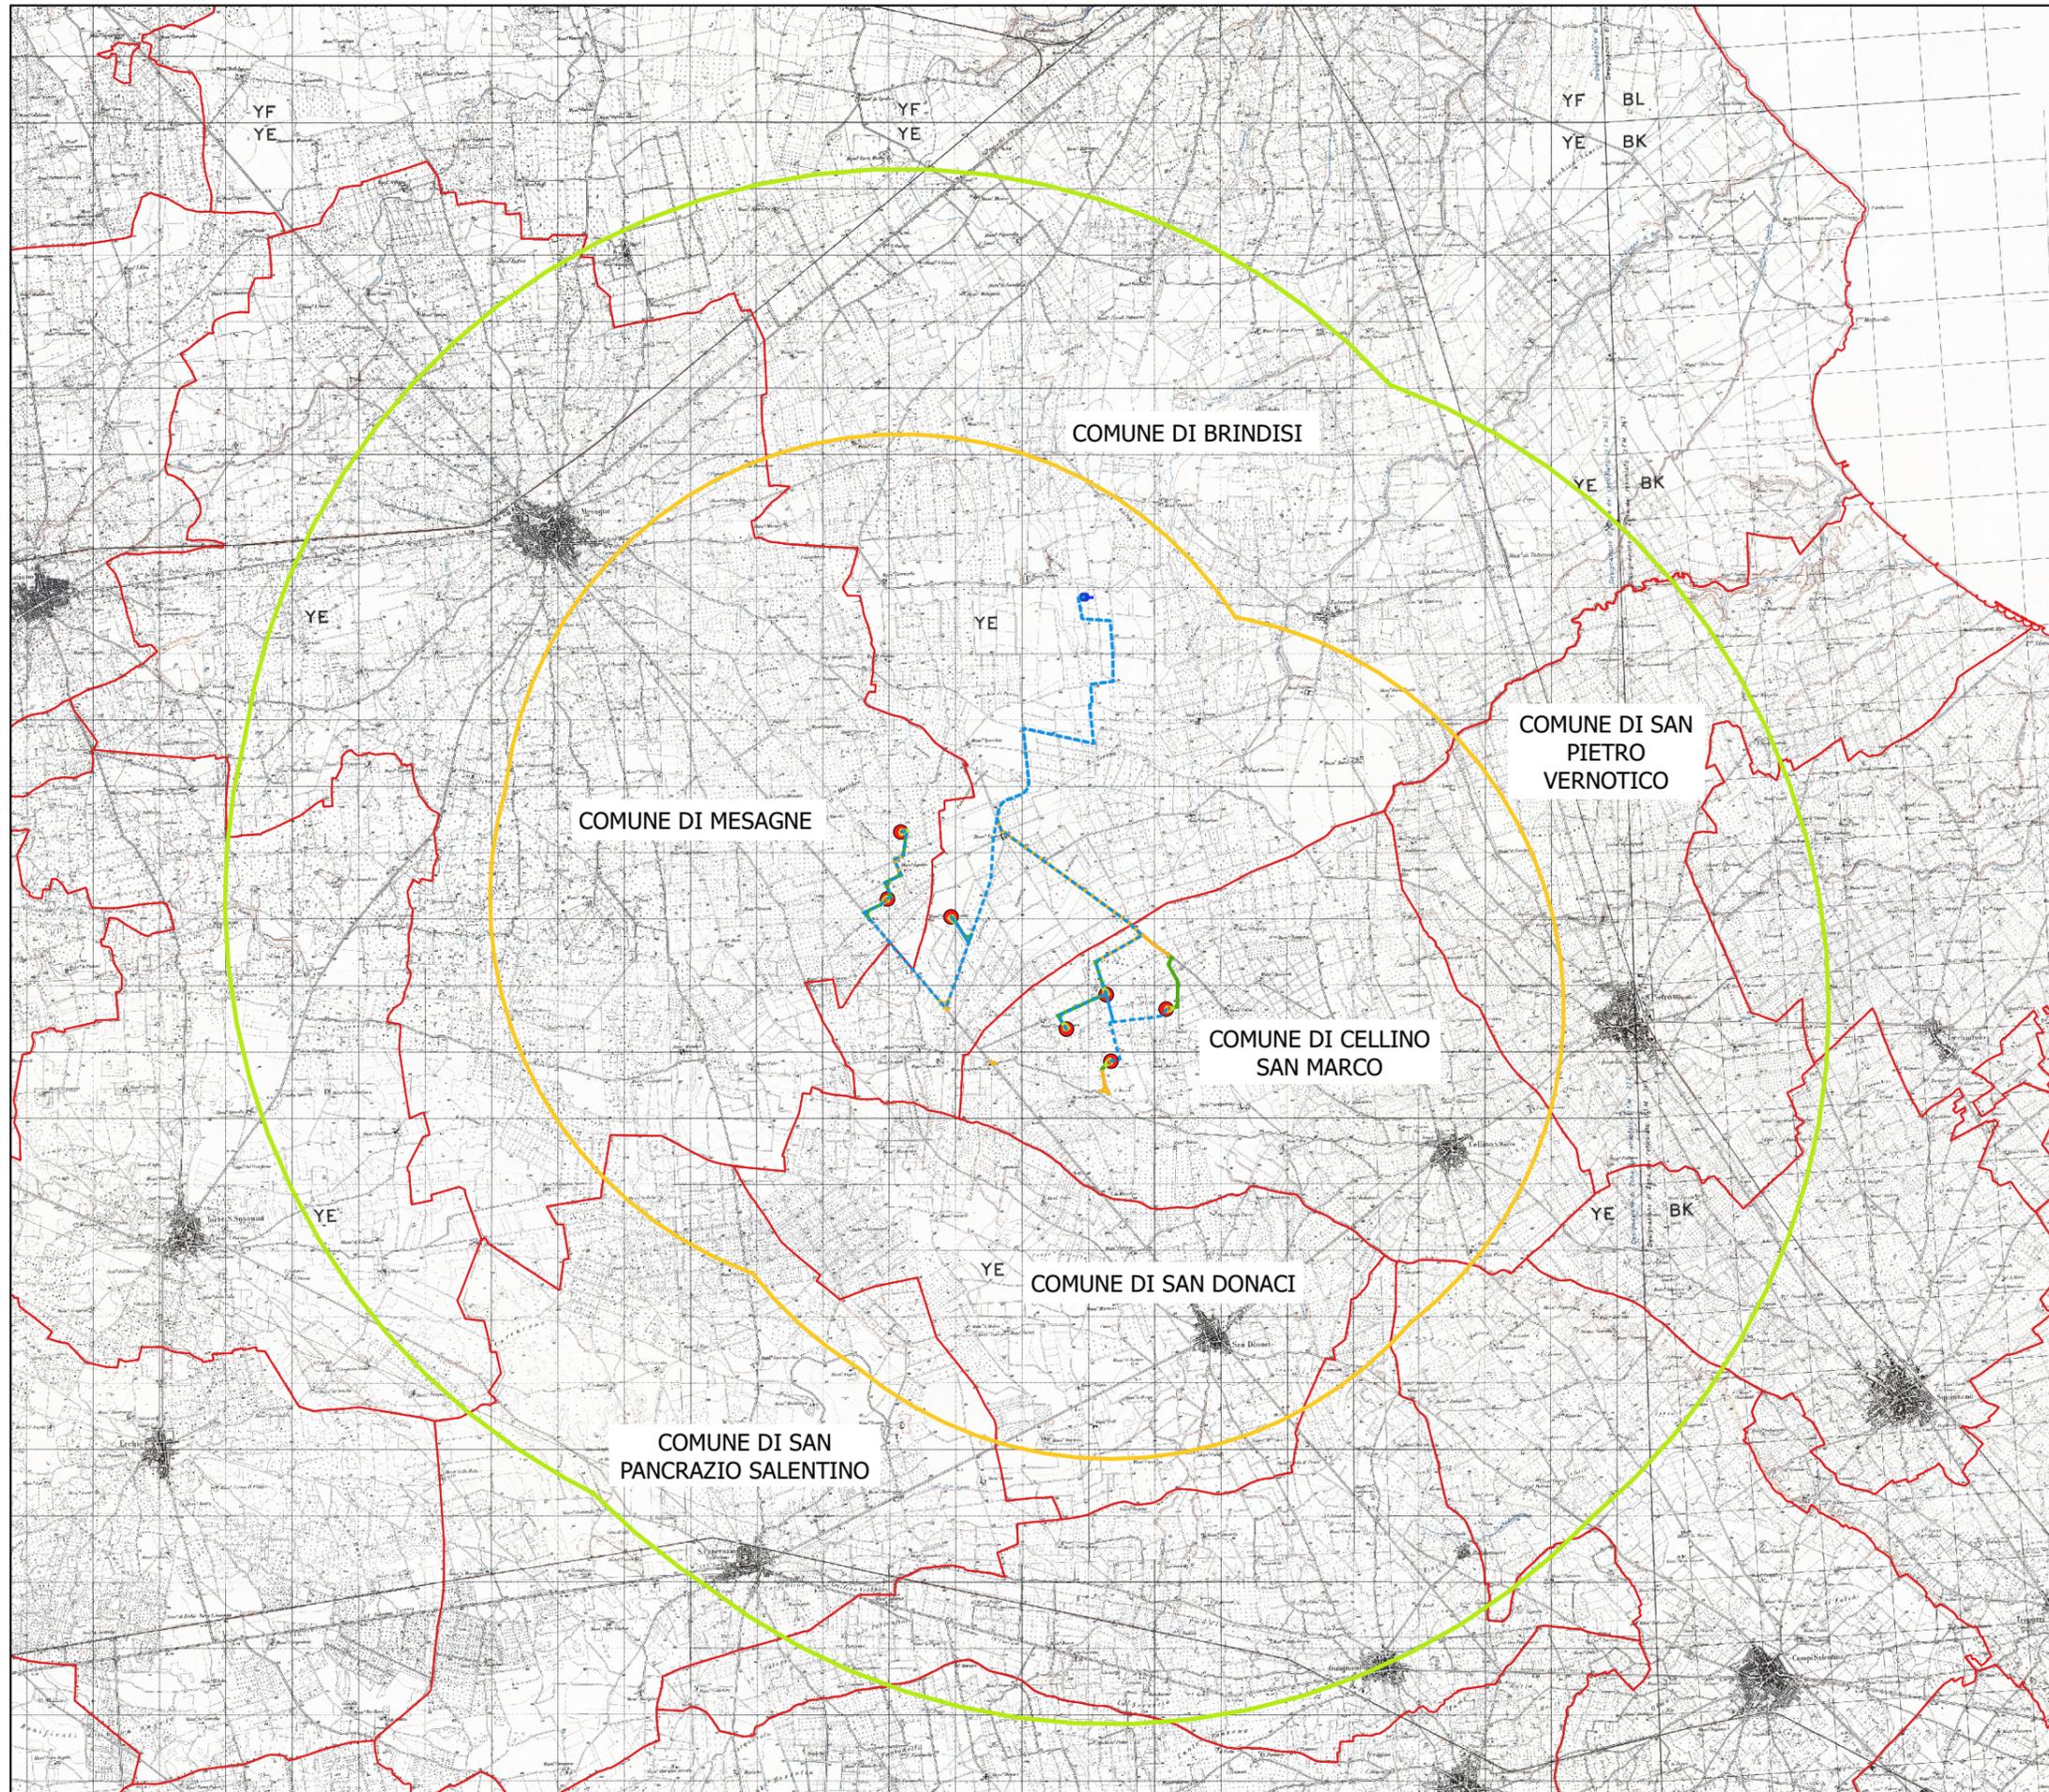

- Legenda**
- WTG
  - CAVIDOTTO AT
  - - - CAVIDOTTO MT
  - FONDAZIONE
  - PIAZZOLA DEFINITIVA
  - PIAZZOLA DI MONTAGGIO
  - SE UTENTE
  - VIABILITA DA ADEGUARE
  - VIABILITA DA REALIZZARE
  - 30h
  - 50h

SCALA 1:100000

PROGETTO PER LA REALIZZAZIONE DI UN PARCO EOLICO  
 COSTITUITO DA 7 TURBINE AVENTI UNA POTENZA COMPLESSIVA DI 42 MW E RELATIVE OPERE DI CONNESSIONE ALLA RTN DA  
 REALIZZARSI NEI COMUNI DI BRINDISI, MESAGNE E CELLINO SAN MARCO

**RELAZIONE PAESAGGISTICA**  
**Allegati Grafici**  
**AREE CONTERMINI IMPATTI CUMULATIVI**

**TAV 01**