




PROFILO ELETTRMECCANICO A-A - scala 1:100

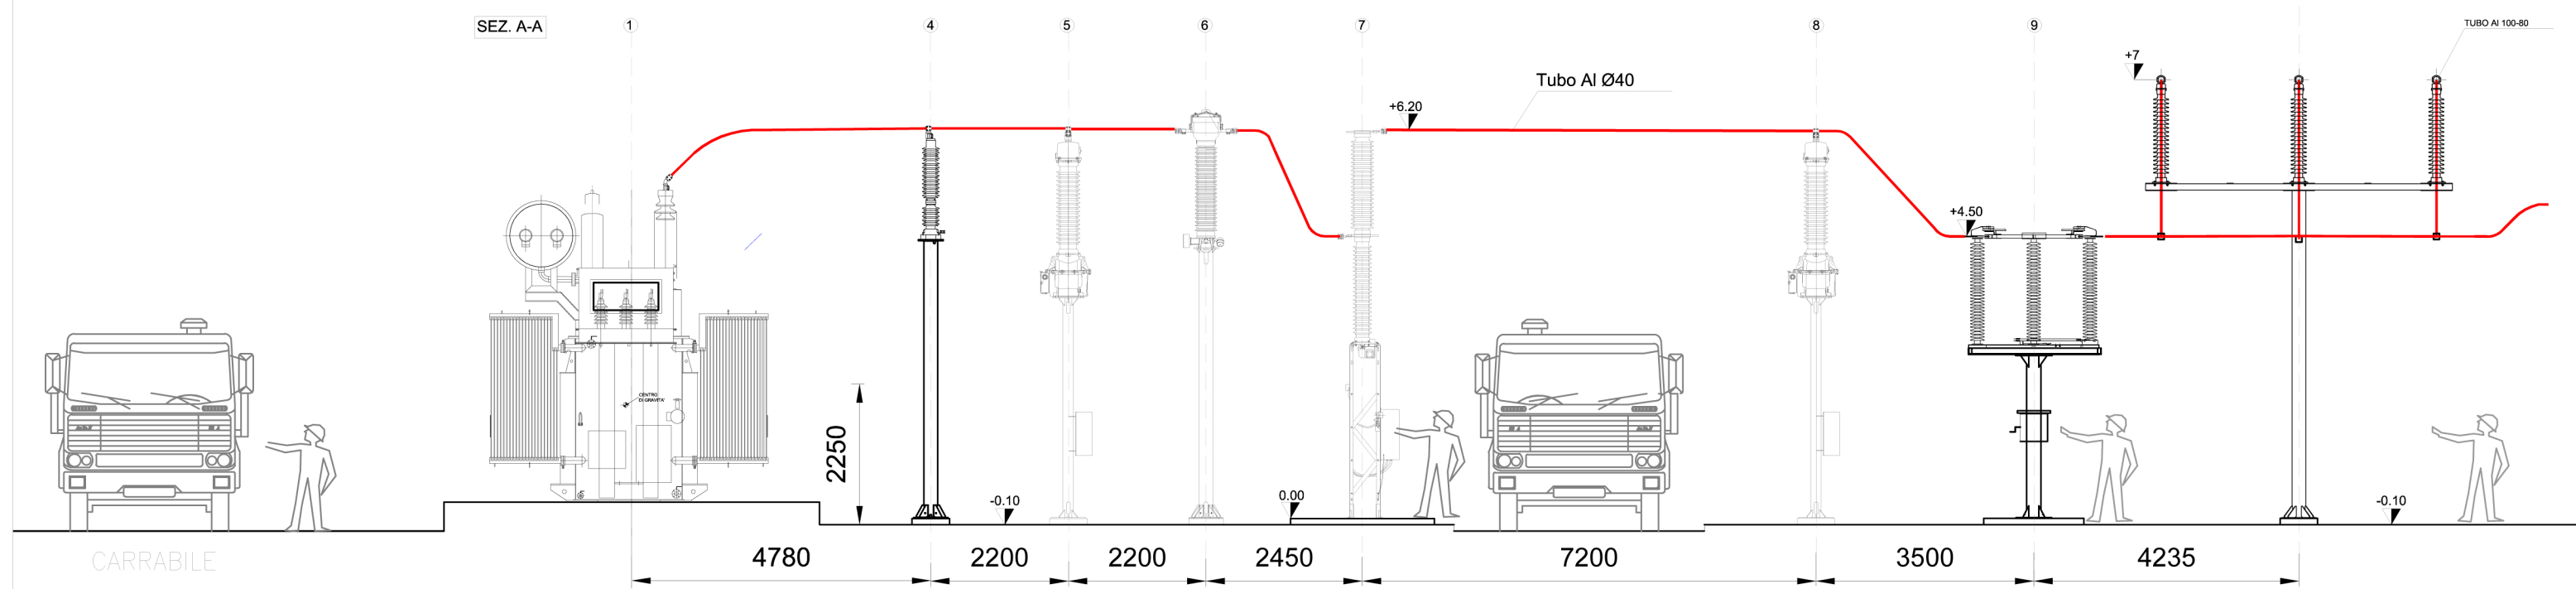

PROFILO ELETTRMECCANICO B-B - scala 1:100

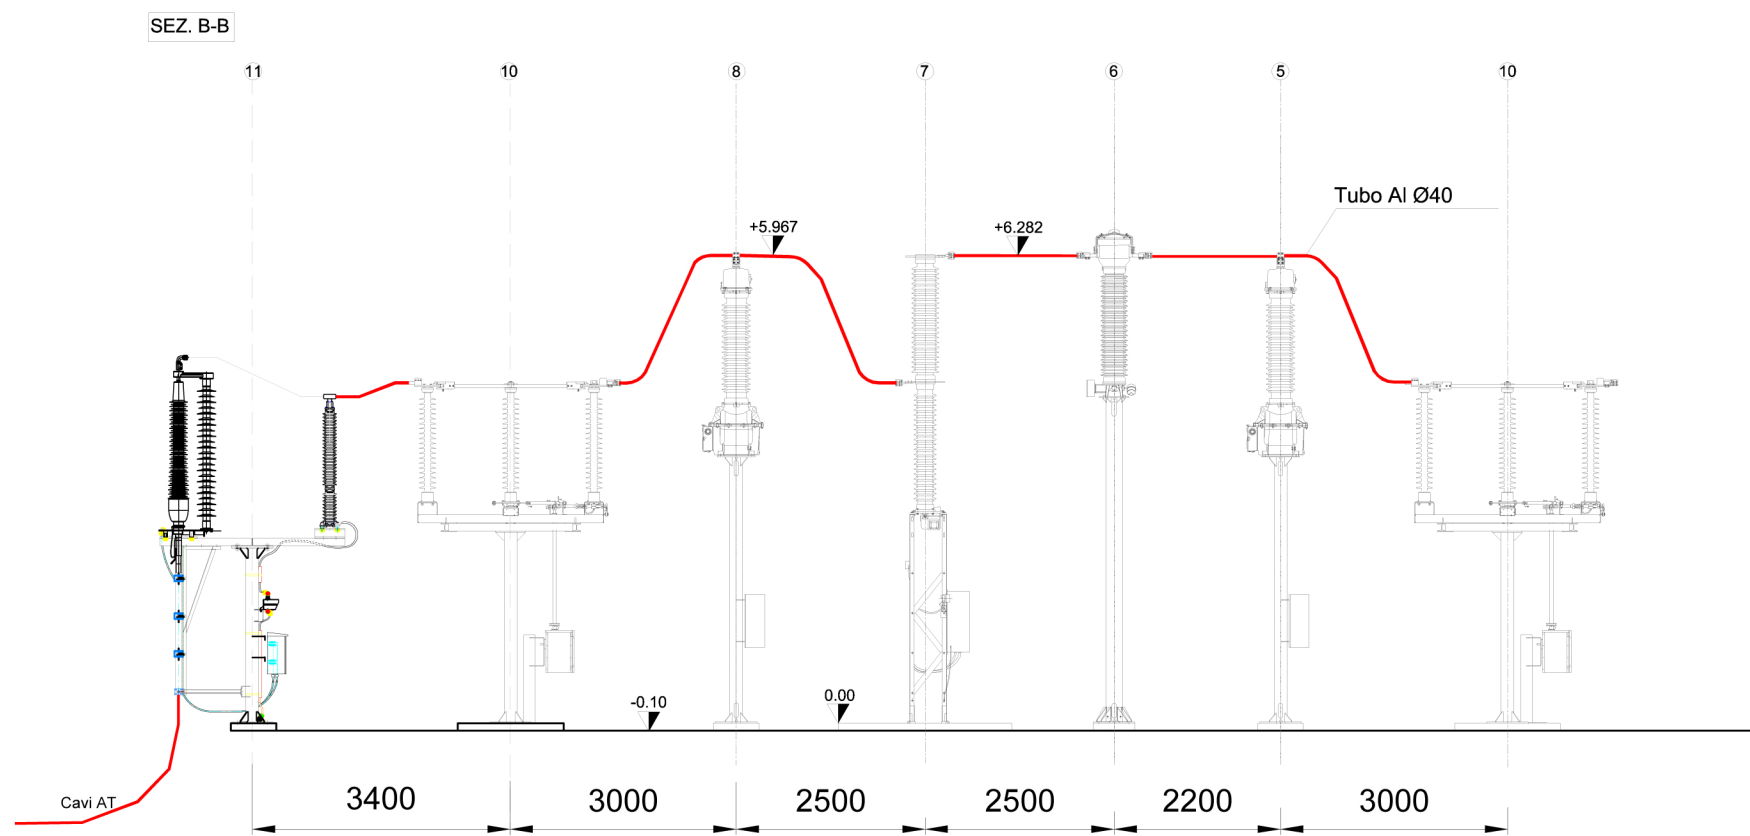

PLANIMETRIA ELETTRMECCANICA - scala 1:200

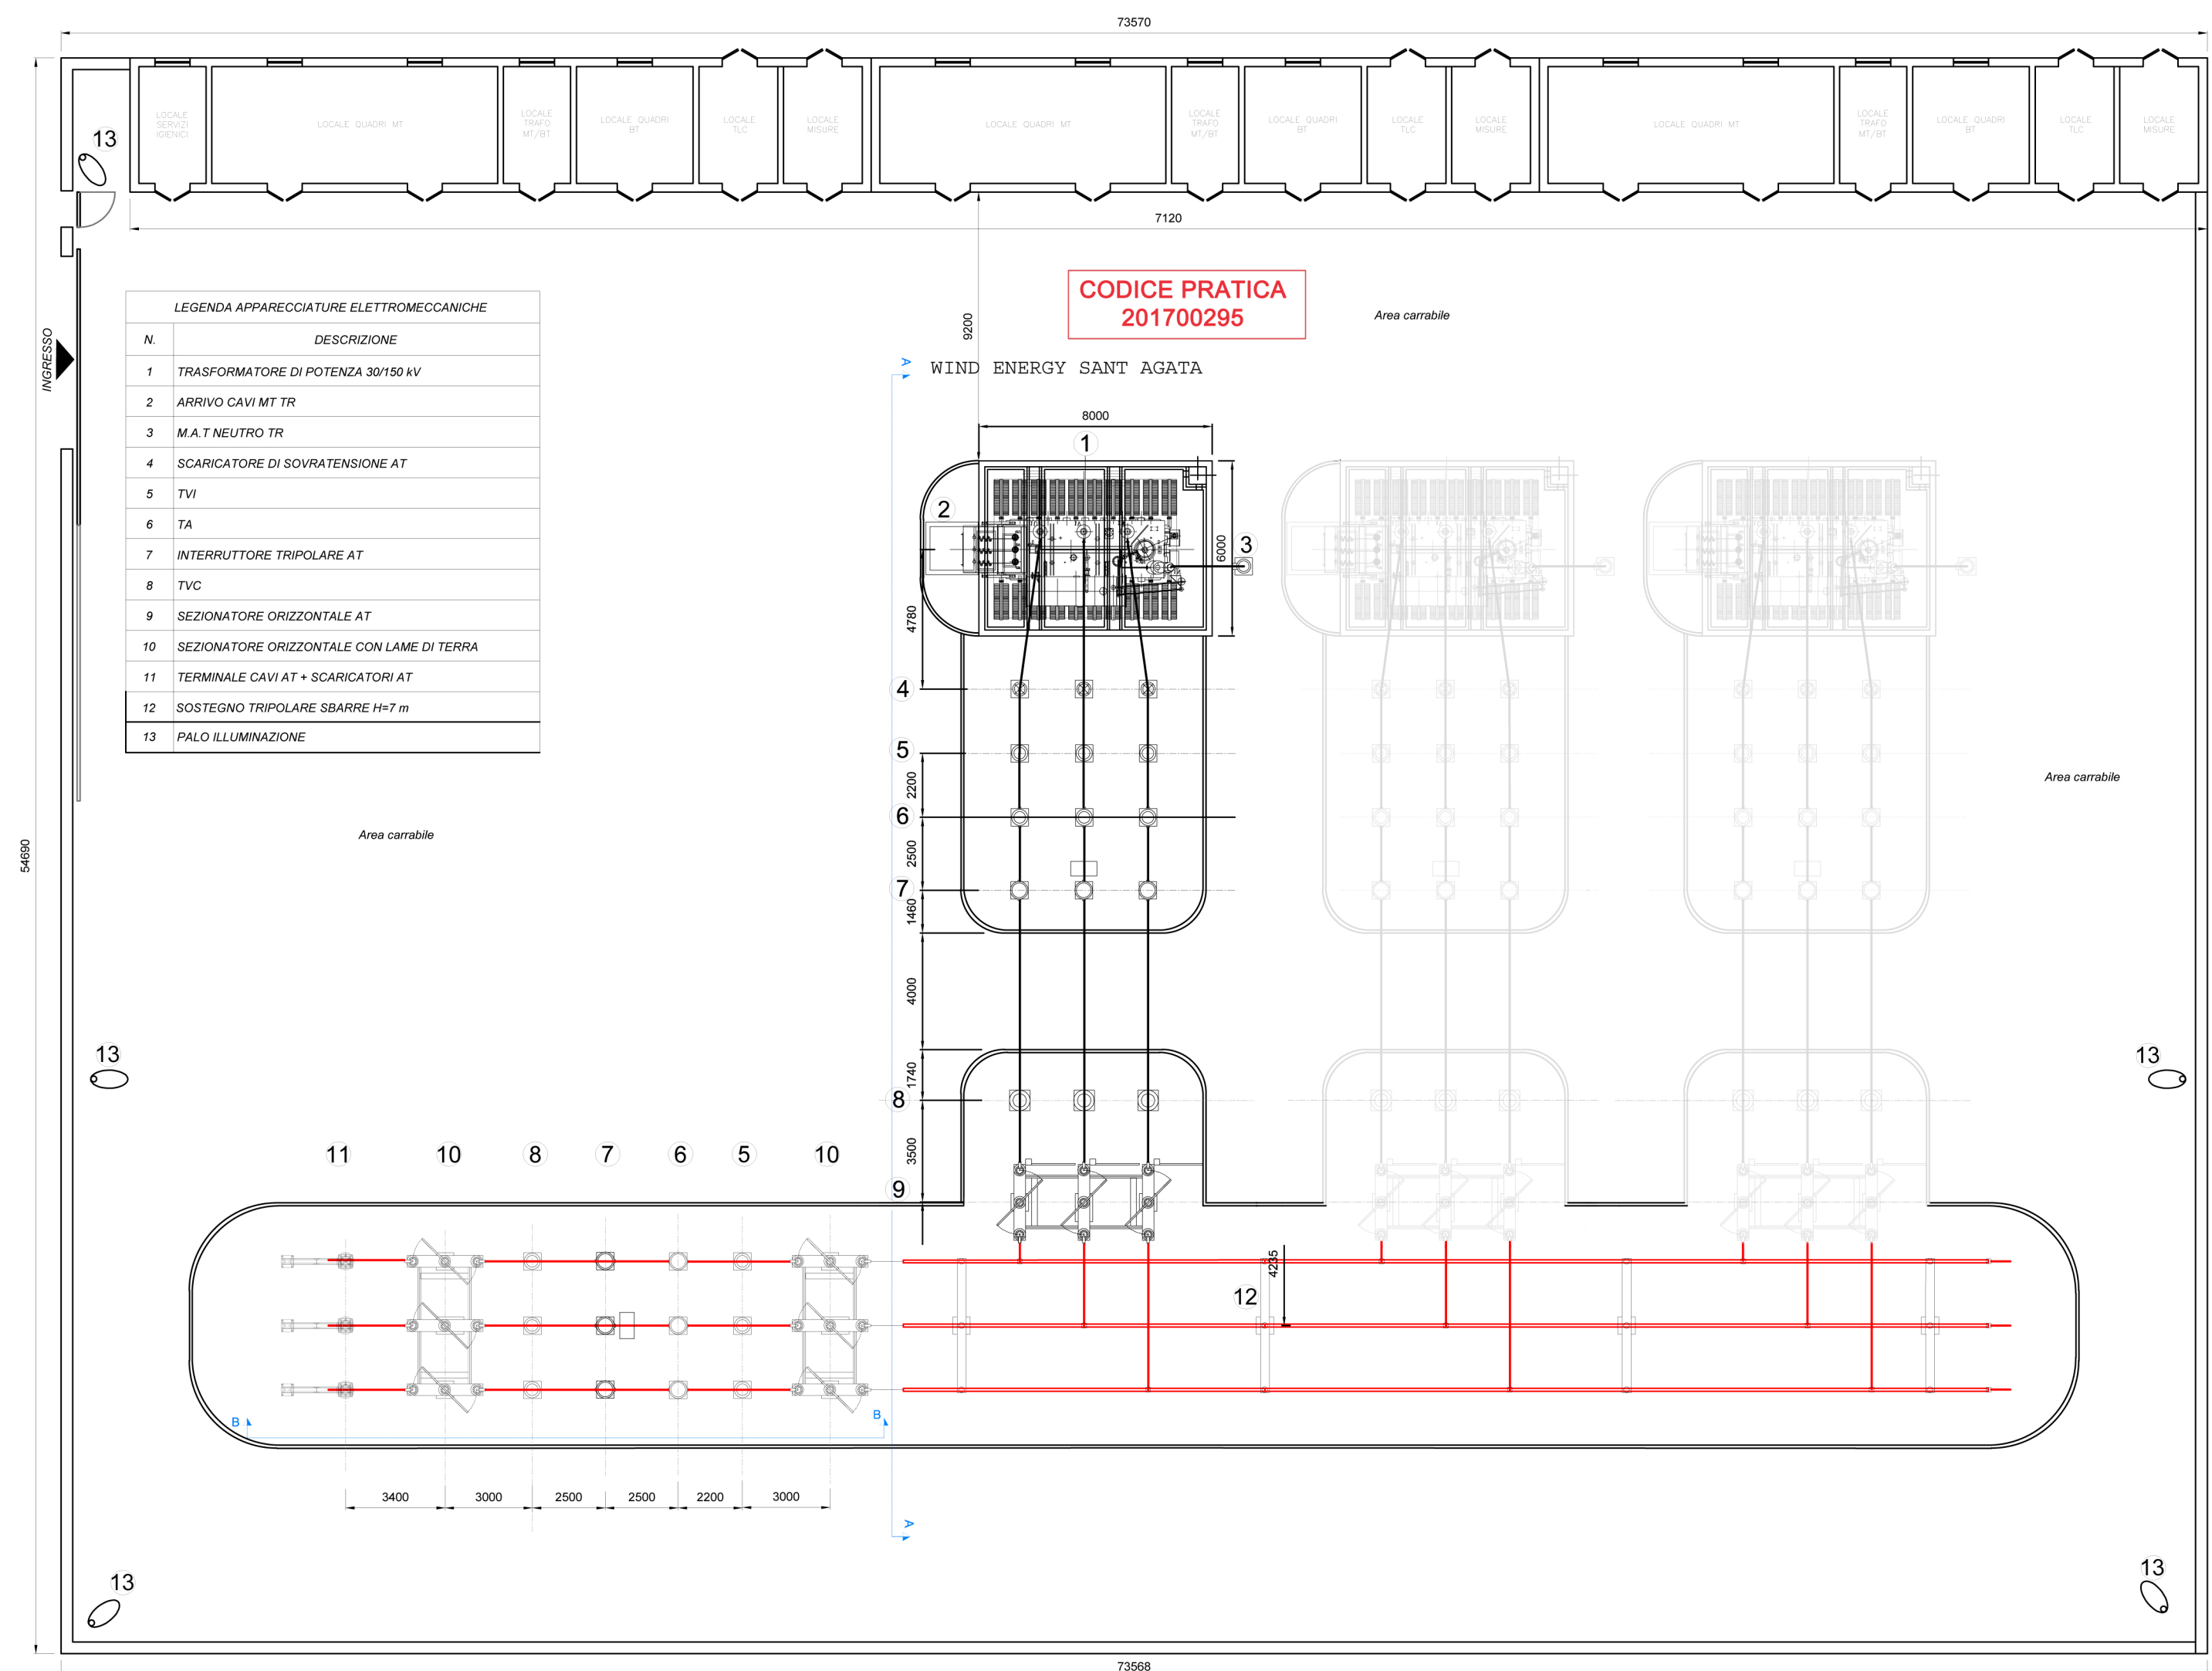

**REGIONE PUGLIA**  
Provincia di Foggia

COMUNE DI SANT'AGATA DI PUGLIA (FG)

OGGETTO  
**PROGETTO PER LA REALIZZAZIONE DI UN IMPIANTO EOLICO  
NEL COMUNE DI SANT'AGATA DI PUGLIA (FG)**

COMMITTENTE  
**Wind Energy Sant Agata Srl**

Via Caravaggio n.125  
Pescara (PE)  
P.IVA 02217800685  
Pec: windsantagatasrl@legpec.it

Codice Commessa PHEEDRA\_18\_38\_EO\_VWS

**PHEEDRA** S.r.l. Via Lago di Nemi, 90  
74121 - Taranto  
Tel. 099.7722302 - Fax 099.9870285  
e-mail: info@pheedra.it - web: www.pheedra.it

Dott. Ing. Angelo Micolucci

ORDINE INGEGNERI PROVINCIA TARANTO  
**Sezione A**  
Dott. Ing. Micolucci Angelo  
n° 1851  
Settore: Civile Ambientale Industriale Informazione

| REV. | DATA          | ATTIVITA'  | REDATTO | VERIFICATO | APROVATO |
|------|---------------|--|---------|------------|----------|
| 2    | Dicembre 2019 | Rimodulazione layout a 7 torri a seguito di osservazioni | CD      | AM         | VS       |
| 1    | Novembre 2018 | PRIMA EMISSIONE  | CD      | AM         | VS       |

OGGETTO DELL'ELABORATO  
**PARTICOLARE DI CONNESSIONE ALLA  
SE 150 KV DELICATO**

| FORMATO | SCALA   | CODICE DOCUMENTO |       |           |       |      | NOME FILE          | FOGLI |
|---------|---------|------------------|-------|-----------|-------|------|--------------------|-------|
|         |         | SOC.             | DISC. | TIPO DOC. | PROG. | REV. |                    |       |
| A1      | 100/200 | VWS              | CIV   | DIS       | 014   | 02   | VWS-CIV-DIS-014-02 | 2/2   |