

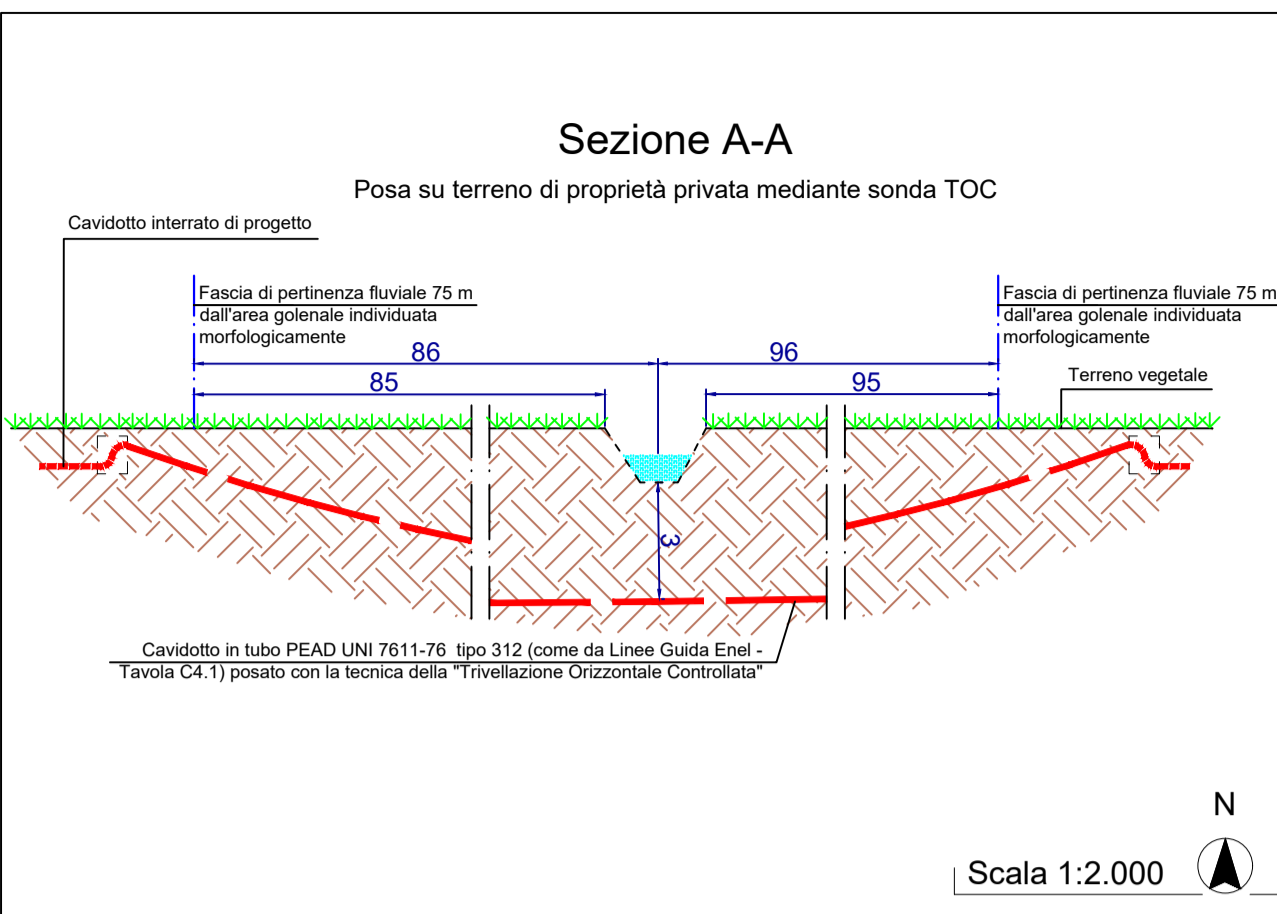
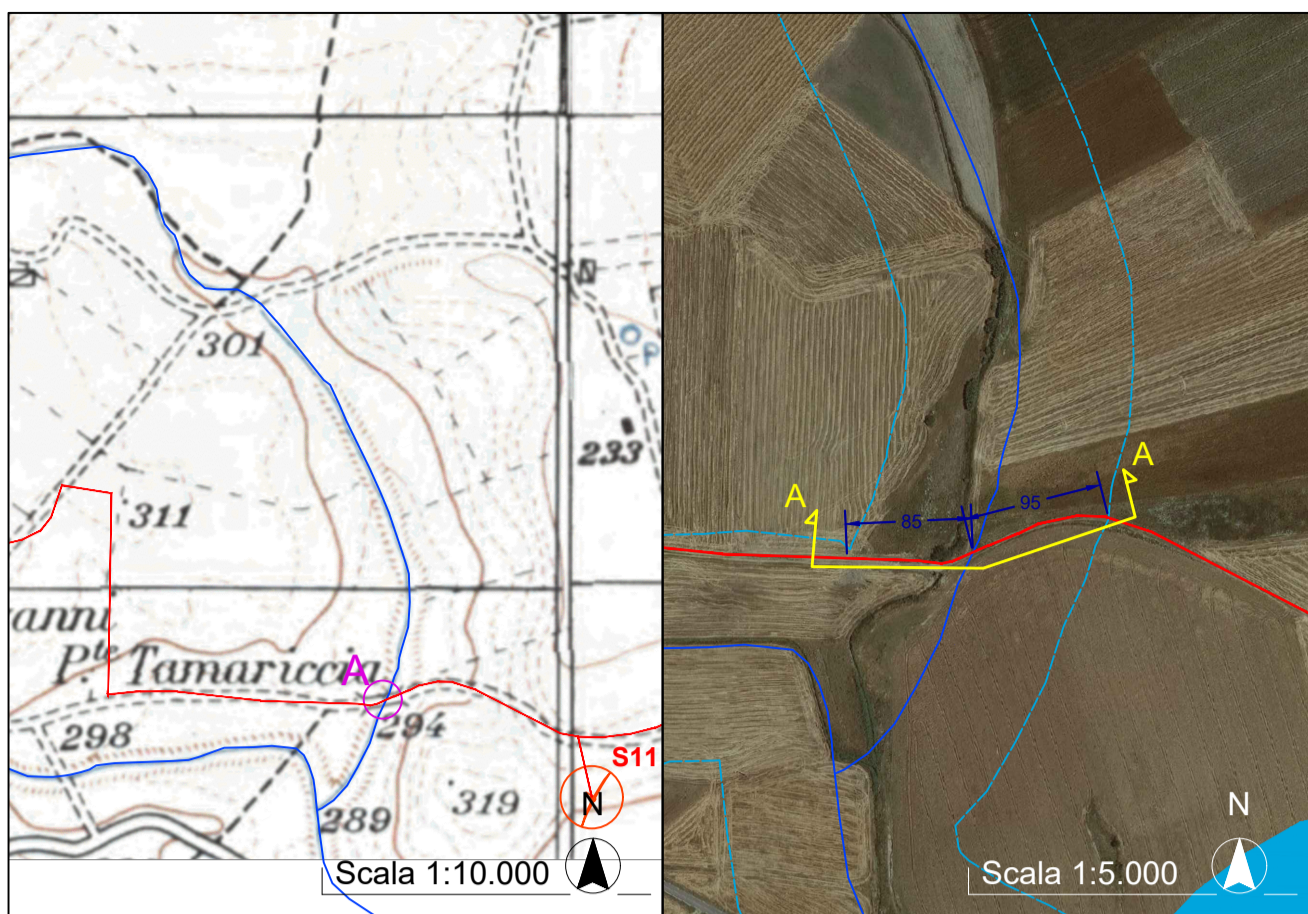
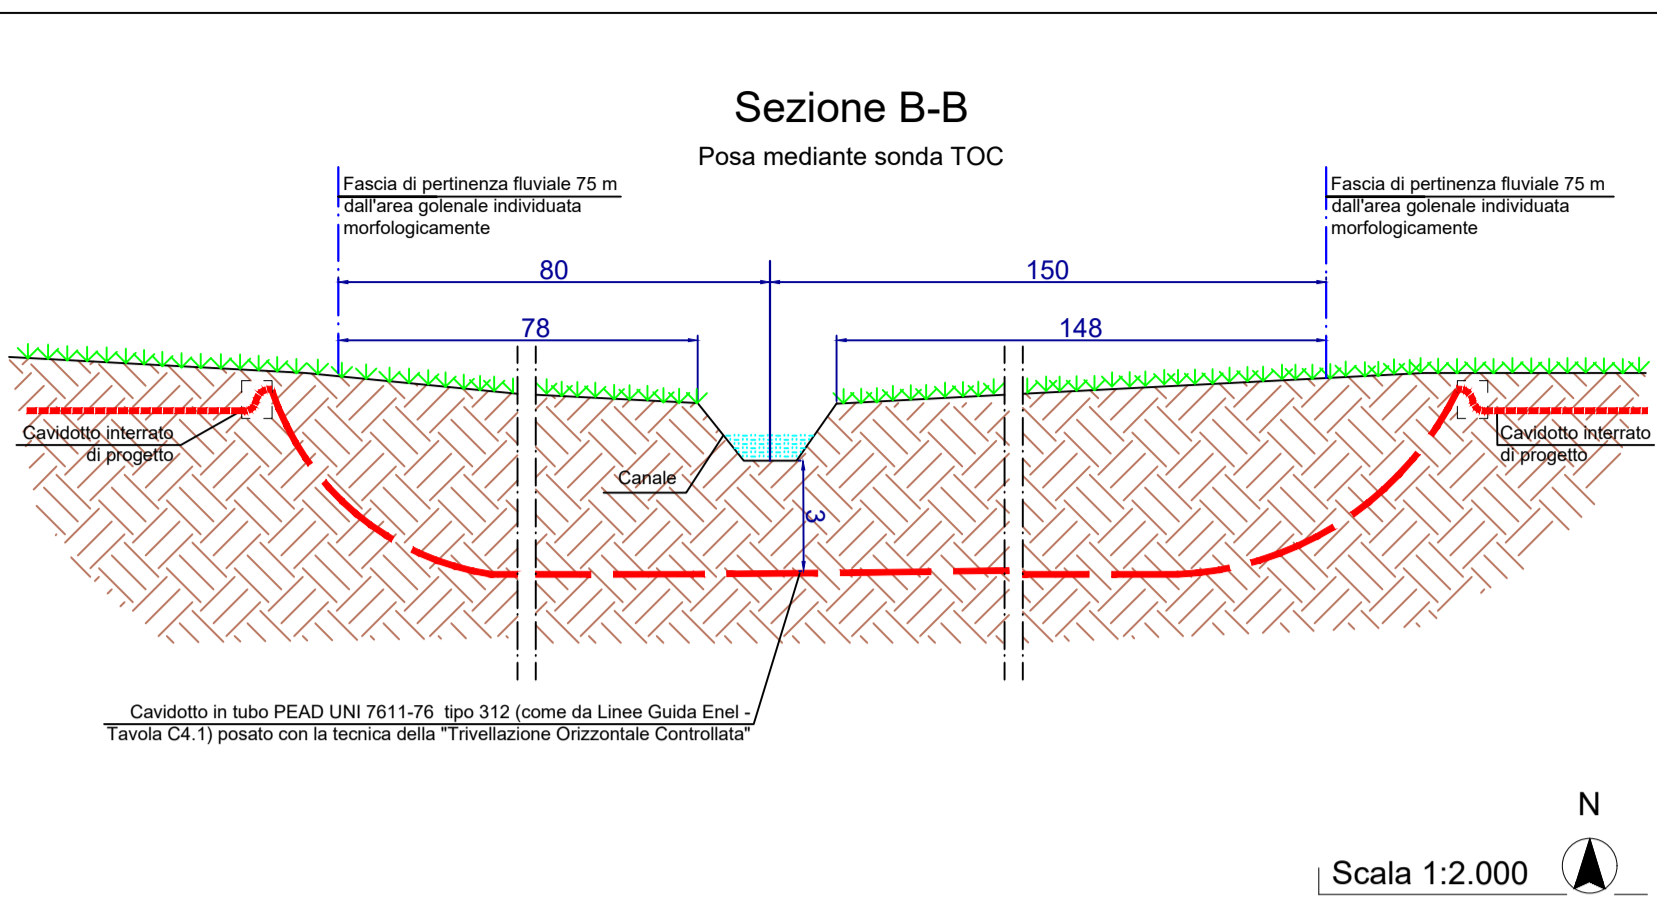





**Interferenza A**

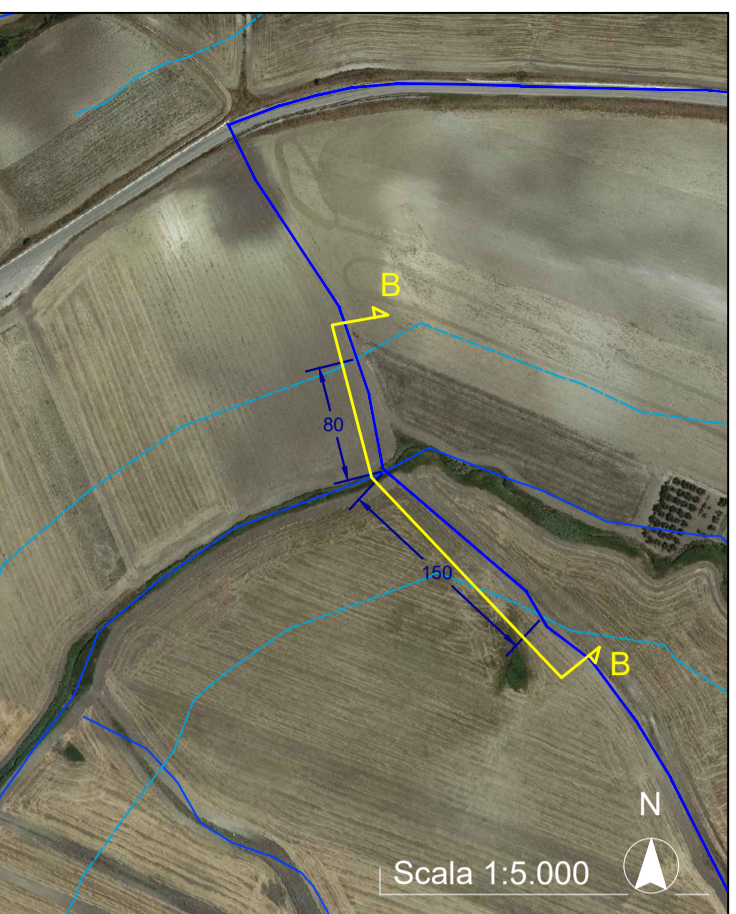



**Interferenza B**

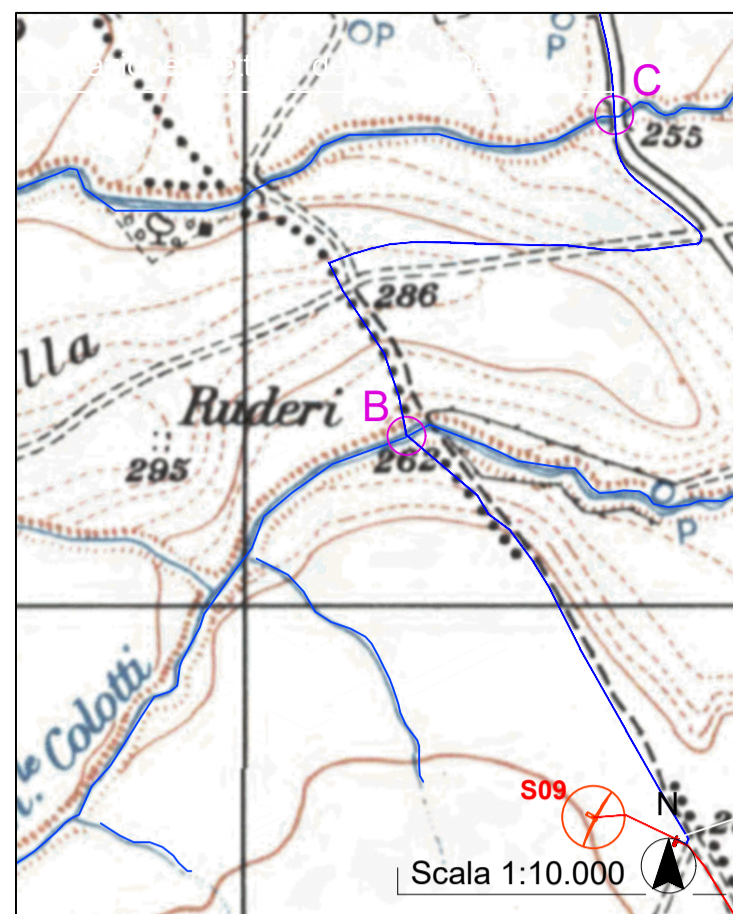





**Interferenza C**

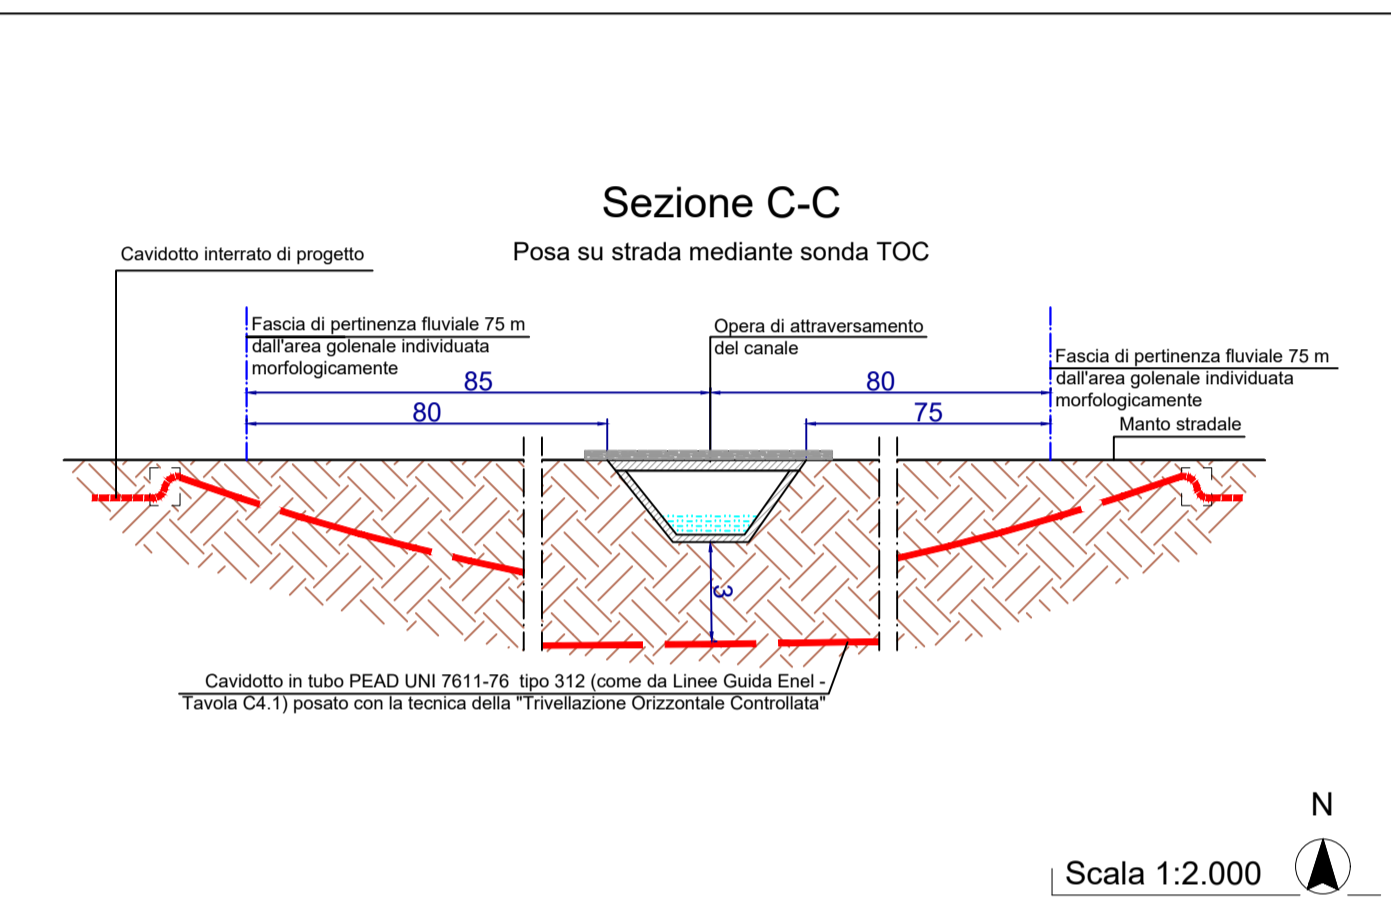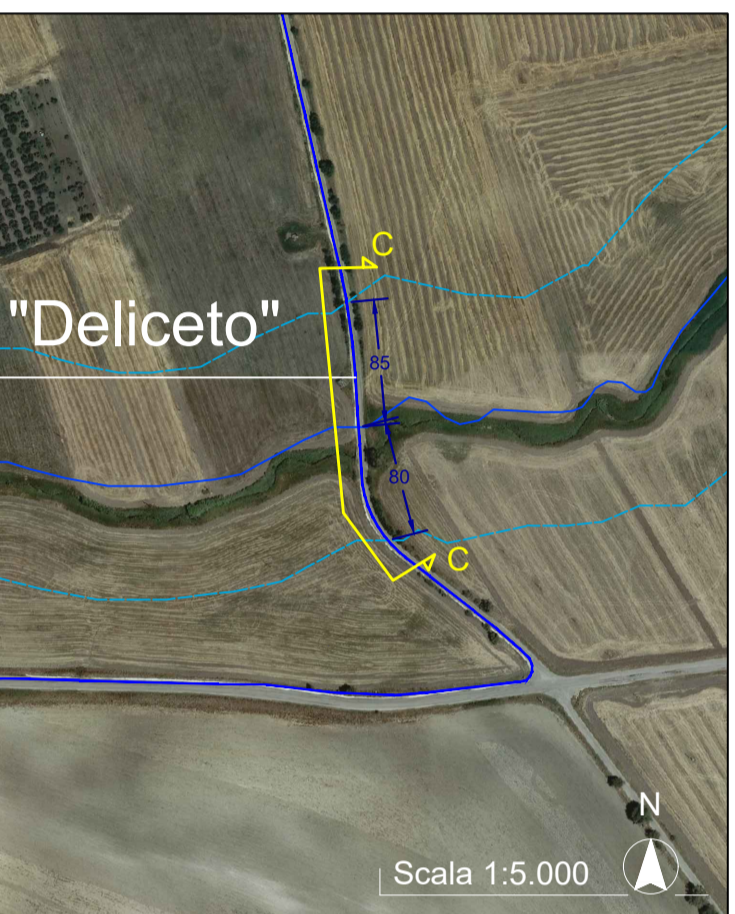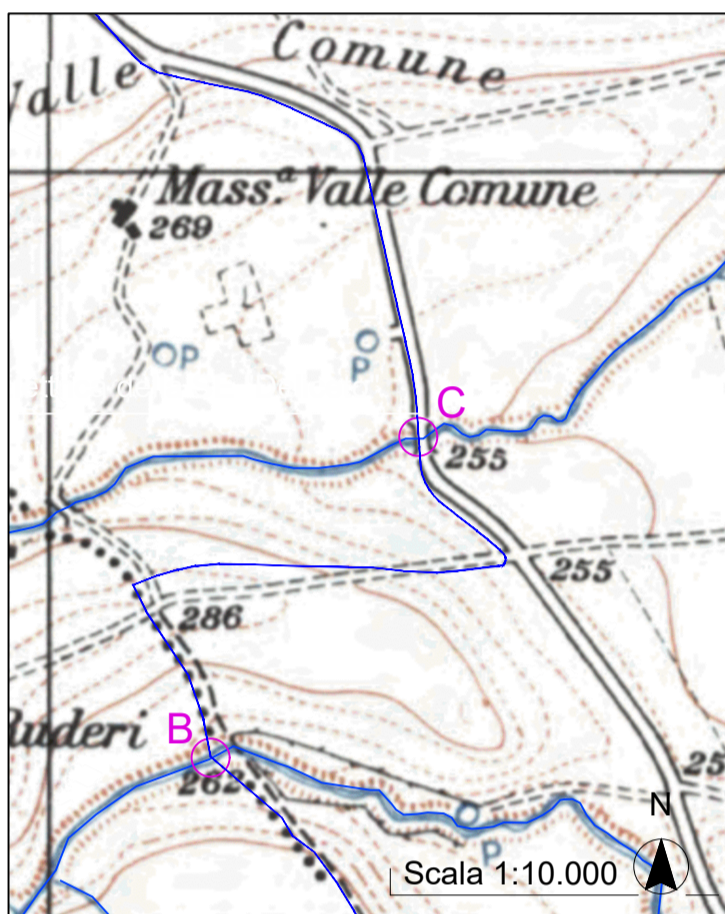

**Interferenza D**

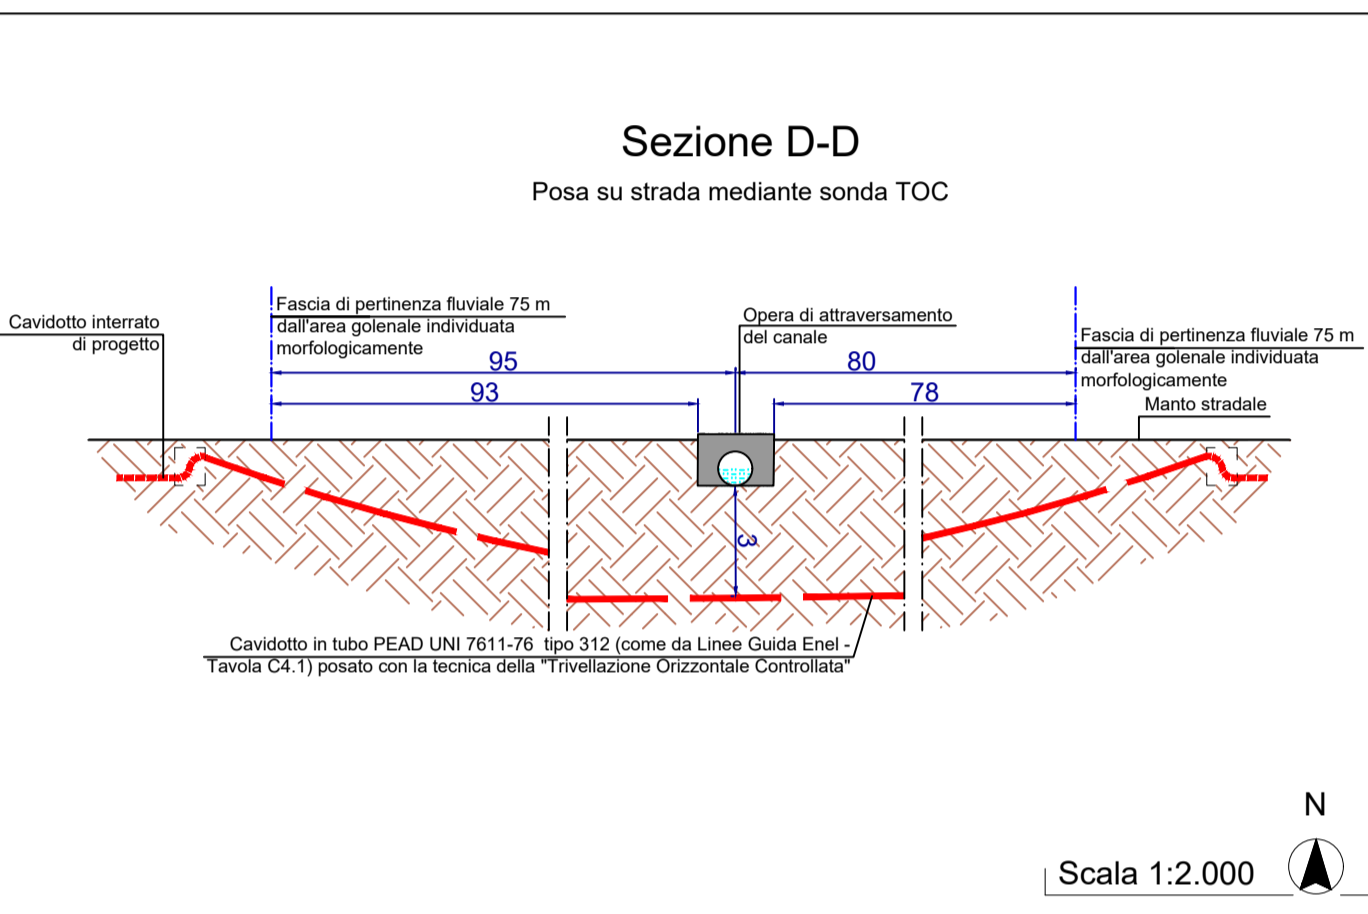
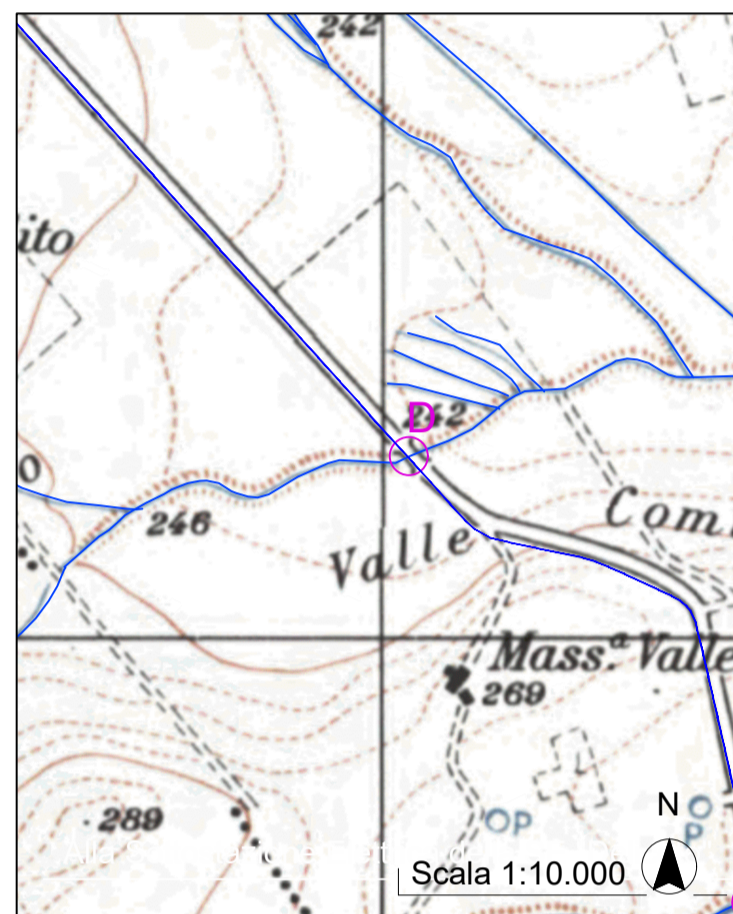


**Interferenza E-F**

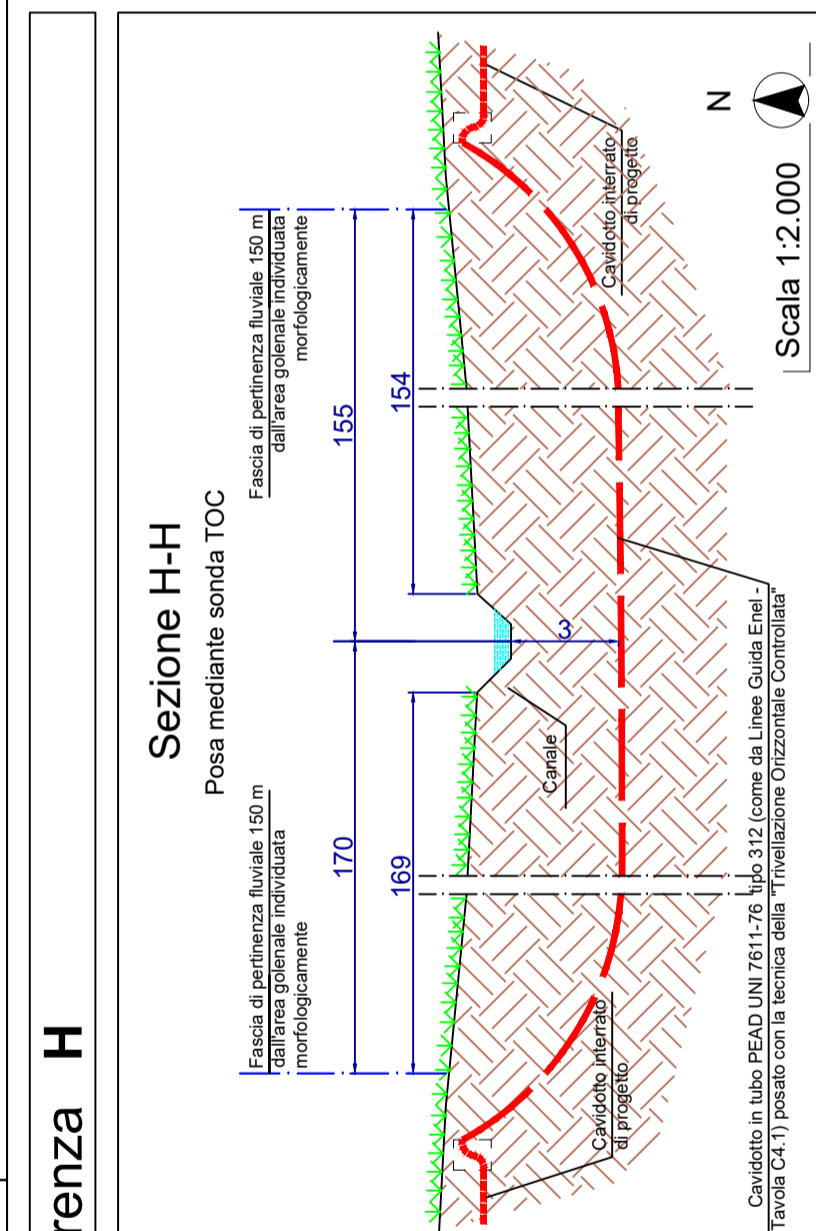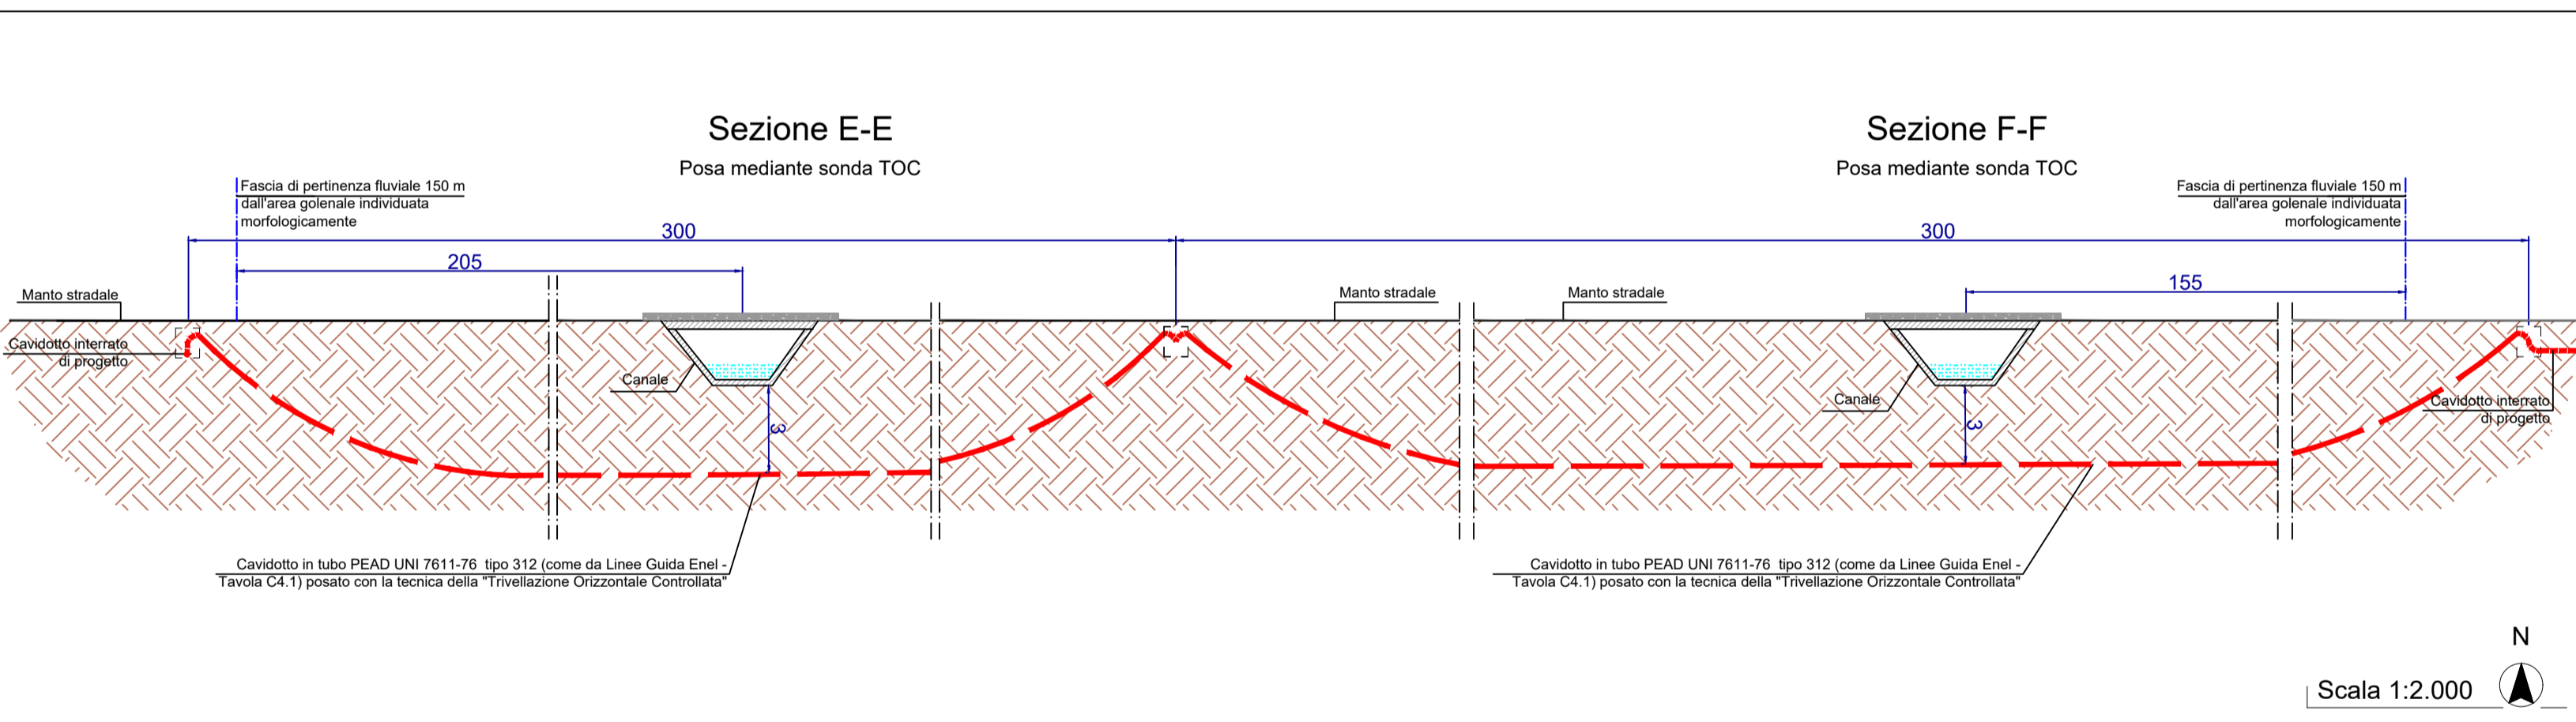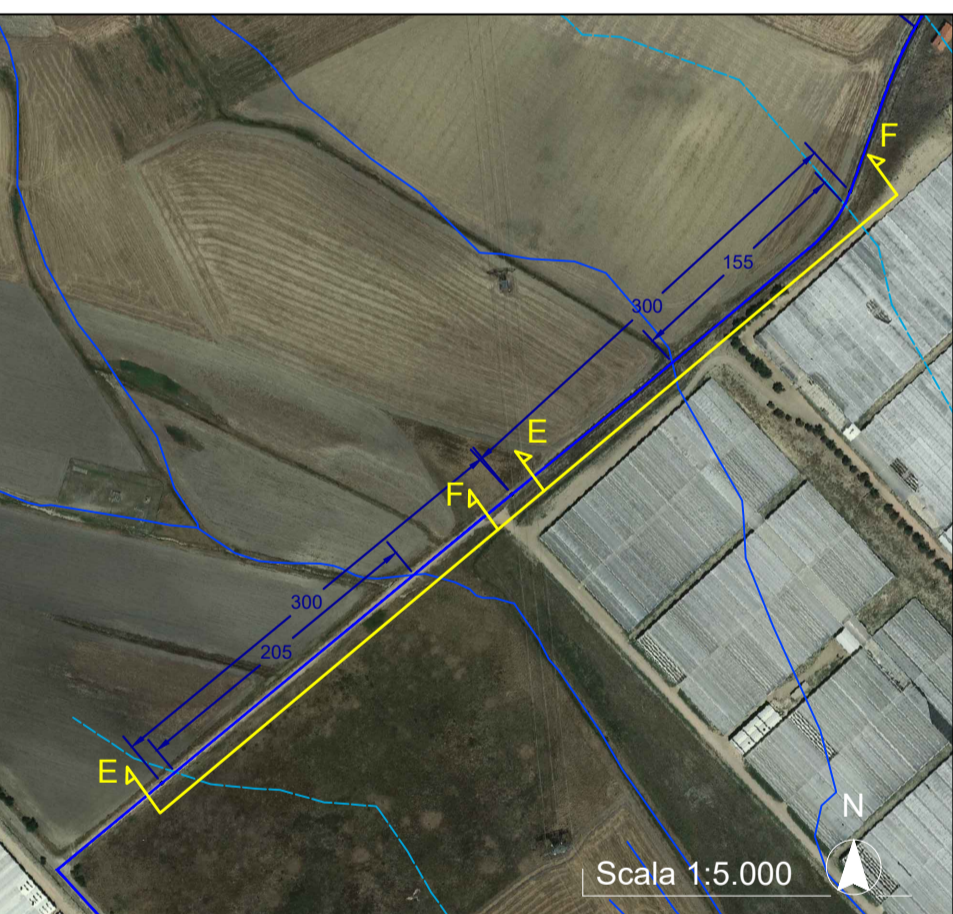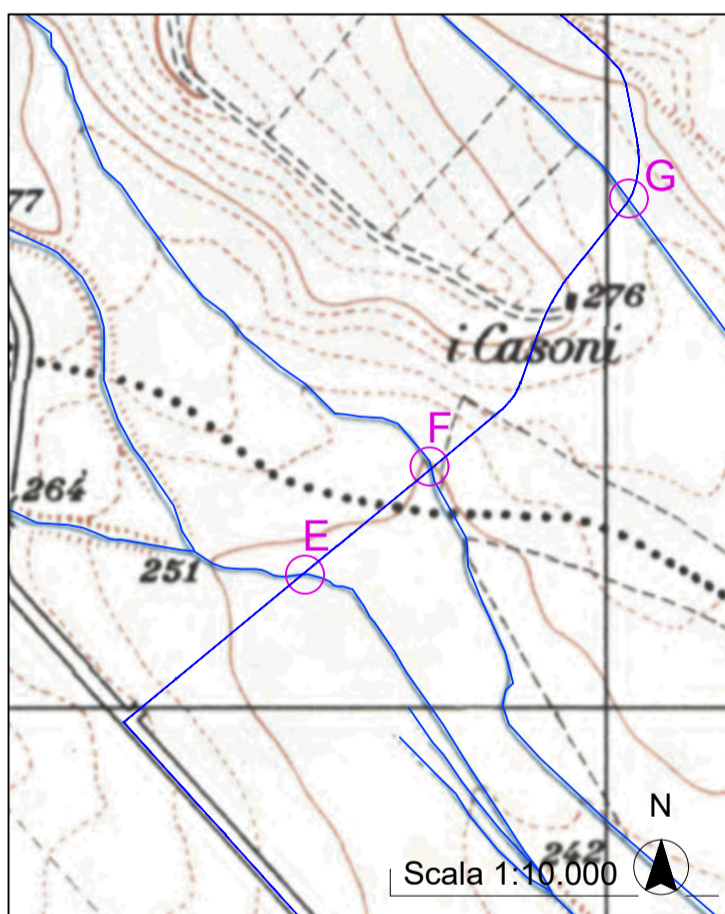


**NOTA:**  
Le interferenze del caviodotto in progetto con i canali in E ed F, a causa di limiti tecnologici, dovranno essere realizzati come riportato in questo elaborato. Tuttavia, tali interferenze saranno trattate adottando tutti gli accorgimenti tecnici, i materiali e le tecniche costruttive per evitare il dilavamento dei materiali esistenti e delle opere d'arte esistenti negli eventuali eventi di piena. Durante le lavorazioni saranno usati opportuni rilevatori e segnalatori per garantire la sicurezza degli operatori in occasione di un eventuale evento di piena.

**Interferenza G**

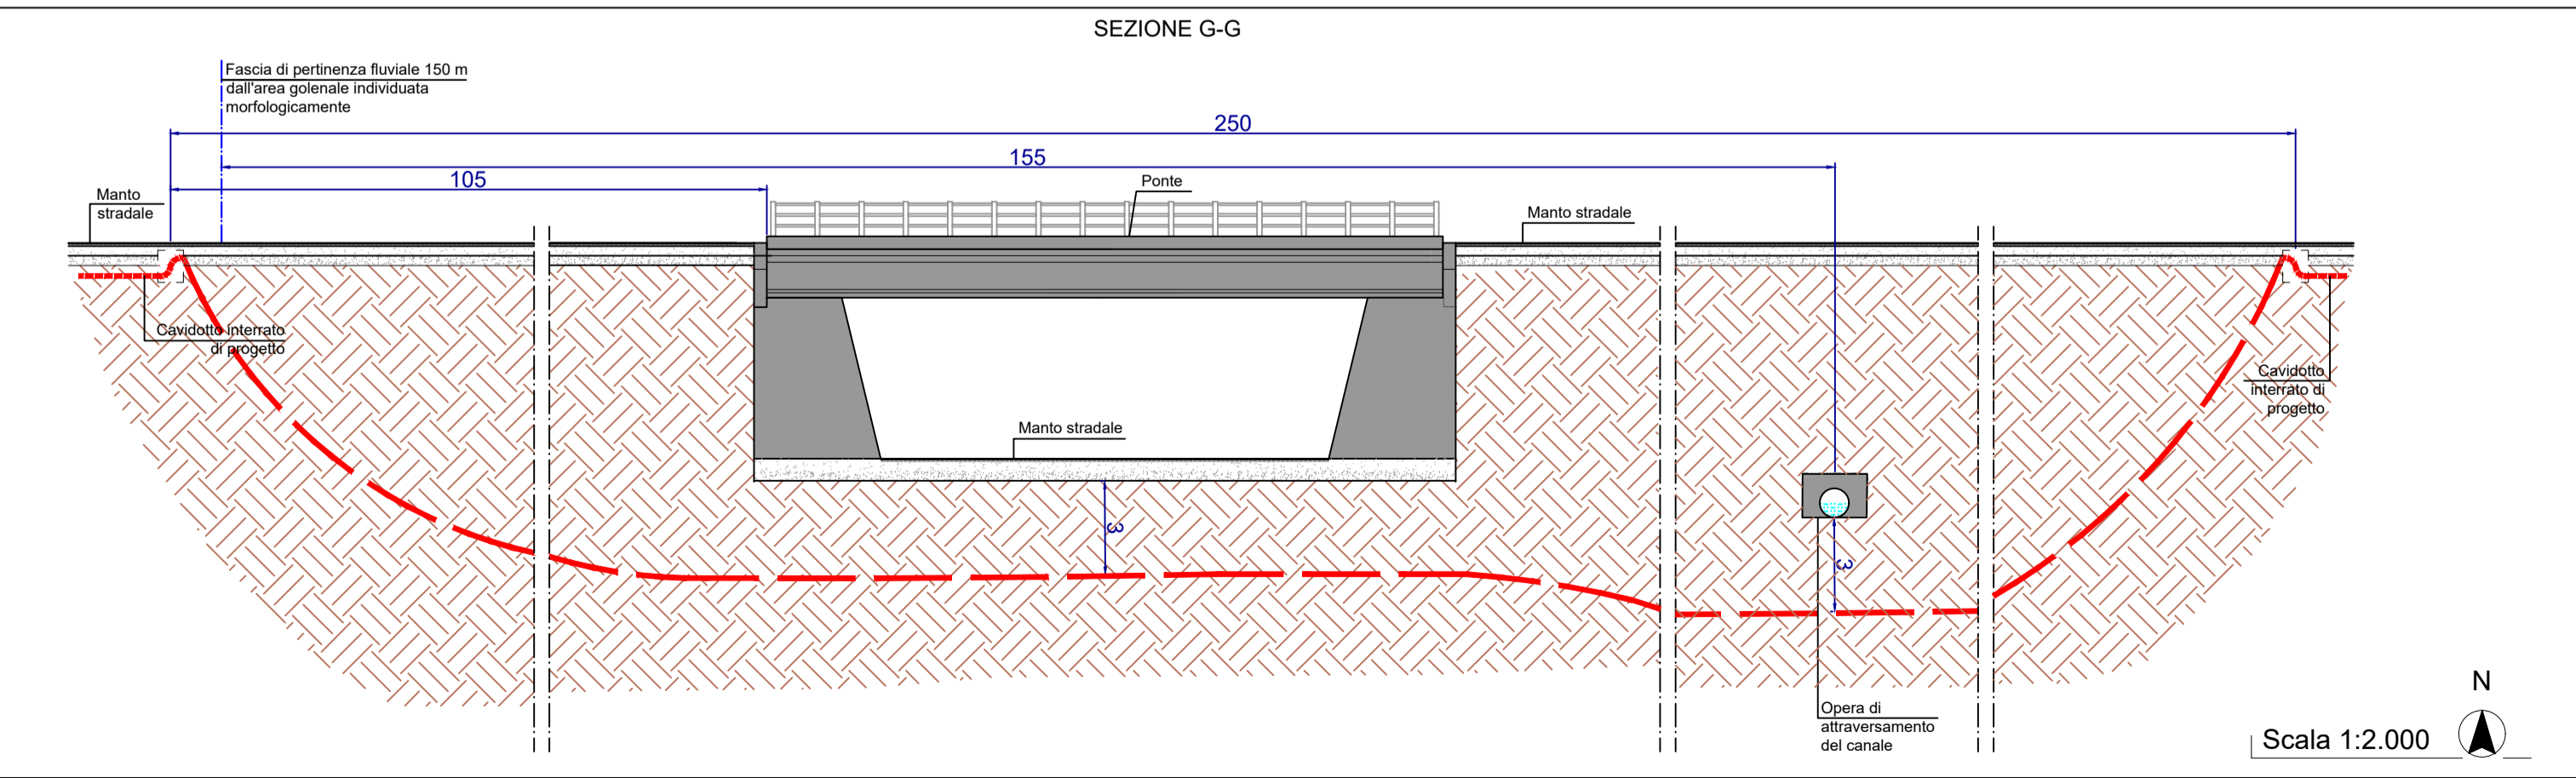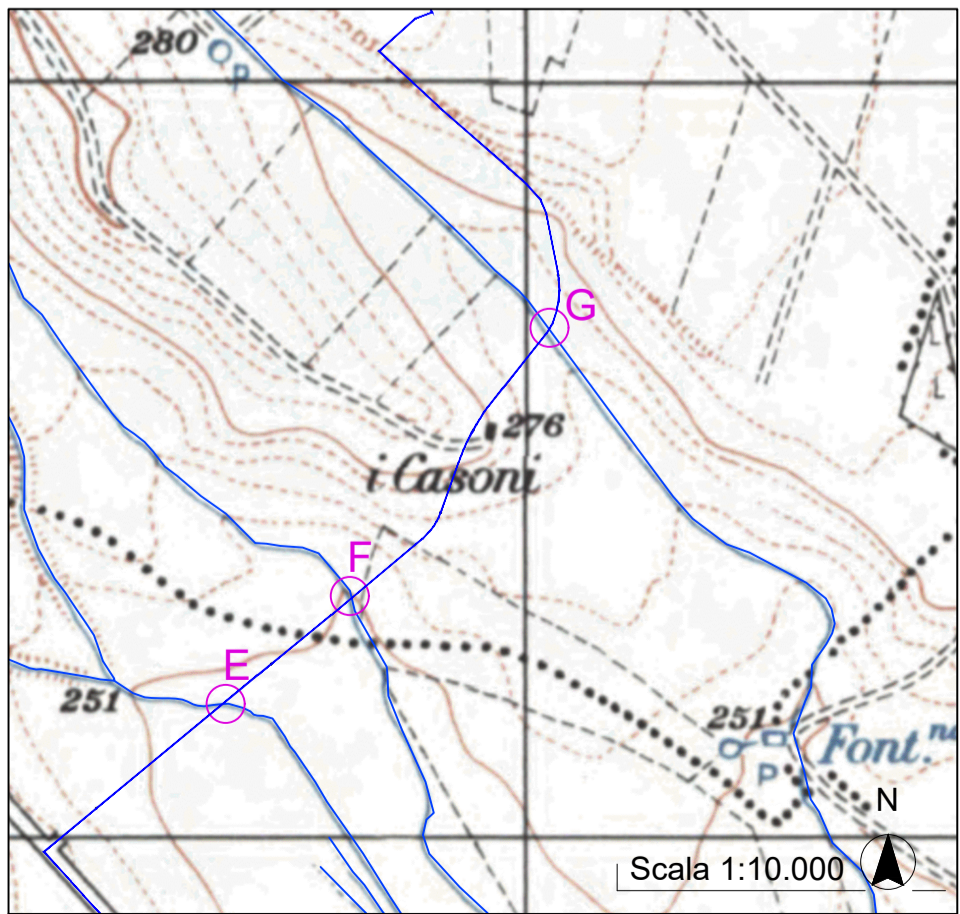

**NOTA:**  
Le interferenze del caviodotto in progetto con la SR 1 e con il canale in G, a causa di limiti tecnologici, dovranno essere realizzati come riportato in questo elaborato. Tuttavia, tali interferenze saranno trattate adottando tutti gli accorgimenti tecnici, i materiali e le tecniche costruttive per evitare il dilavamento dei materiali esistenti e delle opere d'arte esistenti negli eventuali eventi di piena. Durante le lavorazioni saranno usati opportuni rilevatori e segnalatori per garantire la sicurezza degli operatori in occasione di un eventuale evento di piena.

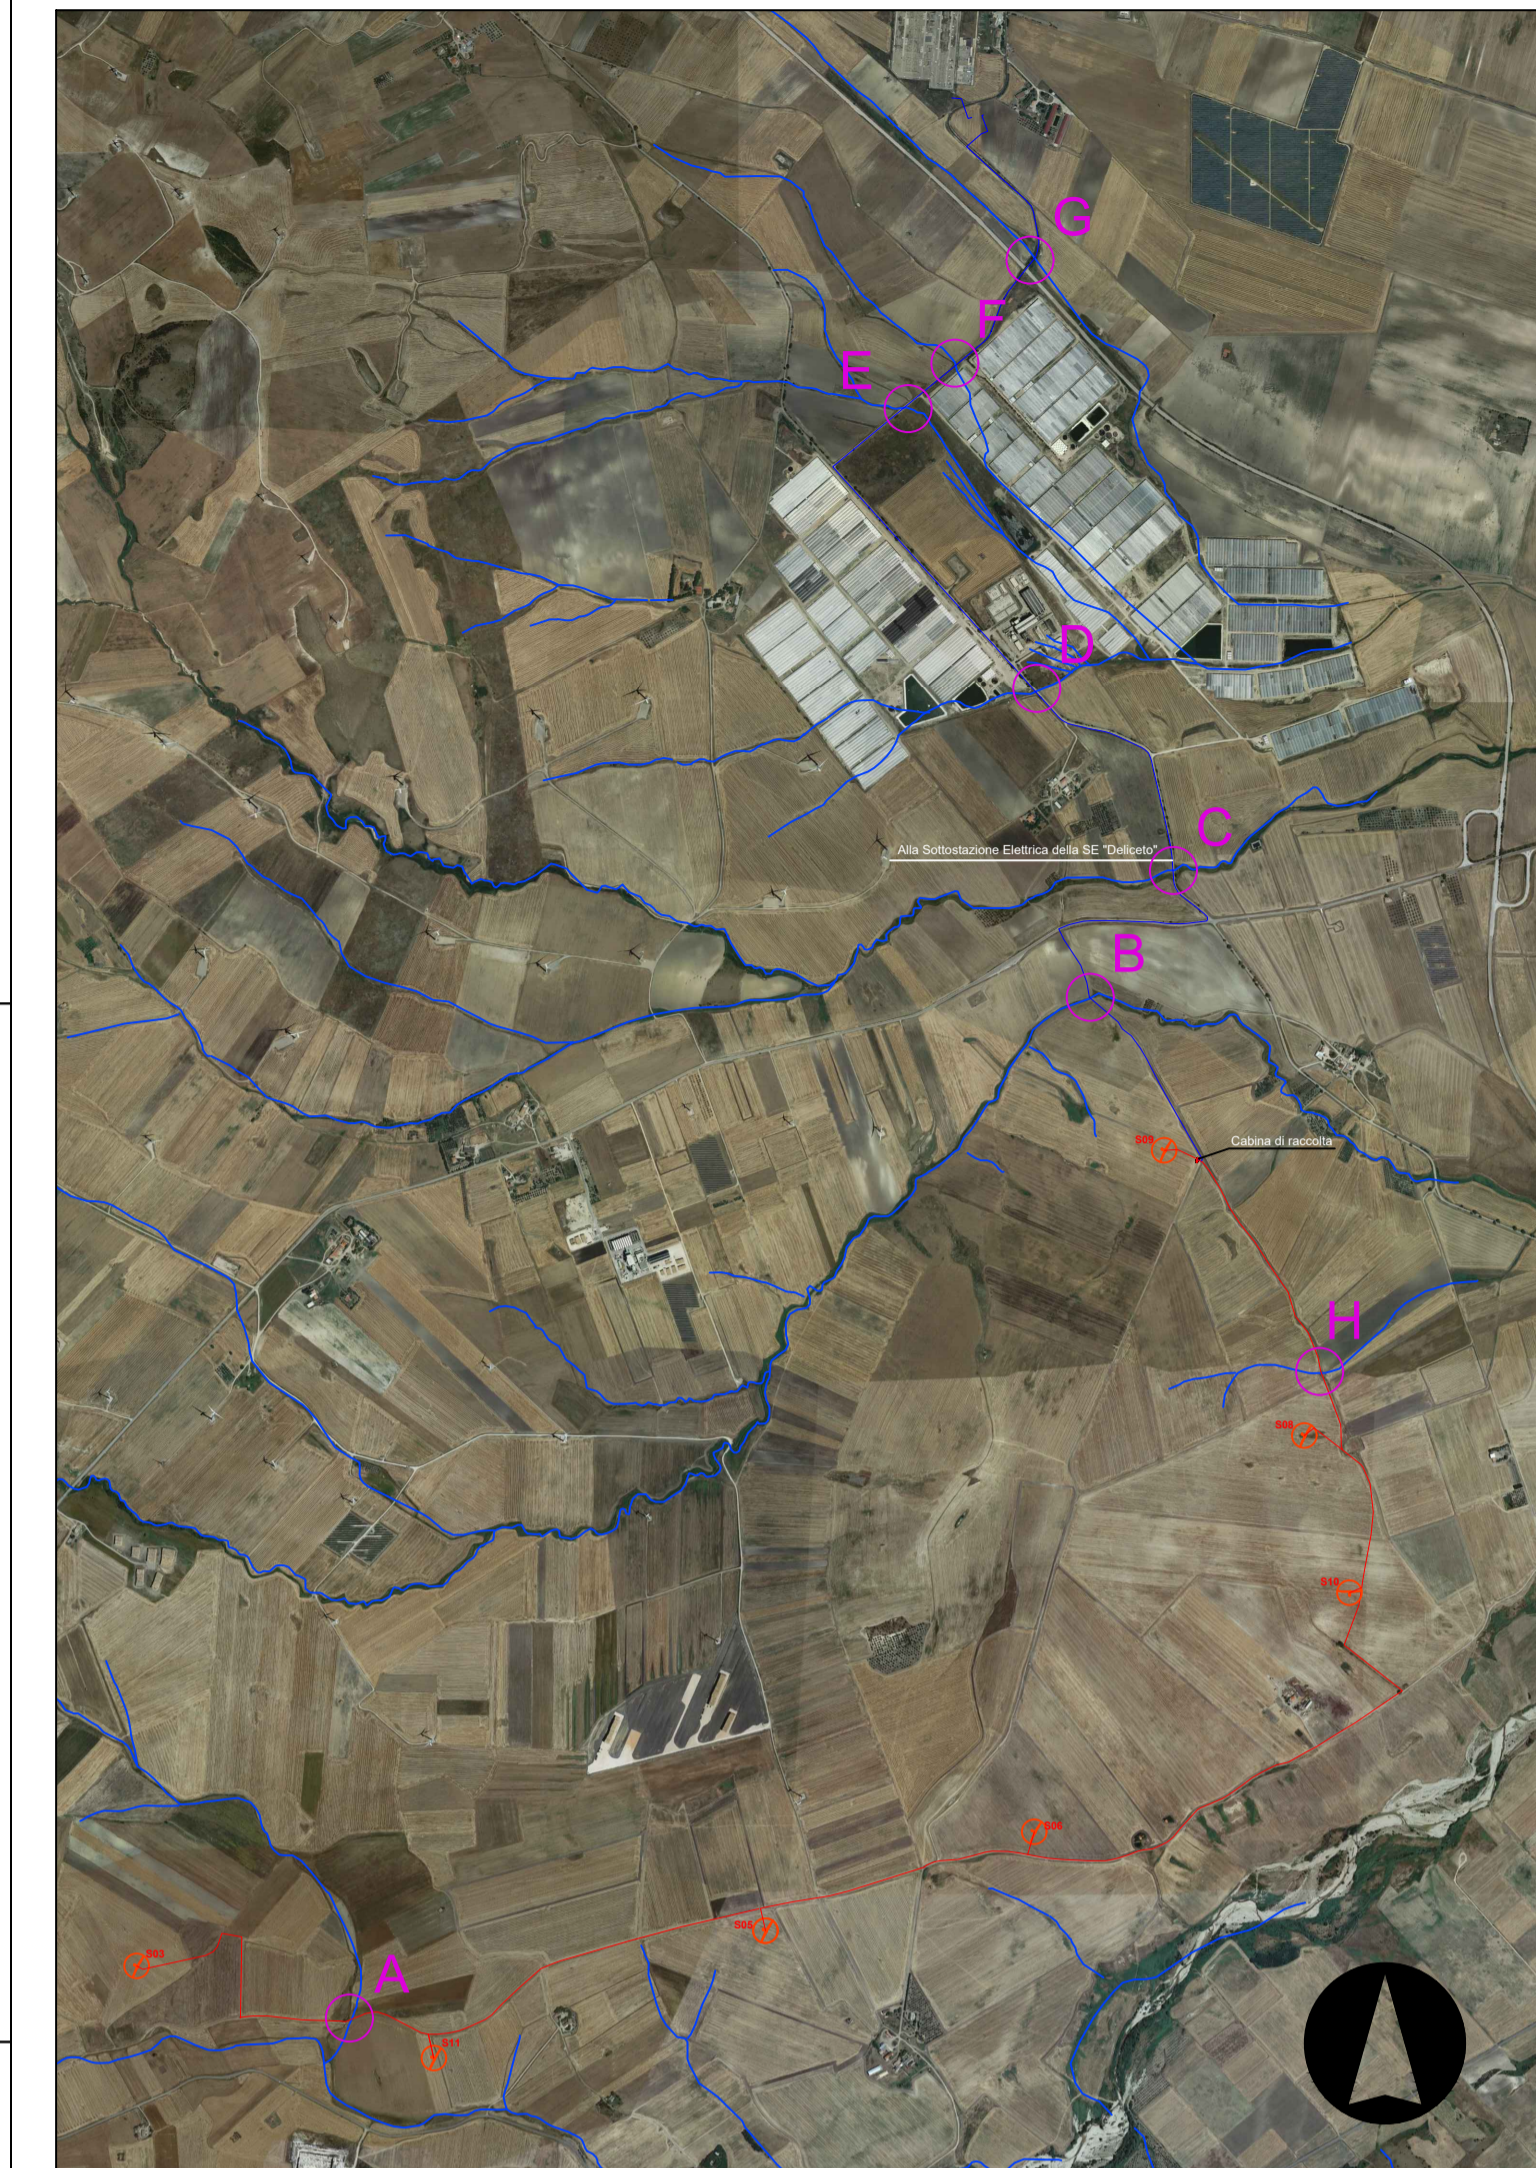

**REGIONE PUGLIA**  
Provincia di Foggia

COMUNE DI SANT'AGATA DI PUGLIA (FG)

OGGETTO  
PROGETTO PER LA REALIZZAZIONE DI UN IMPIANTO EOLICO  
NEL COMUNE DI SANT'AGATA DI PUGLIA (FG)

COMMITTENTE  
**Wind Energy Sant Agata Srl**  
Via Caravaggio n.125  
Pescara (PE)  
P.IVA 02217800685  
Pec: windstagnata@legpec.it

Codice Commessa PHEEDRA\_18\_38\_ED\_WVS

**PHEEDRA**  
PHEEDRA S.r.l. Via Lago di Nemi, 90  
74121 - Taranto  
Tel. 099.772930 - Fax 099.9870285  
e-mail: info@pheedra.it - web: www.pheedra.it

Dott. Ing. Angelo Micolucci

ORDINE INGEGNERI PROVINCIA TARANTO  
Sezione A  
Dott. Ing. MICOLUCCI Angelo  
Settore  
Civile Ambientale  
n° 1851 Industriale  
Infrastrutture

REV.	DATA	ATTIVITA'	REDATTO	VERIFICATO	APROVATO
2	Dicembre 2019	Rimodulazione layout a 7 torri a seguito di osservazioni	CD	AM	VS
1	Novembre 2018	PRIMA EMISSIONE	CD	AM	VS

**STUDIO DEGLI ATTRAVERSAMENTI**

FORMATO	SCALA	CODICE DOCUMENTO	REV.	NOME FILE	FOGLI
A1	varie	WVS-CIV-DIS-017_02	02	WVS-CIV-DIS-017_02	1