


- Legenda**
- Aerogeneratore in progetto
  - Aerogeneratore di altro parco eolico esistente o in iter autorizzativo
  - - - Limite di 50 volte l'altezza massima degli aerogeneratori in progetto

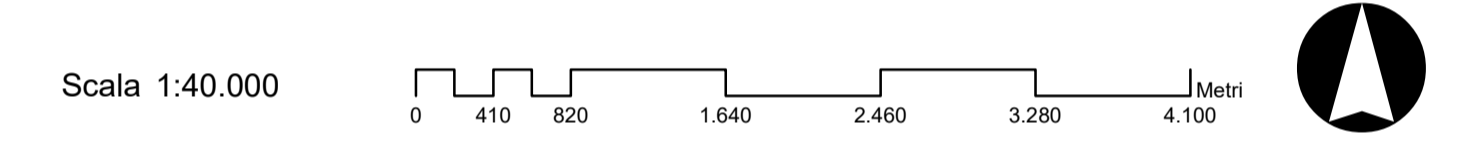

**REGIONE PUGLIA**  
 Provincia di Foggia

COMUNE DI SANT'AGATA DI PUGLIA (FG)

**OGGETTO**

PROGETTO PER LA REALIZZAZIONE DI UN IMPIANTO EOLICO  
 NEL COMUNE DI SANT'AGATA DI PUGLIA (FG)

**COMMITTENTE**

**Wind Energy Sant Agata Srl**  
 Via Caravaggio n.125  
 Pescara (PE)  
 P.IVA 02217800685  
 Pec: windsantagatasrl@legpec.it

Codice Commessa PHEEDRA\_18\_38\_ED\_VWS

**PHEEDRA S.r.l.** Via Lago di Imeri, 90  
 74121 - Taranto  
 Tel. 099.7722002 - Fax 099.9070205  
 e-mail: info@pheedra.it - web: www.pheedra.it

**ORDINE INGEGNERI PROVINCIA TARANTO**  
**Sezione A**

Dott. Ing. **MICOLUCCI Angelo**  
 n° 1851

Settore:  
 Civile Ambientale  
 Industriale  
 Infermeristica

REV.	DATA	ATTIVITA'	REDATTO	VERIFICATO	APPROVATO
2	Dicembre 2018	Rimodulazione layout a 7 torri a seguito di osservazioni	CD	AM	VS
1	Novembre 2018	PRIMA EMISSIONE	CD	AM	VS

**OGGETTO DELL'ELABORATO**

**Individuazione di altri parchi eolici**

FORMATO	SCALA	CODICE DOCUMENTO				NOME FILE	FOGLI	
A1	1:40.000	SOC.	DISC.	TIPO DOC.	PROG.	REV.		
		VWS	AMB	PLN	058	bis 02	VWS-AMB-PLN-058_02	1 di 2