



LEGENDA

COMPONENTI BOTANICO VEGETAZIONALI

Beni paesaggistici

- Boschi
- Zone Umide Ramsar (non presente)

Ulteriori Contesti Paesaggistici

- Area di Rispetto dei Boschi
- Aree Umide (non presente)
- Prati e Pascoli Naturali (non presente)
- Formazioni Arbustive in Evoluzione Naturale

COMPARE PROTETTE DEI SITINATURALISTICI

Beni Paesaggistici

- Aree e riserve naturali marine (non presente)
- Parchi nazionali e riserve naturali statali (non presente)
- Parchi e riserve naturali regionali (non presente)


Ulteriori Contesti Paesaggistici

- Aree di Rispetto dei Parchi e delle Riserve Regionali (n. p.)
- Siti di Rilevanza Naturalistica: ZPS (non presente)
- Siti di Rilevanza Naturalistica: SIC (non presente)
- Siti di Rilevanza Naturalistica: SIC MARE (non presente)

Interventi in progetto

- Aerogeneratori
- Area spazzata
- Piazzola aerogeneratore
- Area gru e deposito temporaneo
- Area lavorazione temporanea
- Cavidotto
- Cabina Smistamento
- Piste di accesso

Scala 1:10.000

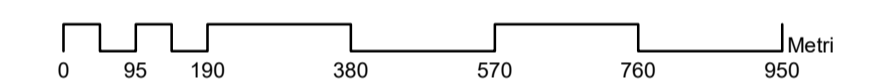

REGIONE PUGLIA
Provincia di Foggia

COMUNE DI SANT'AGATA DI PUGLIA (FG)

OGGETTO
PROGETTO PER LA REALIZZAZIONE DI UN IMPIANTO EOLICO
NEL COMUNE DI SANT'AGATA DI PUGLIA (FG)

COMMITTENTE
Wind Energy Sant Agata Srl
Via Caravaggio n.125
Pesceira (PE)
P.IVA 02217800685
Pec: windsantagatasrl@legpec.it

PROGETTAZIONE
Codice Commessa PHEEDRA_18_38_ED_VWS
PHEEDRA S.r.l. Via Lago di Nemi, 90
74121 - Taranto
Tel. 099.772202 - Fax 099.9070205
e-mail: info@pheedra.it - web: www.pheedra.it
Dott. Ing. Angelo Micolucci
ORDINE INGEGNERI PROVINCIA TARANTO
Sezione A
Dott. Ing. Micolucci Angelo
Settore: Civile Ambientale
Industriale
Informazione
n° 1851

REV.	DATA	ATTIVITA'	REDATTO	VERIFICATO	APPROVATO
2	Dicembre 2019	Rimodulazione layout a 7 torri a seguito di osservazioni	CD	AM	VS
1	Novembre 2018	PRIMA EMISSIONE	CD	AM	VS

OGGETTO DELL'ELABORATO
Inquadramento su PPTR Puglia - 2 di 3
Struttura Ecosistemica e Ambientale

FORMATO	SCALA	CODICE DOCUMENTO				NOME FILE	FOGLI	
A1	1:10.000	SOC	DISC	TIPO DOC	PROG	REV		
		VWS	CIV	PLN	010	02	VWS-CIV-PLN-010_01	2 di 3