

## LEGENDA

### COMPONENTI CULTURALI E INSEDIATIVE

#### Beni Paesaggistici

- Immobili e aree di notevole interesse pubblico (n.p.)
- Zone gravate da usi civici validate
- Zone gravate da usi civici
- Zone di interesse archeologico (non presente)

#### Ulteriori Contesti Paesaggistici

- Testim. strat. ins.: a) siti int. beni storico cultuali
- Testim. strat. ins.: b) aree app.i alla rete dei tratturi
- Aree di Resp. Comp. Cult. e Ins.: Rete Tratturi
- Aree di Resp. Comp. Cult. e Ins.: Siti Storico Culturali
- Aree di Resp. Comp. Cult. e Ins.: Zone Int. Archeol. (n.p.)
- Città Consolidata (non presente)
- Paesaggi Rurali (non presente)

### COMPONENTI DEL VALORIPERCETTIVI


#### Ulteriori Contesti Paesaggistici

- Luoghi panoramici (non presente)
- Strade a valenza paesaggistica
- Strade panoramiche (non presente)
- Coni visuali (non presente)

### Interventi in progetto

- Aerogeneratori
- Area spazzata
- Piazzola aerogeneratore
- Area gru e deposito temporaneo
- Area lavorazione temporanea
- Cavidotto
- Cabina Smistamento
- Piste di accesso

Scala 1:10.000

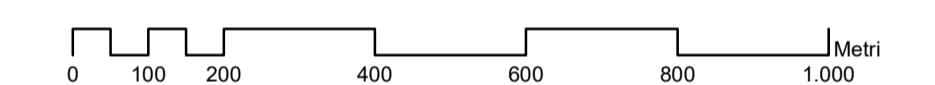

## REGIONE PUGLIA Provincia di Foggia

COMUNE DI SANT'AGATA DI PUGLIA (FG)

**OGGETTO**  
PROGETTO PER LA REALIZZAZIONE DI UN IMPIANTO EOLICO  
NEL COMUNE DI SANT'AGATA DI PUGLIA (FG)

**COMMITTENTE**  
**Wind Energy Sant Agata Srl**  
Via Caravaggio n.125  
Pesceira (PE)  
P.IVA 02217800685  
Pec: windsantagatasrl@legpec.it

**PROGETTAZIONE**  
Codice Commessa PHEEDRA\_18\_38\_ED\_VWS  
  
PHEEDRA S.r.l. Via Lago di Imeri, 90  
74121 - Taranto  
Tel. 099.7722002 - Fax 099.9670205  
e-mail: info@pheedra.it - web: www.pheedra.it  
Dott. Ing. Angelo Micolucci

REV.	DATA	ATTIVITA'	REDATTO	VERIFICATO	APPROVATO
2	Dicembre 2018	Rimodulazione layout a 7 torri a seguito di osservazioni	CD	AM	VS
1	Novembre 2018	PRIMA EMISSIONE	CD	AM	VS

**OGGETTO DELL'ELABORATO**  
**Inquadramento su PPTR Puglia - 3 di 3**  
Struttura Antropica e Storico-Culturale

FORMATO	SCALA	CODICE DOCUMENTO				NOME FILE	FOGLI	
A1	1:10.000	SOC	DISC	TIPO DOC	PROG	REV		
		VWS	CIV	PLN	010	02	VWS-CIV-PLN-010_02	3 di 3