


ARMATURA INFERIORE

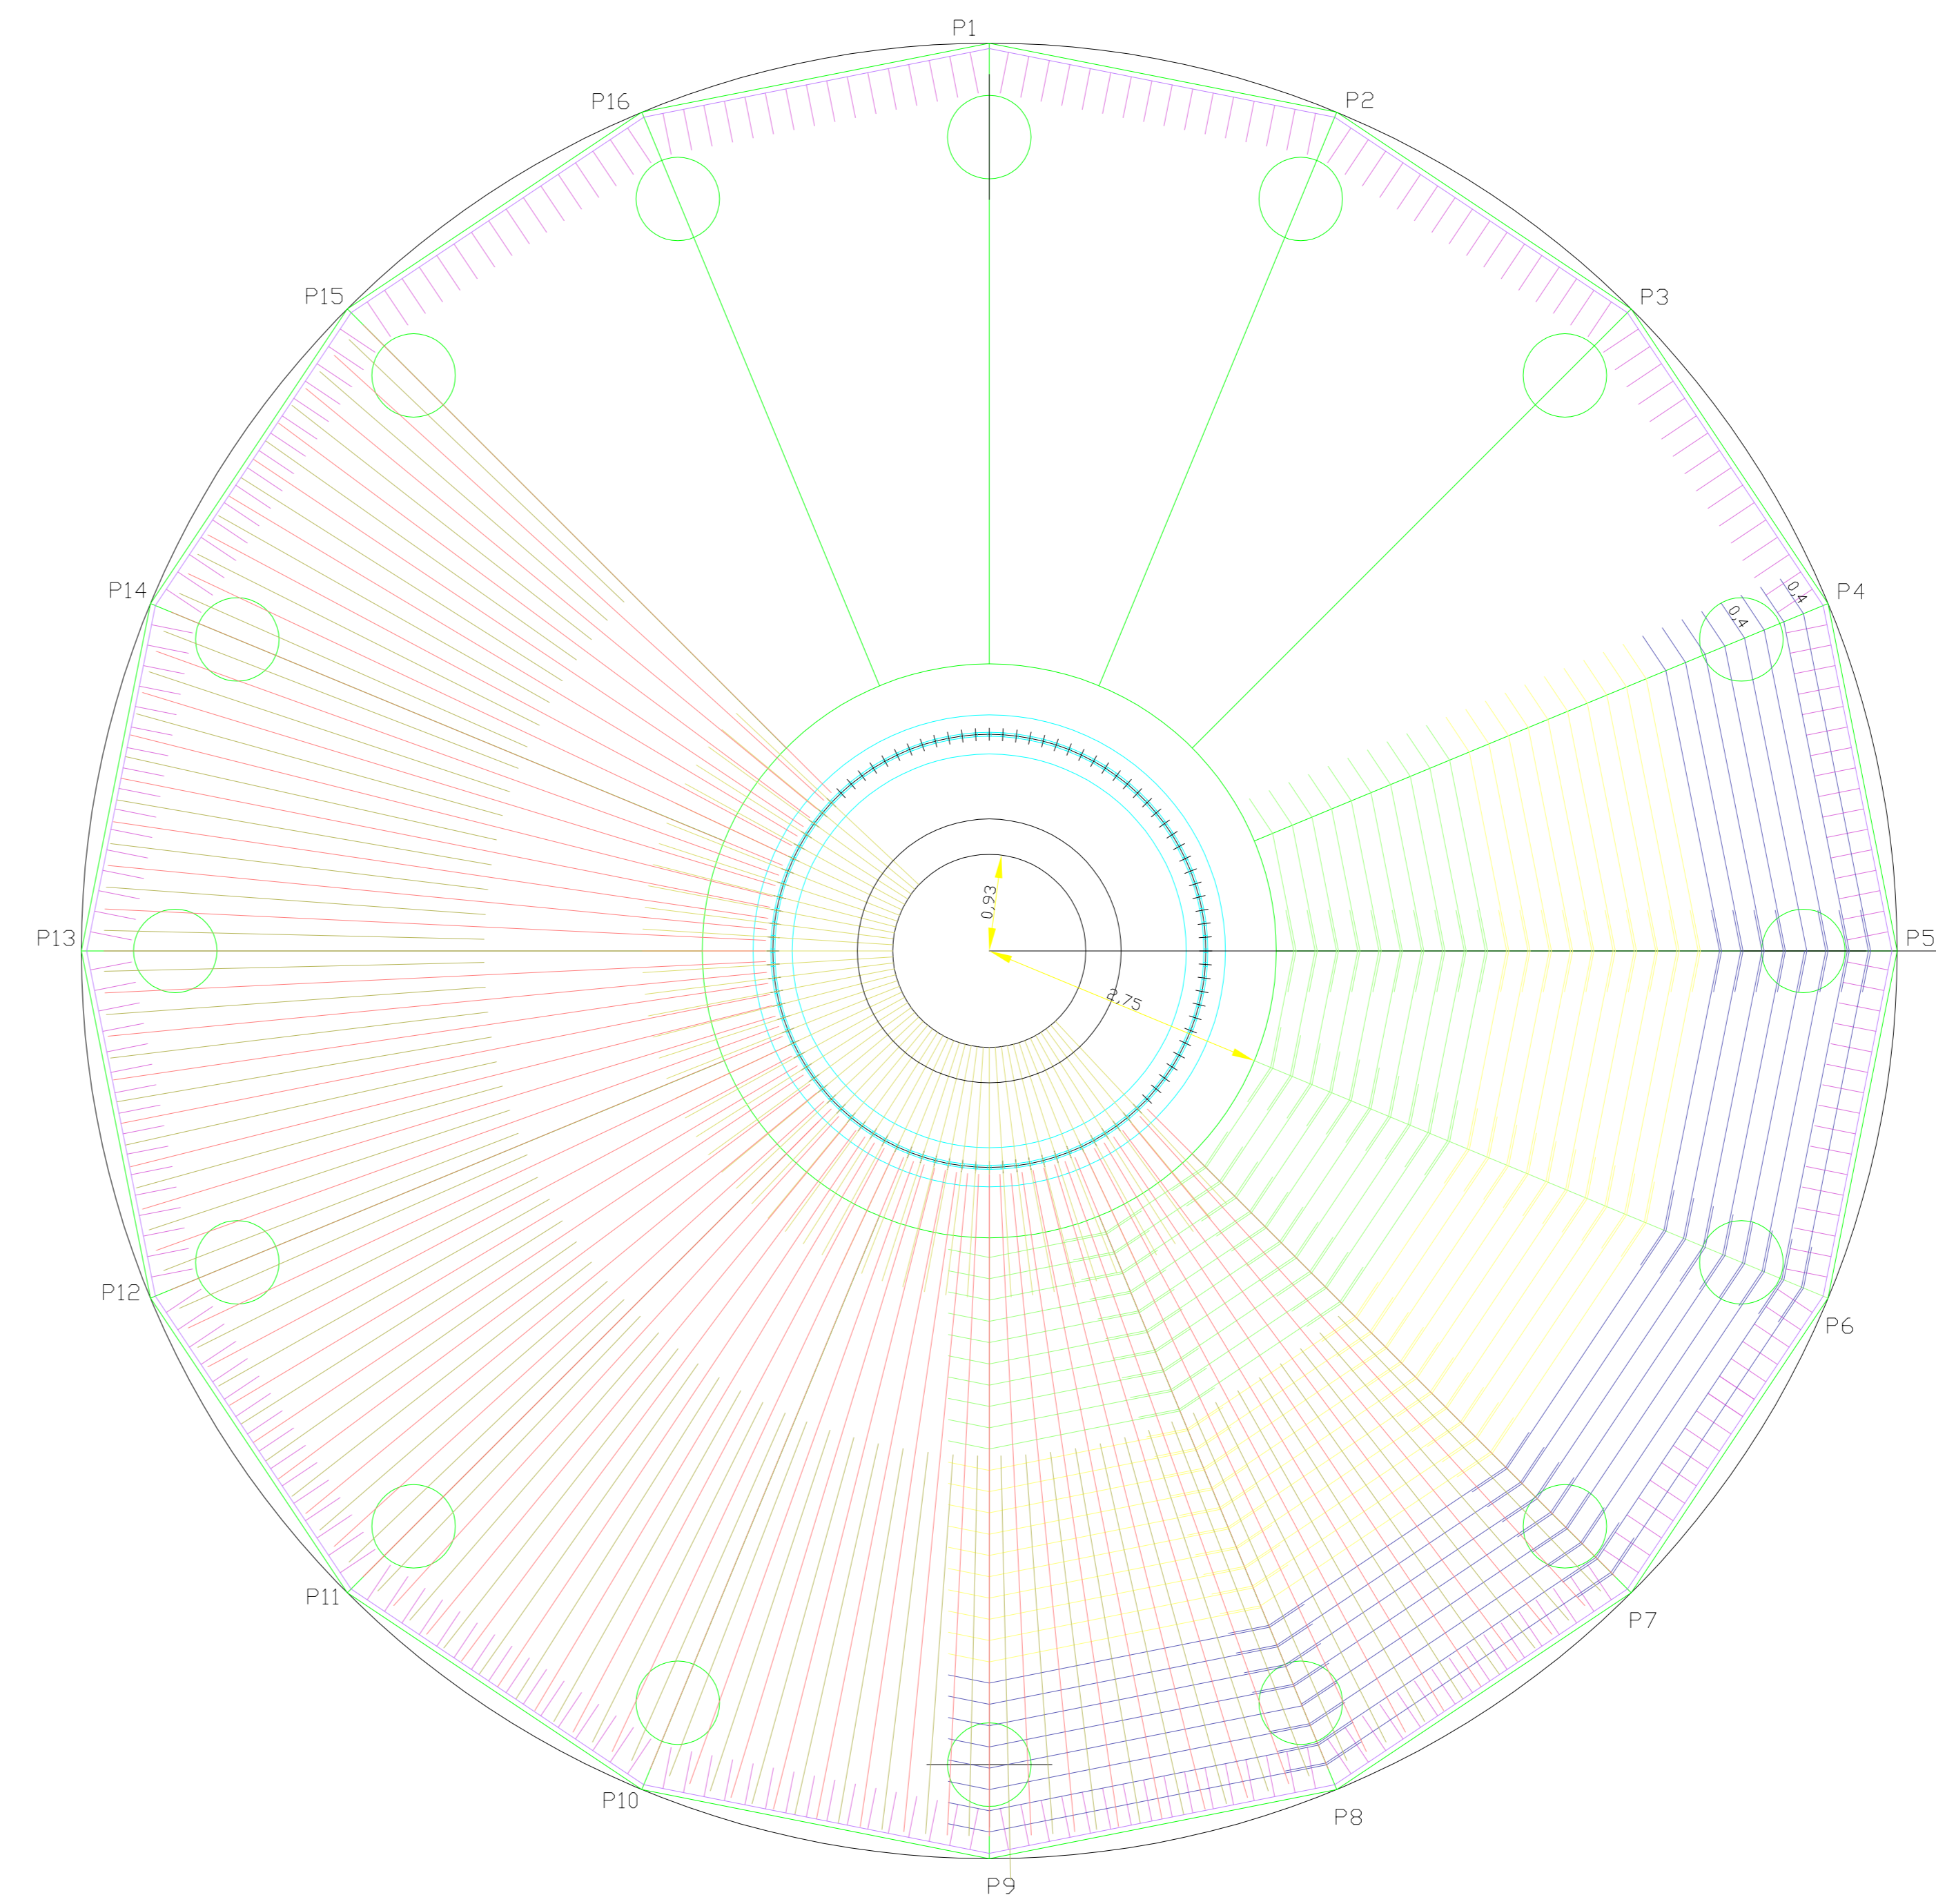

ARMATURA SUPERIORE


REGIONE CAMPANIA
 COMUNE di LACEDONIA
 Provincia di Avellino
 PROGETTO GENERALE
 DI UN PARCO EOLICO

TAVOLA N° 8 ARMATURA TIPO FONDAZIONE TORRE
 - VARIANTE NON SOSTANZIALE -
 DATA: Ottobre 2019

COMMITTENTE:
 Ecoenergia Lacedonia Srl
 Via del Rione Sirignano, 7 - NAPOLI



PROGETTISTA:
 Dott. Ing. Saverio Vignallano

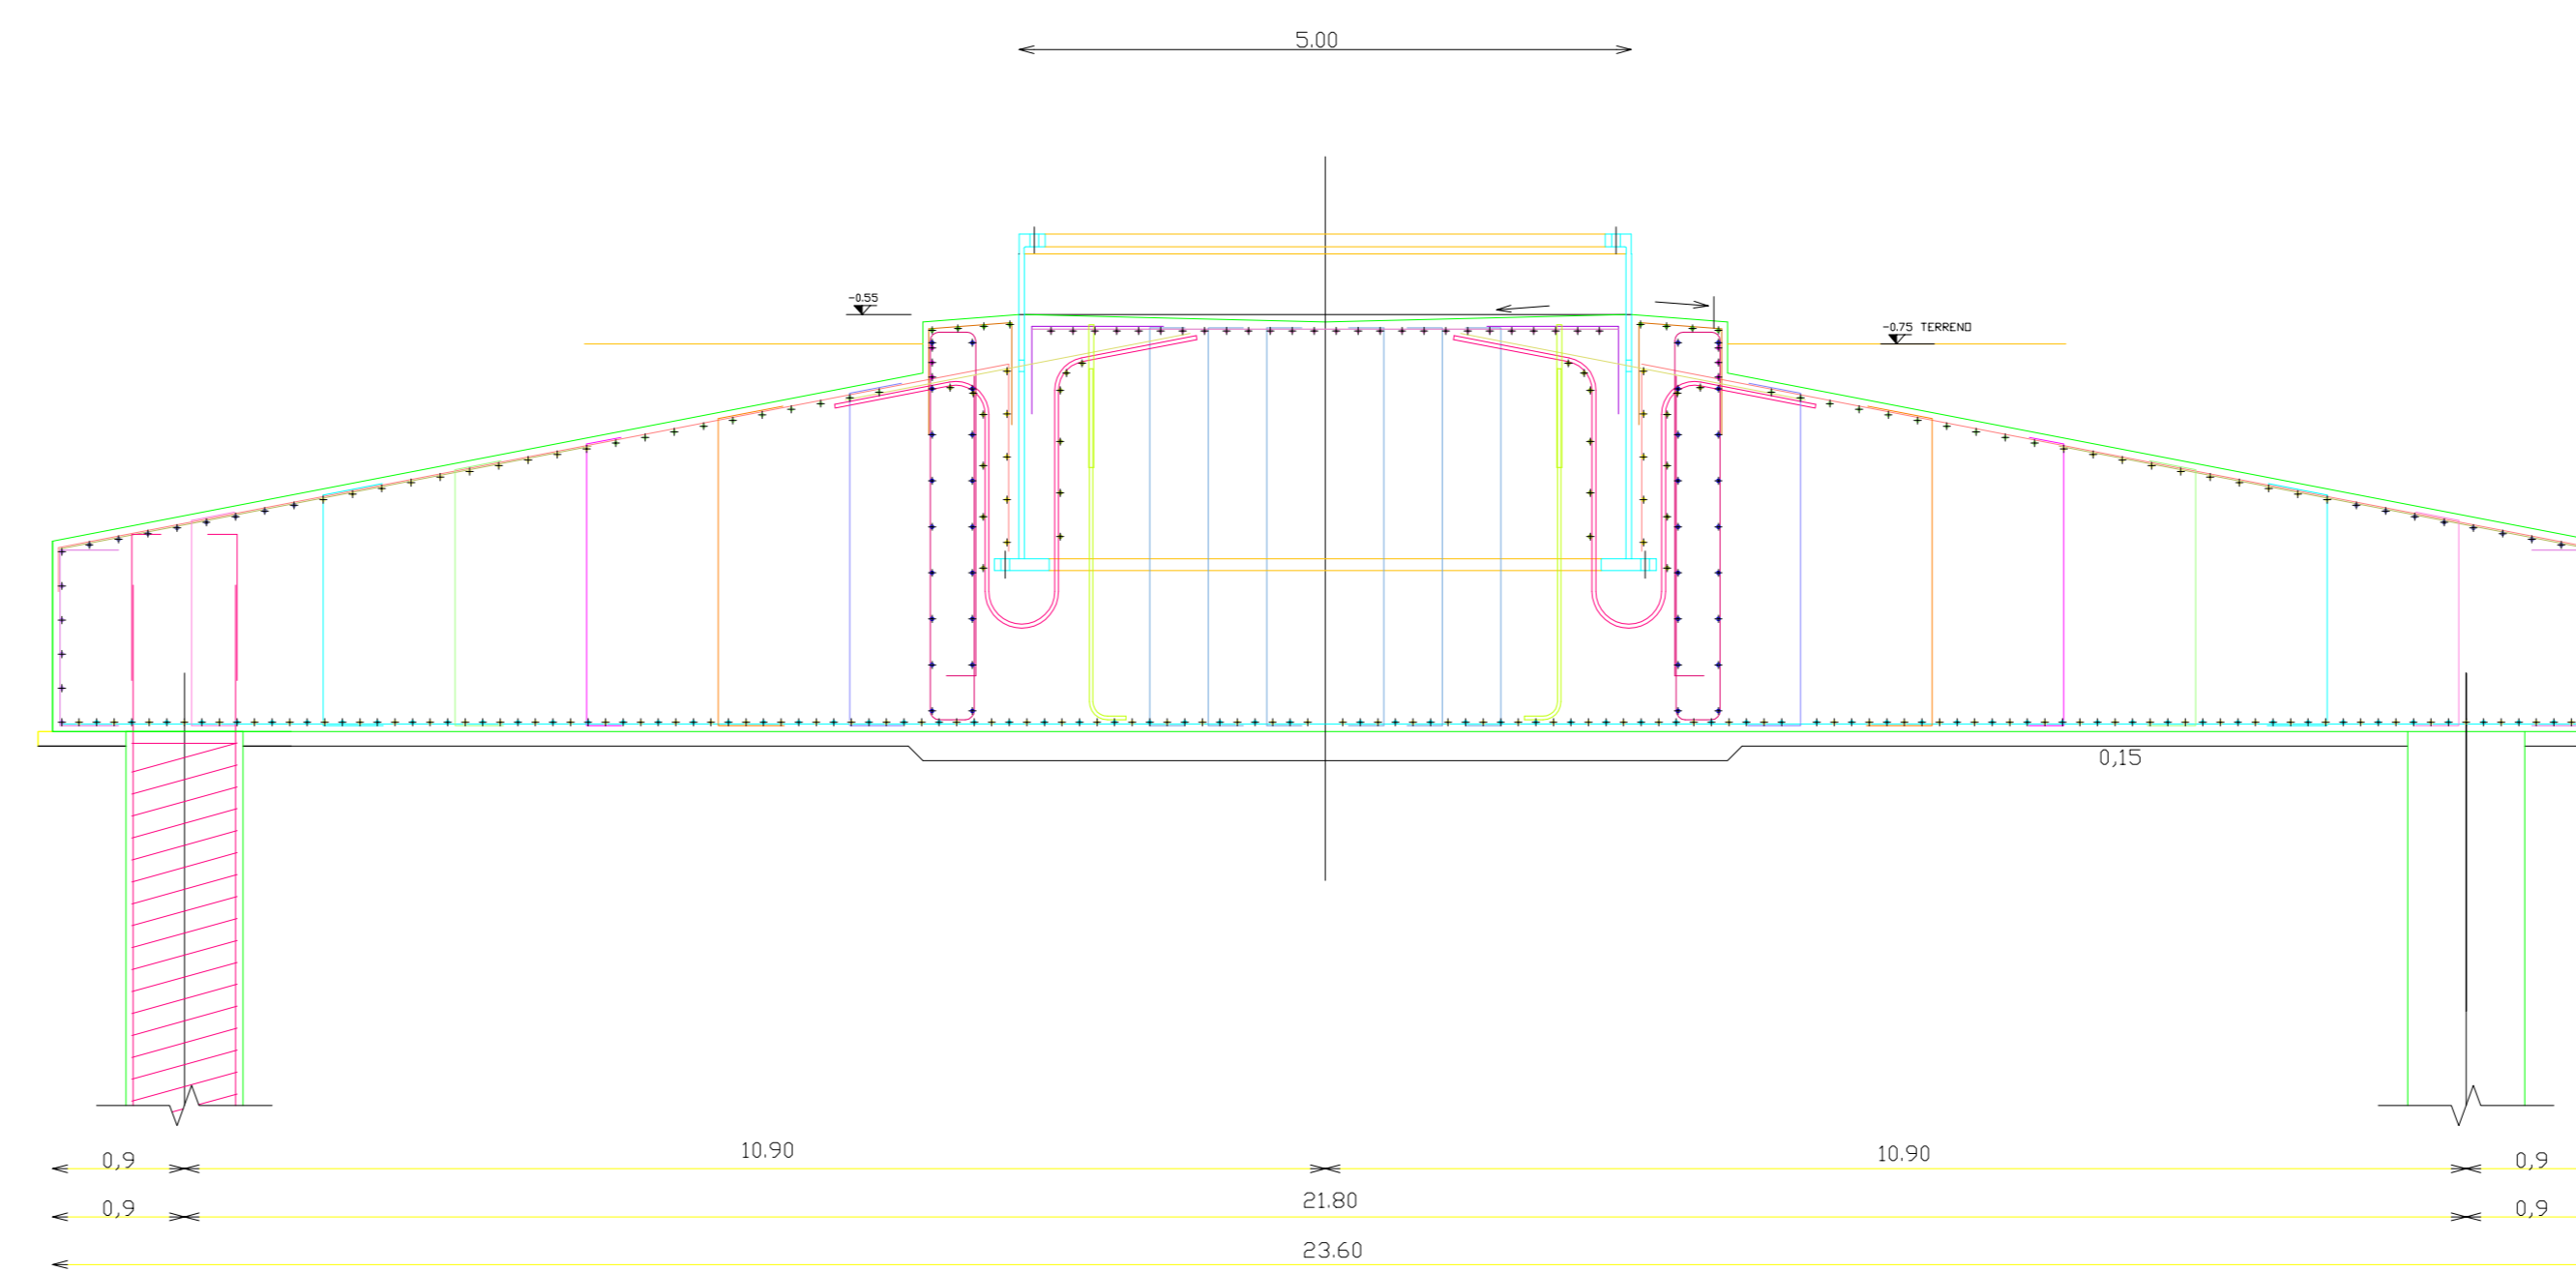

SEZIONE