



SEZIONE A-A

SCALA 1:50  
SEZIONE TRASVERSALE  
MINIMA

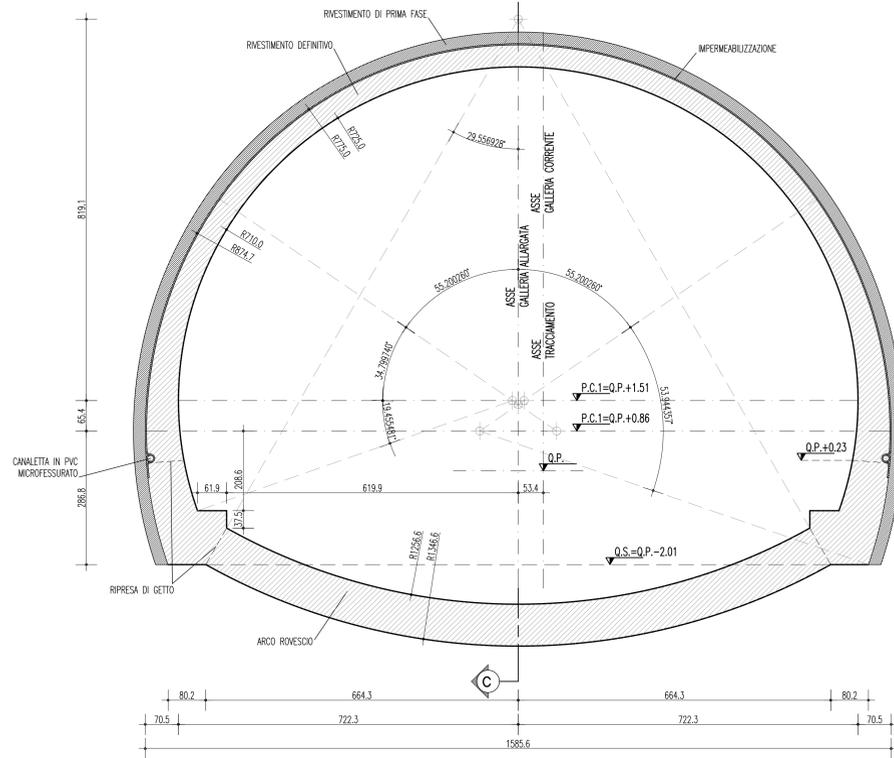


SEZIONE C-C

SCALA 1:50  
PROFILO LONGITUDINALE

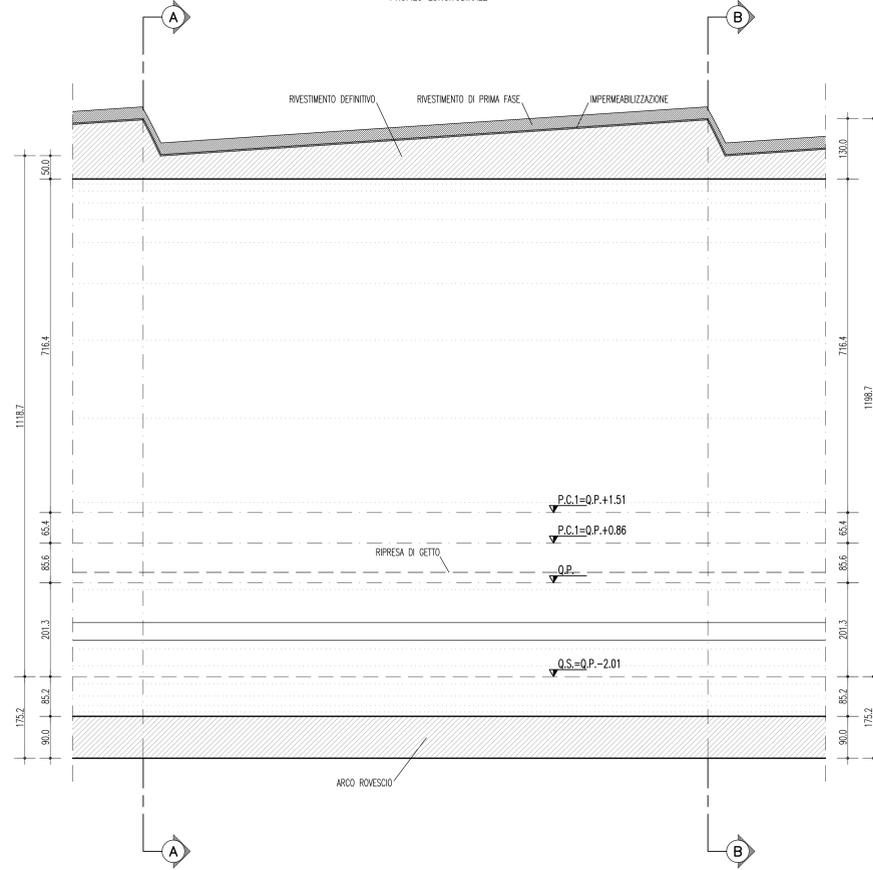


SEZIONE B-B

SCALA 1:50  
SEZIONE TRASVERSALE  
MASSIMA

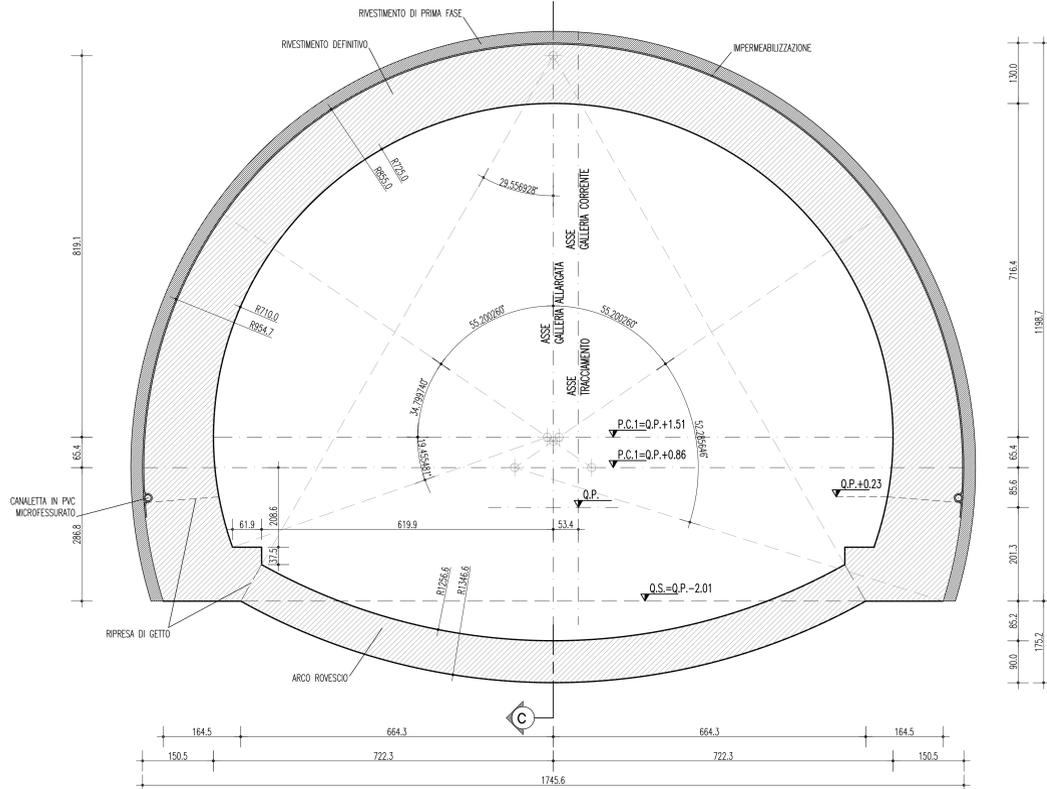

PARTICOLARE CANALETTA IN PVC

SCALA 1:5

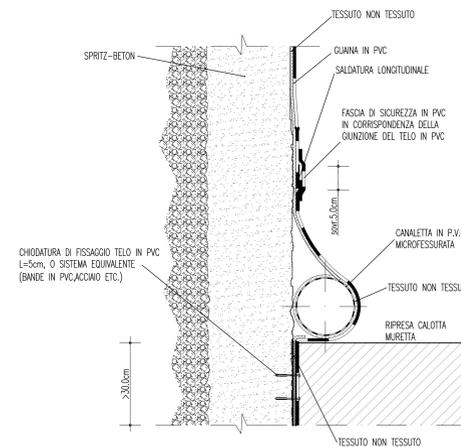

NOTE GENERALI

TABELLA MATERIALI

RIVESTIMENTI DEFINITIVI	
Calcestruzzo per riv. definitivo	
- classe di esposizione ambientale XC2(*) (UNI 11104 e UNI EN 206-1)	C25/30 tipo II
- classe di resistenza min. (UNI EN 206)	42,5 o 42,5R
- tipo di cemento	320 Kg/m <sup>3</sup>
- dosaggio minimo di cemento	
MACRONE DI PULIZIA	
- classe di esposizione ambientale X0 (UNI 11104 e UNI EN 206-1)	C12/15
- classe di resistenza min. (UNI EN 206)	
ACCIAIO PER CA	
- tipo di acciaio	B450C
- spessore minimo	>5cm

(\*) LA CLASSE DI ESPOSIZIONE AMBIENTALE DEL RIVESTIMENTO DEFINITIVO E' PREVISTA XA2 IN PRESENZA DI AMBIENTE CHIMICAMENTE AGGRESSIVO. PER LA TRATTA DI APPLICAZIONE SI VEDA IL PROFILO GEOMECCANICO.

NOTE

- EVENTUALI DIFFERENZE TRA LE MISURE TOTALI E LE SOMMATORIE DELLE MISURE PARZIALI SONO DOVUTE AGLI ARROTONDAMENTI AUTOMATICI DI AUTOCAD.
- PER LE TRATTE DI APPLICAZIONE DELLE SEZIONI TIPO SI VEDA IL PROFILO GEOMECCANICO.
- PER IL SISTEMA DI IMPERMEABILIZZAZIONE E DRENAGGIO SI RIMANDA A SPECIFICI ELABORATI.
- NELLE TRATTE ARMATE IN ARCO ROVESCIO E' NECESSARIO PROVVEDERE LA PREPARAZIONE E PULIZIA DEL PIANO DI GETTO (OLS MAGRO Sp= 10cm MIN).

LEGENDA

- P.C.1	PIANO DEI CENTRI INTRADOSSO
- P.C.2	PIANO DEI CENTRI ESTRADOSSO
- Q.P.	QUOTA DI PROGETTO
- Q.S.	QUOTA DI SCANO

Stretto di Messina

Concessione per la progettazione, realizzazione e gestione del collegamento stabile tra lo Stretto e il Cardine  
Organismo di Diritto Pubblico  
(Legge n° 1158 del 17 dicembre 1971, modificata dal D.Lgs. n° 114 del 24 aprile 2000)



PONTE SULLO STRETTO DI MESSINA

PROGETTO DEFINITIVO

EUROLINK S.p.A.

IMPREGIATO S.p.A. (Mandatataria)  
SOCIETA' ITALIANA PER CONDOTTE D'ACQUA S.p.A. (Mandatario)  
COOPERATIVA MURATORI E CEMENTISTI - C.M.C. di Ravenna Soc. Coop. a.r.l. (Mandatario)  
SACYR S.A.U. (Mandatario)  
ISHIKAWAJIMA - HARIMA HEAVY INDUSTRIES CO. Ltd. (Mandatario)  
A.C.I. S.C.P.A. - CONSORZIO STABILE (Mandatario)

PROGETTISTA  
Dott. Ing. G. Cassiani  
Ordine Ingegneri Milano  
n° 20997

IL CONTRAENTE GENERALE  
Project Manager  
(Ing. P.P. Marchesetti)

STRETTO DI MESSINA  
Direttore Generale e  
RUP Validazione  
(Ing. G. Timmerghini)

STRETTO DI MESSINA  
Amministratore Delegato  
(Dott. P. Gucci)

COLLEGAMENTI SICILIA

SS0235\_F0

PARTE GENERALE STRADALE - OPERE CIVILI  
SEZIONI TIPO COSTRUTTIVE DELLE OPERE D'ARTE IN SOTTERRANEO  
GALLERIA NATURALE  
SEZIONE TIPO B2V (+1.05) - CARPENTERIA

CODICE  
C | G | O | 8 | 0 | 0 | P | B | B | D | S | G | S | T | 7 | G | N | O | 0 | 0 | 0 | 0 | 1 | 2 | F | 0 | 1:50

REV.	DATA	DESCRIZIONE	REDATTO	VERIFICATO	APPROVATO
FO	20/06/2011	EMISSIONE FINALE	M.FRANZINO	A.BELLOCCHIO	G.CASSANI

NOME DEL FILE: SS0235\_F0.dwg