

NOTE GENERALI

TABELLA MATERIALI

RIVESTIMENTI DEFINITIVI	
Calcestruzzo per riv. definitivo	- classe di esposizione ambientale XC2(*) (UNI 11104 e UNI EN 206-1)
- classe di resistenza min. (UNI EN 206)	C25/30 tipo II
- tipo di cemento	42,5 o 42,5R
- dosaggio minimo di cemento	300 Kg/m³
MACRONE DI PULIZIA	
- classe di esposizione ambientale X0 (UNI 11104 e UNI EN 206-1)	C12/15
- classe di resistenza min. (UNI EN 206)	
ACCIAIO PER CA	
- tipo di acciaio	B450C
- spessore minimo	>5cm


(*) LA CLASSE DI ESPOSIZIONE AMBIENTALE DEL RIVESTIMENTO DEFINITIVO E' PREVISTA XA2 IN PRESENZA DI AMBIENTE CHIMICAMENTE AGGRESSIVO. PER LA TRATTA DI APPLICAZIONE SI VEDA IL PROFILO GEOMECCANICO.

NOTE

- EVENTUALI DIFFERENZE TRA LE MISURE TOTALI E LE SOMMATORIE DELLE MISURE PARZIALI SONO DOVUTE AGLI ARROTONDAMENTI AUTOMATICI DI AUTOCAD.
- PER LE TRATTE DI APPLICAZIONE DELLE SEZIONI TIPO SI VEDA IL PROFILO GEOMECCANICO.
- PER IL SISTEMA DI IMPERMEABILIZZAZIONE E DRENAGGIO SI RIMANDA A SPECIFICI ELABORATI.
- NELLE TRATTE ARMATE IN ARCO ROVESCIO E' NECESSARIO PROVVEDERE LA PREPARAZIONE E PULIZIA DEL PIANO DI GETTO (OLS MAGRO Sp= 10cm MIN).

LEGENDA

- P.C.1	PIANO DEI CENTRI INTRADOSSO
- P.C.2	PIANO DEI CENTRI ESTRADOSSO
- Q.P.	QUOTA DI PROGETTO
- Q.S.	QUOTA DI SCANO

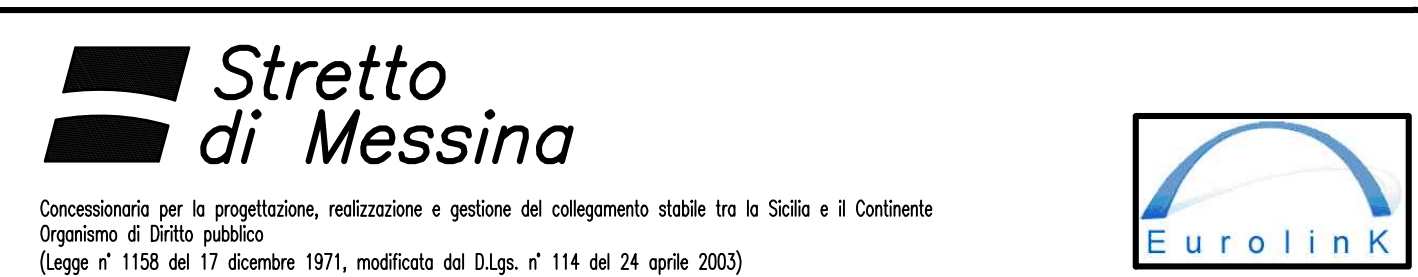

PONTE SULLO STRETTO DI MESSINA

PROGETTO DEFINITIVO

EUROLINK S.C.p.A.
IMPREGLIO S.p.A. (Mandataria)
SOCIETA' ITALIANA PER CONDOTTE D'ACQUA S.p.A. (Mandante)
COOPERATIVA MURATORI E CEMENTISTI - C.M.C. di Ravenna Soc. Coop. a.r.l. (Mandante)
SACYR S.A.U. (Mandante)
ISHIKAWAJIMA - HARIMA HEAVY INDUSTRIES CO. Ltd. (Mandante)
A.C.I. S.C.P.A. - CONSORZIO STABILE (Mandante)

PROGETTISTA	IL CONTRAENTE GENERALE	STRETTO DI MESSINA	STRETTO DI MESSINA
Ing. G. Cassari Ordine Ingegneri Milano n° 20997	Project Manager (Ing. P.P. Marchesini)	Direttore Generale e RUP Validazione (Ing. G. Timmenh)	Amministratore Delegato (Dott. P. Gucci)
Dott. Ing. E. Paggi Ordine Ingegneri Milano n° 15458			

COLLEGAMENTI SICILIA

PARTE GENERALE STRADALE - OPERE CIVILI
SEZIONI TIPO COSTRUTTIVE DELLE OPERE D'ARTE IN SOTTERRANEO
GALLERIA NATURALE
SEZIONE TIPO B2 - CARPENTERIA

CODICE: **SS0237_F0**

REV.	DATA	DESCRIZIONE	REDATTO	VERIFICATO	APPROVATO
FO	20/06/2011	EMISSIONE FINALE	M.FRANZINO	A.BELLOCCHIO	C. CASSANI