


LEGENDA

- Aerogeneratori in progetto
- Confini comunali
- Aerogeneratori visibili 0
- Aerogeneratori visibili 1
- Aerogeneratori visibili 2
- Aerogeneratori visibili 3
- Aerogeneratori visibili 4
- Aerogeneratori visibili 5
- Aerogeneratori visibili 6
- Aerogeneratori visibili 7
- Aerogeneratori visibili 8
- Aerogeneratori visibili 9
- Aerogeneratori visibili 10
- Aerogeneratori visibili 11
- Aerogeneratori visibili 12
- Aerogeneratori visibili 13
- Aerogeneratori visibili 14
- Aerogeneratori visibili 15
- Aerogeneratori visibili 16
- Aerogeneratori visibili 17
- Aerogeneratori visibili 18

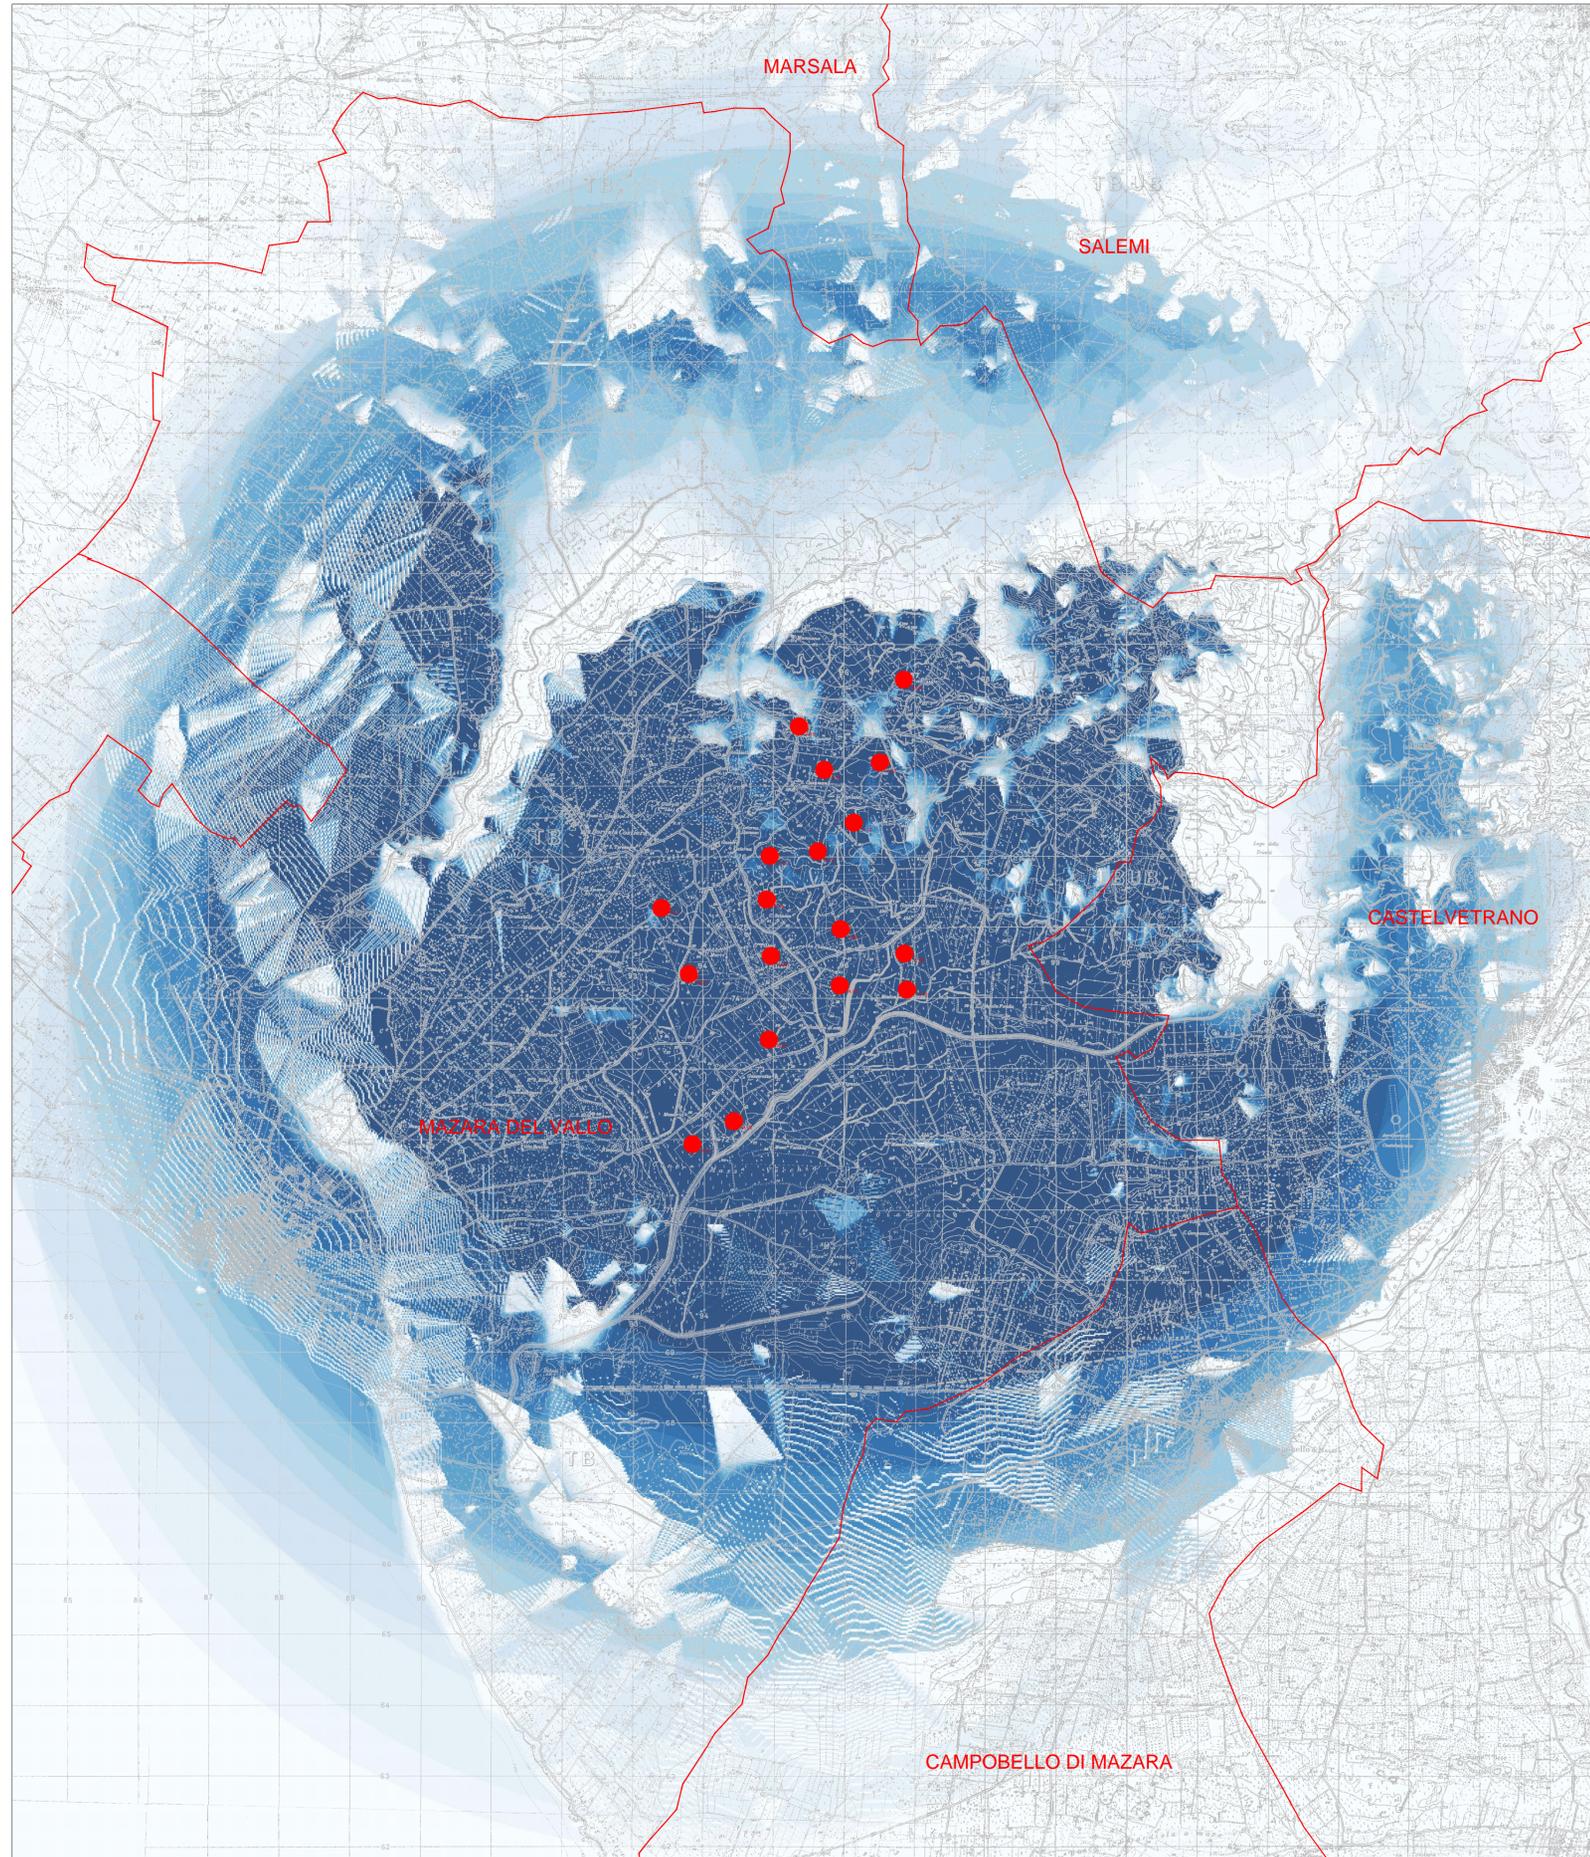

Parametri dell'analisi dell'intervisibilità	Valore	Unità di misura
Azimut (angolo orizzontale di indagine)	360	Gradi sessagesimali
Raggio (raggio di indagine attorno ad ogni aerogeneratore)	10.000	(m)
Altezza punti destinazione dell'osservatore (degli aerogeneratori)	199	(m)
Altezza osservatore (sovrapposta alla quota della superficie dei punti di osservazione)	1,8	(m)
Superficie dei punti di osservazione (insieme dei punti da cui si effettua l'analisi)	Superficie del piano di campagna priva di vegetazione ed edificati o manufatti. L'ANALISI NON RISULTA PERTANTO ESSERE VALIDA IN PRESENZA DI ELEMENTI POSTI SUL PIANO DI CAMPAGNA QUALI VEGETAZIONE, INFRASTRUTTURE, EDIFICATO, ECC... IN PARTICOLARE ESSA NON E' ATTENDIBILE ALL'INTERNO DEI CENTRI ABITATI (PRESENZA DI EDIFICI) ED IN PRESENZA DI ALBERATURE	



Comune di Mazara del Vallo



Regione Sicilia



Comune di Castelvetrano



Comune di Santa Ninfa

PROGETTO PER LA REALIZZAZIONE DI UN IMPIANTO PER LA PRODUZIONE DI ENERGIA ELETTRICA A FONTE RINNOVABILE EOLICA, OPERE CONNESSE E INFRASTRUTTURE INDISPENSABILI località Gazzera di Mazara del Vallo

PROGETTO DEFINITIVO

SEU_20.B
Tavola dell'intervisibilità

Proponente



SOCIETA' EOLICA UNO SRL
VIA ENRICO FERMI N 22/24
Palermo 90145
P.IVA: 06699240823

Progettista





Formato
A1

Scala
1:50.000

Scala stampa

Revisione	Descrizione	Data	Preparato	Controllato	Approvato
00	Prima emissione	18/07/2019	GLC	EB	Francesco Rossi