


PARTICOLARE CANALETTA IN PVC
SCALA 1:5

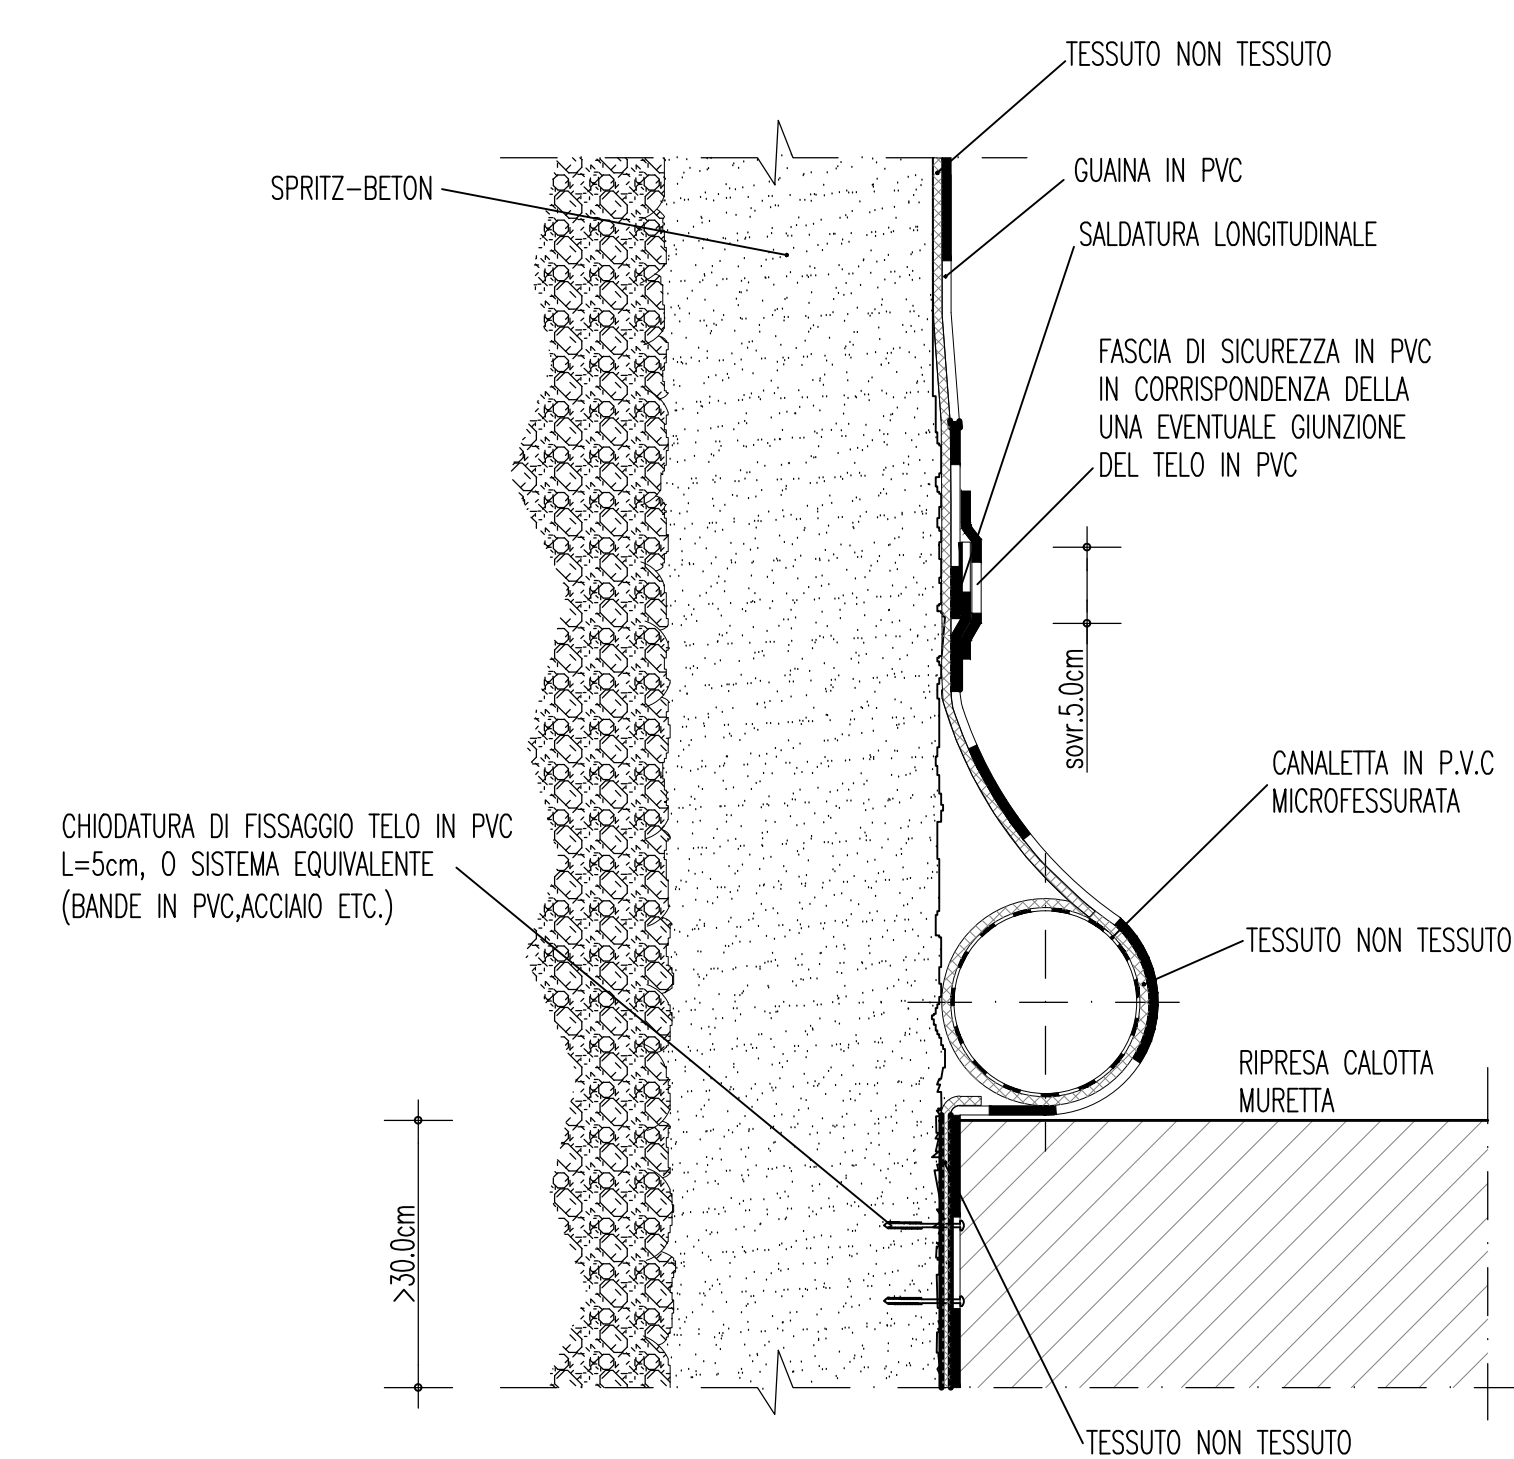

NOTE GENERALI

TABELLA MATERIALI

RIVESTIMENTI DEFINITIVI	
CALCESTRUZZO PER RV. DEFINITIVO	
- classe di esposizione ambientale XC2(*) (UNI 11104 e UNI EN 206-1)	C25/30 tipo II
- classe di resistenza min. (UNI EN 206)	42,5 o 42,5R
- tipo di cemento	320 Kg/m ³
- dosaggio minimo di cemento	
MACRONE DI PULIZIA	
- classe di esposizione ambientale XD (UNI 11104 e UNI EN 206-1)	C12/15
- classe di resistenza min. (UNI EN 206)	
ACCIAIO PER CA	
- tipo di acciaio	B450C
- copriferro minimo	>5cm

(*) LA CLASSE DI ESPOSIZIONE AMBIENTALE DEL RIVESTIMENTO DEFINITIVO E' PREVISTA XA2 IN PRESENZA DI AMBIENTE CHIMICAMENTE AGGRESSIVO. PER LA TRATTA DI APPLICAZIONE SI VEDA IL PROFILO GEOMETRICO.

NOTE

- EVENTUALI DIFFERENZE TRA LE MISURE TOTALI E LE SOMMATORIE DELLE MISURE PARZIALI SONO DOVUTE AGLI ARROTONDAMENTI AUTOMATICI DI AUTOCAD.
- PER LE TRATTE DI APPLICAZIONE DELLE SEZIONI TIPO SI VEDA IL PROFILO GEOMETRICO.
- PER IL SISTEMA DI IMPERMEABILIZZAZIONE E DRENAGGIO SI RIMANDA A SPECIFICI ELABORATI.
- NELLE TRATTE ARMATE IN ARCO ROVESSCO E' NECESSARIO PREVEDERE LA PREPARAZIONE E PULIZIA DEL PIANO DI GETTO (CLS MAGRO S_p = 10cm MIN.).

LEGENDA

- P.C.1	PIANO DEI CENTRI INTRADOSSO
- P.C.2	PIANO DEI CENTRI ESTRADOSSO
- Q.P.	QUOTA DI PROGETTO
- Q.S.	QUOTA DI SCAVO



PONTE SULLO STRETTO DI MESSINA
PROGETTO DEFINITIVO

EUROLINK S.C.p.A.
IMPREGILO S.p.A. (Mandataria)
SOCIETA' ITALIANA PER CONDOTTE D'ACQUA S.p.A. (Mandante)
COOPERATIVA MURATORI E CEMENTISTI - C.M.C. di Ravenna Soc. Coop. a.r.l. (Mandante)
SACYR S.A.U. (Mandante)
ISHIKAWAJIMA - HARIMA HEAVY INDUSTRIES CO. Ltd. (Mandante)
A.C.I. S.C.P.A. - CONSORZIO STABILE (Mandante)

IL PROGETTISTA Ing. G. Cassan Ordine Ingegneri Milano n° 20967	IL CONTRAENTE GENERALE Project Manager (Ing. P.P. Marchesini)	STRETTO DI MESSINA Direttore Generale e RUP Validazione (Ing. G. Timmenhri)	STRETTO DI MESSINA Amministratore Delegato (Dott. P. Giuco)
---	---	--	---

COLLEGAMENTI SICILIA SS0241_F0
PARTE GENERALE STRADALE - OPERE CIVILI
SEZIONI TIPO COSTRUTTIVE DELLE OPERE D'ARTE IN SOTTERRANEO
GALLERIA NATURALE
SEZIONE TIPO B2 ALLARGATA - CARPENTERIA

REV.	DATA	DESCRIZIONE	REDATTO	VERIFICATO	APPROVATO
FO	20/06/2011	EMISSIONE FINALE	M.FRANZINO	A.BELLOCCHIO	C. CASSAN