



LEGENDA

-  AEROGENERATORI
-  FONDAZIONI
-  PIAZZOLA DI ESERCIZIO
-  PIAZZOLA TEMPORANEA
-  VIABILITA' DA ADEGUARE
-  VIABILITA' DA REALIZZARE
-  IPOTESI PERCORSO WTG


VIABILITA' AREA VASTA

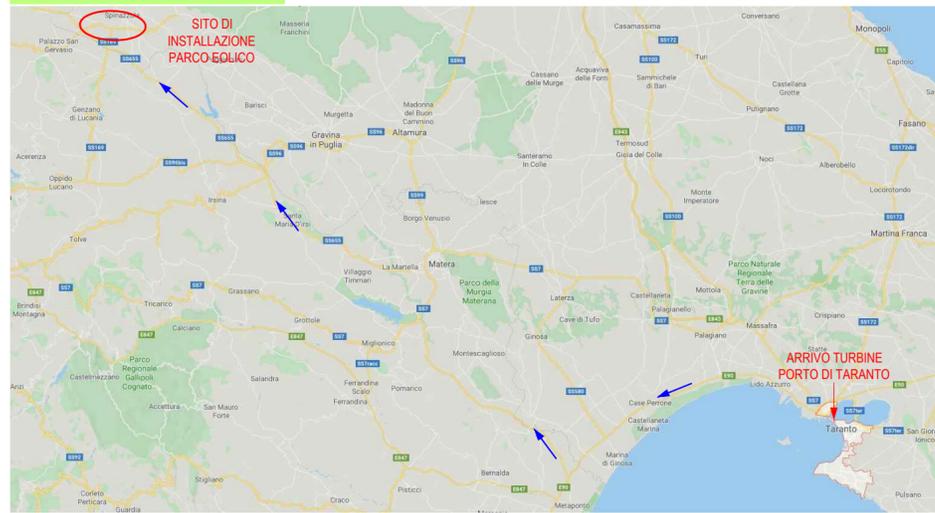

VIABILITA' LOCALE

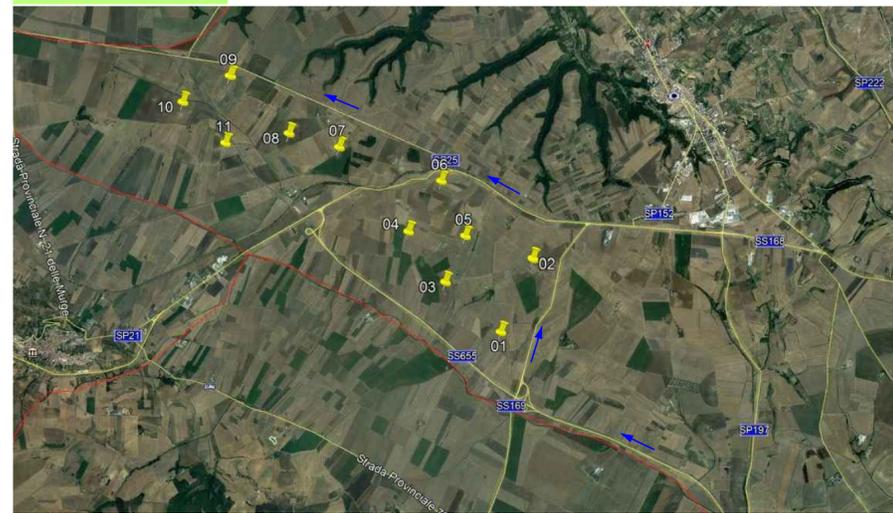

VIABILITA' PARCO EOLICO

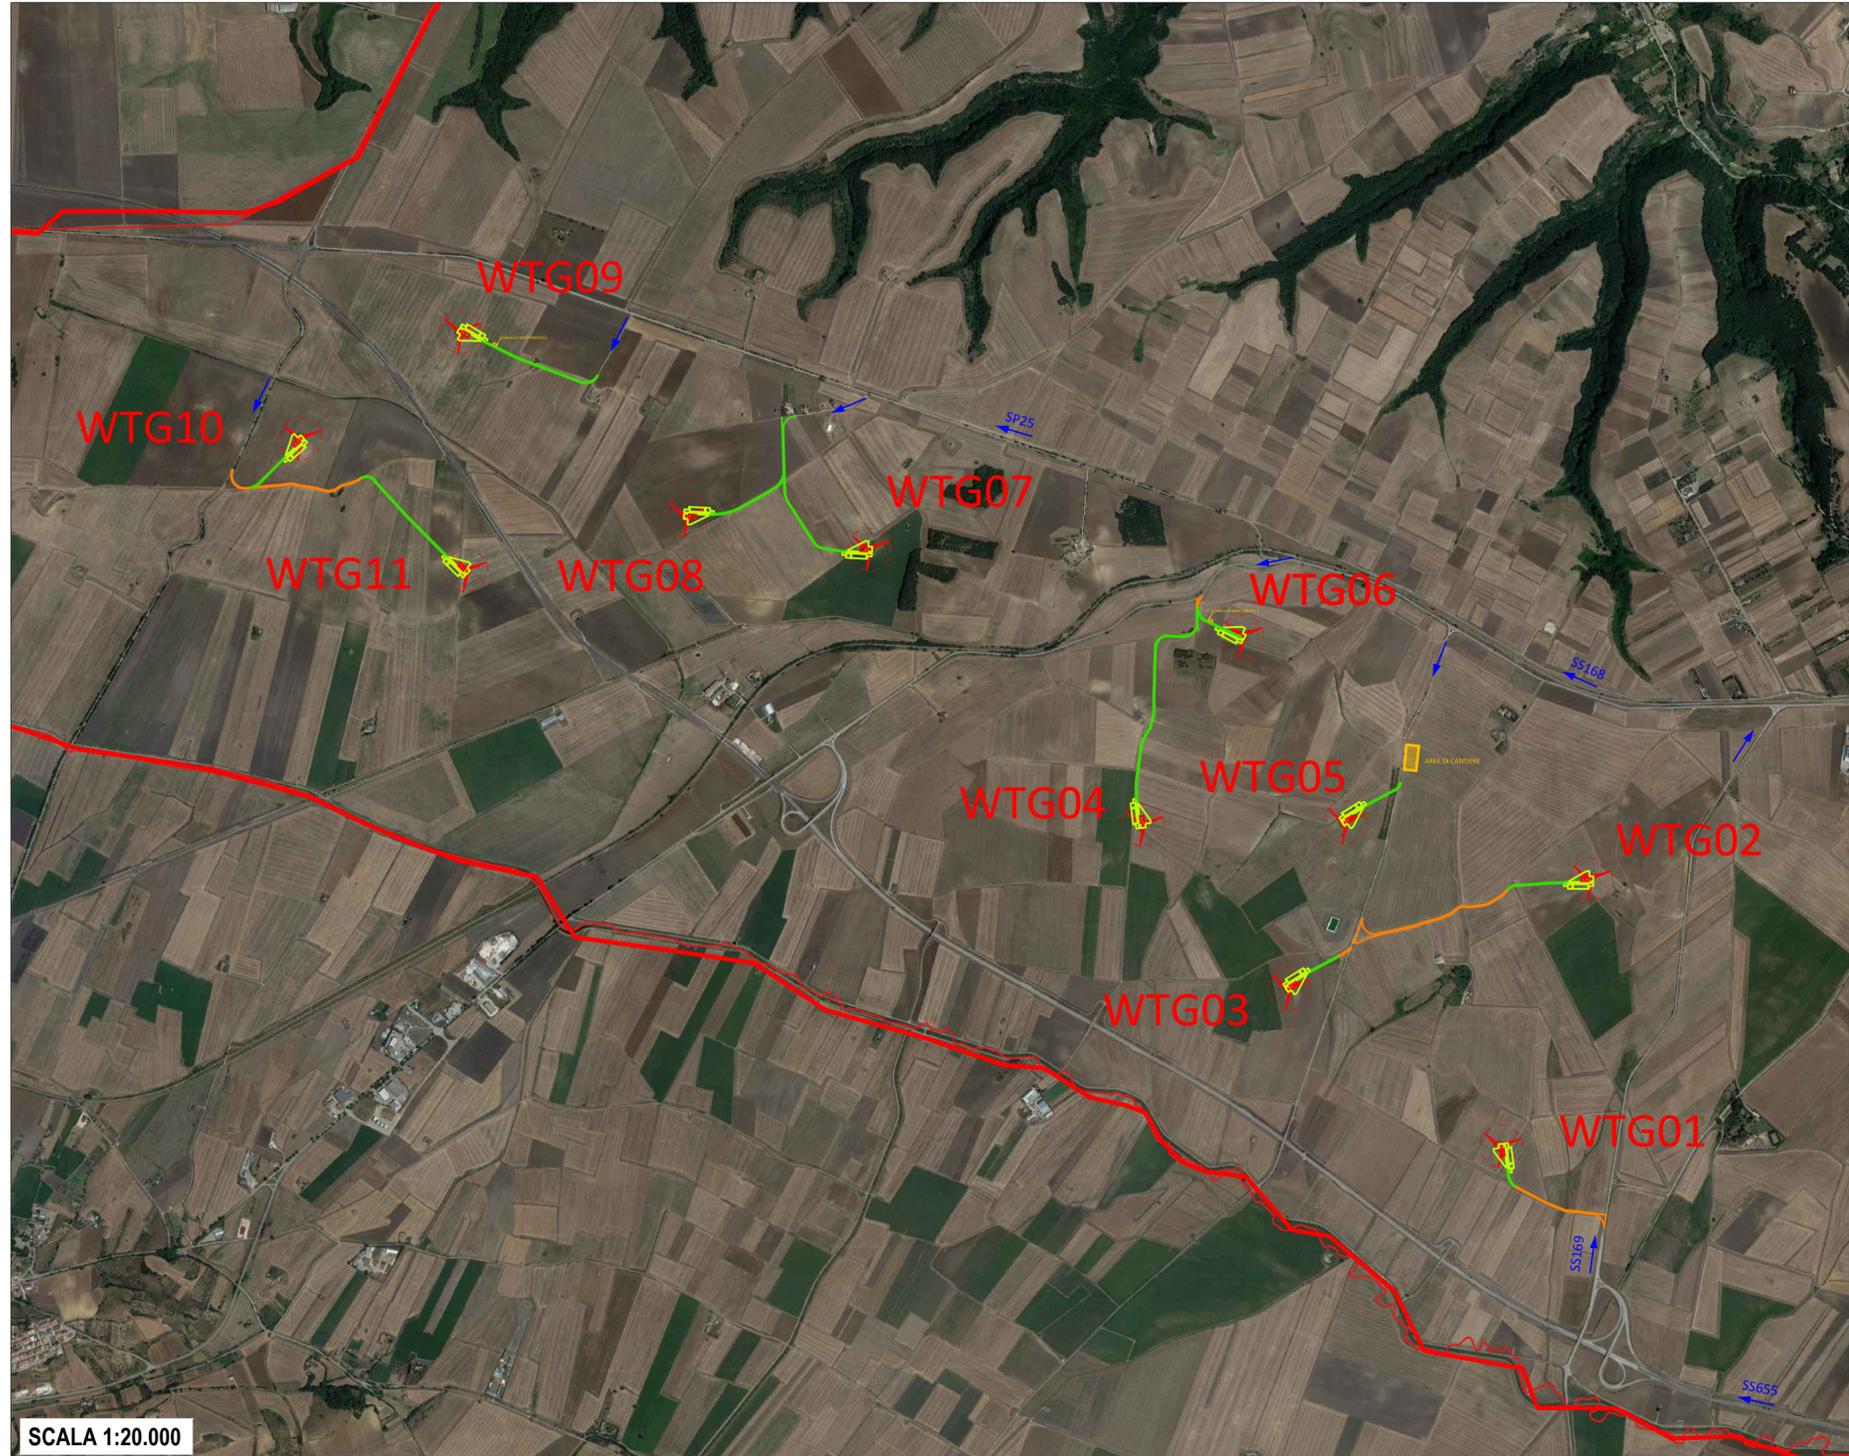

REGIONE PUGLIA



Provincia B.A.T.



REGIONE BASILICATA



Provincia Potenza



COMUNE DI SPINAZZOLA (BAT)
Località "Masseria Capo Posto"

COMUNE DI MONTEMILONE (PZ)
Località "La Sterpara"

PROGETTO DEFINITIVO RELATIVO ALLA REALIZZAZIONE DI UN IMPIANTO EOLICO COSTITUITO DA 11 AEROGENERATORI E DALLE RELATIVE OPERE DI CONNESSIONE ALLA R.T.N.

Analisi della viabilità di accesso
scale varie

ELABORATO

EP02

PROPONENTE:



ITW SPINAZZOLA 1 S.R.L.
Sede Legale Via Del Gallitello, 89
85100 Potenza (PZ)
P.IVA 02054880766

CONSULENZA:



Via dello Resistenza, 48 - 70125 Bari Tel. 080 3219948 fax. 080 2020986

Dott. Ing. Alessandro Antezza
INGEGNERE
Sez. A - 10743

Arch. Berardina Boccuzzi
Architetto
Sez. A - 2129

Dott. Sc.Nat. Maria Grazia Fracchiavieri
Architetto
Sez. A - 4985

Il DIRETTORE TECNICO
Dott. Ing. Orazio Tricarico

EM./REV.	DATA	REDATTO	VERIFICATO	APPROVATO	DESCRIZIONE
1	DIC 2019	B.B. - M.G.F.	A.A.	O.T.	Progetto definitivo