




SEZIONI TIPO STRADE DI ACCESSO

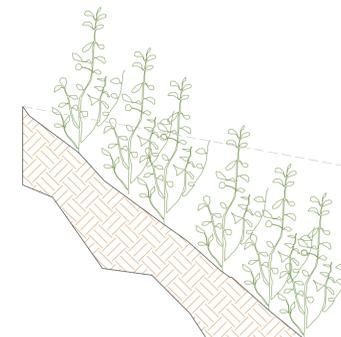


SEZIONE DI SCAVO A MEZZA COSTA SU STRADA BRECCIATA PUBBLICA TERNA DI CAVI MT

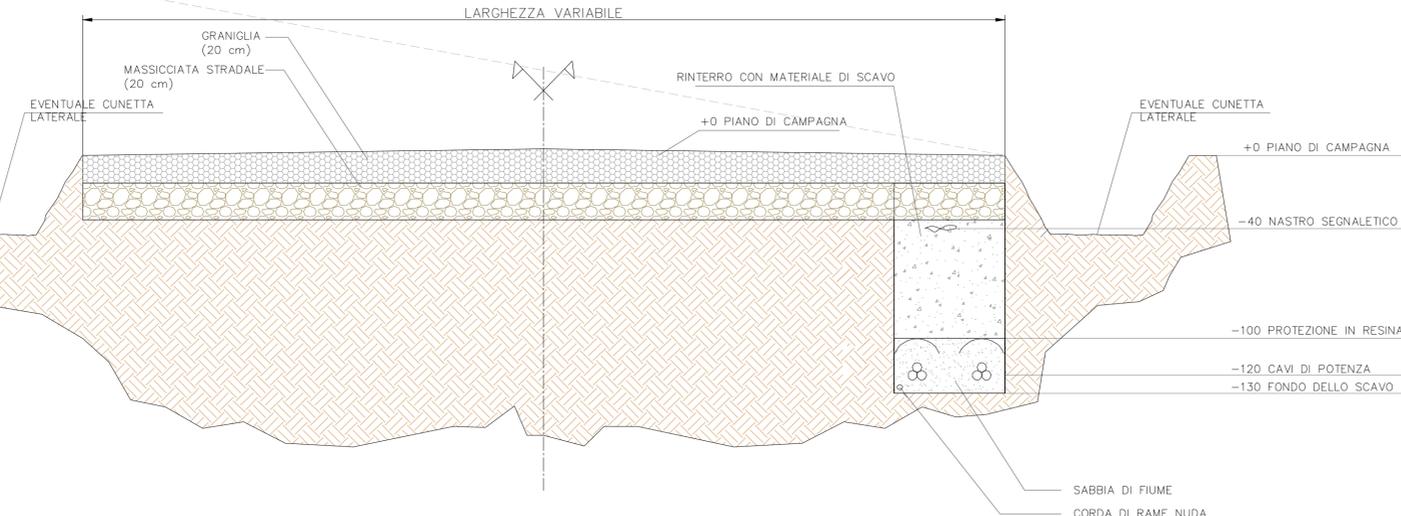


SEZIONE DI SCAVO TIPO SU STRADA PUBBLICA ASFALTATA TERNA DI CAVI MT IN BANCHINA

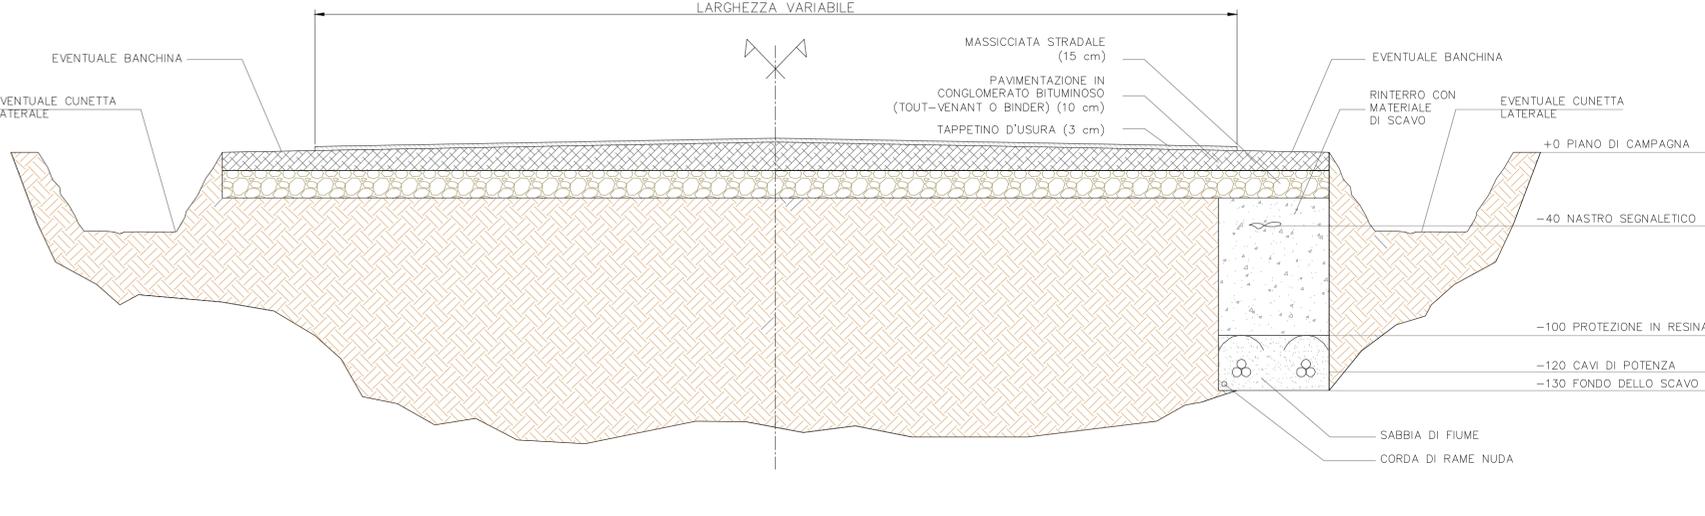

SEZIONE DI SCAVO TIPO SU STRADA BRECCIATA PUBBLICA TERNA DI CAVI MT

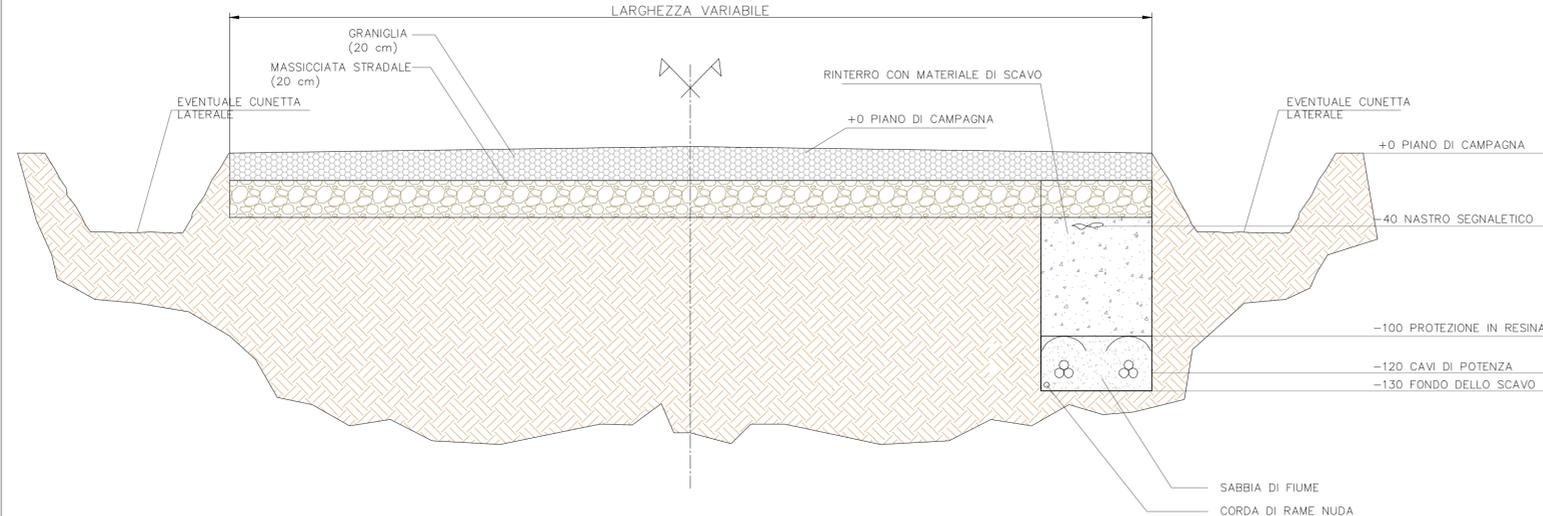

SEZIONE DI SCAVO TIPO SU STRADA BRECCIATA PRIVATA TERNA DI CAVI MT

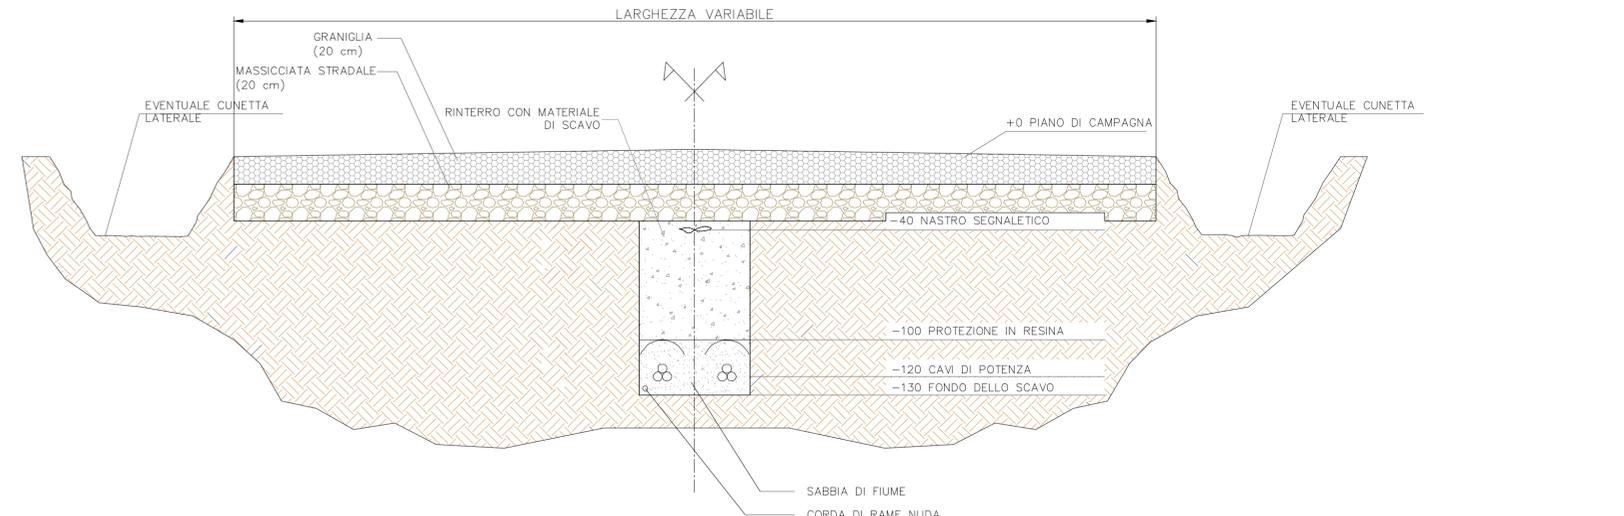

REGIONE PUGLIA **REGIONE BASILICATA**
COMUNE DI SPINAZZOLA (BAT) Località "Masseria Capo Posto"
COMUNE DI MONTEMILONE (PZ) Località "La Sterpara"

PROGETTO DEFINITIVO RELATIVO ALLA REALIZZAZIONE DI UN IMPIANTO EOLICO COSTITUITO DA 11 AEROGENERATORI E DALLE RELATIVE OPERE DI CONNESSIONE ALLA R.T.N.

Sezioni tipo strada di accesso
scala 1:50

ELABORATO **EP11**

PROPONENTE:

ITW SPINAZZOLA 1 S.R.L.
 Sede Legale Via Del Gallitello, 89
 85100 Potenza (PZ)
 P.IVA 02054880766

CONSULENZA:

TECH
 SOCIETÀ DI INGEGNERIA & SERVIZI PER L'INGEGNERIA
 Via della Resistenza, 48 - 70125 Bari - tel. 080 3219948 - fax. 080 2020989

INGEGNERE
 Dott. Ing. Alessandro Antezza
 Sez. A - 10743
 PROVINCIA DI BARI

ARCHITETTO
 Arch. Berardina Boccuzzi
 BERARDINA BOCCHUZZI
 Architetto
 Dott. Soc. Nat. Maria Grazia Fracchiari
 N. 2129
 PROVINCIA DI BARI

INGEGNERE
 Il DIRETTORE TECNICO
 Dott. Ing. Orazio Tricarico
 Sez. A - 4985
 PROVINCIA DI BARI

EM./REV.	DATA	REDATTO	VERIFICATO	APPROVATO	DESCRIZIONE
1	DIC 2019	B.B. - M.G.F.	A.A.	O.T.	Progetto definitivo