

REGIONE PUGLIA



COMUNE DI SPINAZZOLA (BAT)

Località "Masseria Capo Posto"


Provincia B.A.T.



COMUNE DI MONTEMILONE (PZ)

Località "La Sterpara"

REGIONE BASILICATA

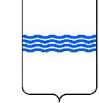

Provincia Potenza



PROGETTO DEFINITIVO RELATIVO ALLA REALIZZAZIONE DI UN IMPIANTO EOLICO COSTITUITO DA 11 AEROGENERATORI E DALLE RELATIVE OPERE DI CONNESSIONE ALLA R.T.N.

ELABORATO

Sezioni tipo cavidotti interrati  
scala 1:25

EP12

PROPONENTE:




ITW SPINAZZOLA 1 S.R.L.  
Sede Legale Via Del Gallitello, 89  
85100 Potenza (PZ)  
P.IVA 02054880766

CONSULENZA:



Via della Resistenza, 48 - 70125 Bari tel. 080 3219948 fax. 080 2020986

Dott. Ing. Alessandro Antezza

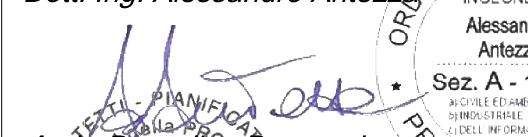

Arch. Bernardina Boccuzzi




Dott. Sec. Nat. Maria Grazia Fracalvieri



Il DIRETTORE TECNICO


Dott. Ing. Orazio Tricardo

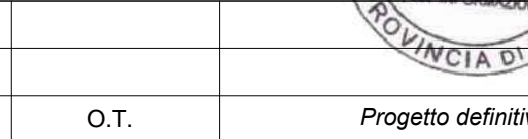


1 DIC 2019 B.B. - M.G.F. A.A. O.T. Progetto definitivo

EM./REV. DATA REDATTO VERIFICATO APPROVATO DESCRIZIONE

SEZIONE TIPO 1

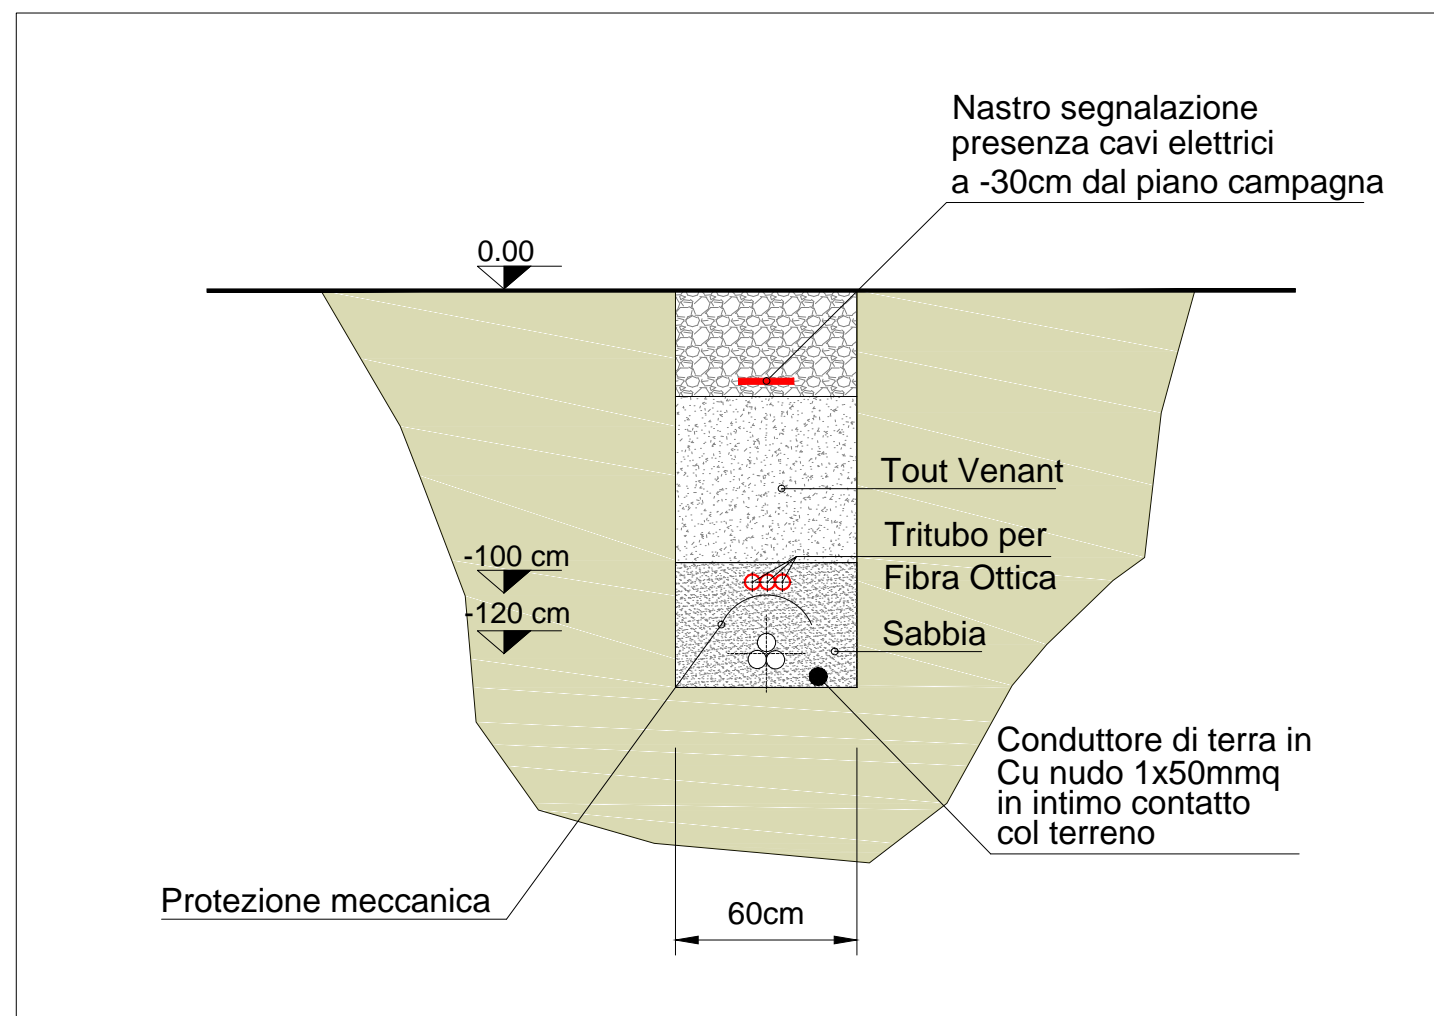

SEZIONE TIPO 2

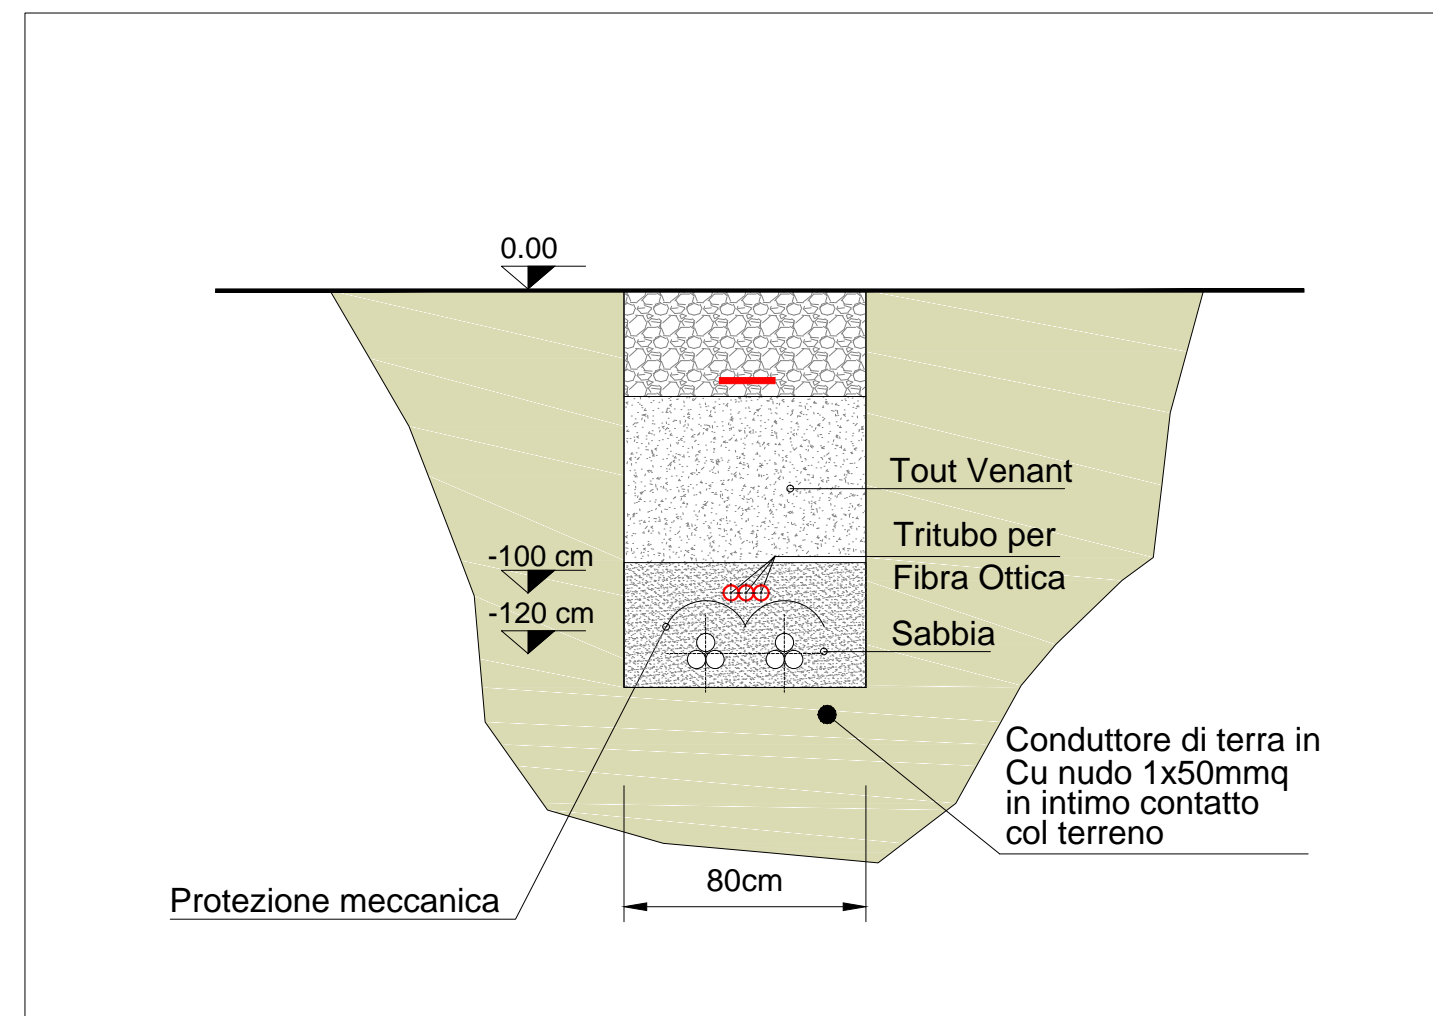

SEZIONE TIPO 3

